


01Planta geométrica

Av. Hidalgo


1:200

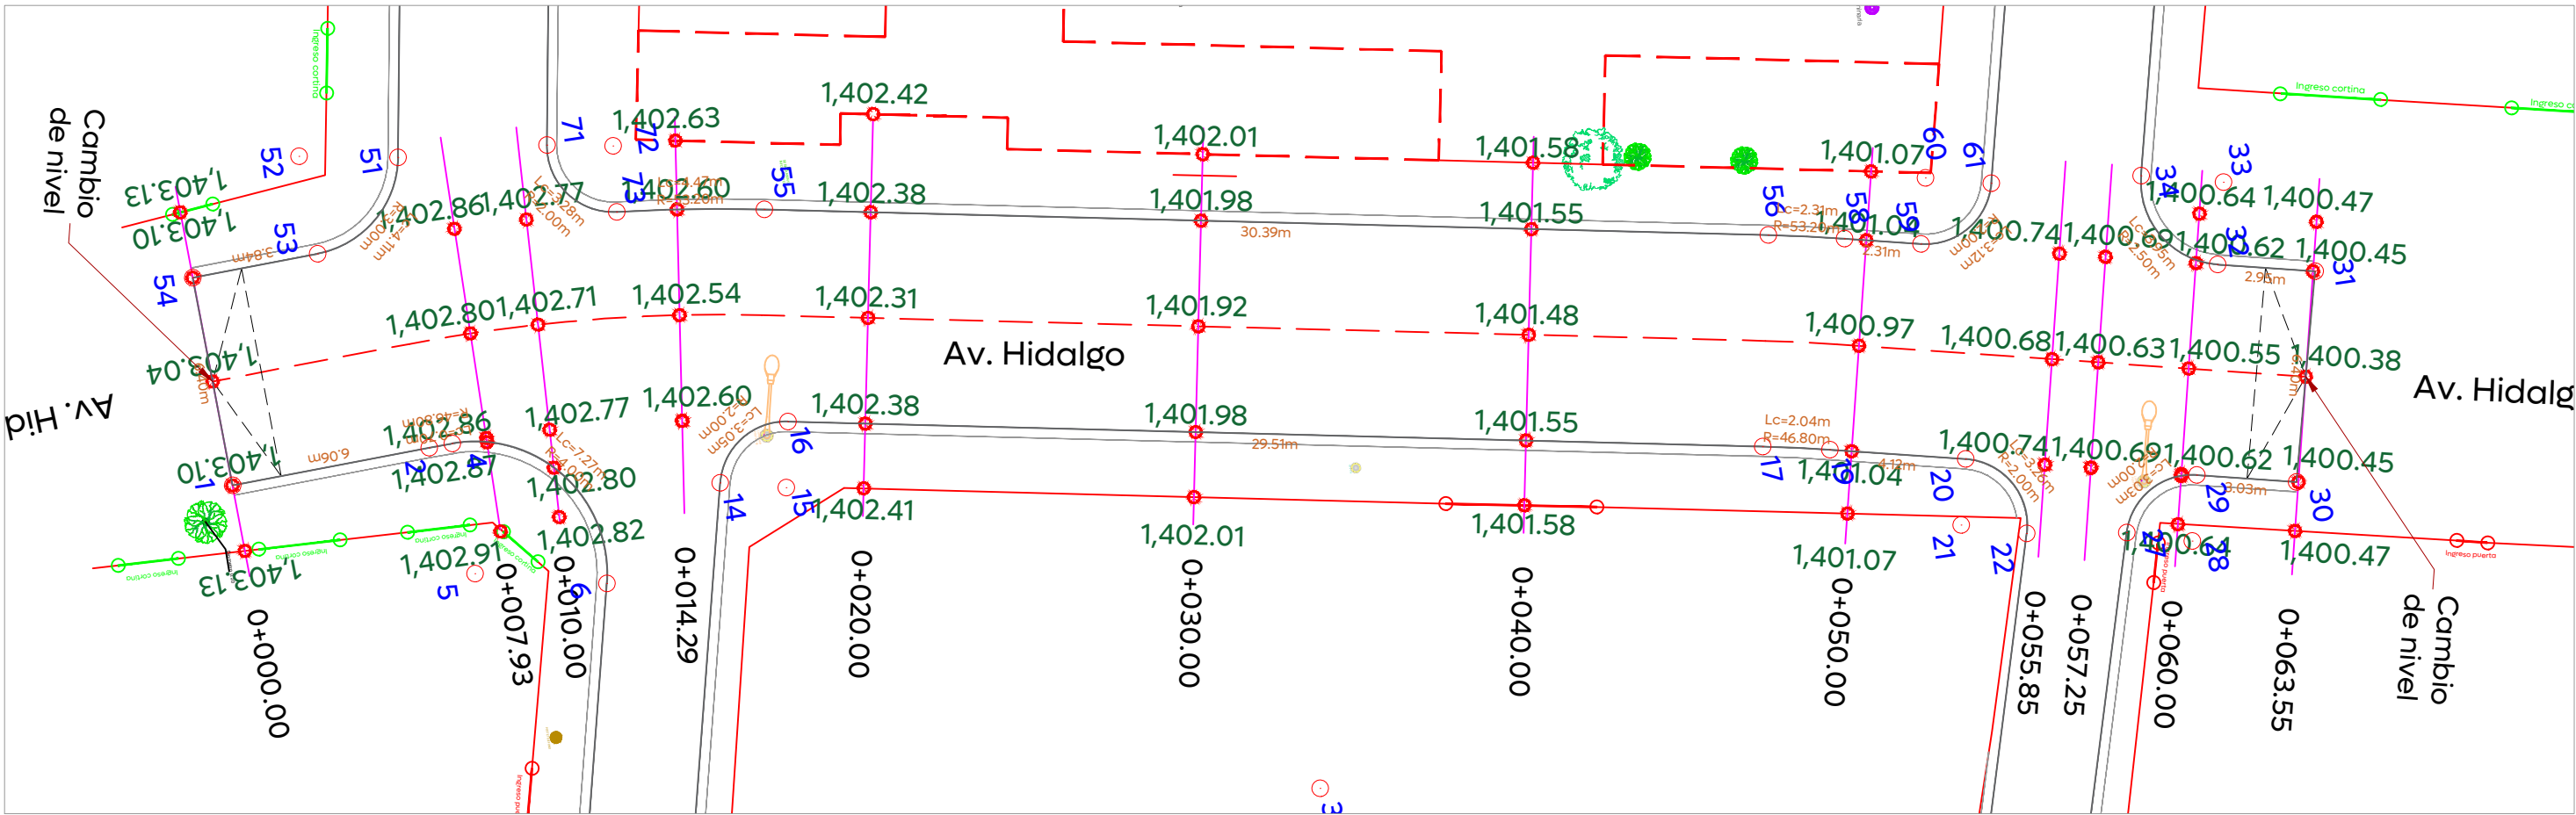

02Perfil geométrico

Av. Hidalgo

1:200

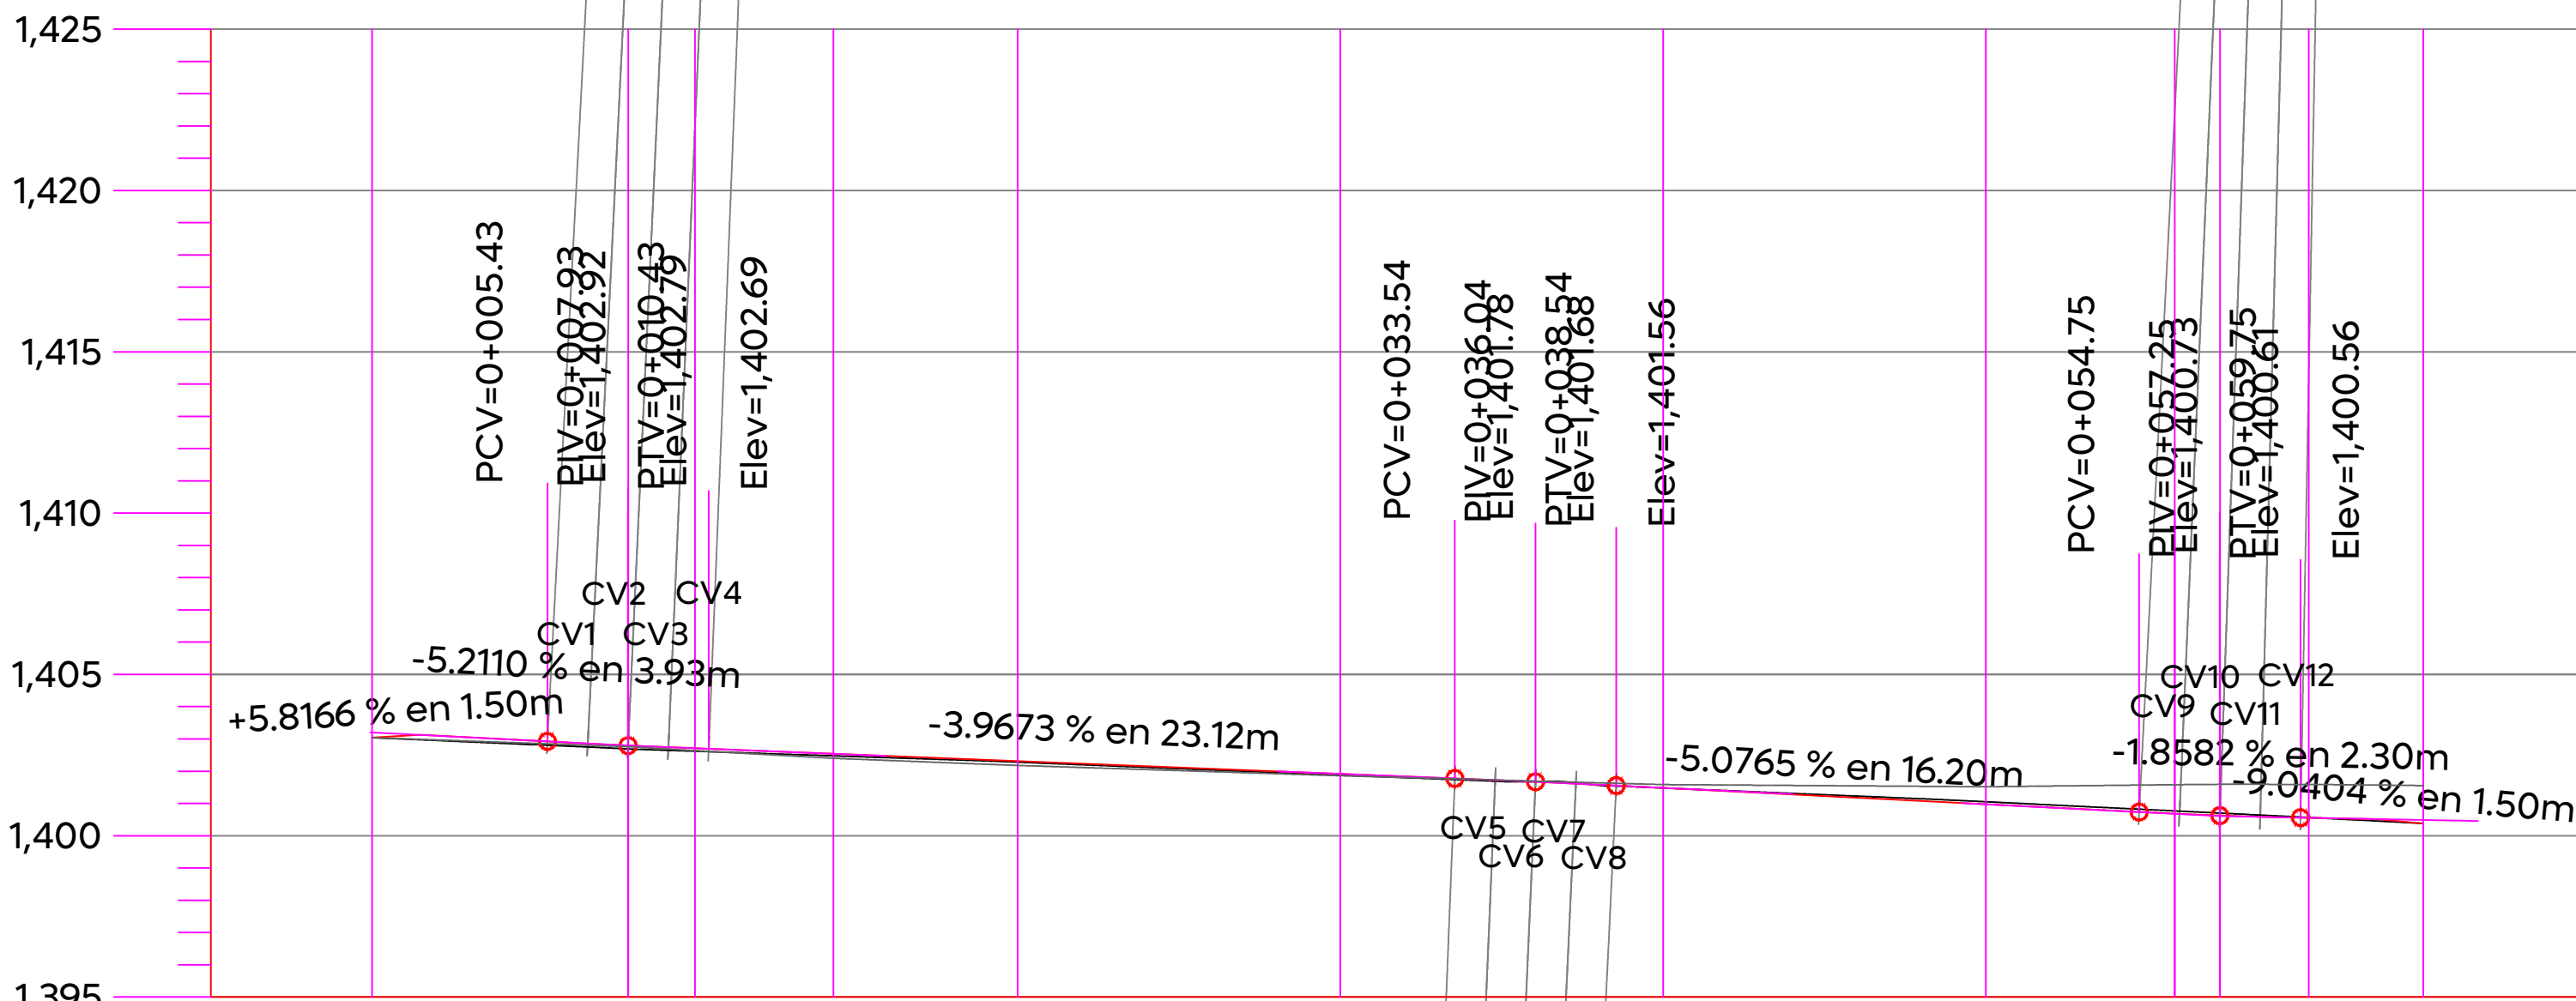


ORDENADAS DE LA CURVA MASA		10,000	9,994	9,992	9,987	9,983	9,976	9,971	9,970	9,971	9,971	9,971	9,970	
VOLUMEN	TERRAPLEN	0.00	5.68	2.48	4.77	4.42	6.41	5.51	2.99	0.38	0.04	0.54	1.36	
	CORTE	0.00	0.11	0.01	0.00	0.00	0.02	0.02	1.67	1.63	0.27	0.51	0.64	
ESPESOR	TERRAPLEN		0.11	0.09	0.06	0.03	0.04	0.00		0.09	0.08	0.01	0.00	
	CORTE	0.00												
ELEVACION	SUBRASANTE	1,403.04	1,402.80	1,402.71	1,402.54	1,402.31	1,401.92	1,401.48	1,400.97	1,400.68	1,400.63	1,400.55	1,400.38	
	TERRENO	1,403.04	1,402.69	1,402.62	1,402.48	1,402.28	1,401.88	1,401.48	1,401.05	1,400.77	1,400.70	1,400.57	1,400.38	

03Secciones transversales

Av. Hidalgo

1:100

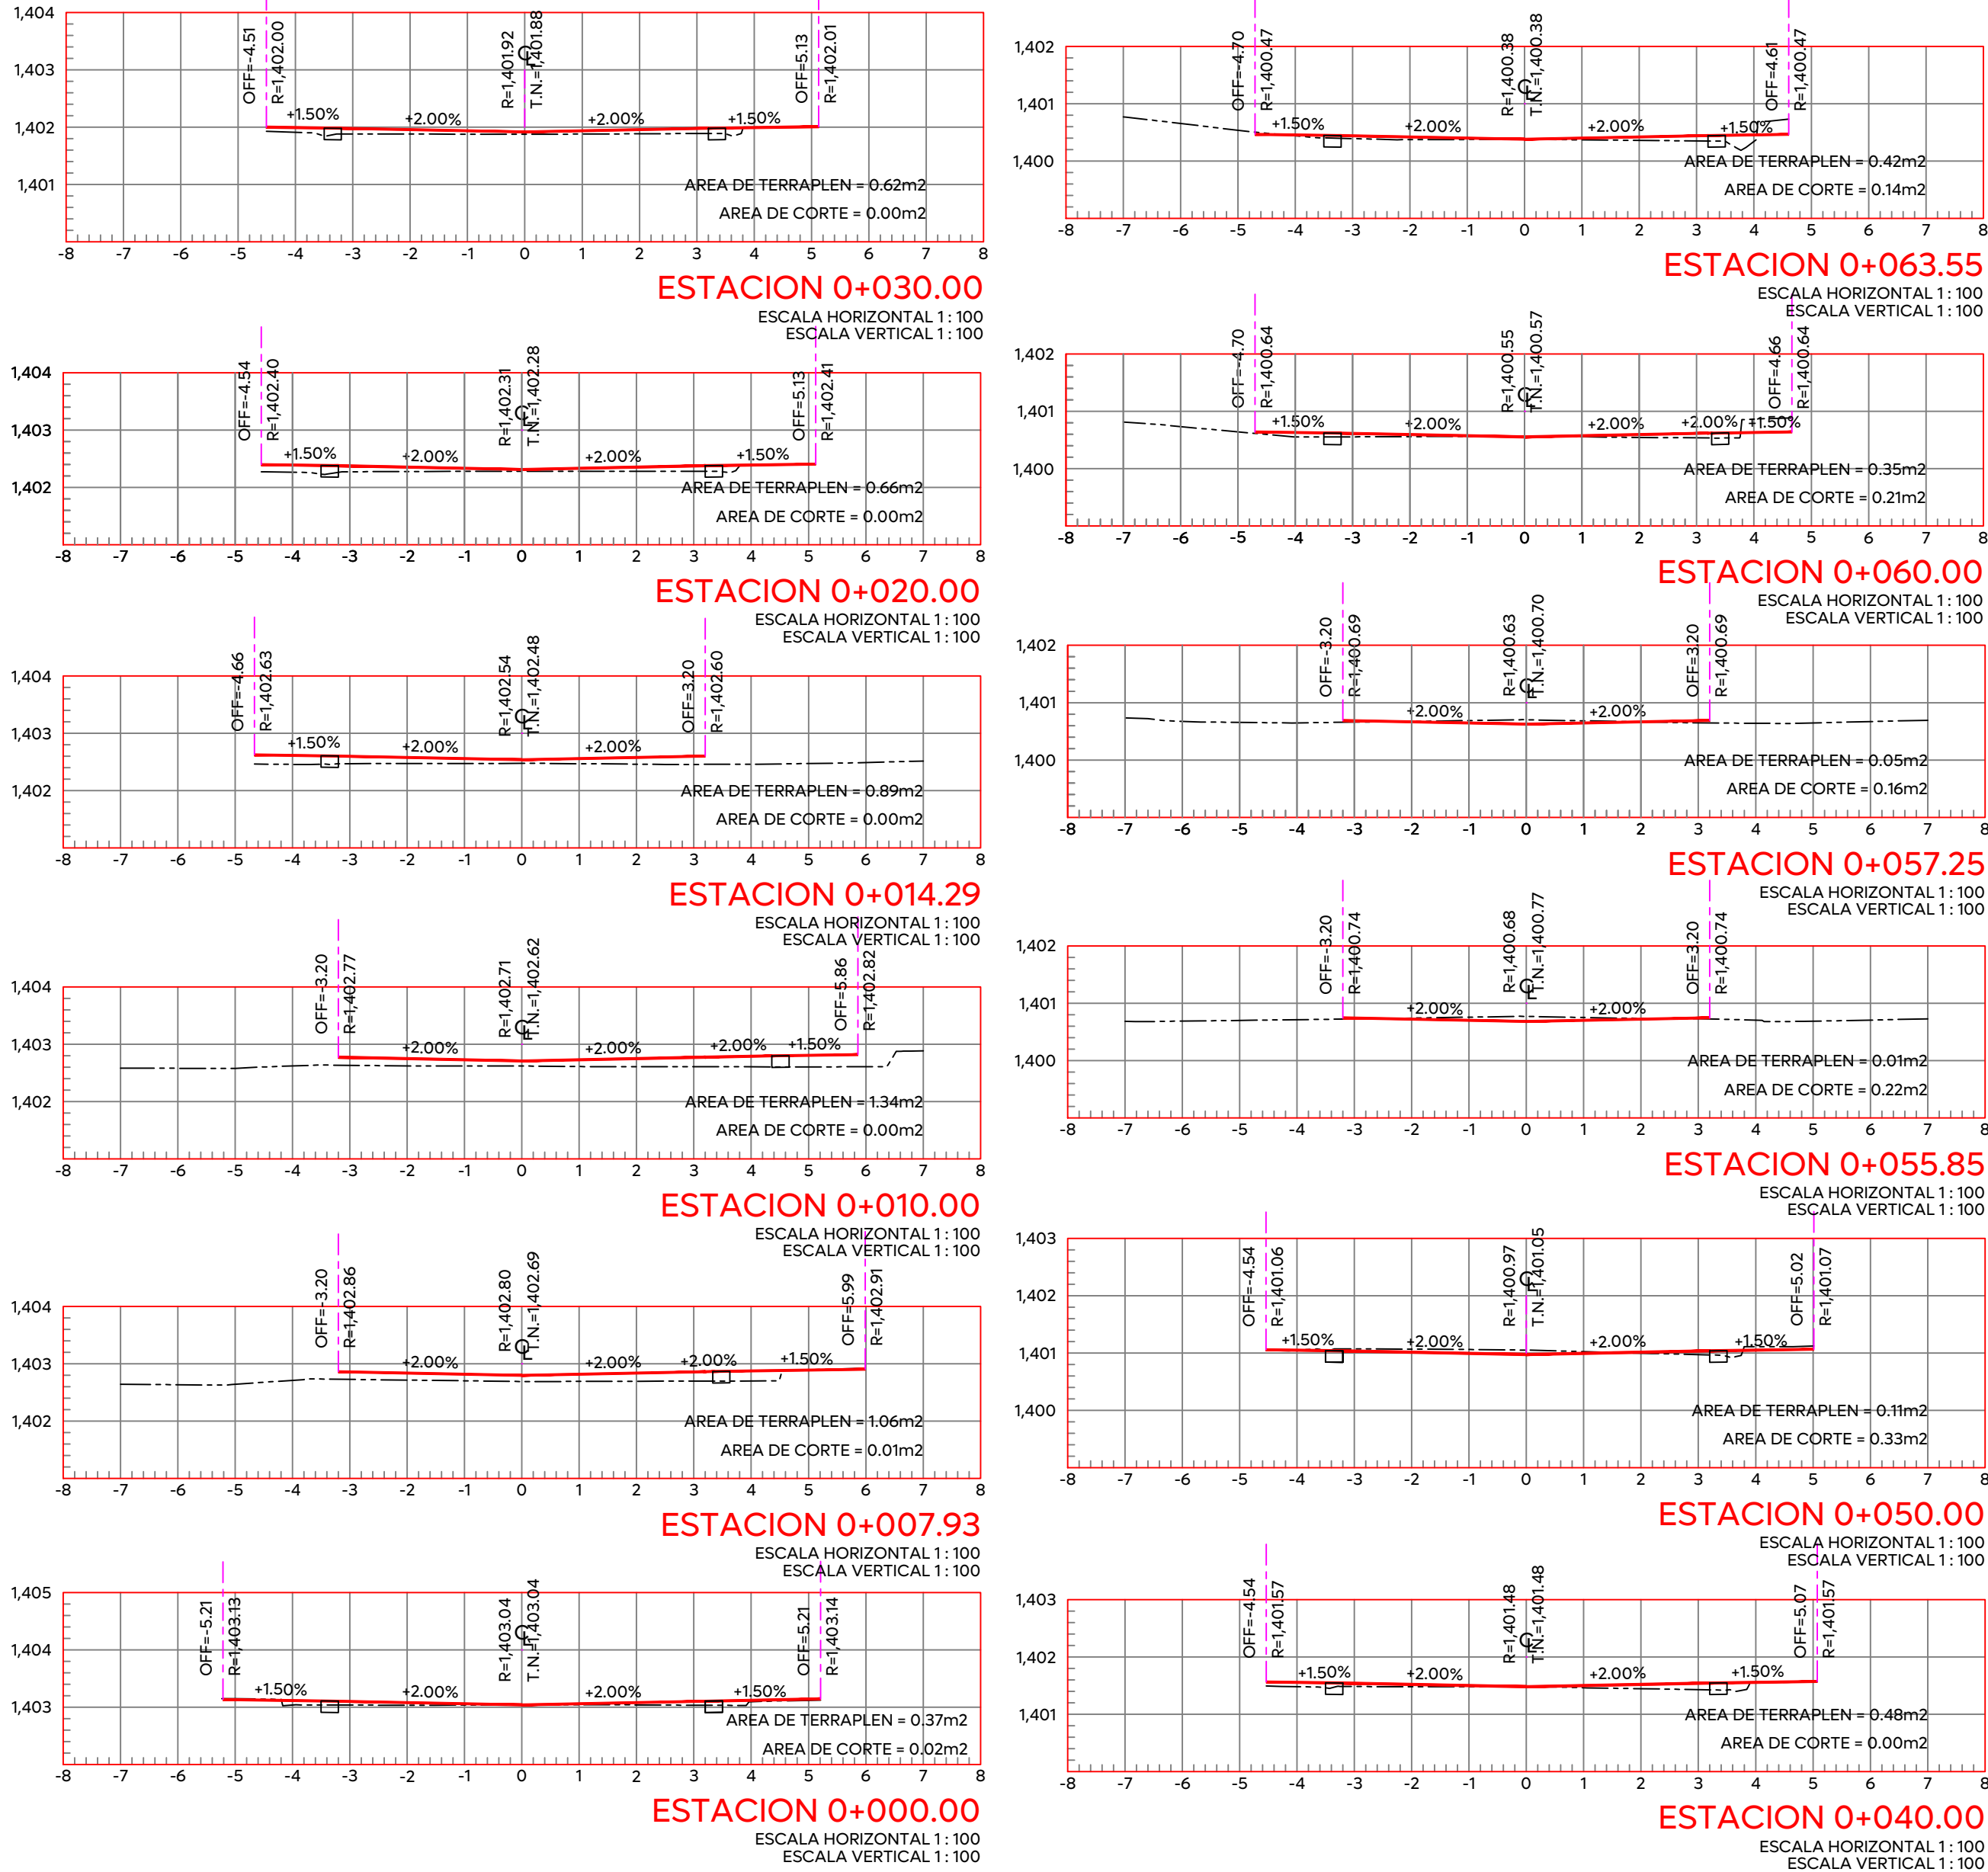

CUADRO DE CONSTRUCCION DE EJE - AV. HIDALGO

LADO		RUMBO	DISTANCIA	V	COORDENADAS	
EST	PV				X	Y
PST=0+000.00	PST=0+063.55	N 08°38'38.88" E	63.341	PST=0+000.00 669,075.2917 PST=0+063.55 669,084.8117	669,075.2917	2,300,698.8320
LONGITUD = 63.551m						

CUADRO DE CURVAS HORIZONTALES - AV. HIDALGO


CURVA	DELTA	RADIO	ARCO	STAN	CUERDA	AREA BAJO CUERDA
CH1	12°16'50.83"	50.000	10.717	5.379	10.697	2.047
CH2	02°29'31.12"	50.000	2.175	1.088	2.174	0.017

CUADRO DE CURVAS VERTICALES - AV. HIDALGO

CURVA	DELTA	RADIO	ARCO	STAN	CUERDA	AREA BAJO CUERDA
CV1	00°10'39.69"	403.574	1.252	0.626	1.252	0.000
CV2	00°10'39.88"	403.390	1.251	0.626	1.251	0.000
CV3	00°10'40.06"	403.217	1.251	0.626	1.251	0.000
CV4	00°10'40.23"	403.057	1.251	0.626	1.251	0.000
CV5	00°7'30.05"	573.371	1.251	0.626	1.251	0.000
CV6	00°7'29.97"	573.529	1.251	0.626	1.251	0.000
CV7	00°7'29.88"	573.695	1.251	0.626	1.251	0.000
CV8	00°7'29.79"	573.868	1.251	0.626	1.251	0.000
CV9	00°27'35.94"	155.871	1.251	0.626	1.251	0.001
CV10	00°27'37.08"	155.710	1.251	0.625	1.251	0.001
CV11	00°27'38.01"	155.580	1.251	0.625	1.251	0.001
CV12	00°27'38.71"	155.480	1.250	0.625	1.250	0.001



Macrolocalización:

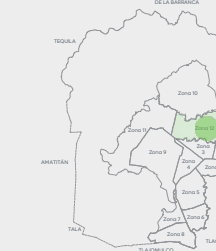

Microlocalización:



Alcances Generales/Simbología:

- Simbología:
- 0+000.00
 - Eje geométrico
 - Rasante
 - Cota trazo
 - Punto de cuadro de construcción
 - Indica curva vertical - horizontal
 - Cadenamientos @10 m
 - 1,632.08
 - 9,427m
 - 154
 - C1

Nombre del proyecto:
Pavimentación de las calles Hidalgo, San Esteban, Juárez, Laurel, incluye: modernización de redes básicas de alcantarillado, conducción y distribución, infraestructura urbana y obras complementarias, San Esteban, municipio de Zapopan, Jalisco

Contenido del plano:
Planta geométrica, perfil geométrico, secciones transversales, cuadro de construcción de eje, cuadros de curvas verticales y horizontales - Av. Hidalgo

No. Contrato:

DOPI-MUN-R33-PAV-LP-071-2025

Director de Obras Públicas e Infraestructura:

Ing. Ismael Jáuregui Castañeda

Jefe de la Unidad de Estudios y Proyectos:

Arq. Edwin Aguilar Escatel

Coordinador:

Responsable del proyecto:

Arq. Luis Antonio Brena García

Ing. Dacne Liliana Carrillo Jiménez

Ubicación:

San Esteban, municipio de Zapopan, Jalisco

Fecha: Mayo 2025

Escala: Indicada

Cotas: Metros

Clave:

URB.08