

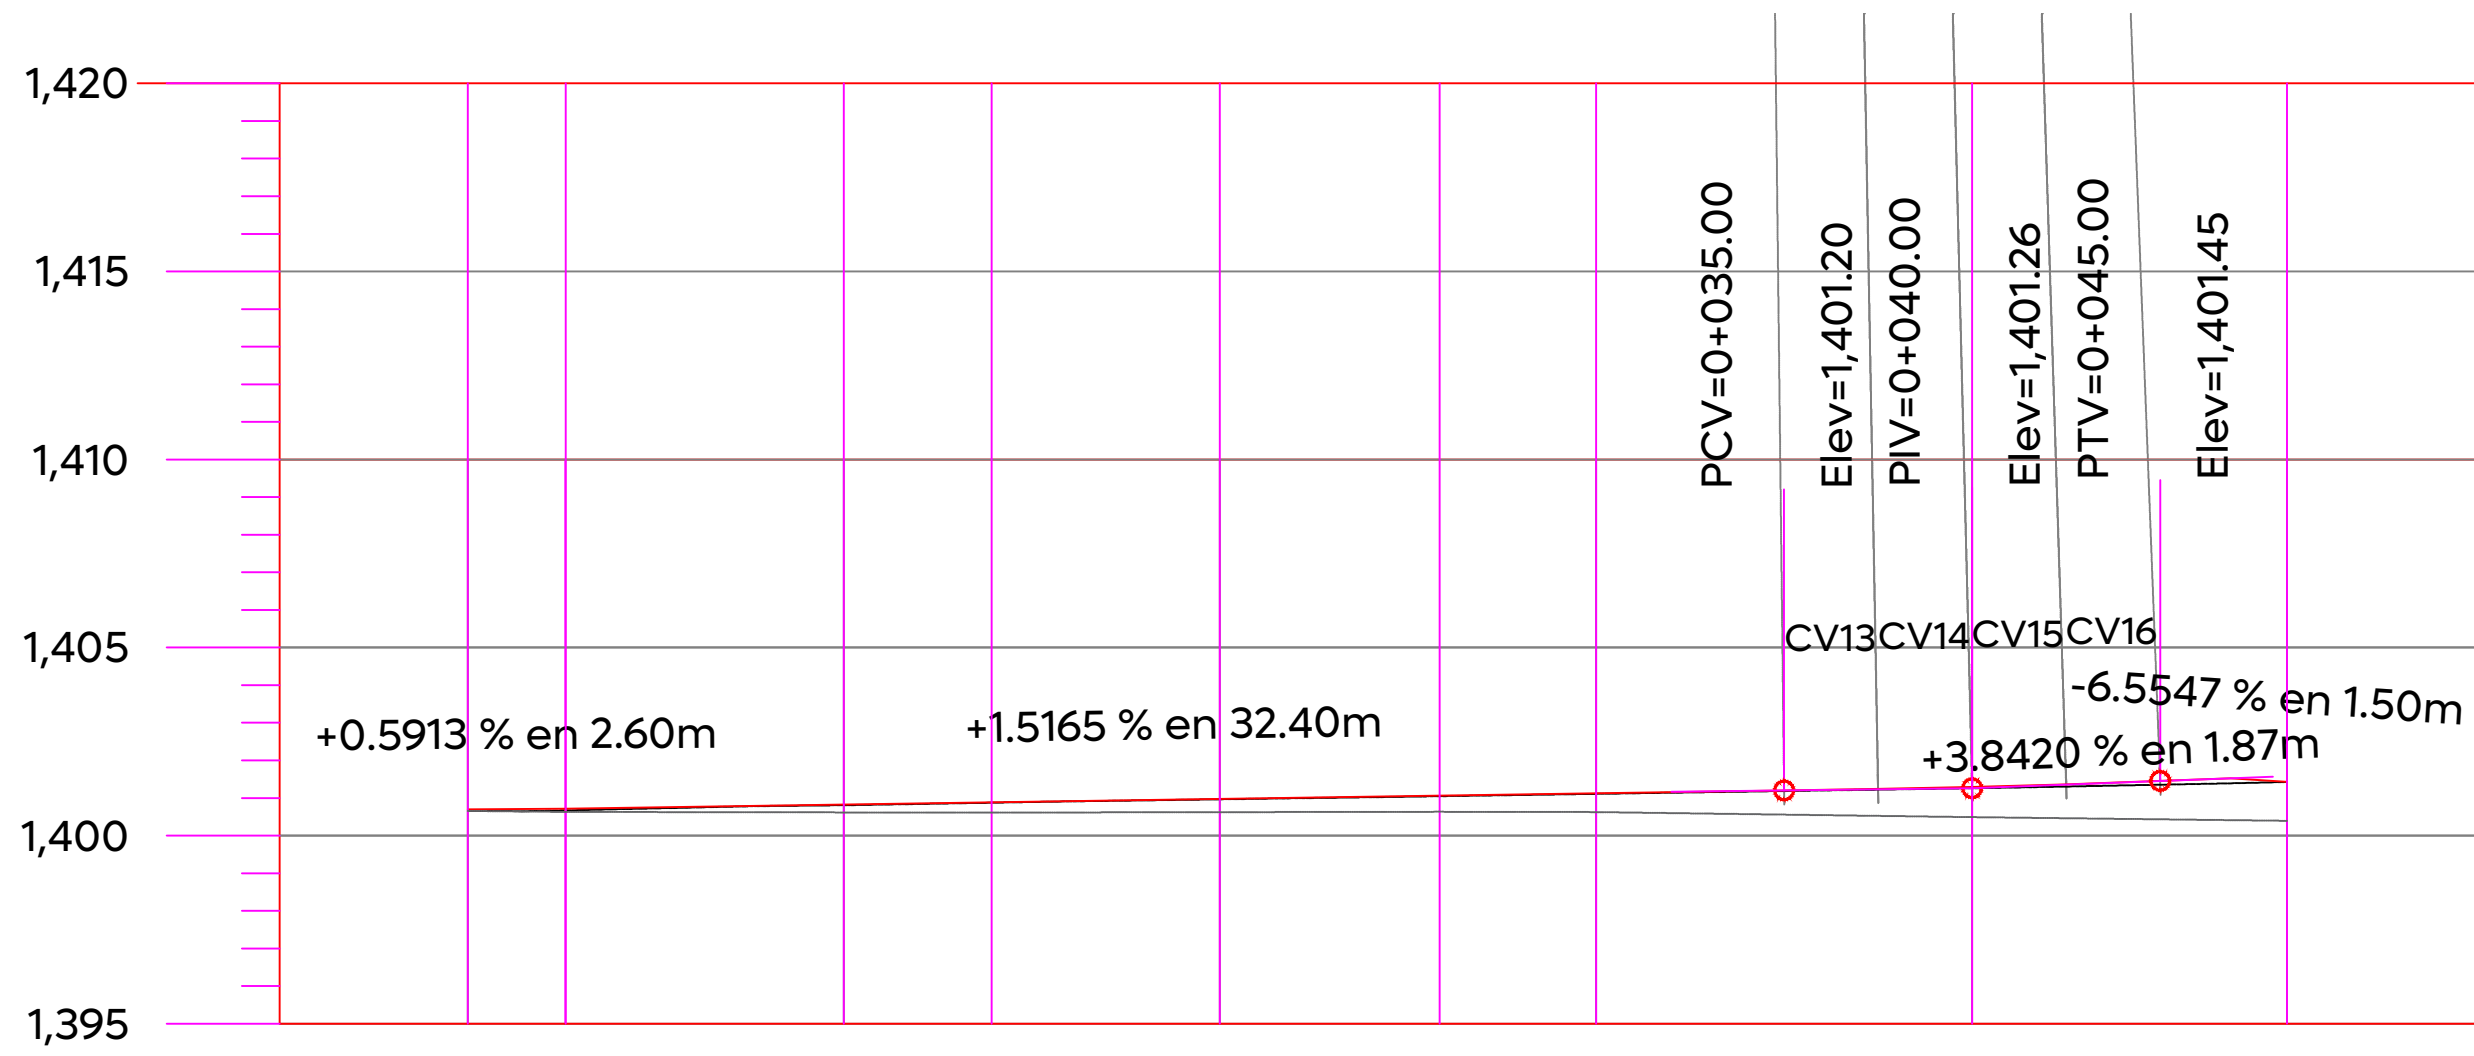


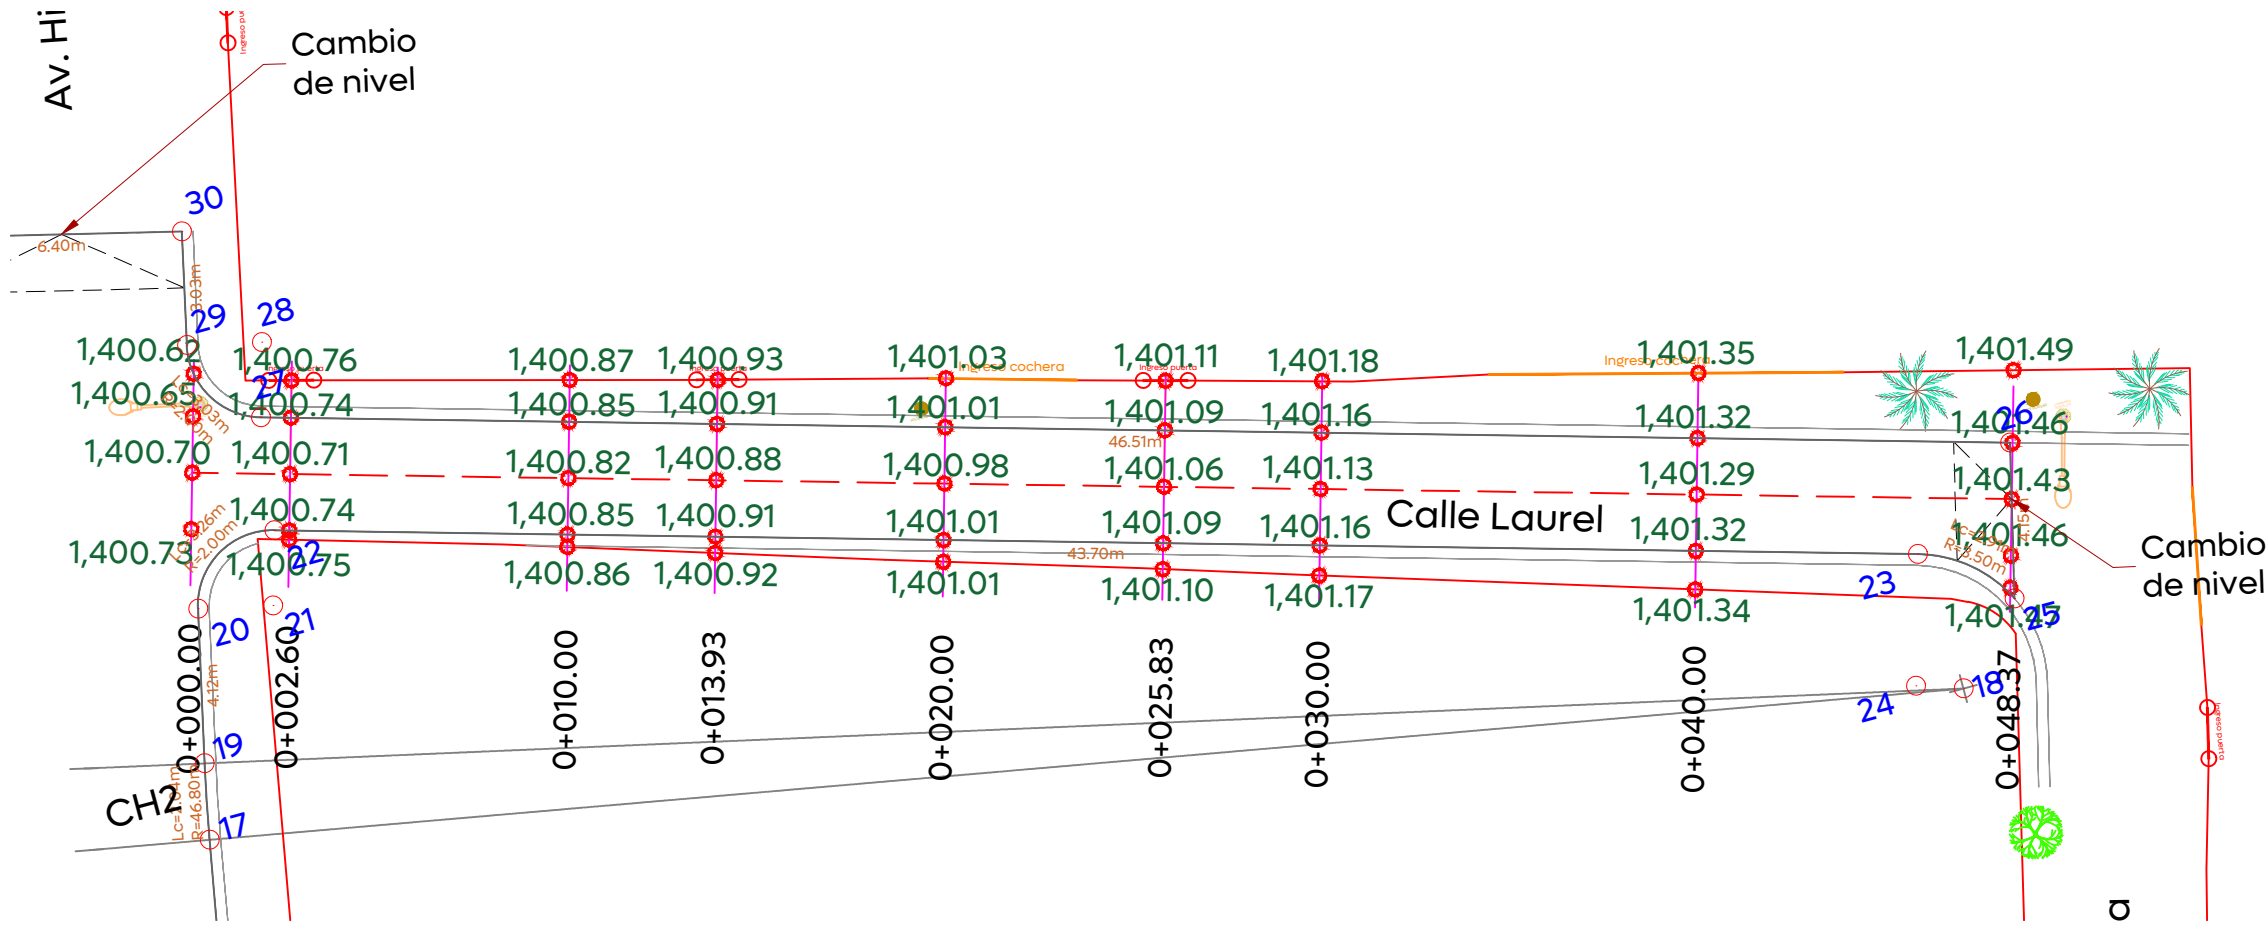

ORDENADAS DE LA CURVA MASA		10,000	9,999	9,999	9,999	9,999	10,000	9,999	9,997	9,995
VOLUMEN	TERRAPLEN	0.00	0.67	0.93	0.32	0.44	0.58	0.54	3.13	2.56
	CORTE	0.00	0.15	0.67	0.23	0.65	0.81	0.36	0.44	0.61
ESPESOR	TERRAPLEN	0.04	0.04	0.02	0.01	0.01	0.02	0.02	0.03	0.00
	CORTE									
ELEVACION	SUBRASANTE	1,400.70	1,400.71	1,400.82	1,400.88	1,400.98	1,401.06	1,401.13	1,401.29	1,401.43
	TERRENO	1,400.66	1,400.67	1,400.81	1,400.88	1,400.97	1,401.05	1,401.11	1,401.26	1,401.43
		0+000.00	0+002.60	0+010.00	0+013.93	0+020.00	0+025.83	0+030.00	0+040.00	0+048.37

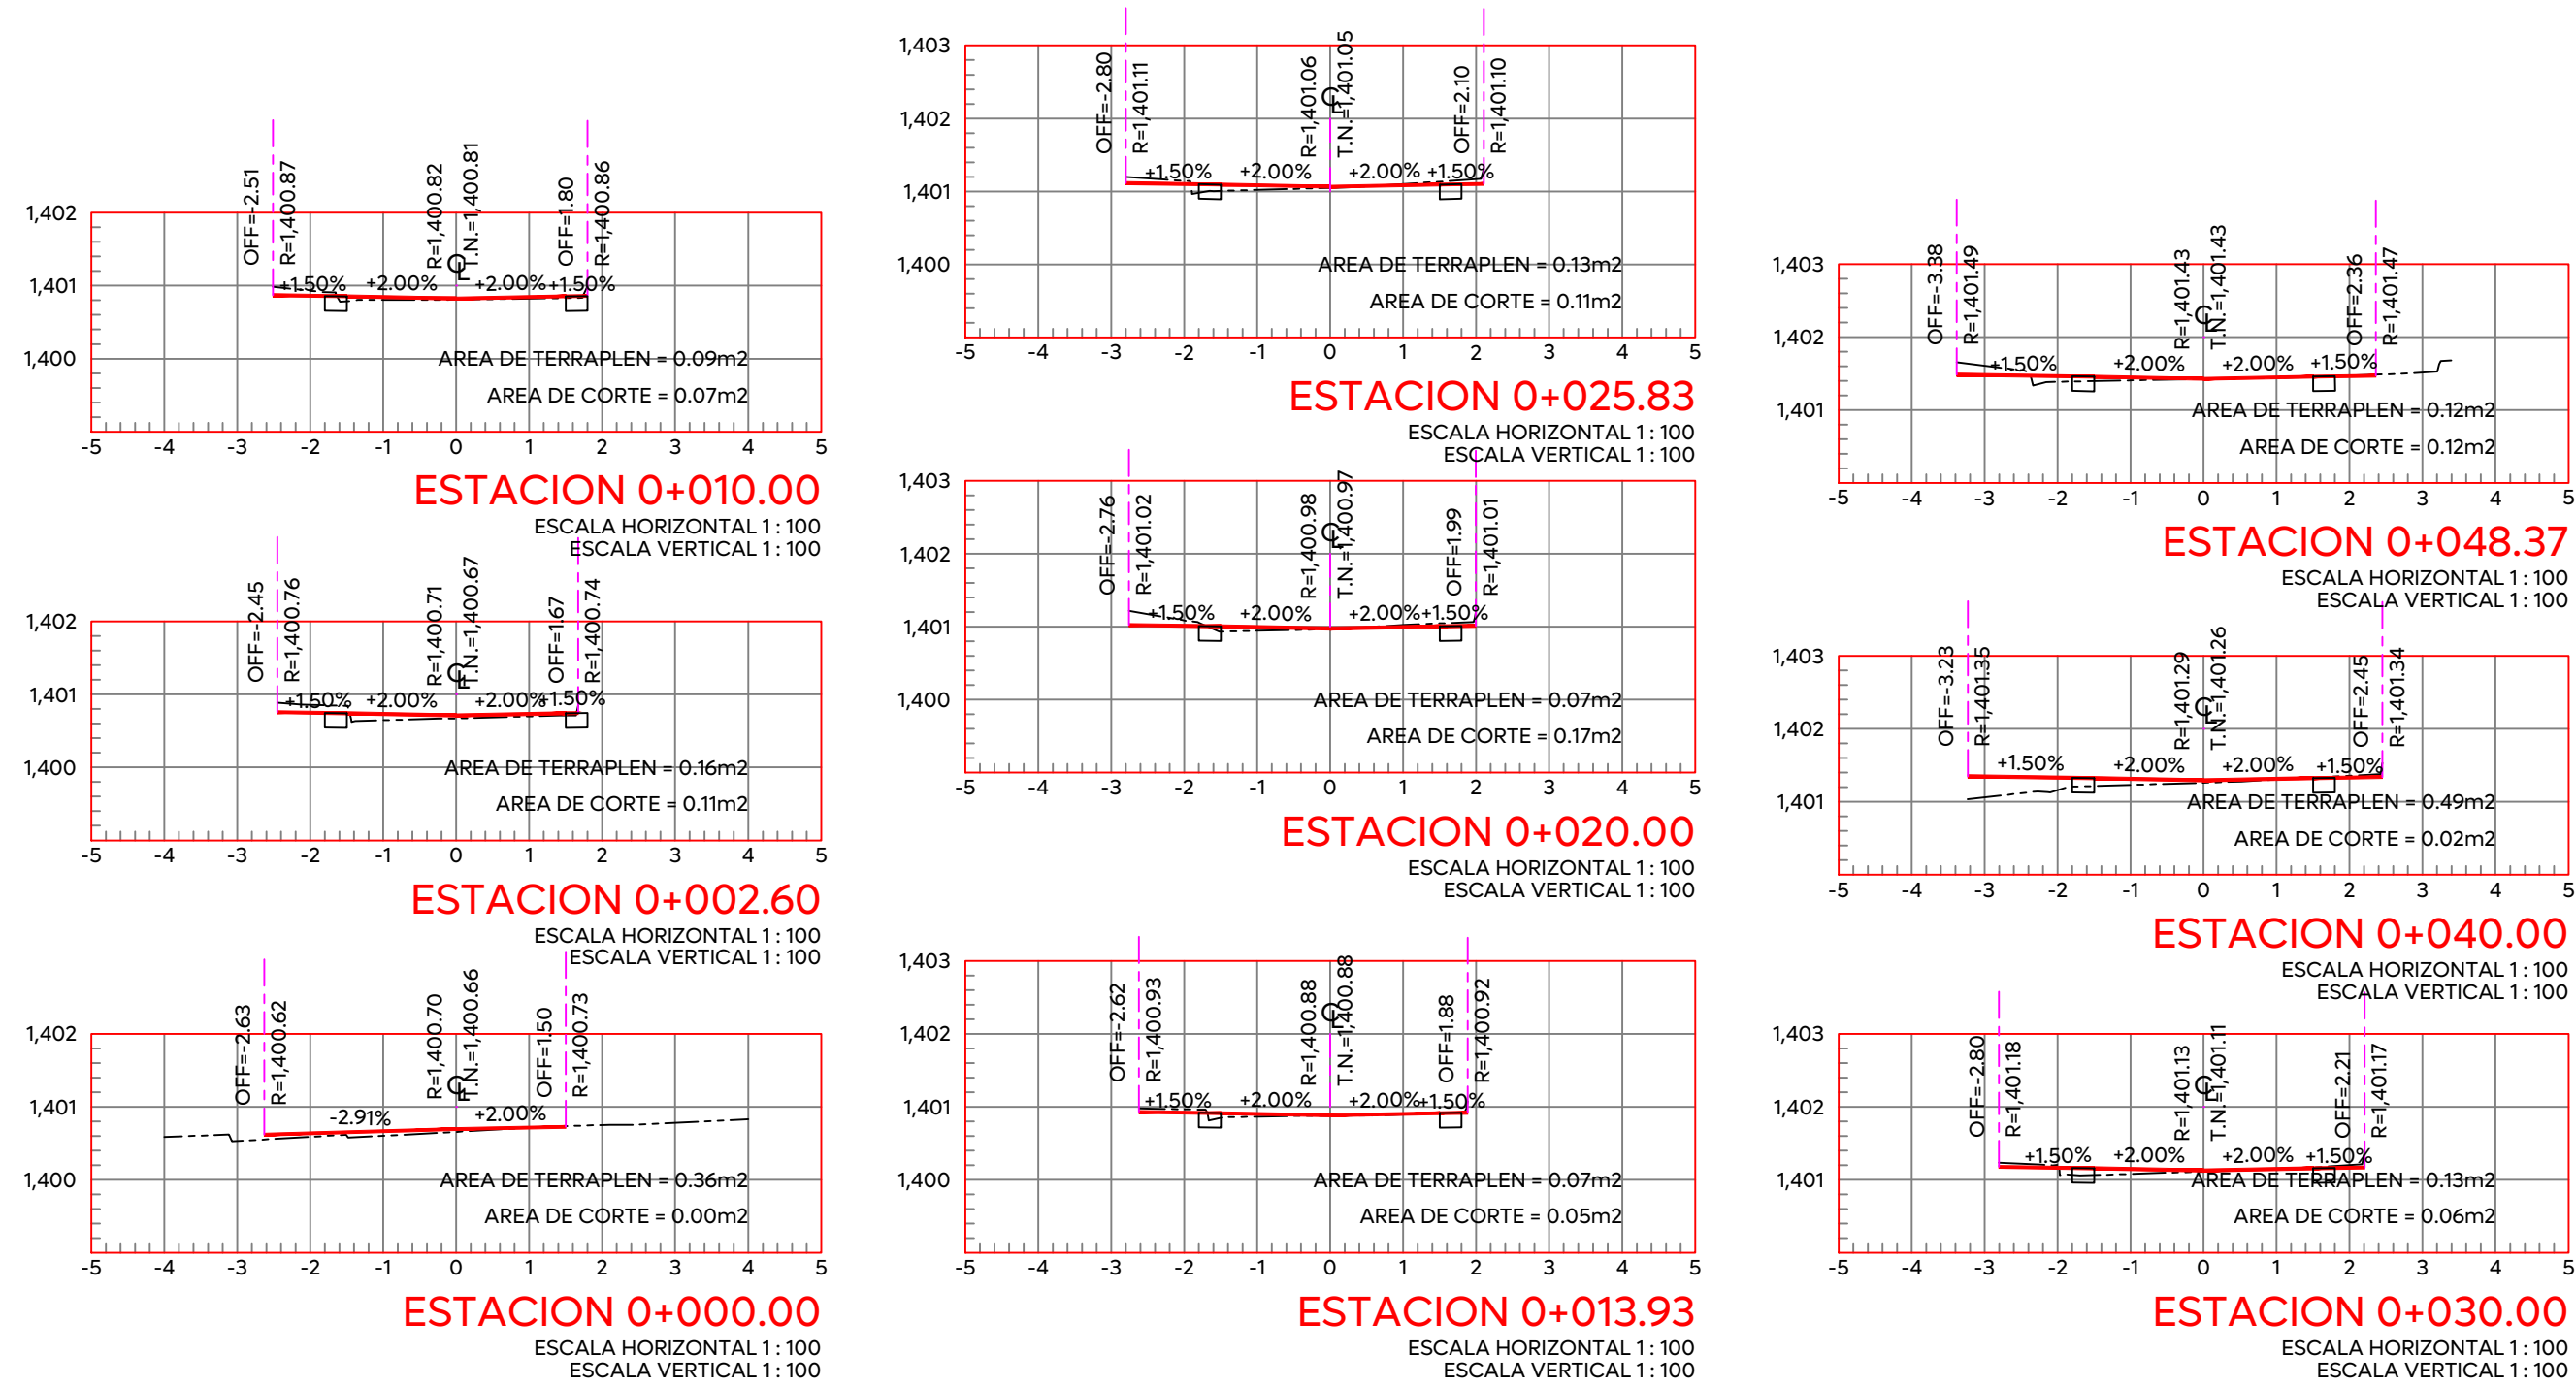


CUADRO DE CONSTRUCCIÓN DE EJE - CALLE LAUREL

LADO		RUMBO	DISTANCIA	V	COORDENADAS	
EST	PV				X	Y
PST=0+000.00	PST=0+048.37	S 73°59'39.14" E	48.375	PST=0+000.00 PST=0+048.37	669,086.5052 669,133.0049	2,300,754.4313 2,300,741.0926
LONGITUD = 48.375m						

CUADRO DE CURVAS VERTICALES - CALLE LAUREL

CURVA	DELTA	RADIO	ARCO	STAN	CUERDA	AREA BAJO CUERDA
CV13	00°23'2.59"	373.010	2.500	1.250	2.500	0.003
CV14	00°23'2.25"	373.147	2.501	1.250	2.501	0.003
CV15	00°23'1.79"	373.335	2.501	1.251	2.501	0.003
CV16	00°23'1.20"	373.573	2.502	1.251	2.502	0.003

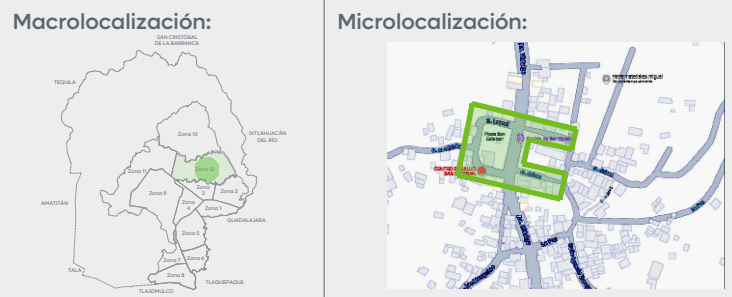

Alcances Generales/Simbología:

Simbología:

- 0+000.00
- Eje geométrico
- 1,632.08
- 9,427m
- 164
- C1
- Cadenamientos @10 m
- Rasante
- Cota trazo
- Punto de cuadro de construcción
- Indica curva vertical - horizontal

Nombre del proyecto:
Pavimentación de las calles Hidalgo, San Esteban, Juárez, Laurel, incluye: modernización de redes básicas de alcantarillado, conducción y distribución, infraestructura urbana y obras complementarias, San Esteban, municipio de Zapopan, Jalisco

Contenido del plano:
Planta geométrica, perfil geométrico, secciones transversales, cuadro de construcción de eje, cuadros de curvas verticales y horizontales - Calle Laurel

No. Contrato:

DOPI-MUN-R33-PAV-LP-071-2025

Director de Obras Públicas e Infraestructura:

Ing. Ismael Jáuregui Castañeda

Jefe de la Unidad de Estudios y Proyectos:

Arq. Edwin Aguilar Escatrel

Coordinador:

Arq. Luis Antonio Brena García

Ubicación:

San Esteban, municipio de Zapopan, Jalisco

Fecha: Mayo 2025

Escala: Indicada

Cotas: Metros

Clave:

URB.11