


01 Planta geométrica

Calle Juárez

1:200

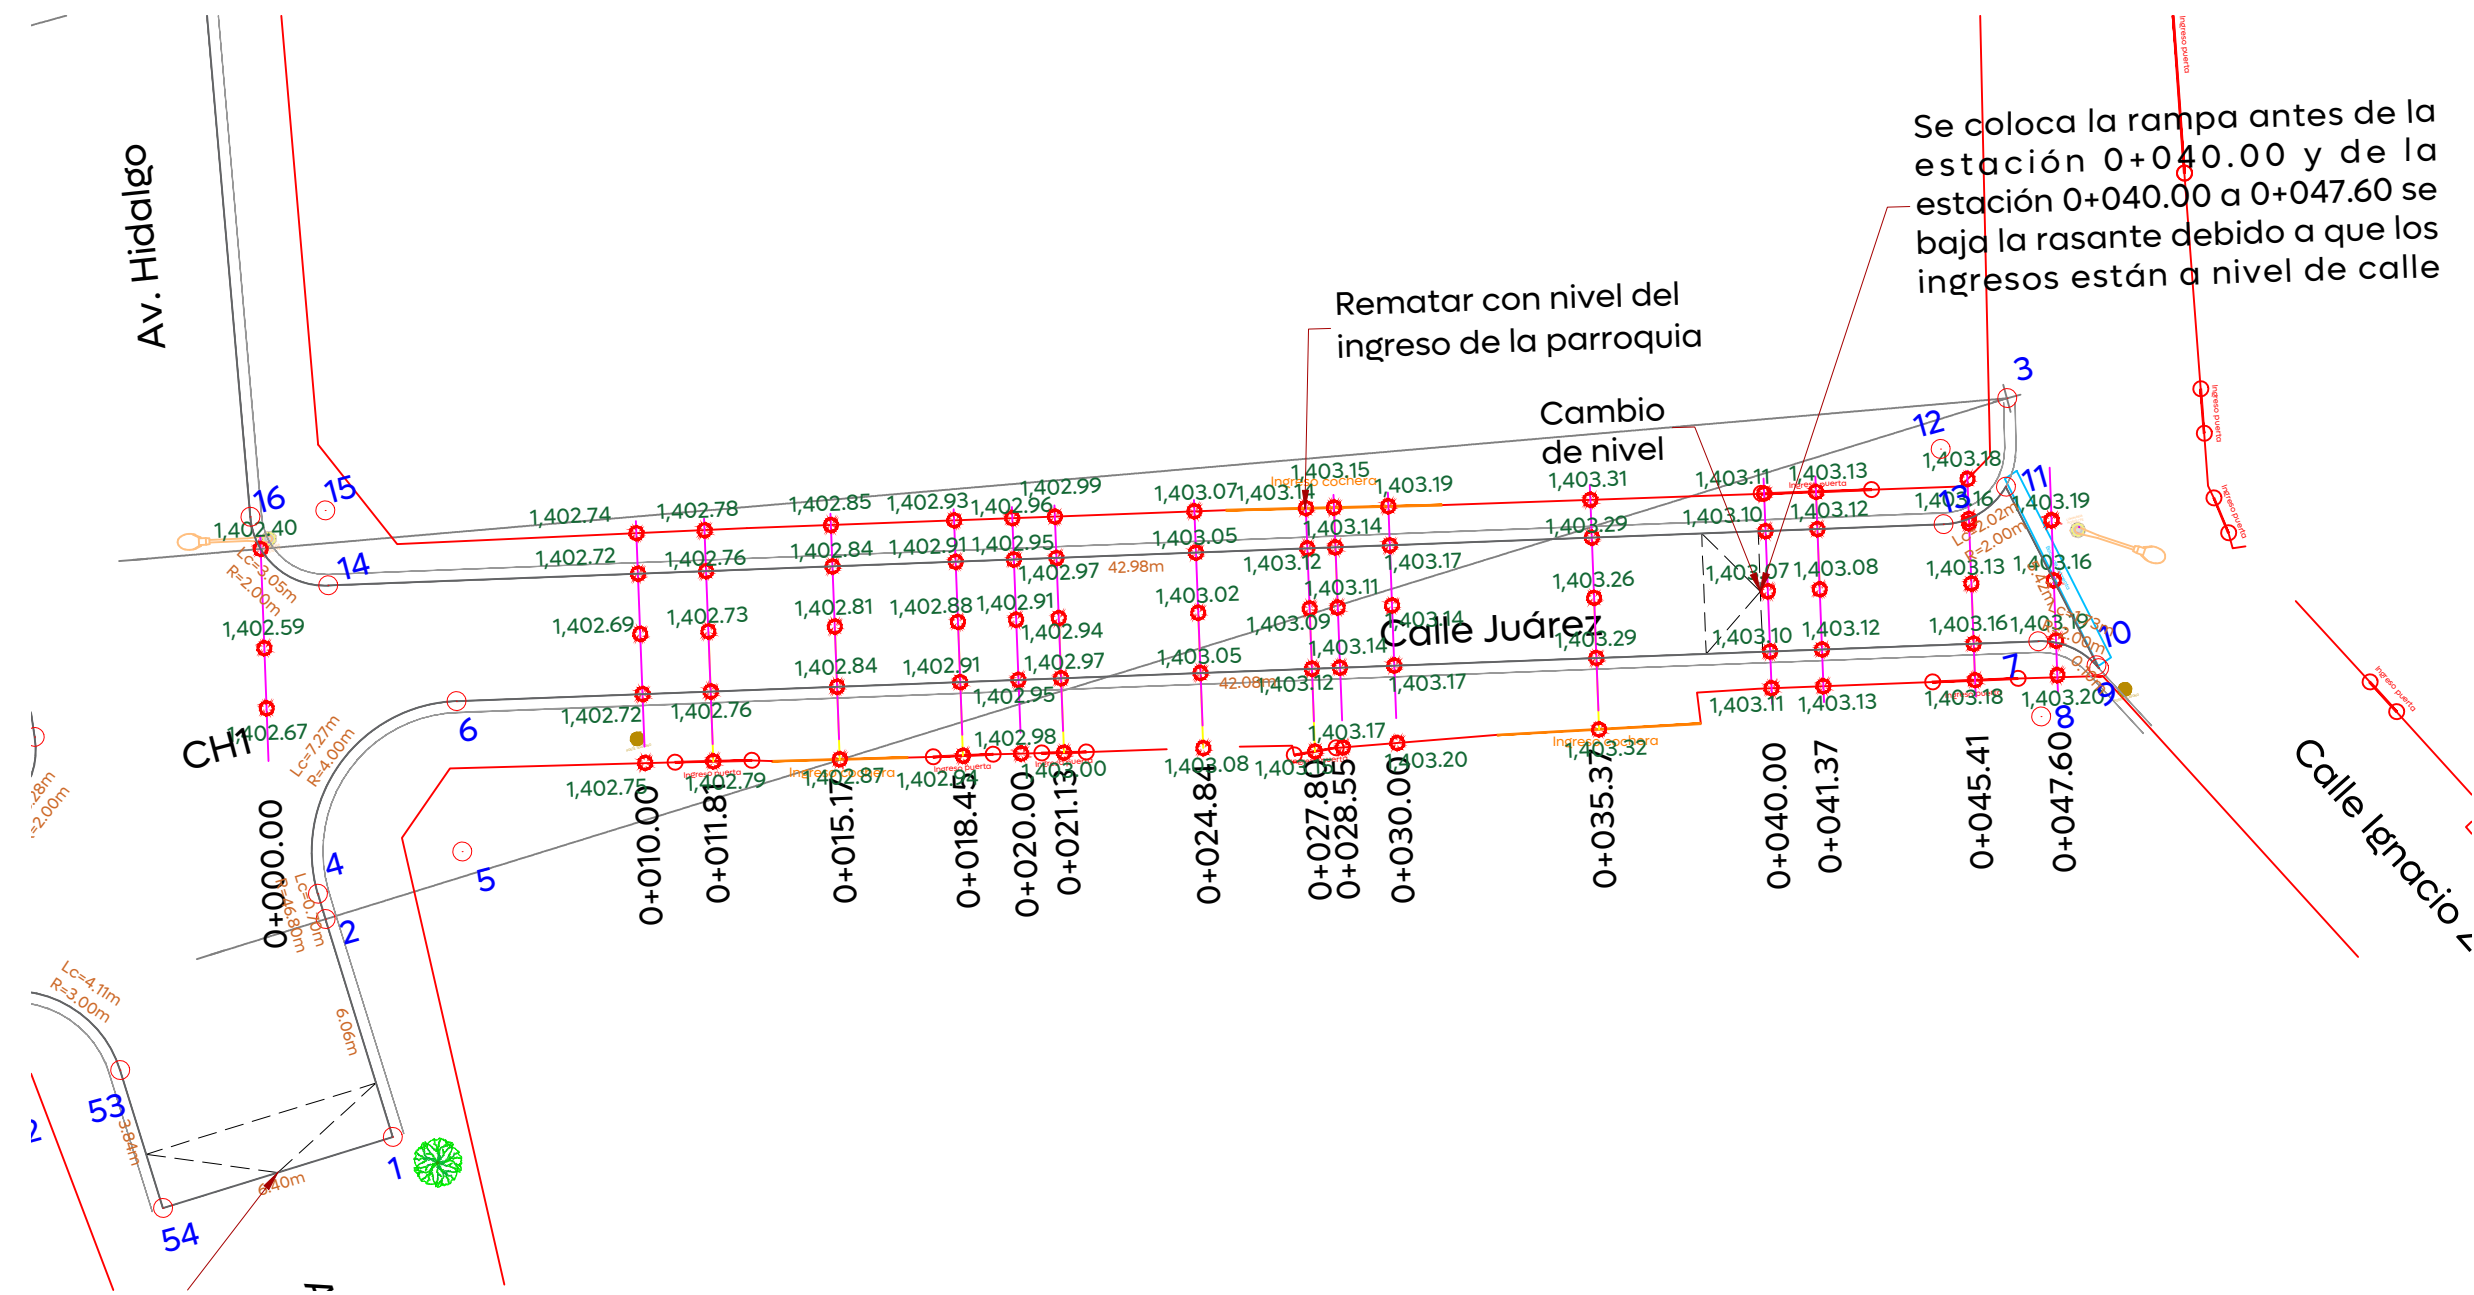

Se coloca la rampa antes de la estación 0+040.00 y de la estación 0+040.00 a 0+047.60 se baja la rasante debido a que los ingresos están a nivel de calle


Rematar con nivel del ingreso de la parroquia

Cambio de nivel

02 Perfil geométrico

Calle Juárez

1:200

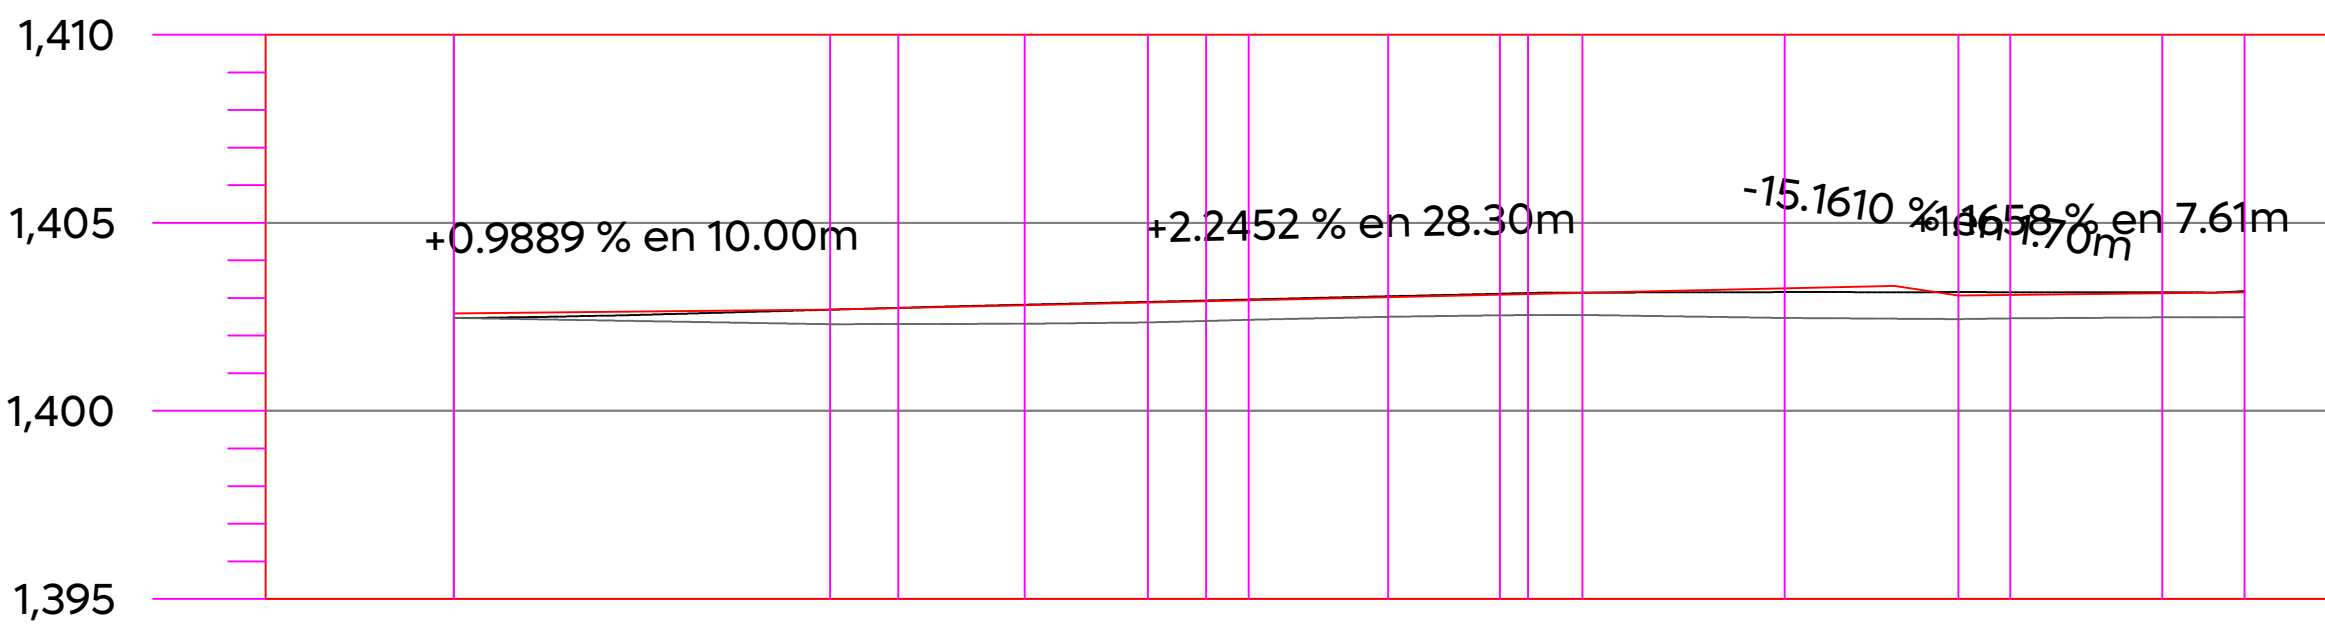


ORDENADAS DE LA CURVA MASA		VOLUMEN		ESPESOR		ELEVACION	
		TERRAPLEN	CORTE	TERRAPLEN	CORTE	SUBRASANTE	TERRENO
		0.00	0.00	0.12		1,402.59	1,402.47
0+010.00	1,402.69	4.24	0.89	0.00		1,402.69	1,402.69
0+011.81	1,402.74	0.21	0.32	0.01		1,402.73	1,402.74
0+015.17	1,402.82	0.32	0.47	0.02		1,402.81	1,402.82
0+018.45	1,402.90	0.28	0.96	0.02		1,402.88	1,402.90
0+020.00	1,402.91	0.12	0.91	0.02		1,402.91	1,402.93
0+021.13	1,402.96	0.09	0.71	0.02		1,402.94	1,402.96
0+024.84	1,403.02	0.32	1.92	0.03		1,403.02	1,403.05
0+027.80	1,403.09	0.35	1.15	0.02		1,403.09	1,403.11
0+028.88	1,403.13	0.11	0.20	0.03		1,403.11	1,403.13
0+030.00	1,403.14	0.24	0.32	0.01		1,403.14	1,403.15
0+035.37	1,403.26	2.28	0.69	0.10		1,403.26	1,403.16
0+040.00	1,403.07	1.60	0.98	0.09		1,403.07	1,403.16
0+041.37	1,403.08	0.05	0.45	0.07		1,403.08	1,403.15
0+045.41	1,403.13	0.29	0.82	0.02		1,403.13	1,403.15
0+047.60	1,403.16	0.11	0.20	0.03		1,403.16	1,403.18

03 Secciones transversales

Calle Juárez


1:100

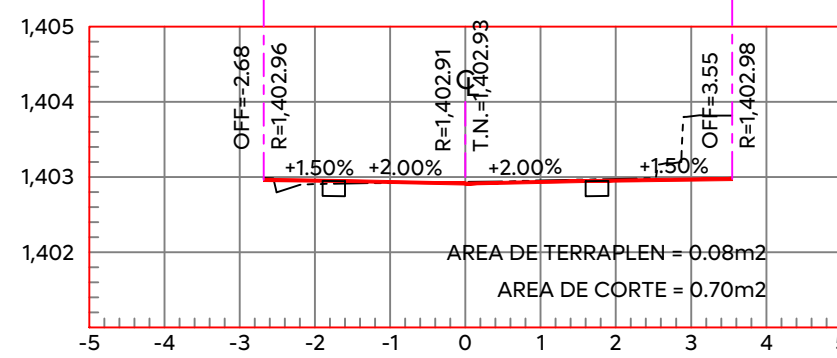

ESTACION 0+020.00

ESCALA HORIZONTAL 1:100


ESCALA VERTICAL 1:100

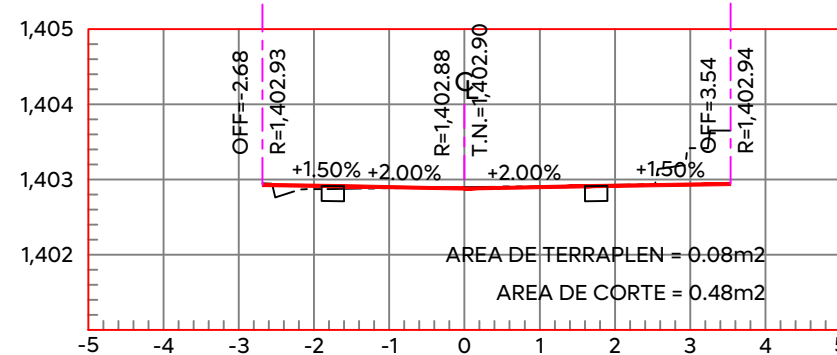

ESTACION 0+018.45

ESCALA HORIZONTAL 1:100

ESCALA VERTICAL 1:100

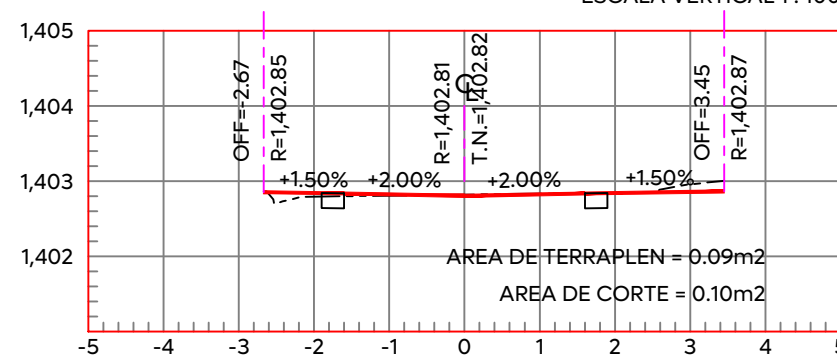

ESTACION 0+015.17

ESCALA HORIZONTAL 1:100

ESCALA VERTICAL 1:100



ESTACION 0+011.81

ESCALA HORIZONTAL 1:100

ESCALA VERTICAL 1:100



ESTACION 0+010.00

ESCALA HORIZONTAL 1:100


ESCALA VERTICAL 1:100



ESTACION 0+000.00

ESCALA HORIZONTAL 1:100


ESCALA VERTICAL 1:100

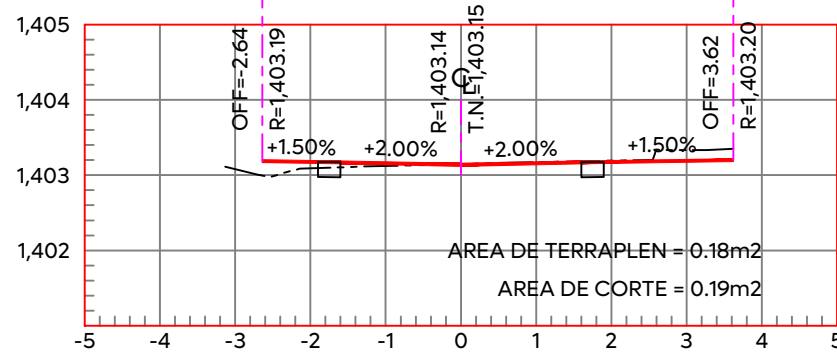

ESTACION 0+030.00

ESCALA HORIZONTAL 1:100


ESCALA VERTICAL 1:100

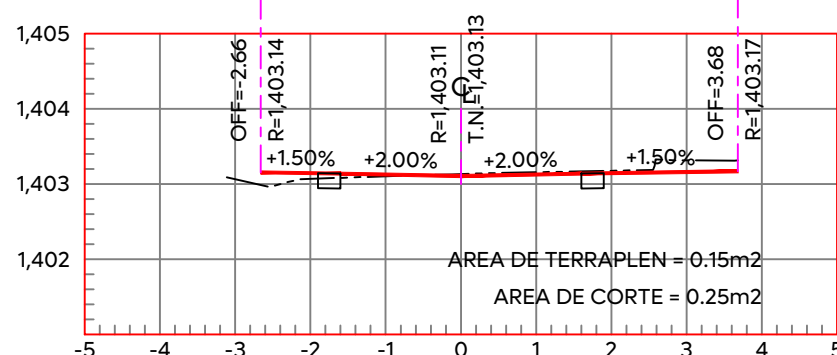

ESTACION 0+028.55

ESCALA HORIZONTAL 1:100


ESCALA VERTICAL 1:100

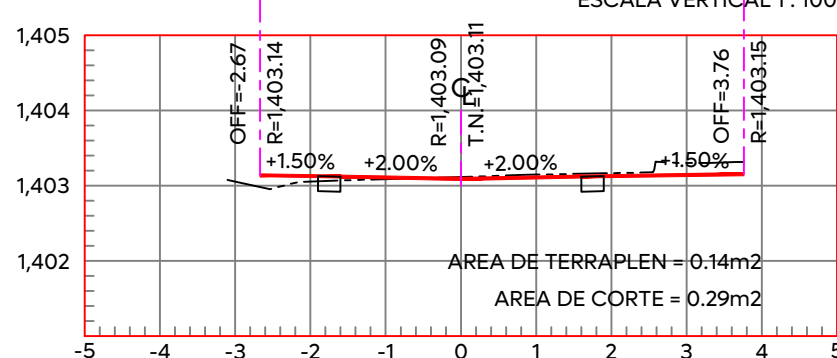

ESTACION 0+027.80

ESCALA HORIZONTAL 1:100


ESCALA VERTICAL 1:100

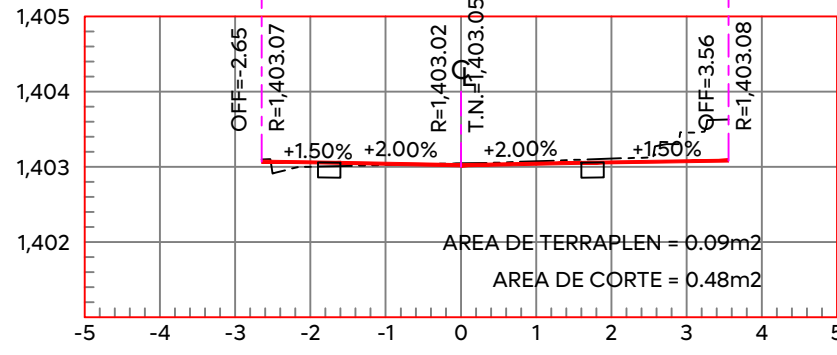

ESTACION 0+024.84

ESCALA HORIZONTAL 1:100

ESCALA VERTICAL 1:100

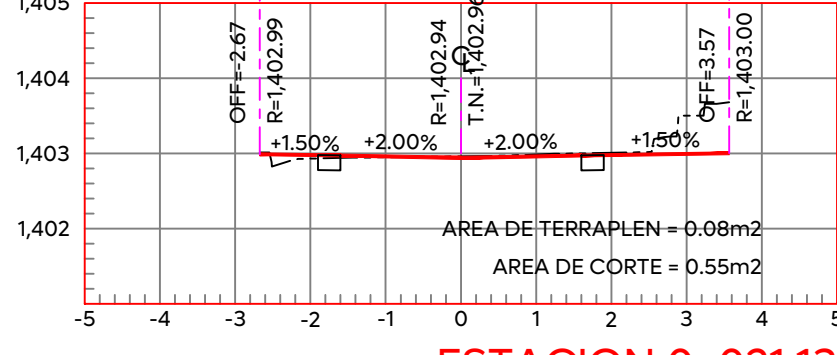

ESTACION 0+021.13

ESCALA HORIZONTAL 1:100

ESCALA VERTICAL 1:100



ESTACION 0+047.60

ESCALA HORIZONTAL 1:100


ESCALA VERTICAL 1:100



ESTACION 0+045.41

ESCALA HORIZONTAL 1:100


ESCALA VERTICAL 1:100

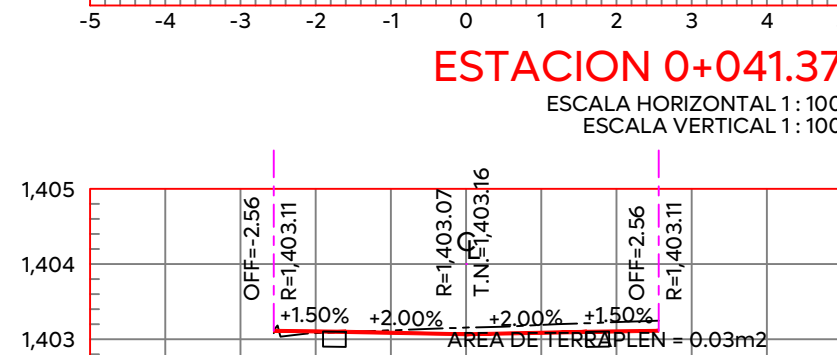

ESTACION 0+041.37

ESCALA HORIZONTAL 1:100

ESCALA VERTICAL 1:100

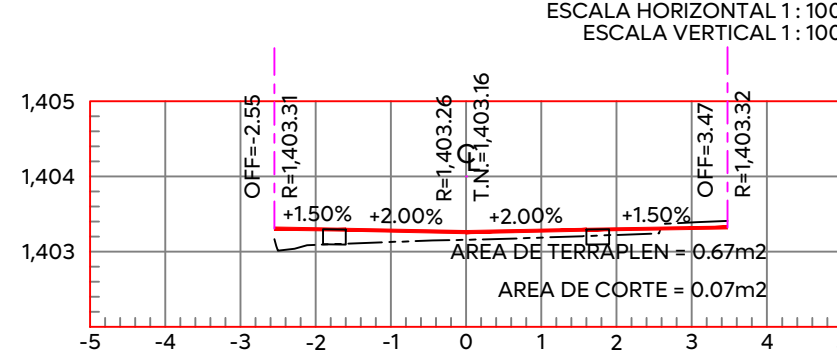

ESTACION 0+040.00

ESCALA HORIZONTAL 1:100

ESCALA VERTICAL 1:100



ESTACION 0+035.37

ESCALA HORIZONTAL 1:100

ESCALA VERTICAL 1:100

04 Cuadro de construcción de eje

Calle Juárez

S/E

CUADRO DE CONSTRUCCIÓN DE EJE - CALLE JUAREZ						
LADO		RUMBO	DISTANCIA	V	COORDENADAS	
EST	PV				X	Y
PST=0+000.00	PST=0+047.60	S 76°59'43.42" E	47.607	PST=0+000.00	669,078.5948	2,300,712.3795
				PST=0+047.60	669,124.9804	2,300,701.6666
LONGITUD = 47.607m						

Alcances Generales/Simbología:

Simbología:

0+000.00

Eje geométrico

Rasante

Cota trazo

Punto de cuadro de construcción

Indica curva vertical - horizontal

Cadenamientos @10 m

1,632.08

9,427m

164

C1

Nombre del proyecto:
Pavimentación de las calles Hidalgo, San Esteban, Juárez, Laurel, incluye: modernización de redes básicas de alcantarillado, conducción y distribución, infraestructura urbana y obras complementarias, San Esteban, municipio de Zapopan, Jalisco

Contenido del plano:
Planta geométrica, perfil geométrico, secciones transversales, cuadro de construcción de eje, cuadros de curvas verticales y horizontales - Calle Juárez

No. Contrato:

DOPI-MUN-R33-PAV-LP-071-2025

Director de Obras Públicas e Infraestructura:

Ing. Ismael Jáuregui Castañeda

Jefe de la Unidad de Estudios y Proyectos:

Arq. Edwin Aguilar Escatel

Coordinador:

Responsable del proyecto:

Arq. Luis Antonio Brena García

Ing. Dacne Liliana Carrillo Jiménez

Ubicación:

San Esteban, municipio de Zapopan, Jalisco

Fecha: Mayo 2025

Escala: Indicada

Cotas: Metros

Clave:

URB.12