




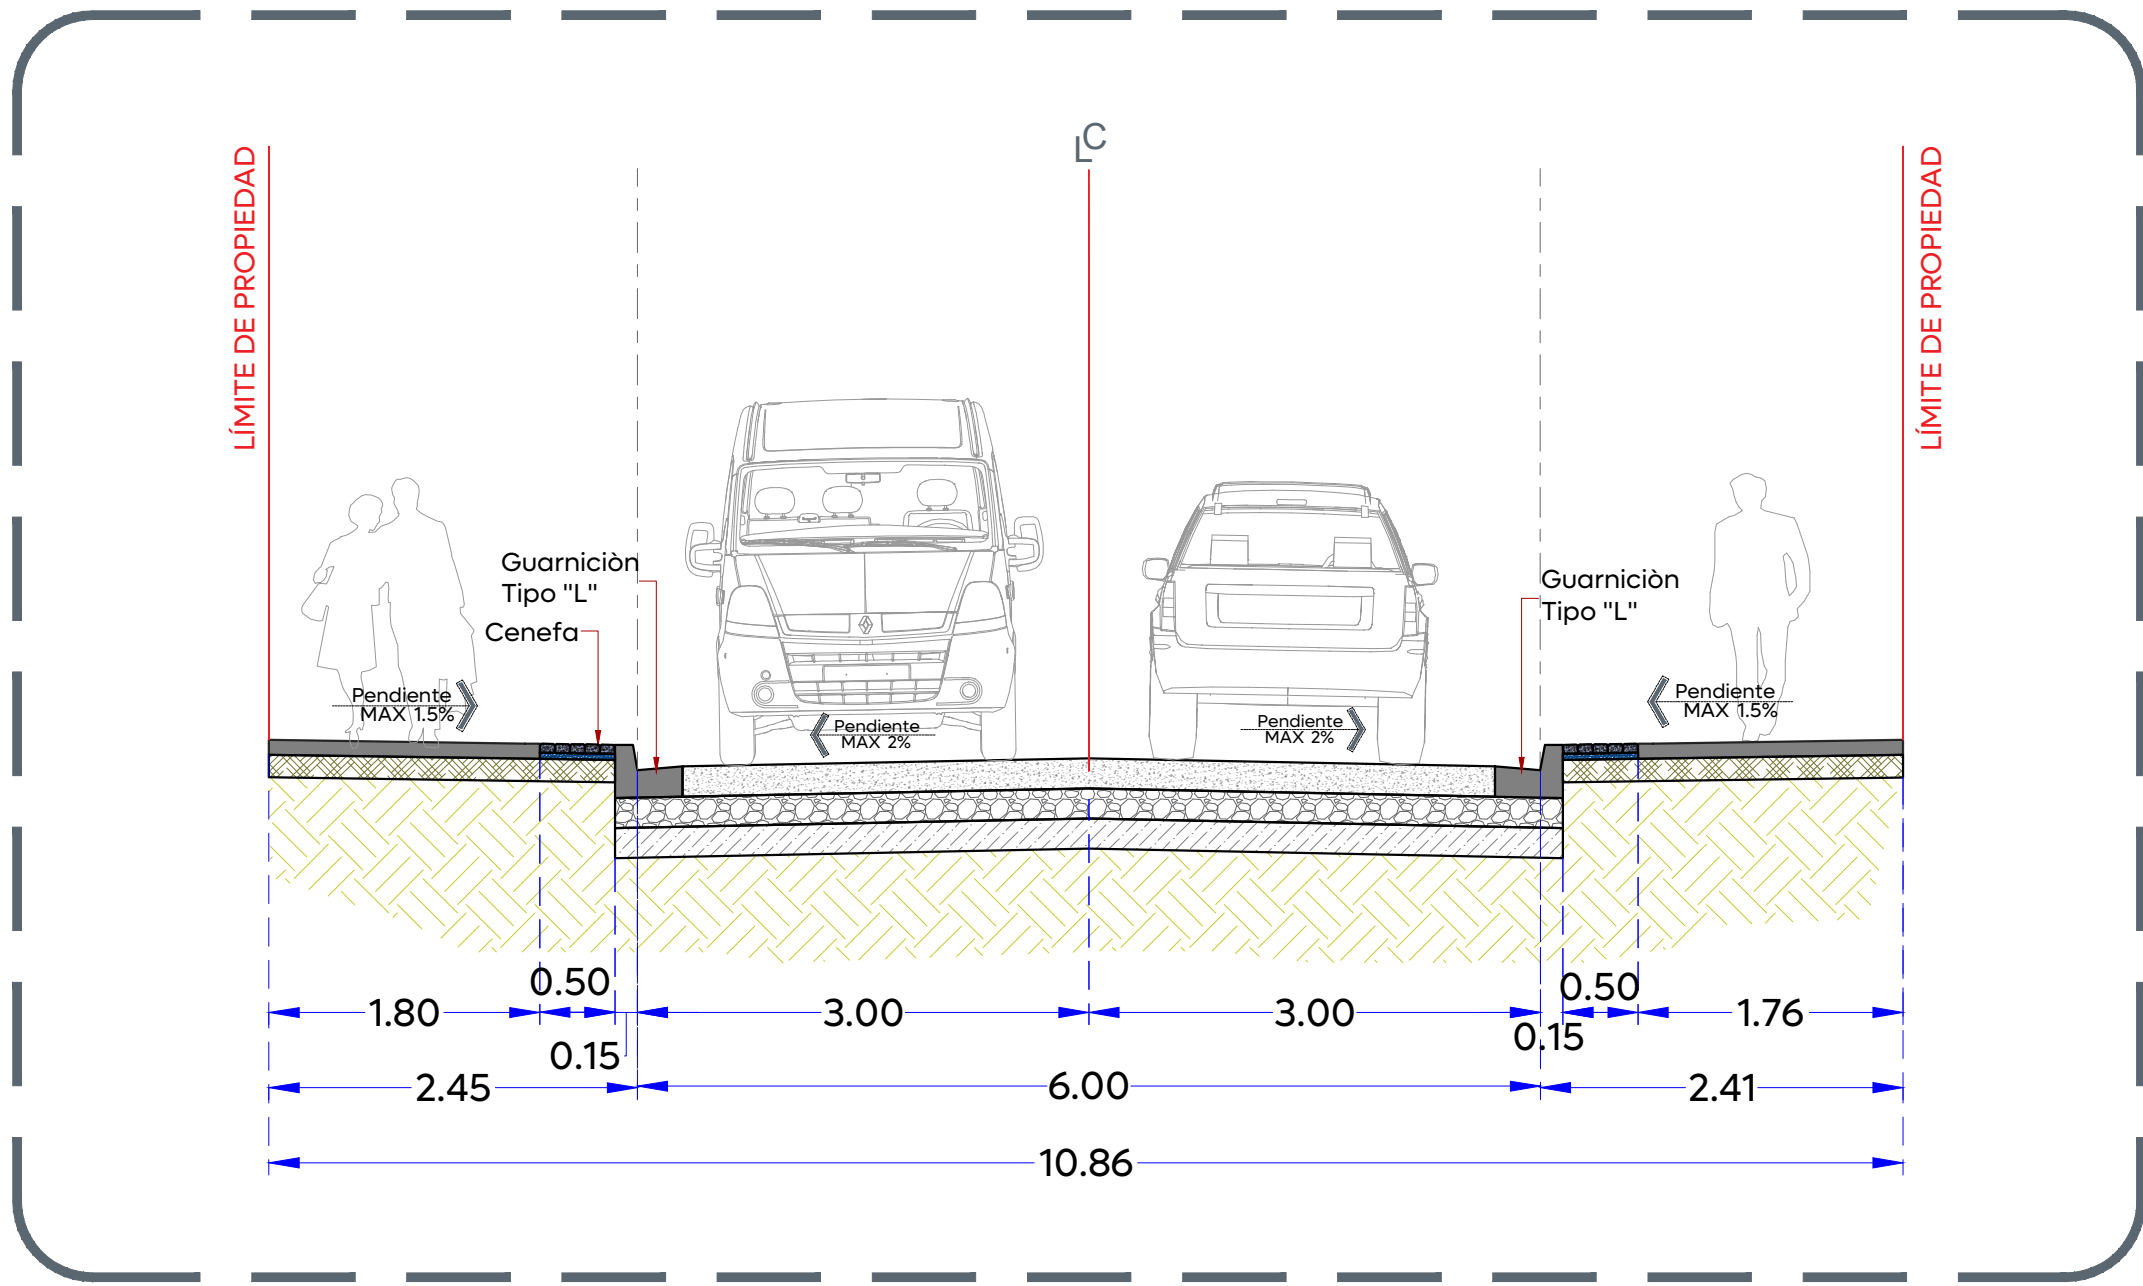


01 Sección A-A
Calle Ejido
1:50

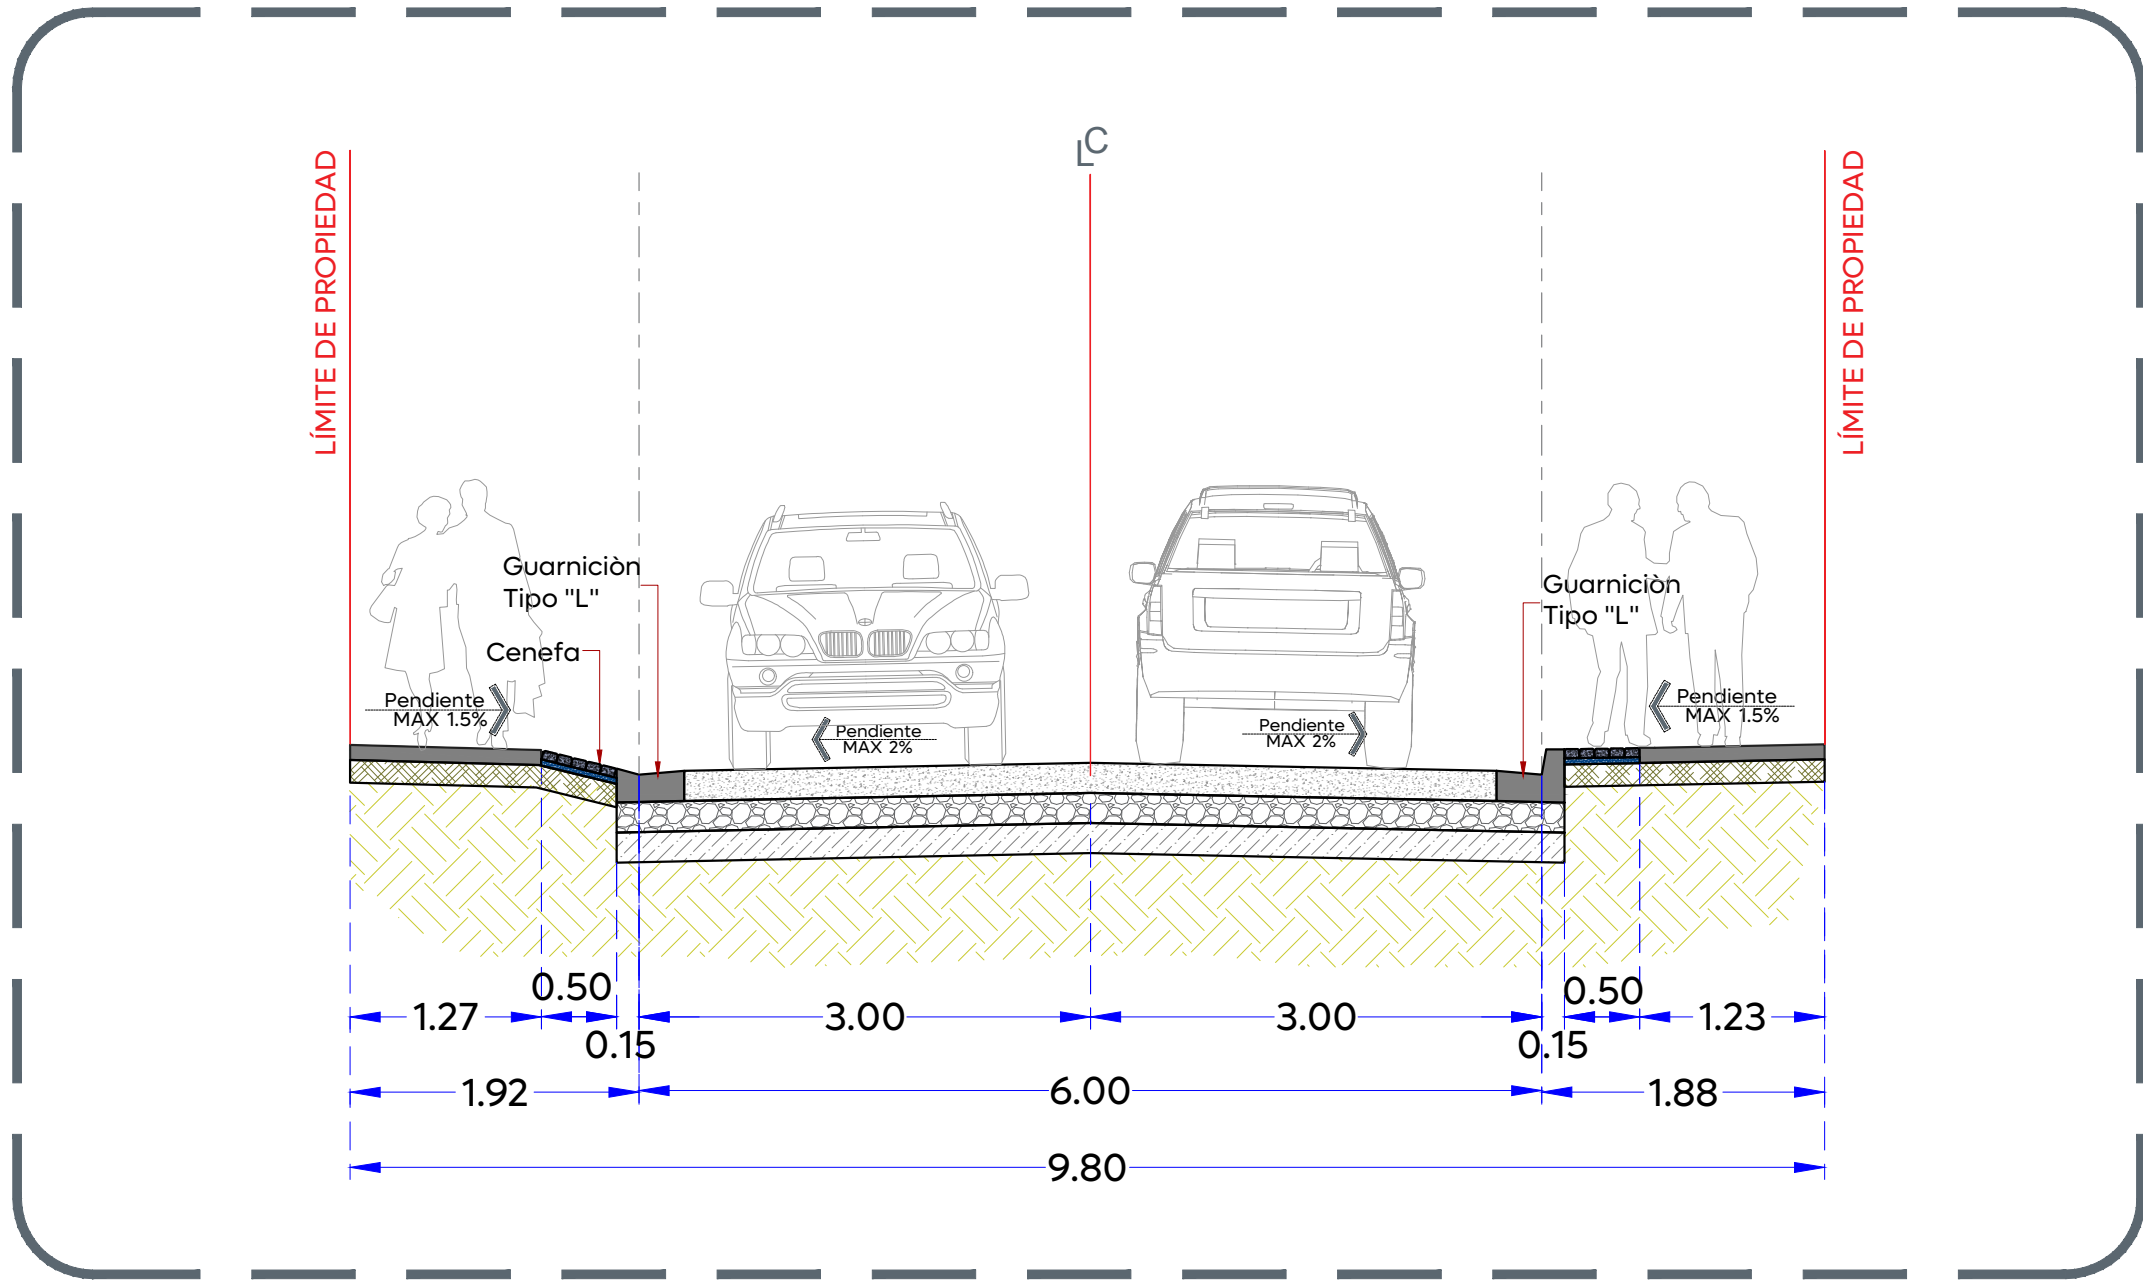


02 Sección B-B
Calle Marcelino Godoy
1:50

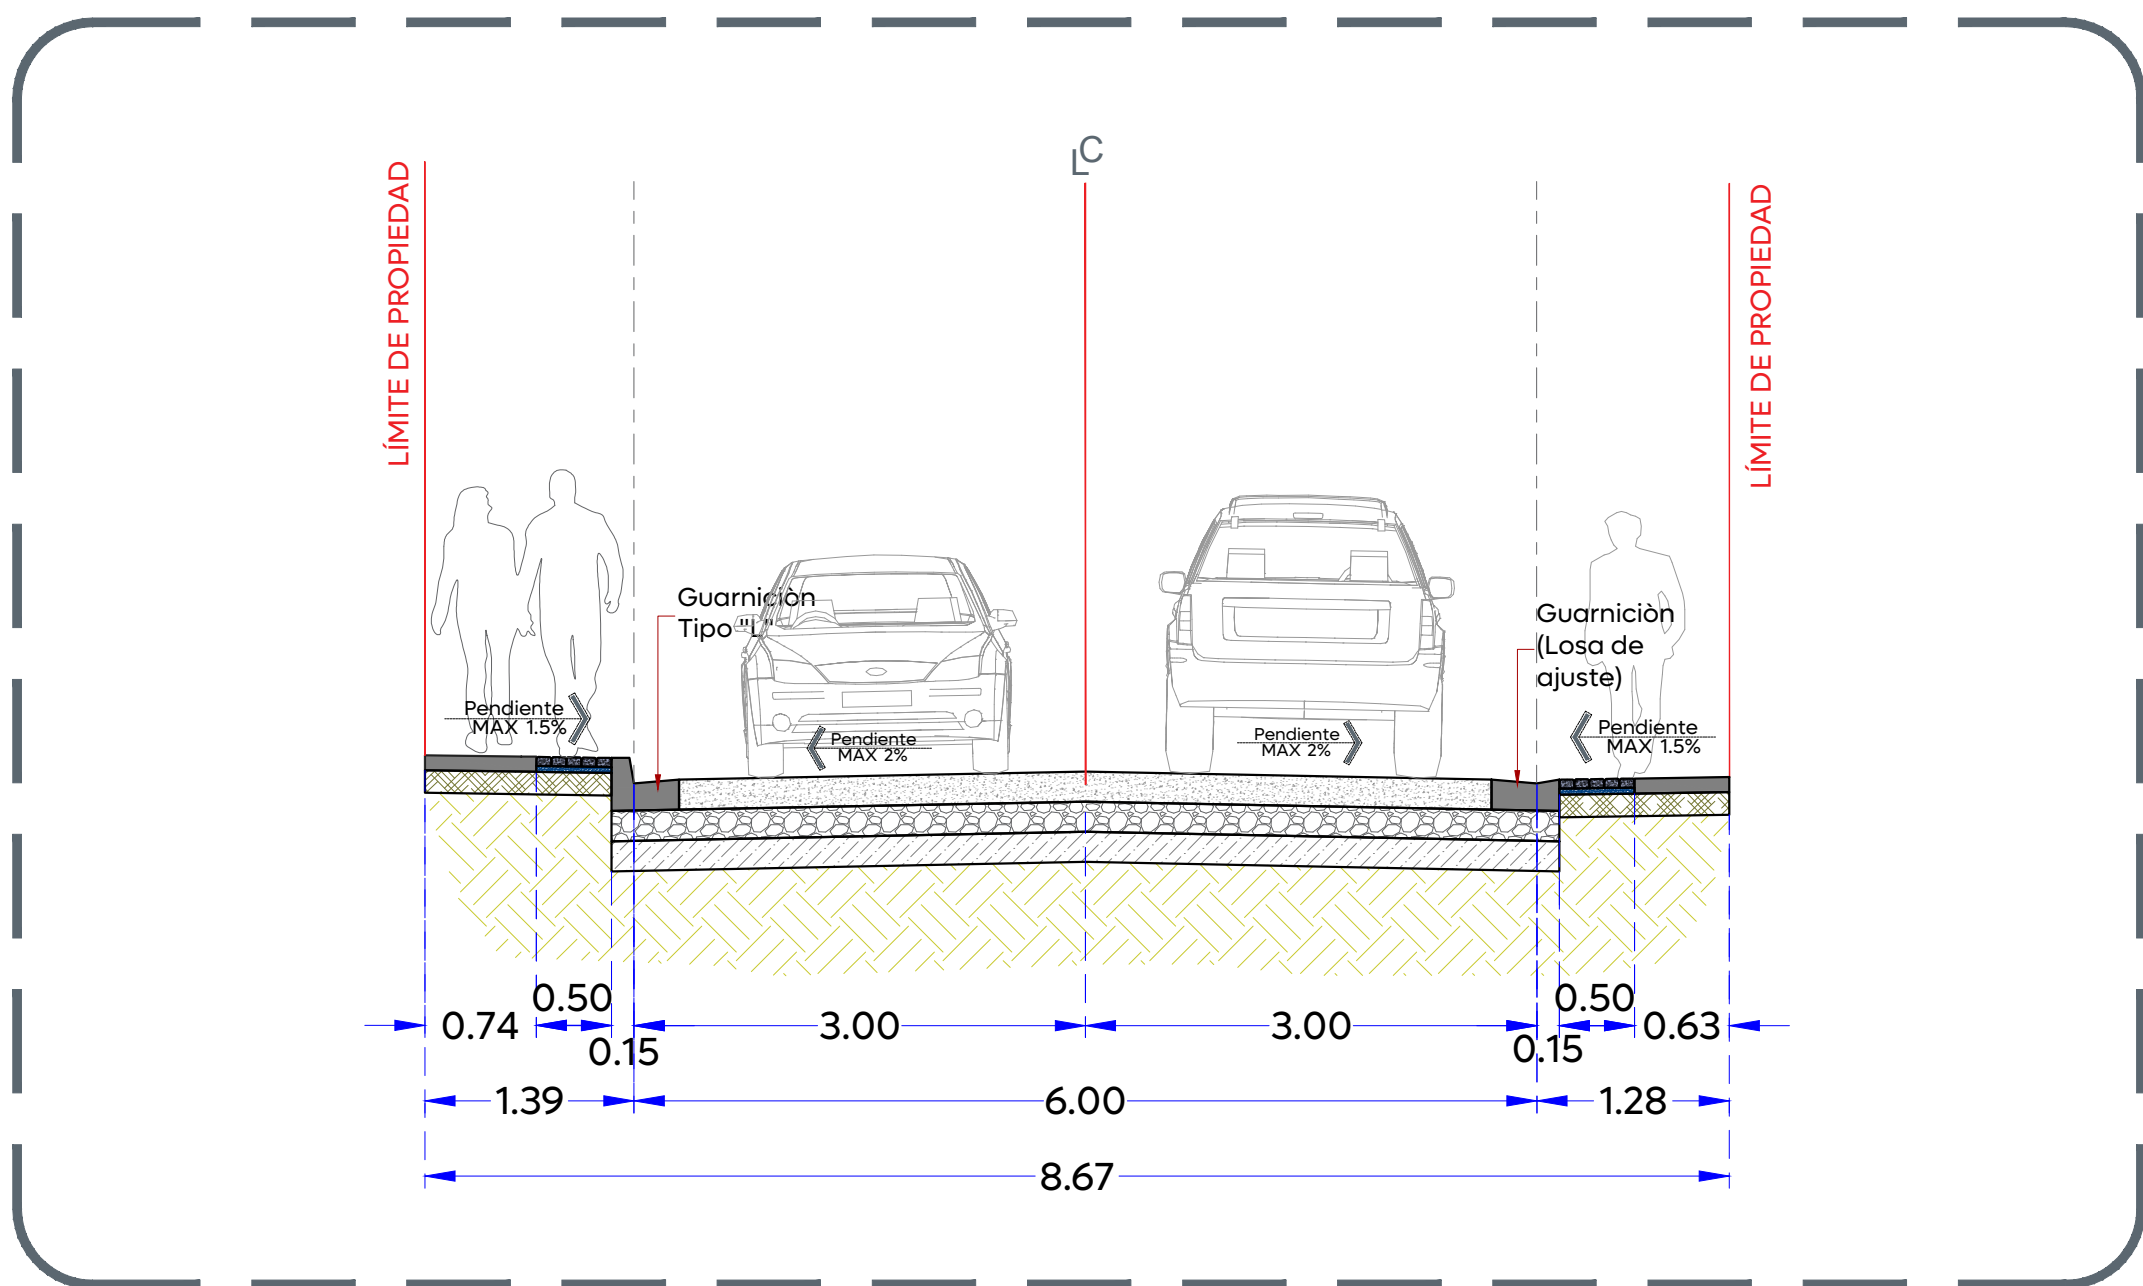


03 Sección C-C
Calle Marcelino Godoy
1:50

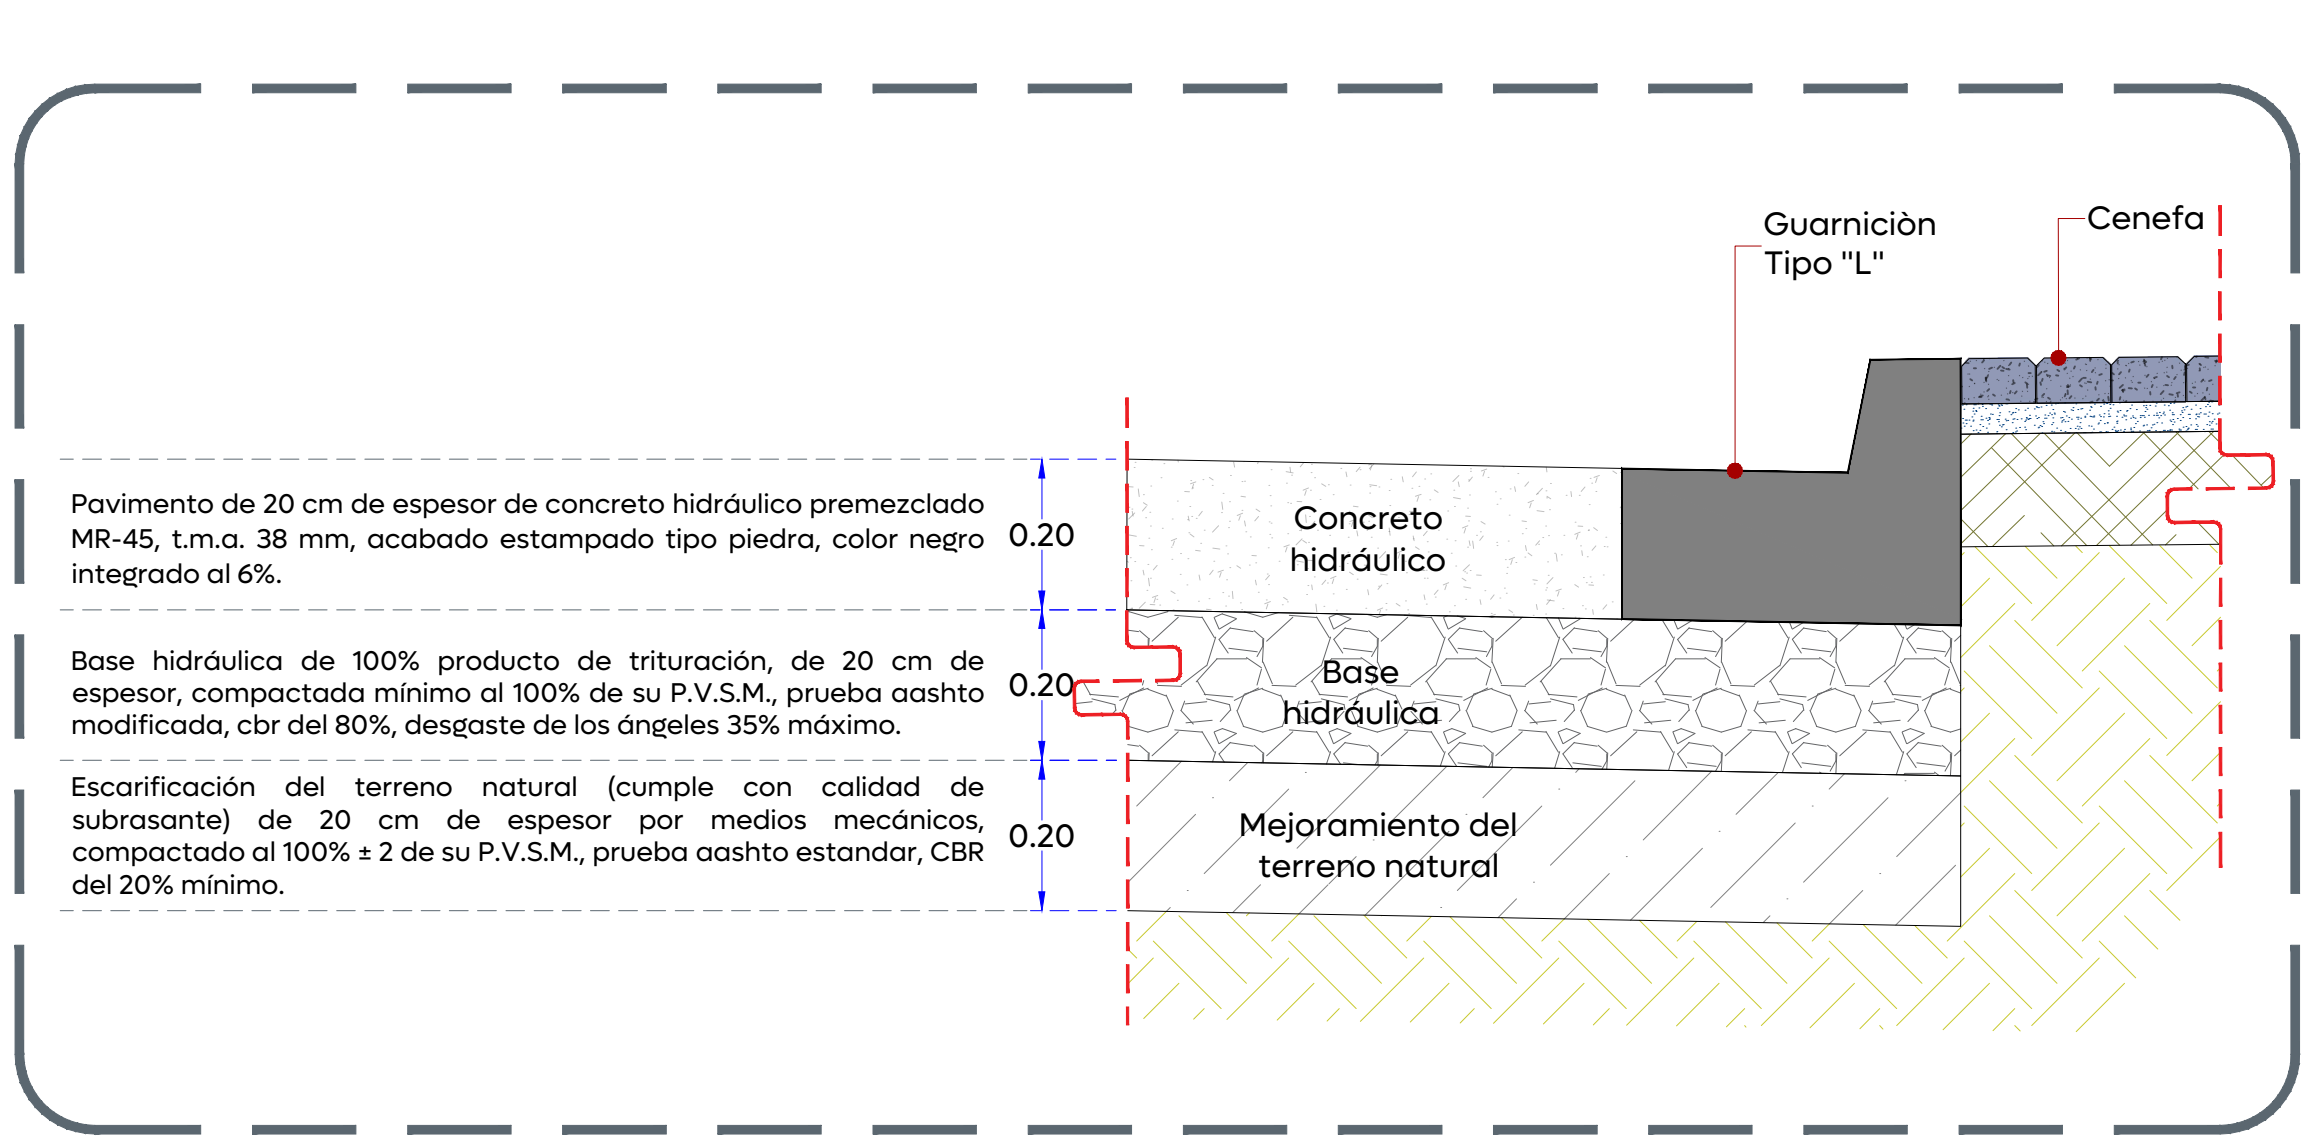

04 Conformación de pavimento
1:10

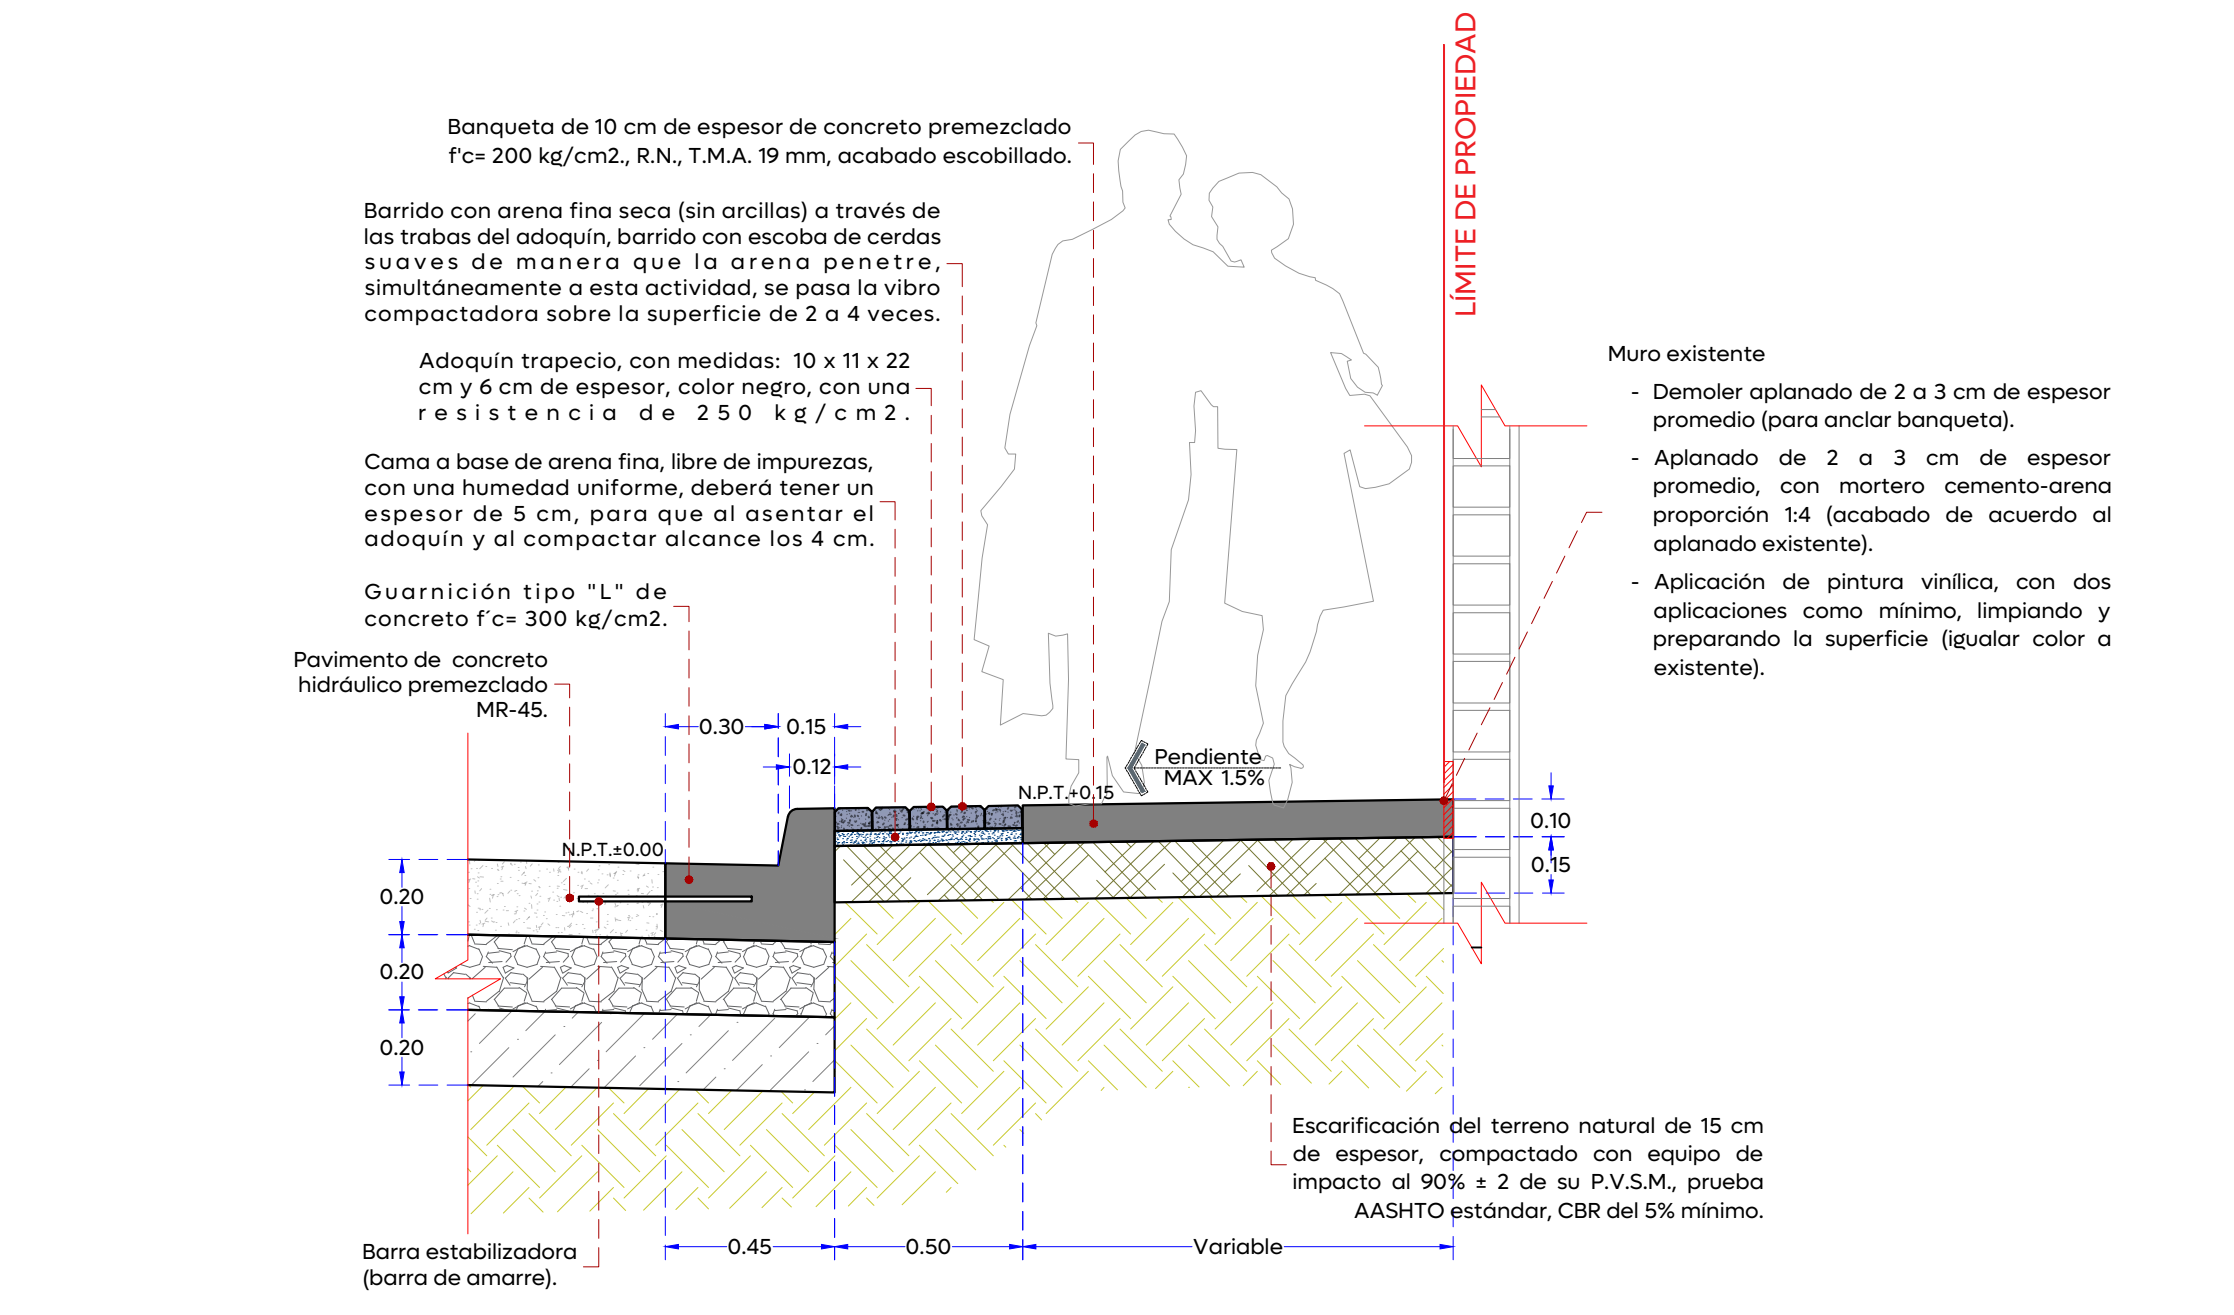

05 Detalle composición constructiva Machuelo-Banqueta
1:20

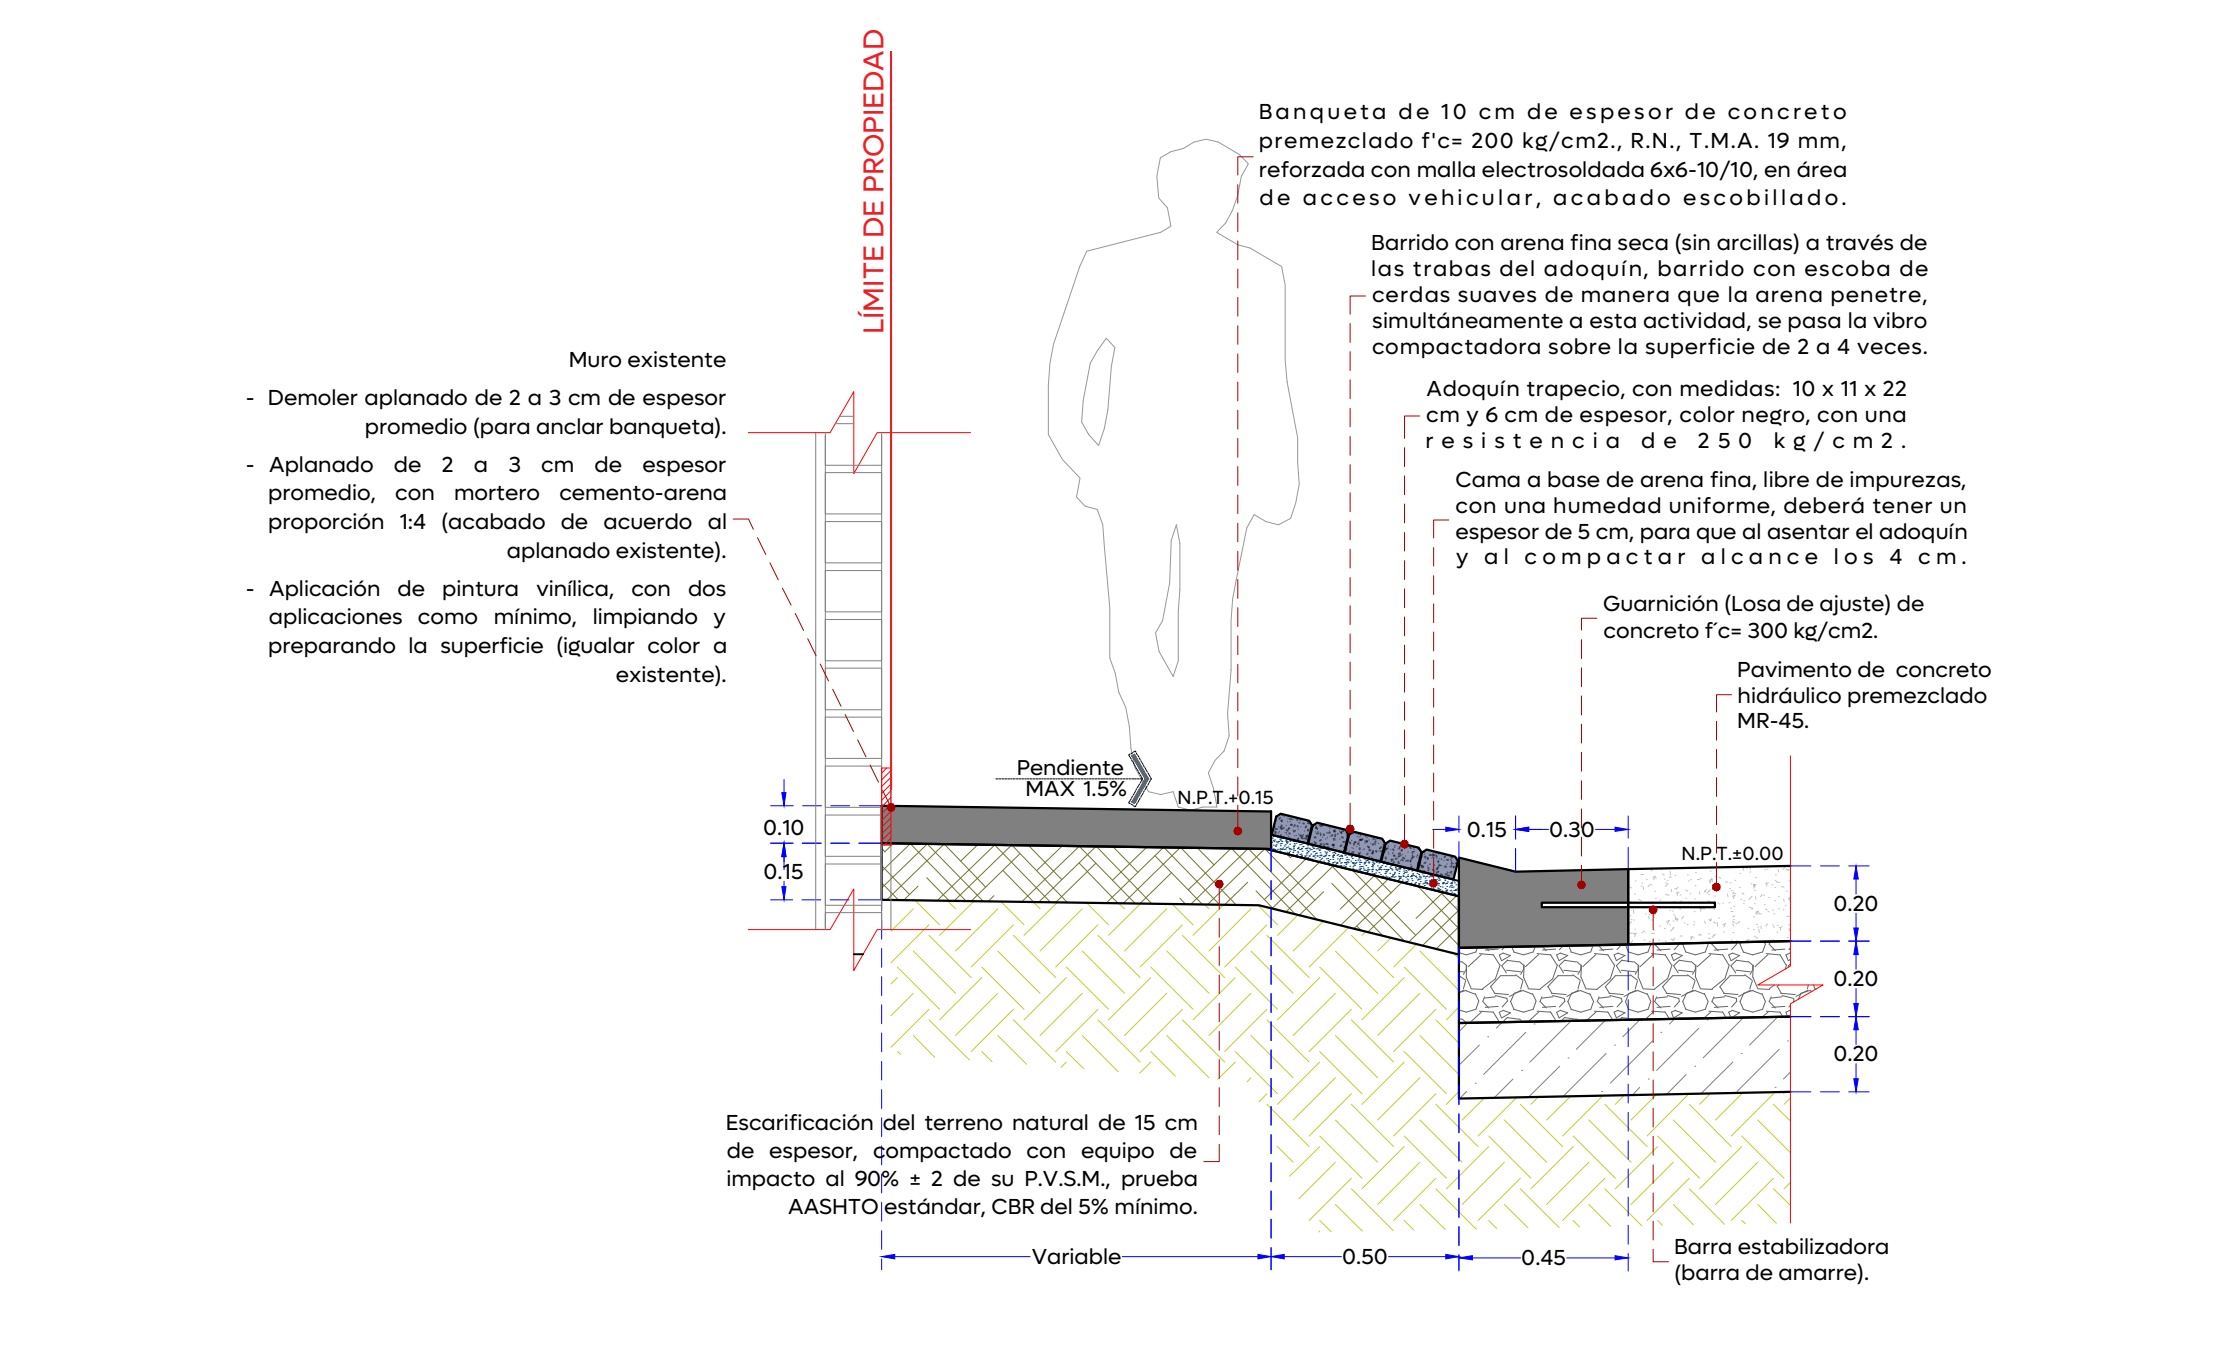

06 Detalle de banqueta, cenefa y guarnición en acceso vehicular
1:20