



01 Detalle brocal y tapa en pozos de visita

1:20

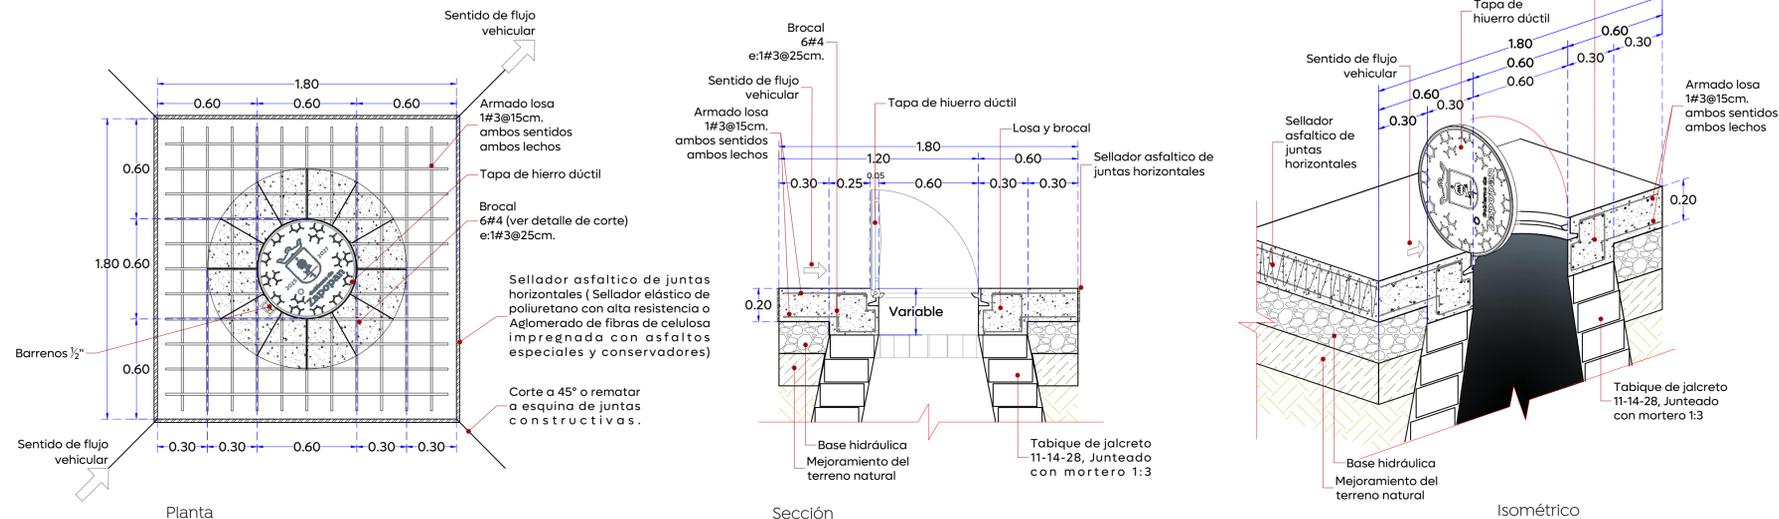


02 Detalle descarga domiciliaria

1:20

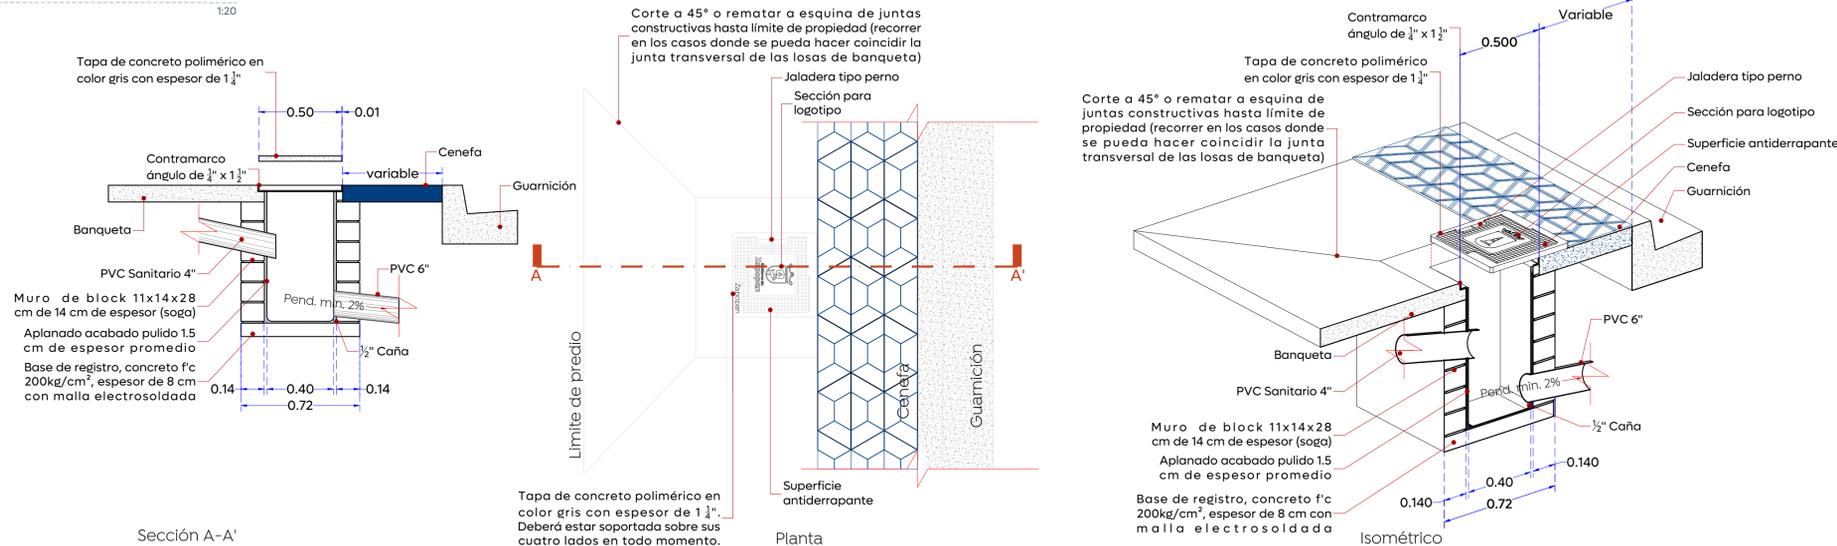

03 Detalle de modulación de losas

1:20

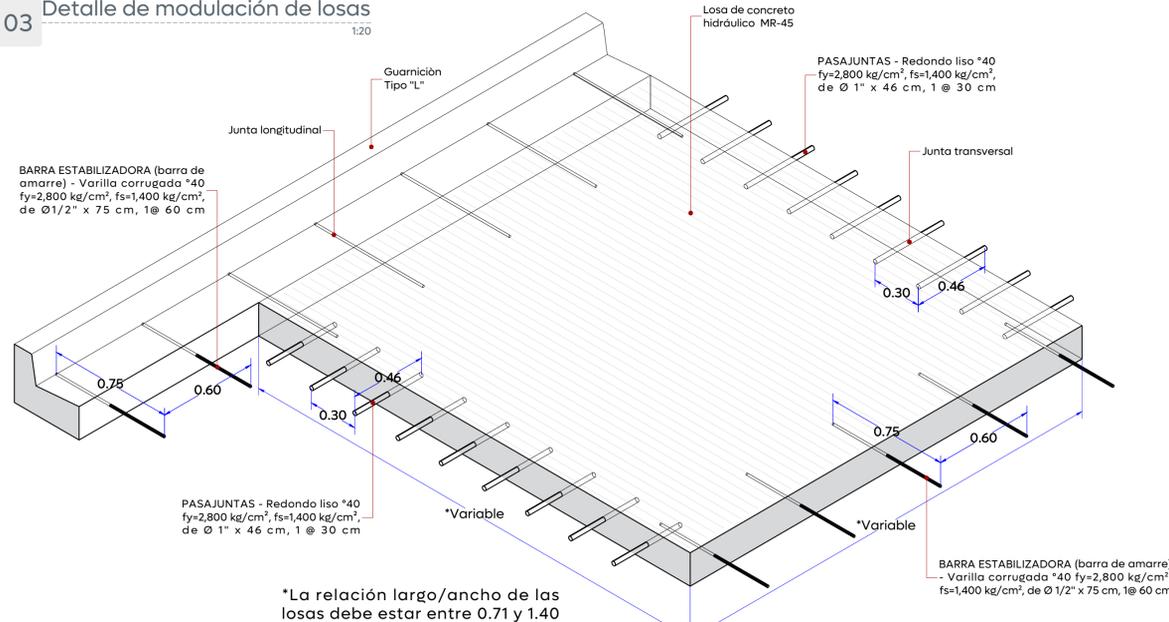

04 Detalle de junta constructiva

1:5

