


01 Secciones transversales

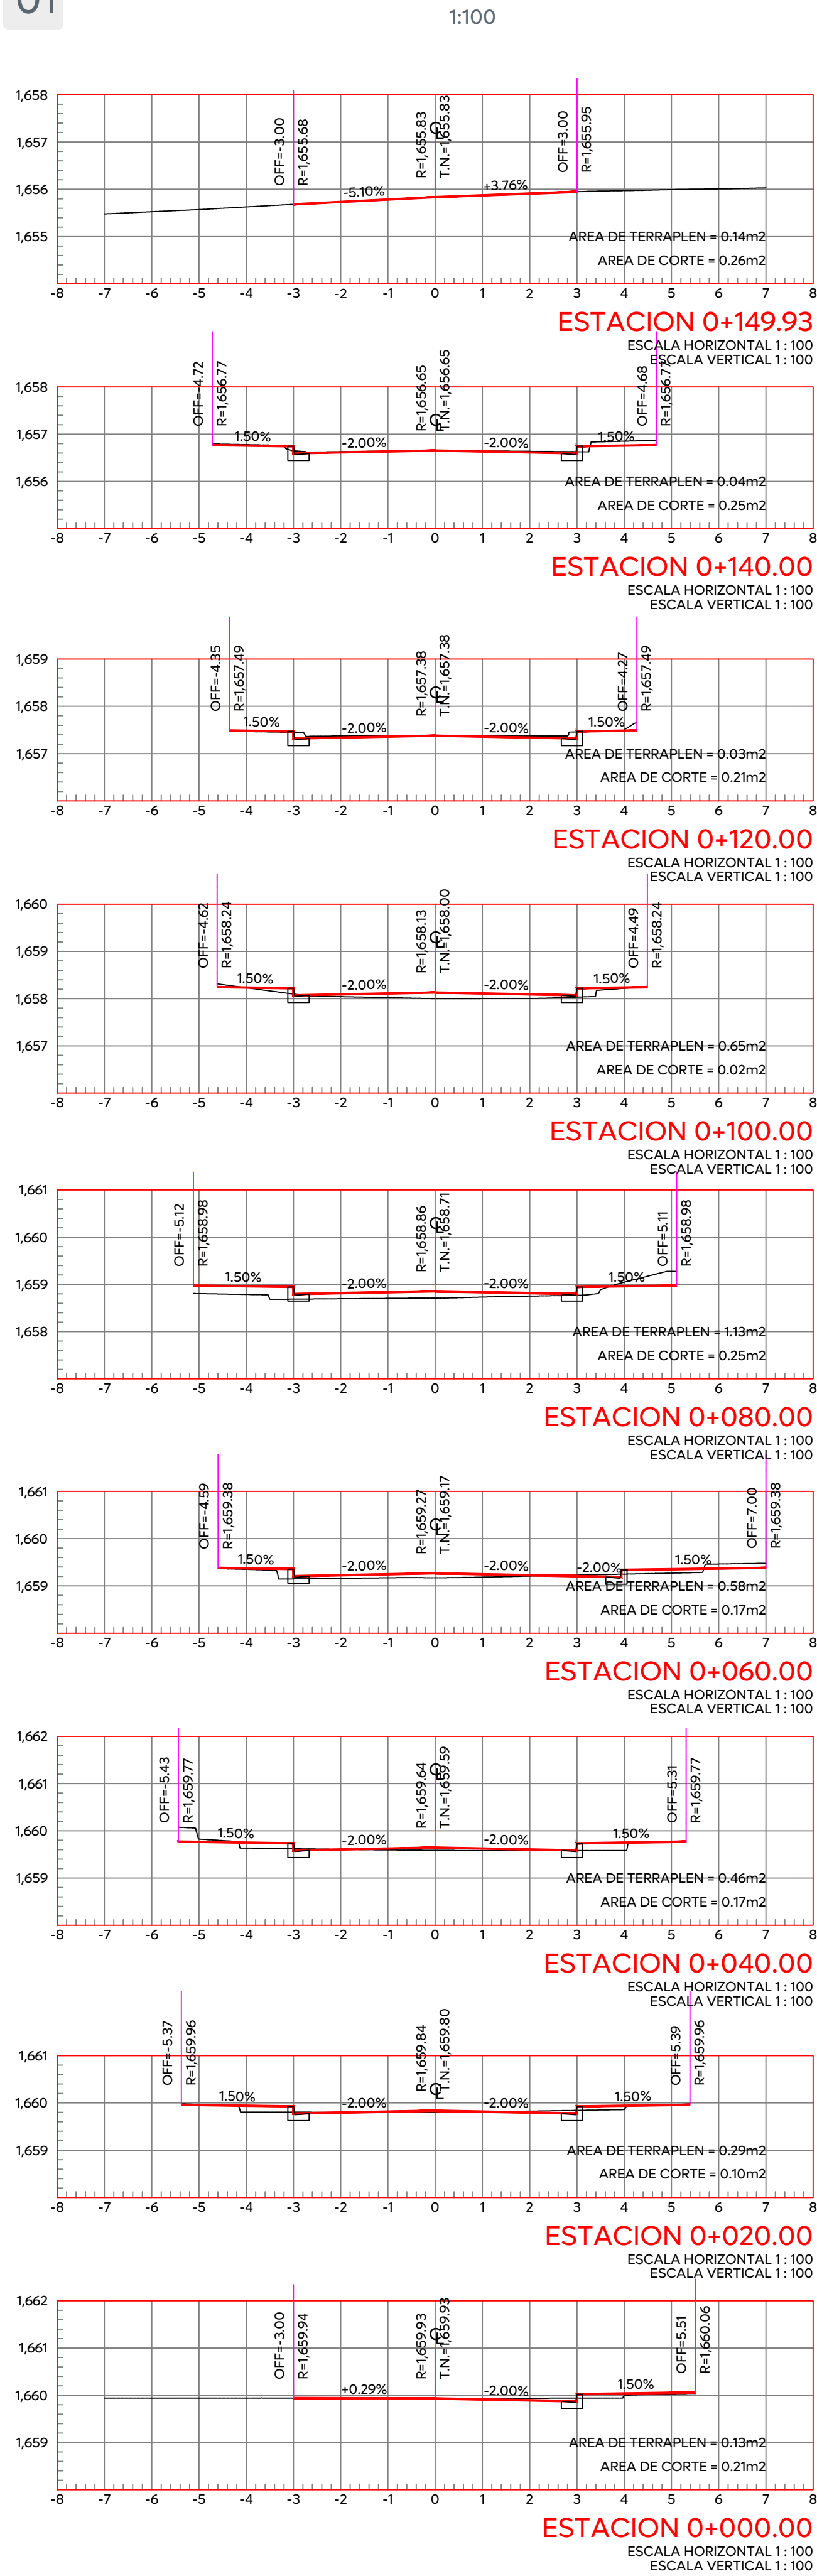

02 Cuadro de curvas horizontales

S/E

CUADRO DE CURVAS HORIZONTALES						
CURVA	DELTA	RADIO	ARCO	STAN	CUERDA	AREA BAJO CUERDA
CH1	04°38'38.49"	20.000	1.621	0.811	1.621	0.018
CH2	26°41'1.18"	20.000	9.314	4.743	9.230	3.331
CH3	09°20'43.65"	160.000	26.097	13.078	26.069	9.245

03 Cuadro de construcción de eje

S/E

LADO		RUMBO	DISTANCIA	V	COORDENADAS	
EST	PV				X	Y
PST=0+000.00	PST=0+149.93	N 05°59'45.37" W	145.425	PST=0+000.00 PST=0+149.93	653,618.2850 653,603.0942	2,296,959.3723 2,297,104.0015
LONGITUD = 149.931m						

04 Cuadro de curvas verticales

S/E

CUADRO DE CURVAS VERTICALES						
CURVA	DELTA	RADIO	ARCO	STAN	CUERDA	AREA BAJO CUERDA
CV1	00°9'28.04"	907.842	2.500	1.250	2.500	0.001
CV2	00°9'28.00"	907.930	2.500	1.250	2.500	0.001
CV3	00°9'27.96"	908.038	2.500	1.250	2.500	0.001
CV4	00°9'27.90"	908.167	2.500	1.250	2.500	0.001
CV5	00°15'9.38"	567.183	2.501	1.250	2.501	0.002
CV6	00°15'9.19"	567.362	2.501	1.250	2.501	0.002
CV7	00°15'8.96"	567.574	2.501	1.251	2.501	0.002
CV8	00°15'8.70"	567.819	2.502	1.251	2.502	0.002
CV9	00°42'3.51"	102.265	1.251	0.626	1.251	0.002
CV10	00°42'0.50"	102.448	1.252	0.626	1.252	0.002
CV11	00°41'56.74"	102.678	1.253	0.626	1.253	0.002
CV12	00°41'52.25"	102.953	1.254	0.627	1.254	0.002



Alcances Generales/Simbología:

Nombre del proyecto:
Pavimentación de la calle Marcelino Godoy/Ejido, incluye: modernización de redes básicas de alcantarillado, conducción y distribución, infraestructura urbana y obras complementarias, Nextipac, municipio de Zapopan, Jalisco

Contenido del plano:
Secciones transversales, cuadro de construcción de eje, cuadros de curvas verticales y horizontales

No. Contrato:

DOPI-MUN-R33-PAV-LP-072-2025

Director de Obras Públicas e Infraestructura:

Ing. Ismael Jáuregui Castañeda

Jefe de la Unidad de Estudios y Proyectos:

Arq. Edwin Aguilar Escatel

Coordinador:

Arq. Luis Antonio Brena García

Ubicación:

Calle Marcelino Godoy/Ejido, Nextipac, municipio de Zapopan, Jalisco

Fecha: Mayo 2025

Escala: Indicada

Cotas: Metros

Clave:

URB.08