



01 Calle De La Laguna ALC.01 Esc: 1:400

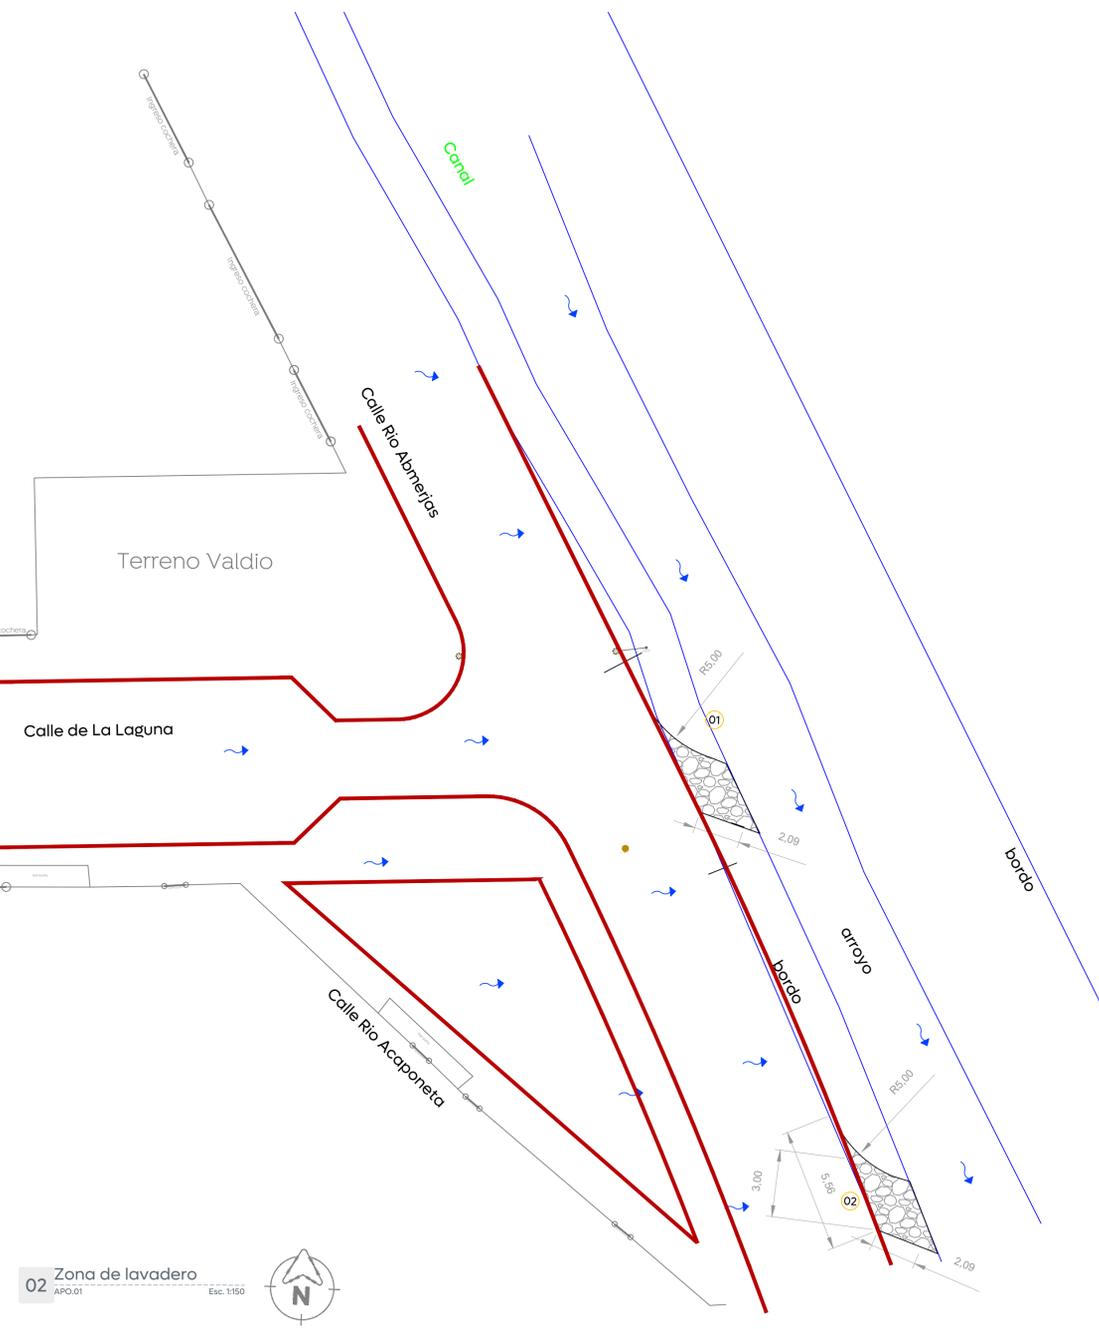

02 Zona de lavadero APO.01 Esc: 1:150

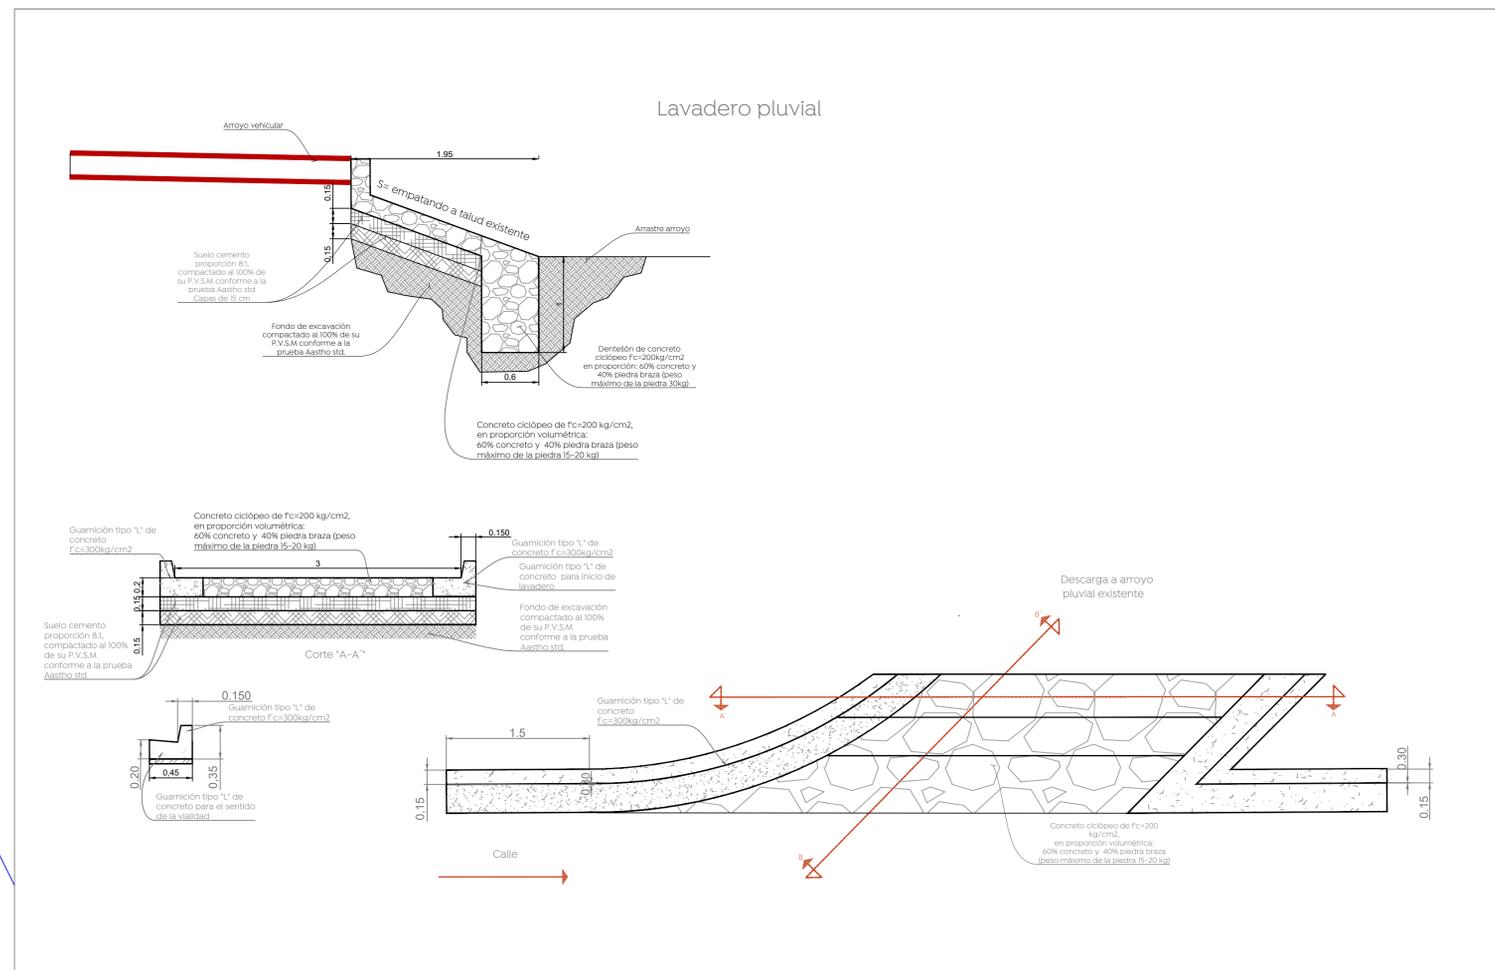

Notas:

Nombre del proyecto:
 Pavimentación con concreto hidráulico de la calle De La Laguna, incluye: modernización de redes básicas de alcantarillado, conducción y distribución, infraestructura urbana y obras complementarias, Santa Mónica de los Chorritos, Santa Lucía, San Francisco Tesistán, municipio de Zapopan, Jalisco

Contenido del plano:
 Proyecto y detalles de alcantarillado pluvial

No. Contrato:
 DOPI-MUN-R33-PAV-LP-073-2025

Director de Obras Públicas e Infraestructura:
 Ing. Ismael Jáuregui Castañeda

Jefe de la Unidad de Estudios y Proyectos:
 Arq. Edwin Aguilar Escatrel

Jefe de área:
 Ing. Adhad Yiguel Gurrola Soto
 Responsable del proyecto:
 Ing. Raul Alejandro Martín Casiano

Ubicación:
 Calle De La Laguna, Santa Mónica de los Chorritos, Santa Lucía, San Francisco Tesistán, Zapopan, Jalisco.

Fecha: Abril 2025
 Escala: Indicada
 Cotas: Metros
 Clave:
ALC.01

Dirección de abastecimiento y operación para su revisión operativa		
Ing. Manuel Robledo Sordía Director de abastecimiento y operación	Ing. Erik Alberto Alvarez Zamorano Subdirector de alcantarillado	Ing. Félix Franco García Jefe de sección de alcantarillado Sector Hidalgo

Infraestructura