
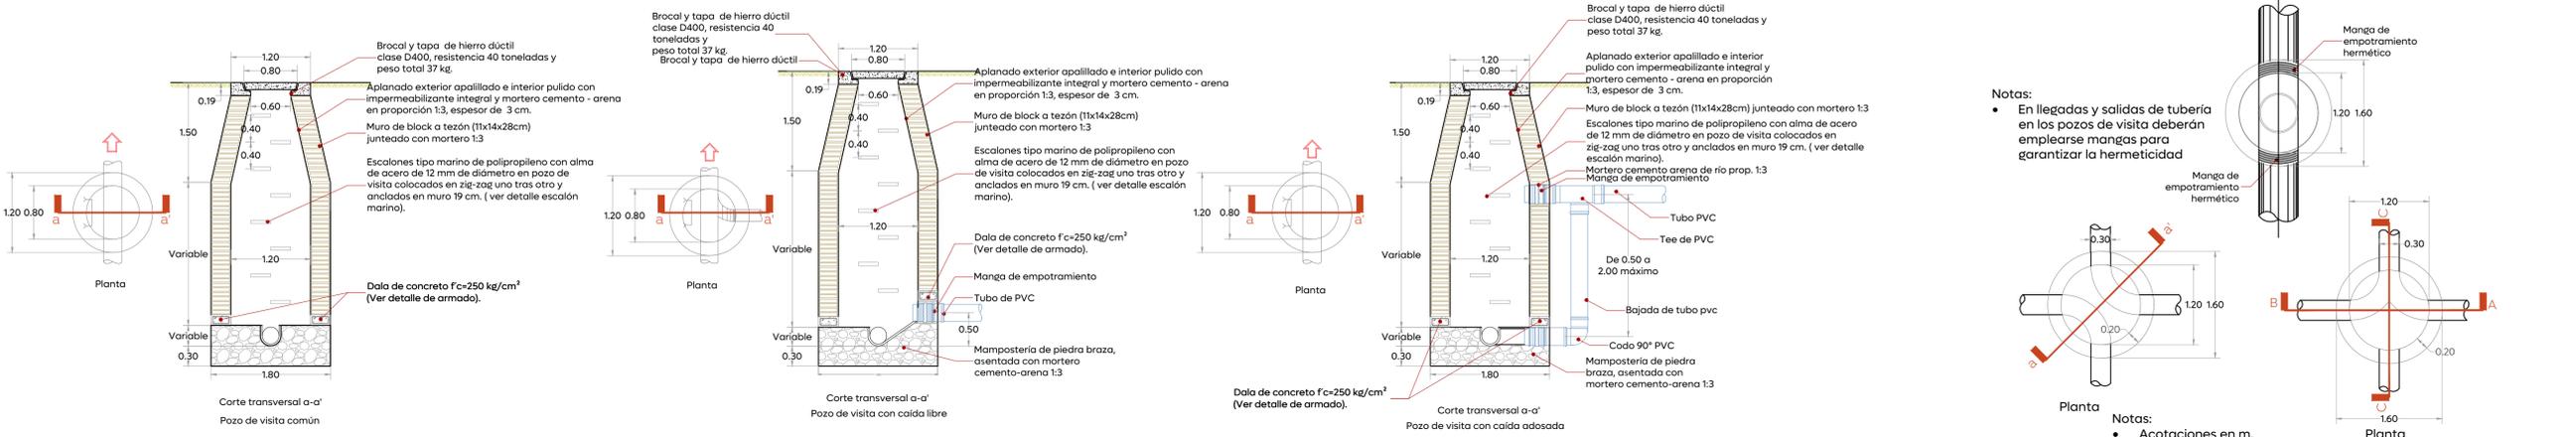
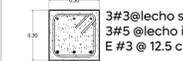


01 Calle de La Laguna
 APO.01 Esc. 1:400

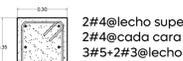


01 Detalle tipos de pozos visita
 DRE.03 Esc. 1:50

Armado en dalas para pozos de visita, según profundidad


| H= 0 a 1.00 m | H= 1.01 a 2.00 m | H= 2.01 a 3.00 m |
|--|---|---|
|  3#3@lecho superior 2#4+1#3@lecho inferior E#3 @ 10 cm. |  3#3@lecho superior 2#4 + 2 #3 @lecho inferior E #3 @ 12.5 cm. |  3#3@lecho superior 3#5 @lecho inferior E #3 @ 12.5 cm. |
| H= 3.01 a 4.00 m | H= 4.01 a 5.00 m | H= 5.01 a 6.00 m |
|  2#4@lecho superior 2#4@cada cara lateral 3#5@lecho inferior E #3 @ 10 cm. |  2#4@lecho superior 2#4@cada cara lateral 3#5+2#3@lecho inferior E #3 @ 15 cm. |  2#4+1#3@lecho superior 2#4@cada cara lateral 3#5+2#3@lecho inferior E #3 @ 15 cm. |

03 Detalle Armados en dala para pozos de visita
 DRE.03 Esc. 1:20

| Diámetro nominal (d) | Ancho | | Profundidad mínima cm. |
|----------------------|-------|-------|------------------------|
| | cm | pulg. | |
| 61 | 24 | 130 | 165 |
| 45 | 18 | 110 | 145 |
| 40 | 16 | 100 | 135 |
| 35 | 14 | 90 | 130 |
| 30 | 12 | 85 | 125 |
| 25 | 10 | 80 | 120 |

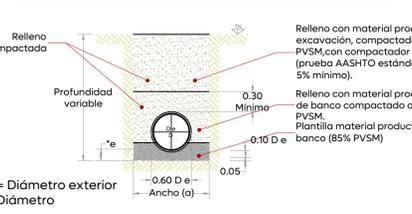


04 Detalle y datos de Zanja
 DRE.03 Esc. 1:50

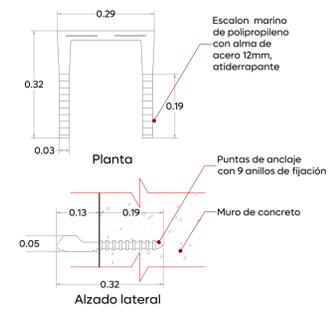

05 Detalle de peldaño para escalera marina
 DRE.03 Esc. 1:10


02 Detalle de llegada y salida de tubería
 DRE.03 Esc. 1:50

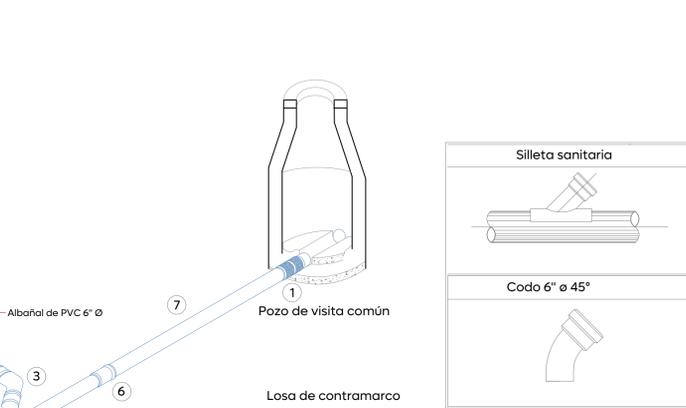

Especificaciones

| | |
|---|--|
| 1 | Manga de empotramiento hermético |
| 2 | Codo 90° |
| 3 | Codo 45° |
| 4 | Tee |
| 5 | Silleta cementar |
| 6 | Unión elástica-campana con anillo elastomérico |
| 7 | Tubería PVC sanitaria con junta hermética |

08 Detalle descarga domiciliaria
 DRE.03 Esc. 5:8

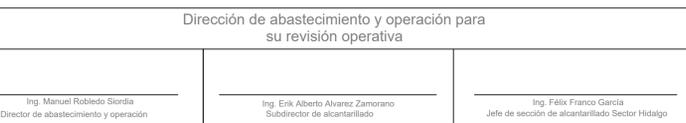

06 Detalle caja ciega
 DRE.03 Esc. 1:20



07 Detalle conexión de la descarga P.V.C
 DRE.03 Esc. 1:50

