




Planta General
Alcances Generales 1:400

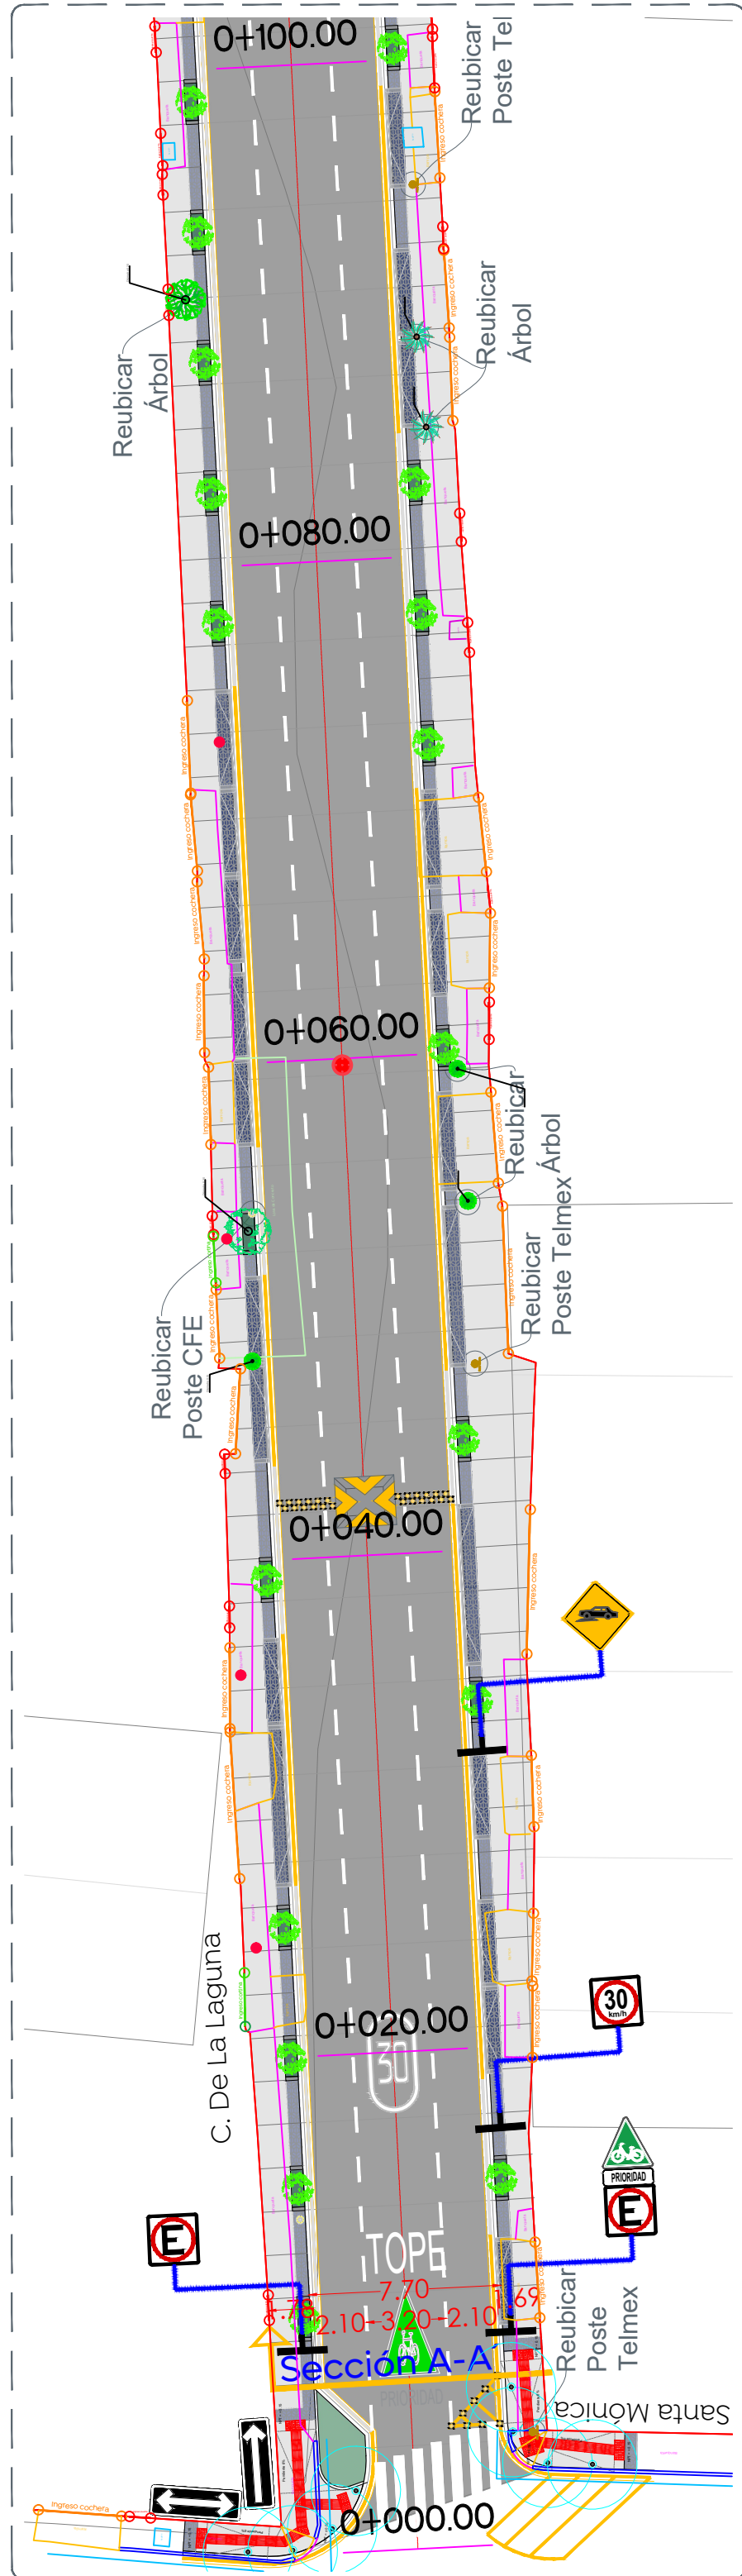


01 Planta
0+000.00 a 0+100.00 1:250

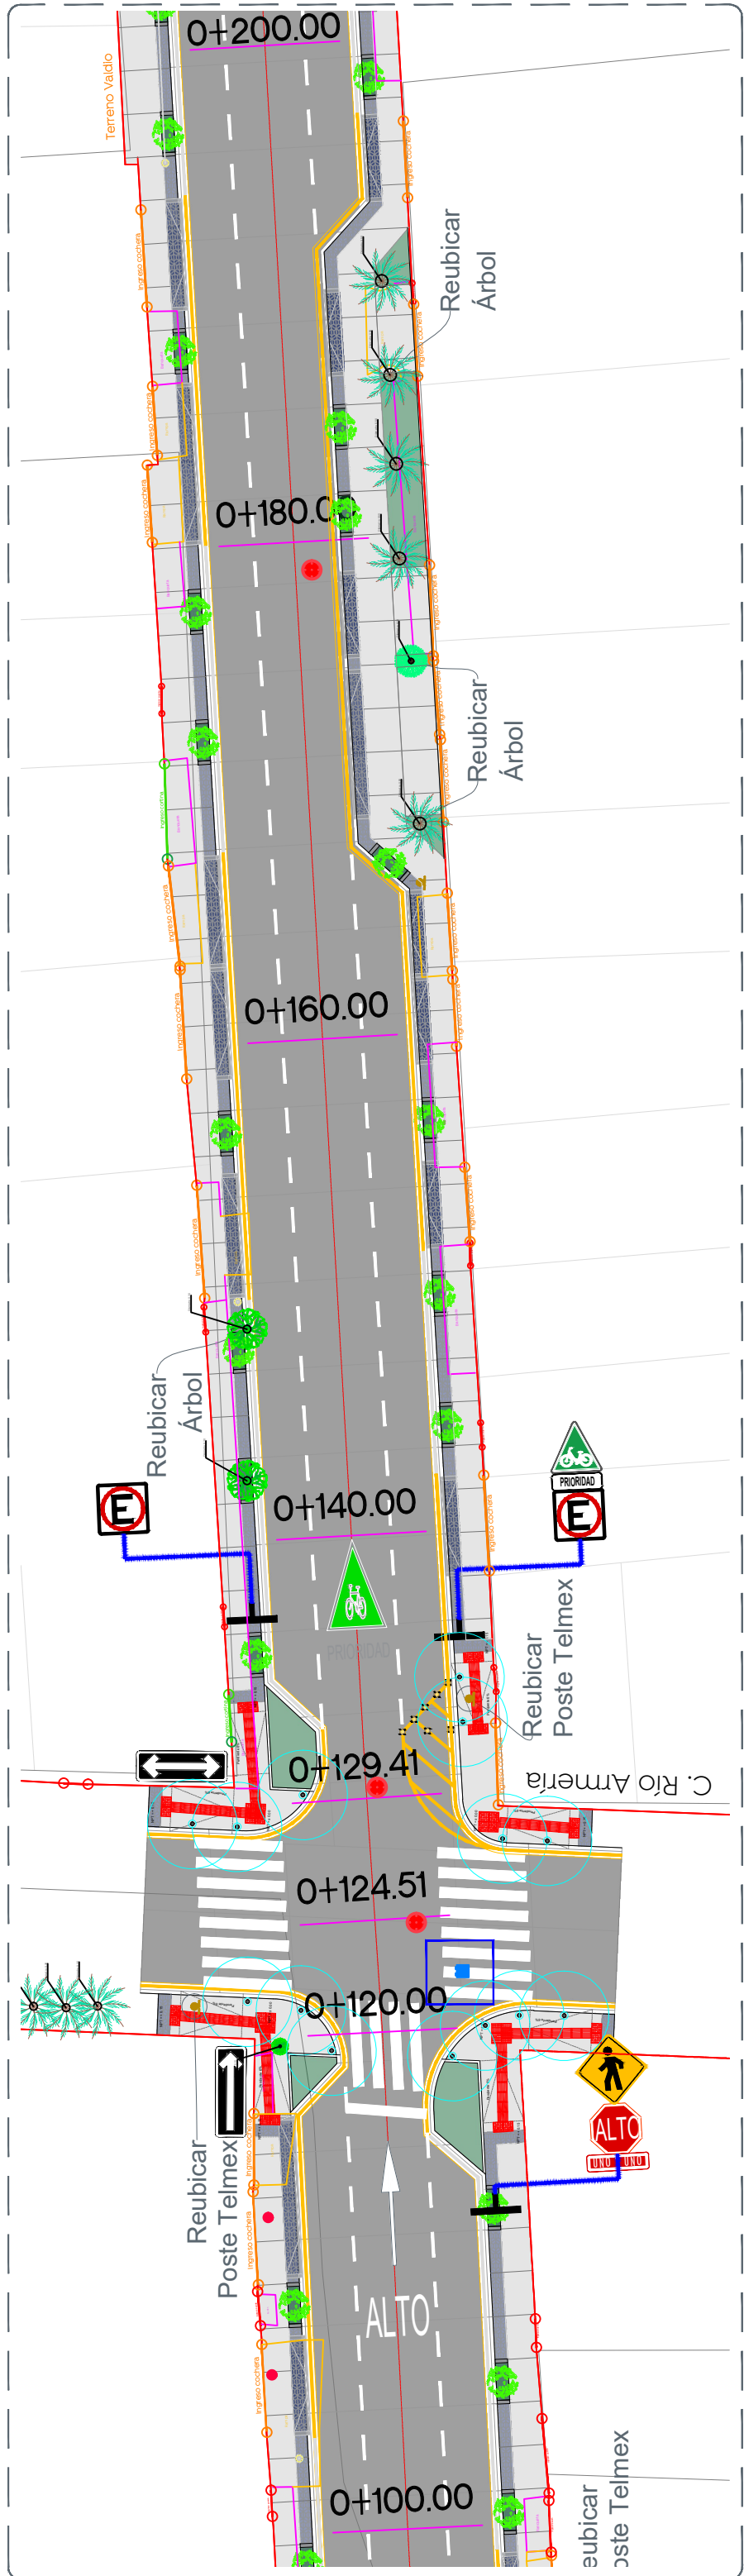


02 Planta
0+100.00 a 0+200.00 1:250

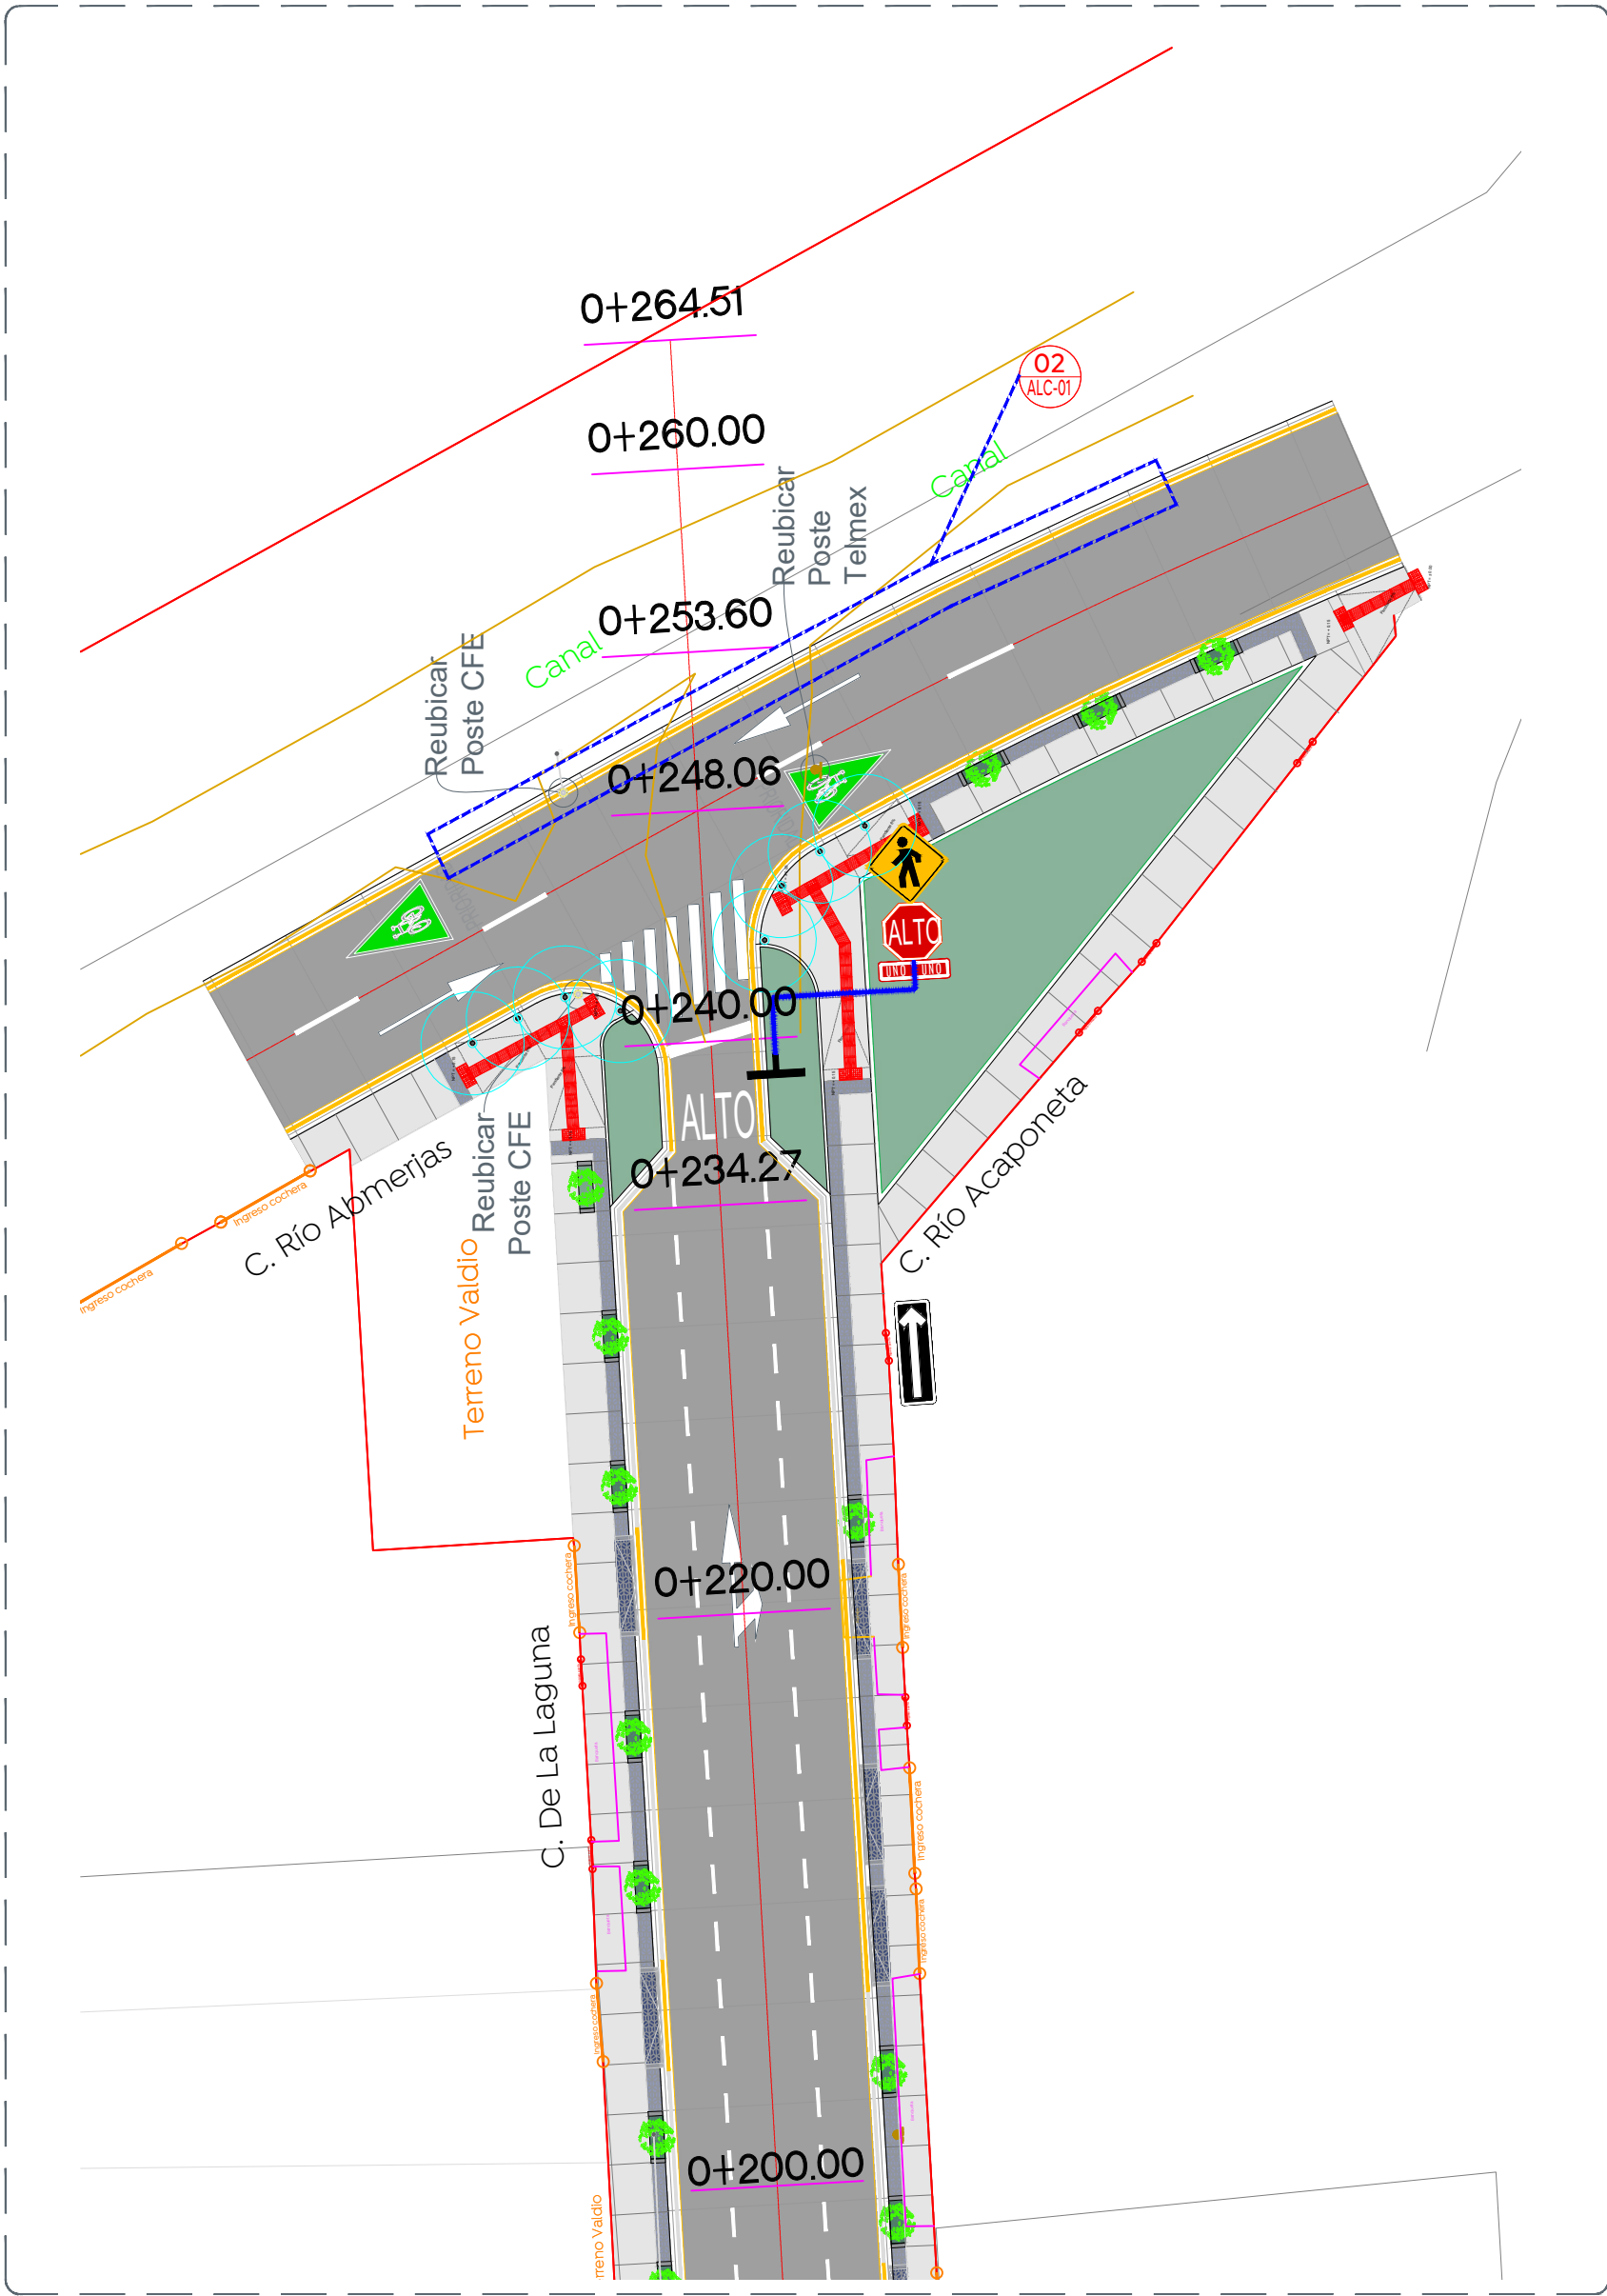


03 Planta
0+200.00 a 0+264.51 1:250

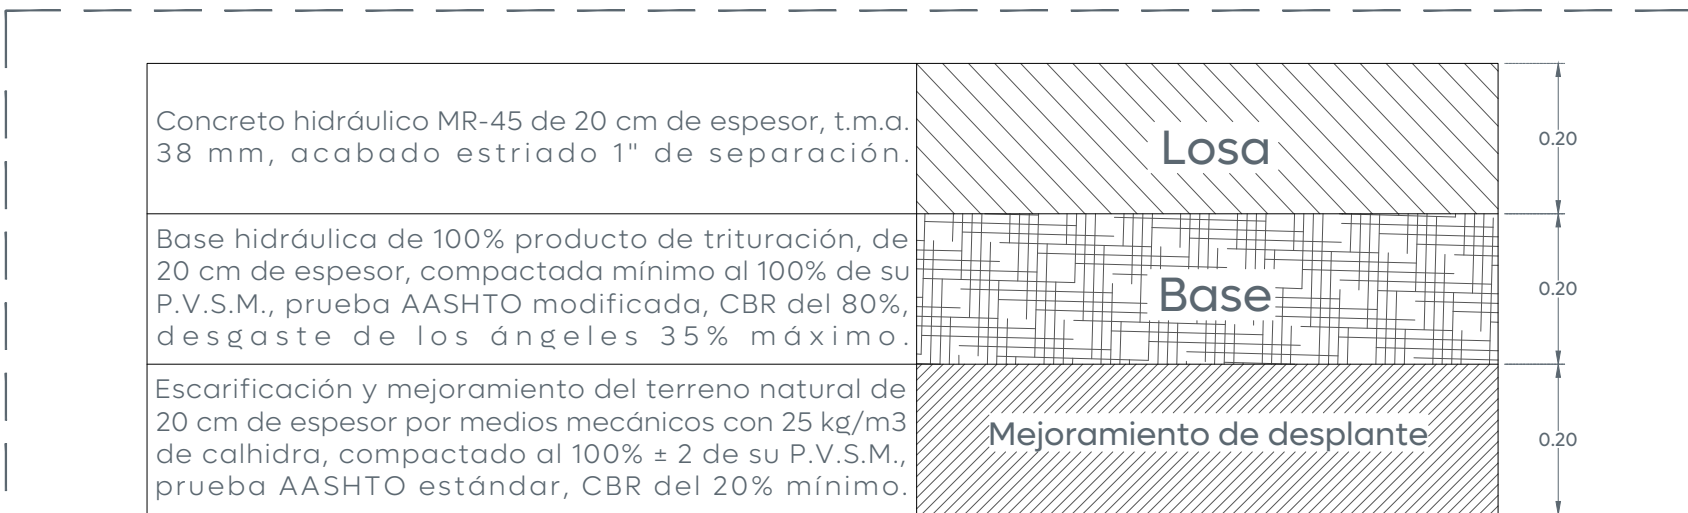


04 Conformación de pavimento
Escala 1:10

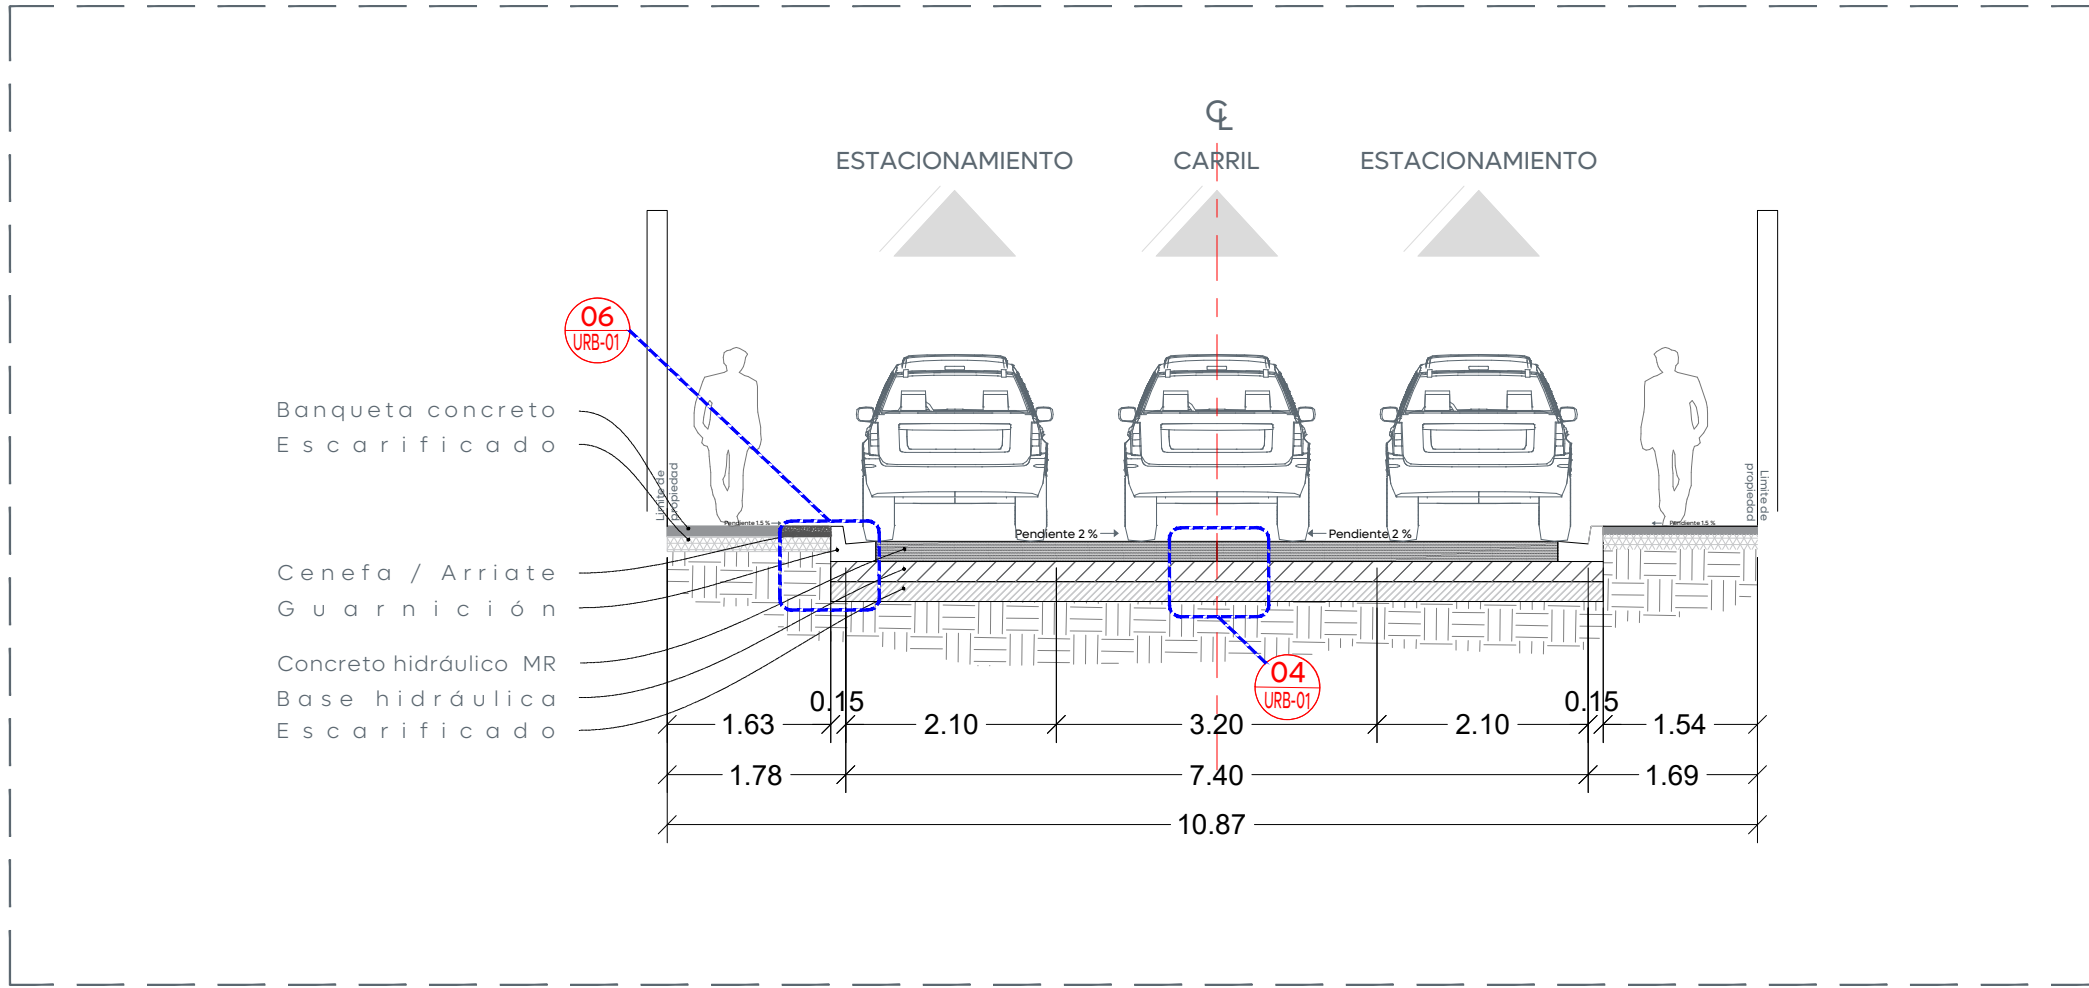

05 Sección A-A'
Escala 1:75

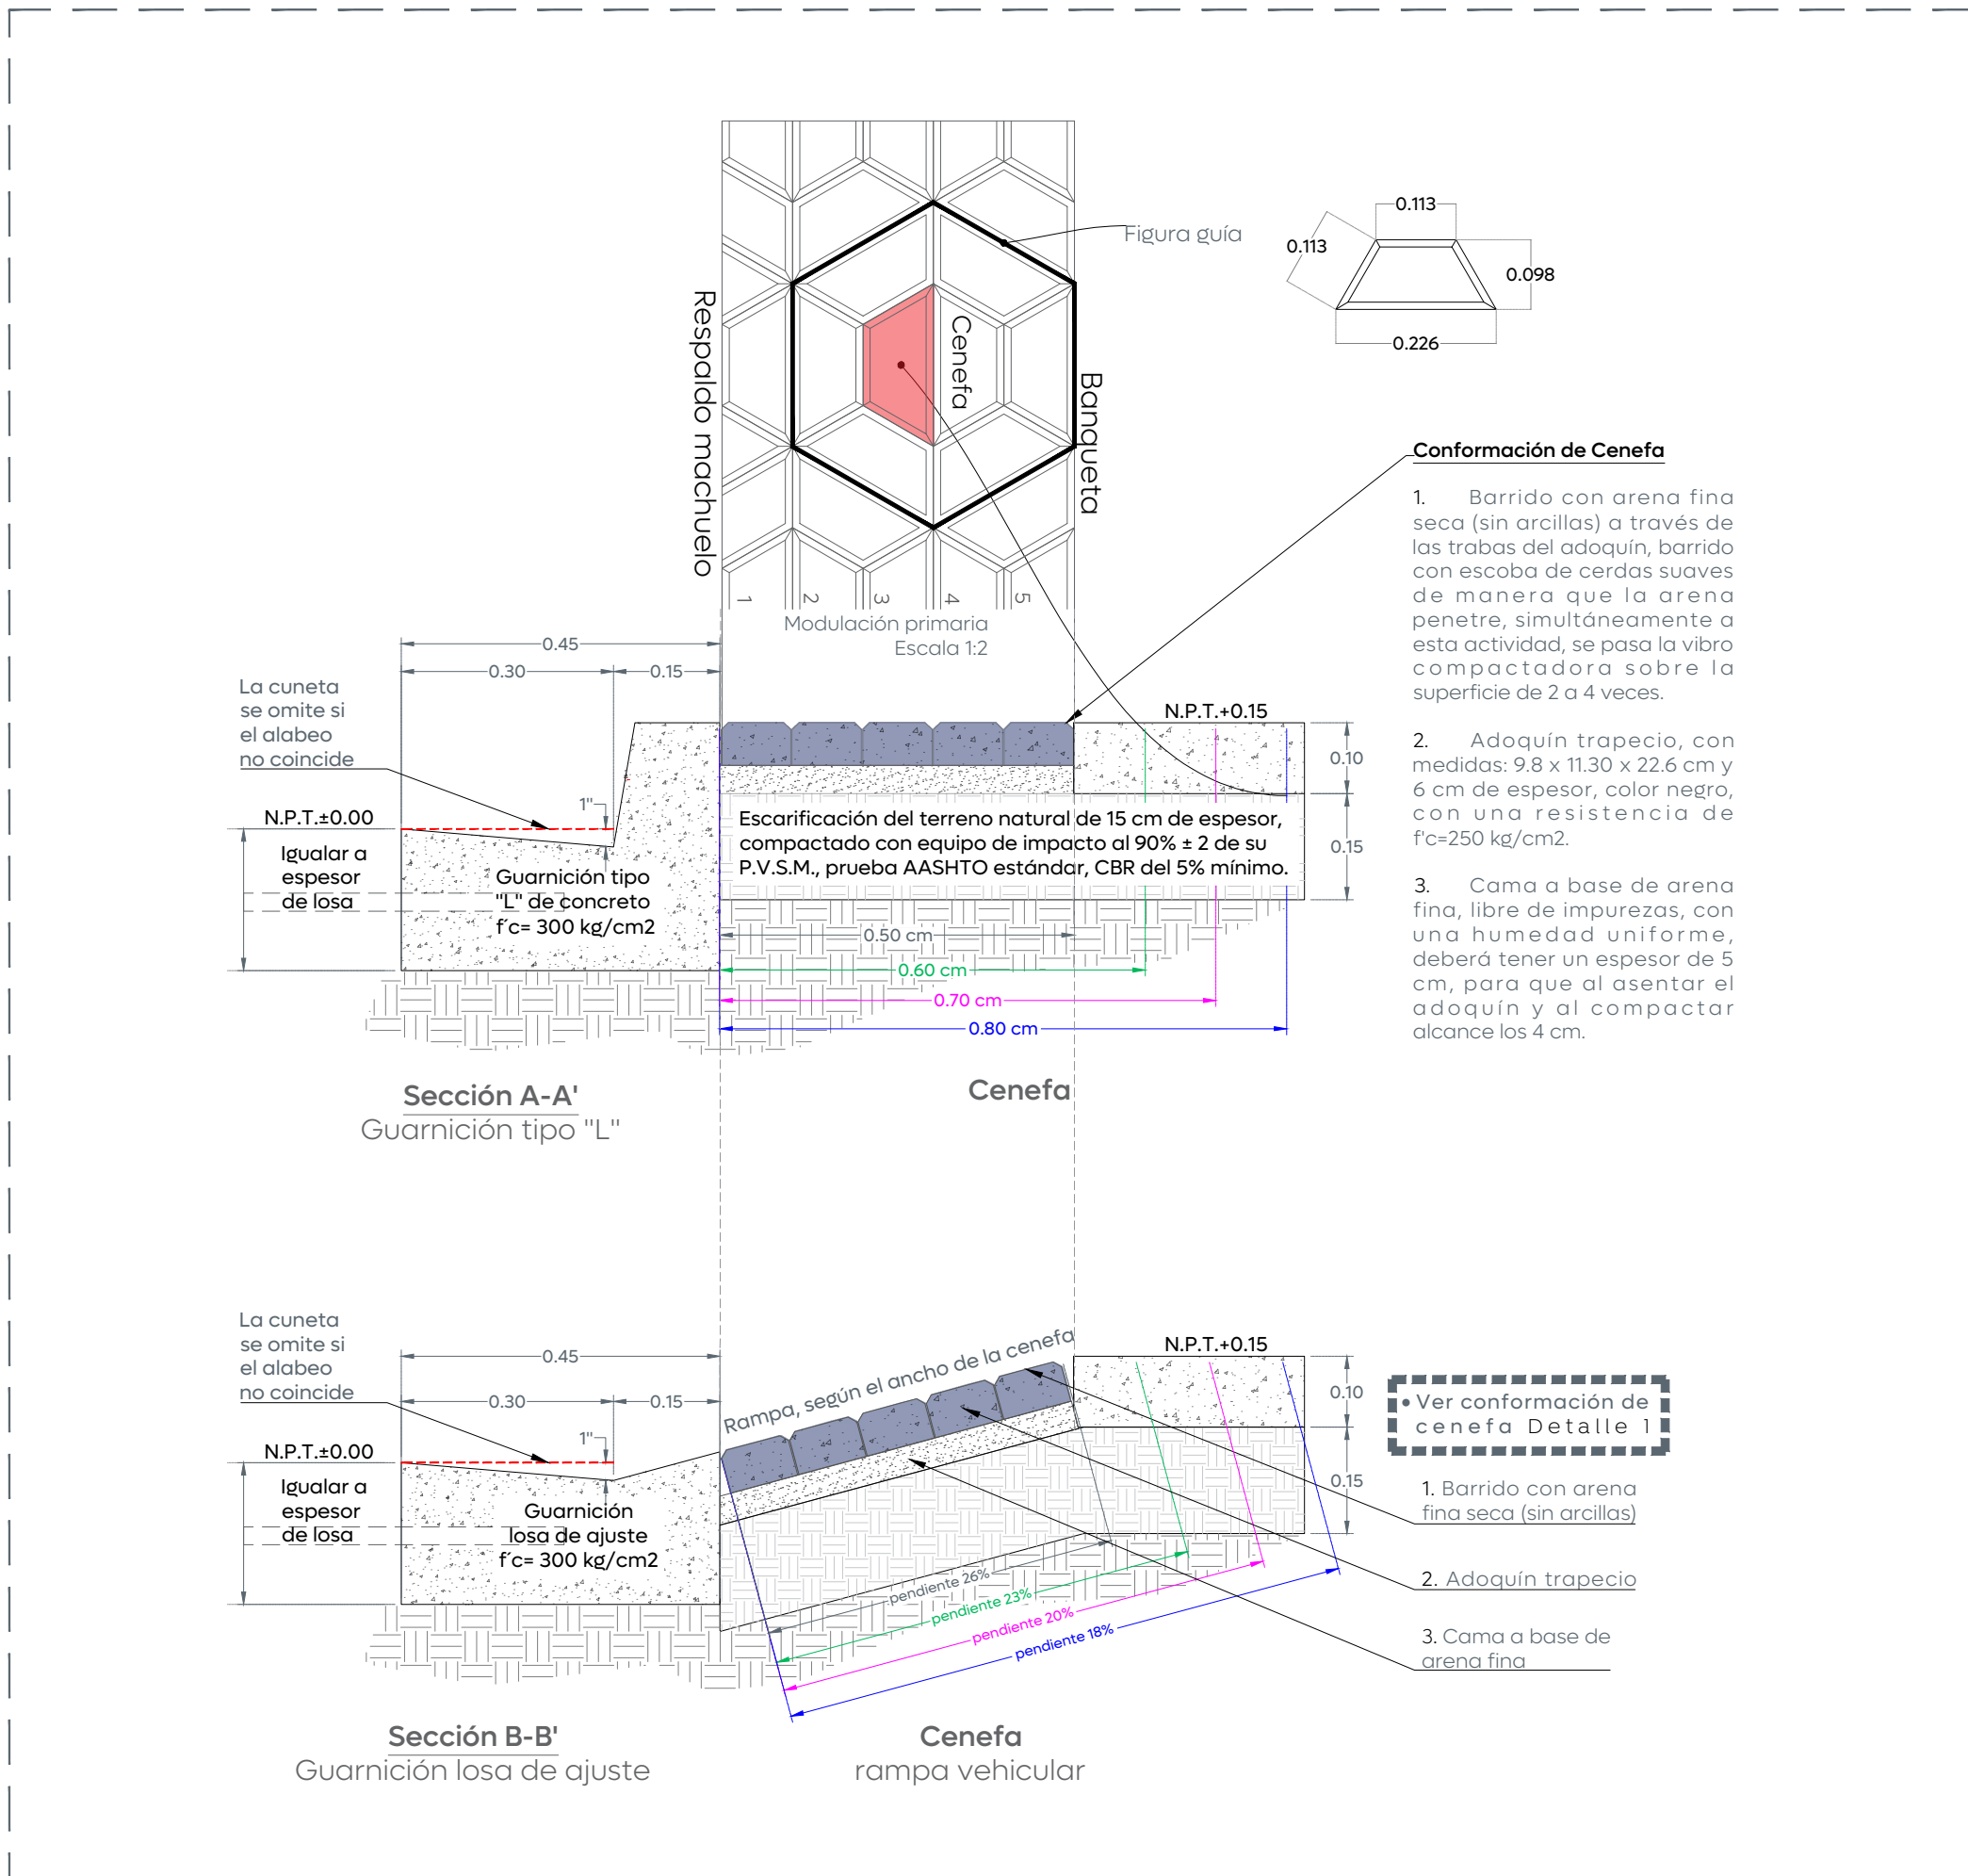

06 Detalle de guarnición y cenefa
Escala 1:10

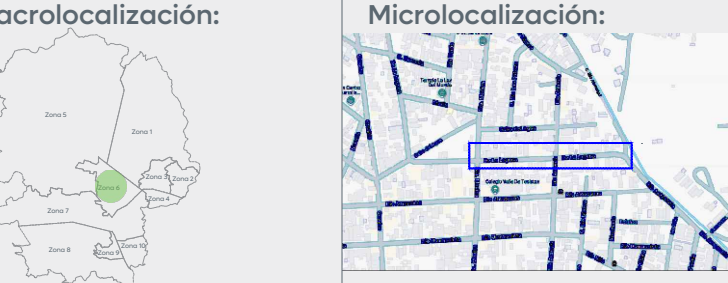

- Alcances Generales:
- (A) Renovación de líneas de agua potable y alcantarillado sanitario.
 - (B) Losas de rodamiento en concreto hidráulico MR y construcción de guarnición.
 - (C) Construcción de banquetas, rampas, cenefa y arriate con arbolado.
 - (D) Señalética horizontal y vertical.
 - (E) Alumbrado público, registros, anclas, postes y luminarios.



Cuadro de áreas c. De la Laguna

Concepto	Unidad	Cantidad
Machuelo	m	595.59
Cenefa	m²	230.97
Banqueta	m²	769.14
Losas de rodamiento	m²	1862.74
Esquinas incluyentes	pz	9

Nombre del proyecto: Pavimentación con concreto hidráulico de la calle De La Laguna, incluye: modernización de redes básicas de alcantarillado, conducción y distribución, infraestructura urbana y obras complementarias, Santa Mónica de los Chorritos, Santa Lucía, San Francisco Testistán, municipio de Zapopan, Jalisco

Contenido del plano:

Planta, sección, estructura de pavimento y detalle tipo.

No. Contrato:

DOPI-MUN-R33-PAV-LP-073-2025

Director de Obras Públicas e Infraestructura:

Ing. Ismael Jáuregui Castañeda

Jefe de la Unidad de Estudios y Proyectos:

Arq. Edwin Aguilar Escatell

Jefe de área:

Ing. Norberto Esau Romero Joya

Responsable del proyecto:

Arq. Angel Fernando Torres Mendoza

Ubicación:

C. De La Laguna, Col. Santa Mónica de los Chorritos, Santa Lucía, San Francisco Testistán, Zapopan, Jalisco

Fecha: mayo 25

Escala: Indicada

Cotas: Metros

Clave:

URB.01