
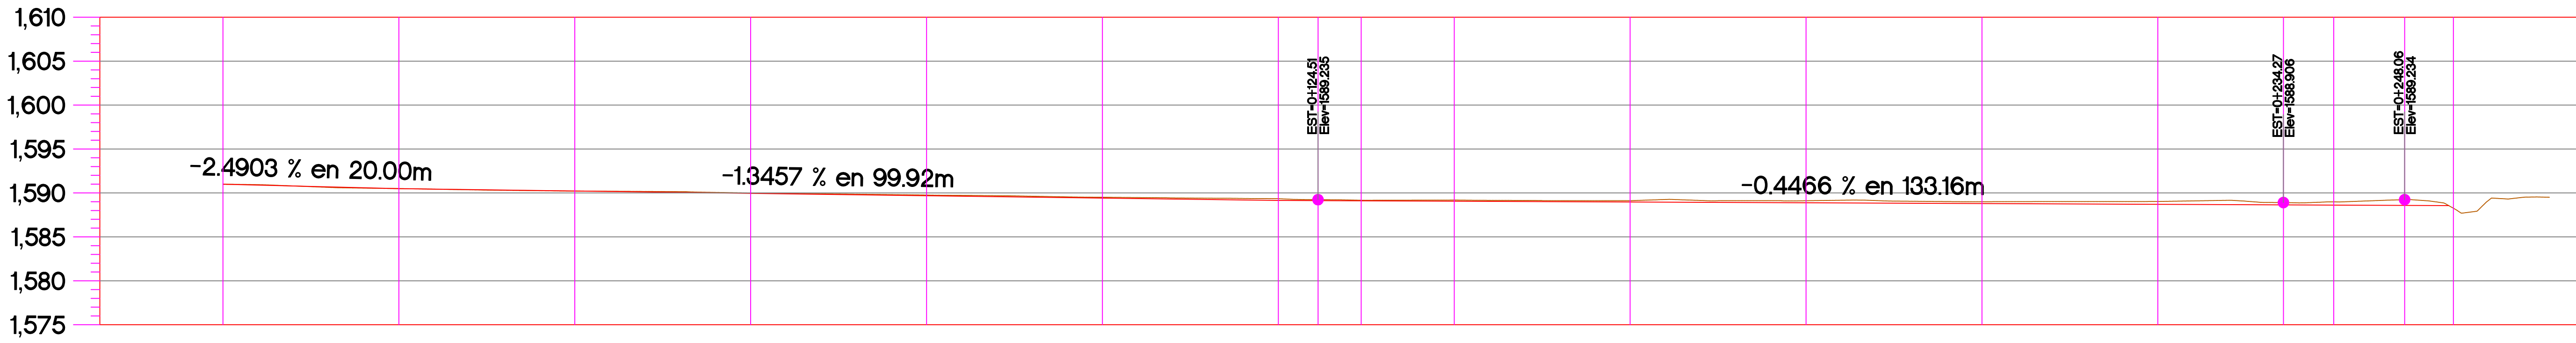



Planta General

1:400

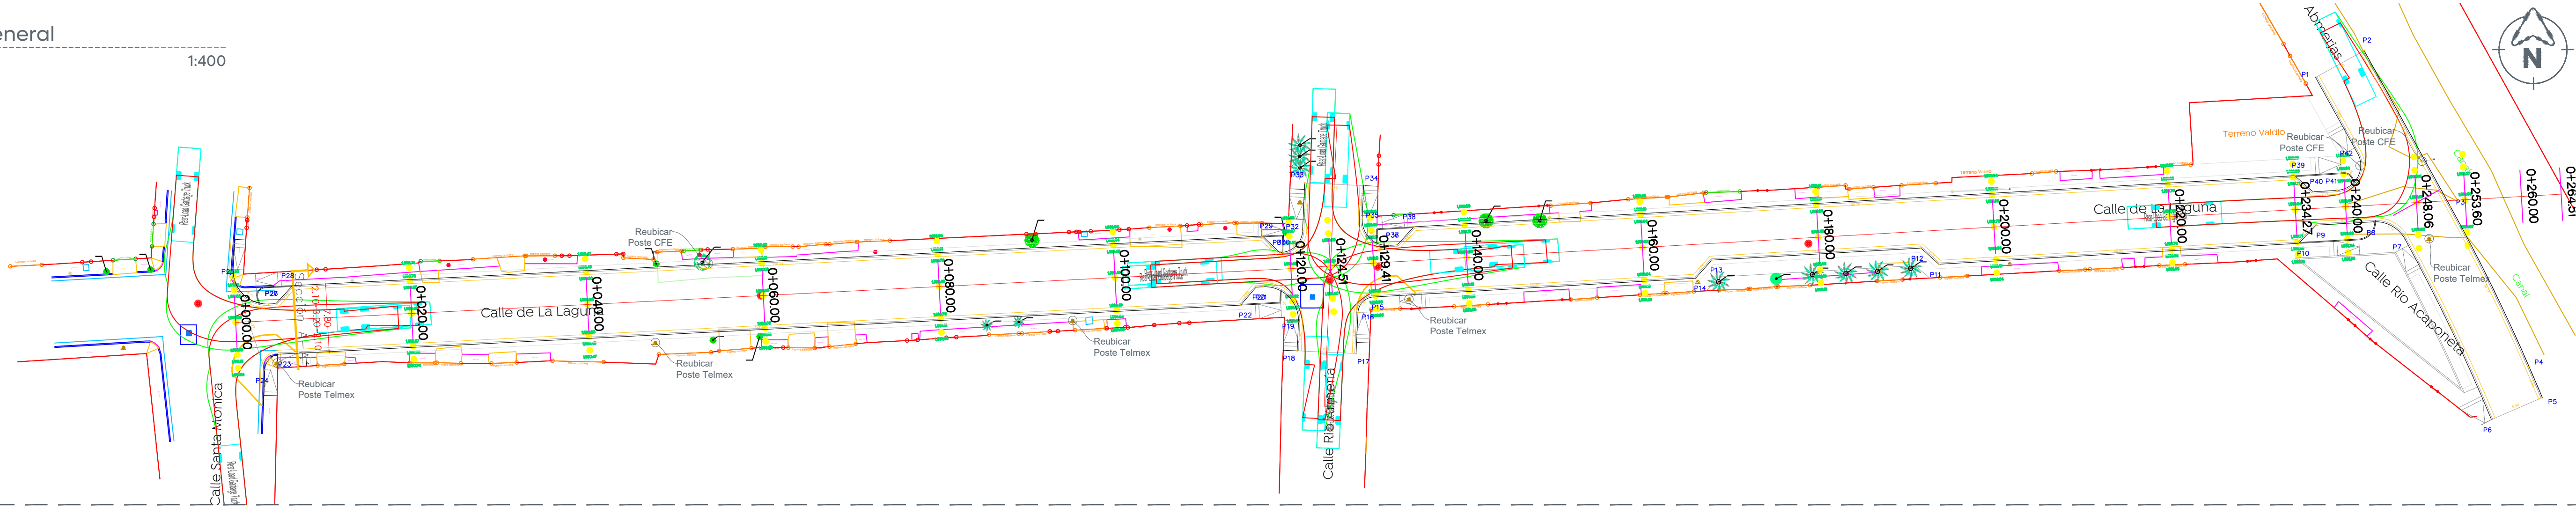

ORDENADAS DE LA CURVA MASA	VOLUMEN		ESPESOR		ELEVACION	
	TERRAPLEN	CORTE	TERRAPLEN	CORTE	RASANTE	TERRENO
10,000	0.00	0.00	0.00	0.00	1,590.99	1,590.99
9,999	9.93	8.96	0.00	0.00	1,590.49	1,590.49
10,013	2.03	16.26	0.01		1,590.22	1,590.22
10,023	2.92	12.34	0.04		1,589.95	1,589.99
10,032	2.35	11.22	0.07		1,589.69	1,589.76
10,042	2.43	13.35	0.09		1,589.42	1,589.51
10,066	1.42	24.78	0.20		1,589.15	1,589.34
10,071	0.32	5.73	0.11		1,589.13	1,589.23
10,073	0.94	3.12	0.06		1,589.11	1,589.16
10,083	1.27	10.68	0.13		1,589.06	1,589.18
10,111	0.11	27.89	0.15		1,588.97	1,589.12
10,147	0.11	36.88	0.23		1,588.88	1,589.11
10,203	0.00	55.77	0.21		1,588.79	1,589.00
10,271	0.00	67.76	0.33		1,588.70	1,589.03
10,317	0.00	46.60	0.27		1,588.64	1,588.91
10,334	0.00	16.91	0.37		1,588.61	1,588.98
10,378	0.04	43.83	0.66		1,588.58	1,589.23
10,383	17.57	22.63	0.34		1,588.60	1,588.26

Perfil

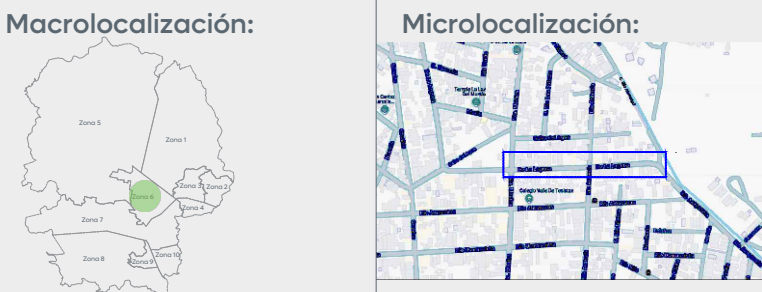

- Alcances Generales:
- A Renovación de líneas de agua potable y alcantarillado sanitario.
 - B Losas de rodamiento en concreto hidráulico MR y construcción de guarnición.
 - C Construcción de banquetas, rampas, cenefa y arriate con arbolado.
 - D Señalética horizontal y vertical.
 - E Alumbrado público, registros, anclas, postes y luminarias.

- Simbología:
- 0+000.00 Cadenamientos @ 20 m
 - Eje geométrico
 - 1:632.0:6 Rasante
 - Cota traza
 - P164 Punto de cuadro de construcción
 - C1 Indica curva vertical - horizontal
 - Indica curva vertical - horizontal
 - Limite de predio
 - Banqueta
 - Cenefa
 - Guarnición
 - Notas

Notas:

Nombre del proyecto: Pavimentación con concreto hidráulico de la calle De La Laguna, incluye: modernización de redes básicas de alcantarillado, conducción y distribución, infraestructura urbana y obras complementarias, Santa Mónica de los Chorrito, Santa Lucía, San Francisco Testistán, municipio de Zapopan, Jalisco

Contenido del plano:

Planta general y perfil.

No. Contrato:

DOPI-MUN-R33-PAV-LP-073-2025

Director de Obras Públicas e Infraestructura:

Ing. Ismael Jáuregui Castañeda

Jefe de la Unidad de Estudios y Proyectos:

Arq. Edwin Aguilar Escatel

Jefe de área:

Ing. Norberto Esau Romero Joya

Responsable del proyecto:

Arq. Angel Fernando Torres Mendoza

Ubicación:

C. De la Laguna, Col. Santa Mónica de los Chorrito, Santa Lucía, San Francisco Testistán, Zapopan, Jalisco

Fecha: mayo 25

Escala: Indicada

Cotas: Metros

Clave:

URB.05