



01Planta geométrica

1:350

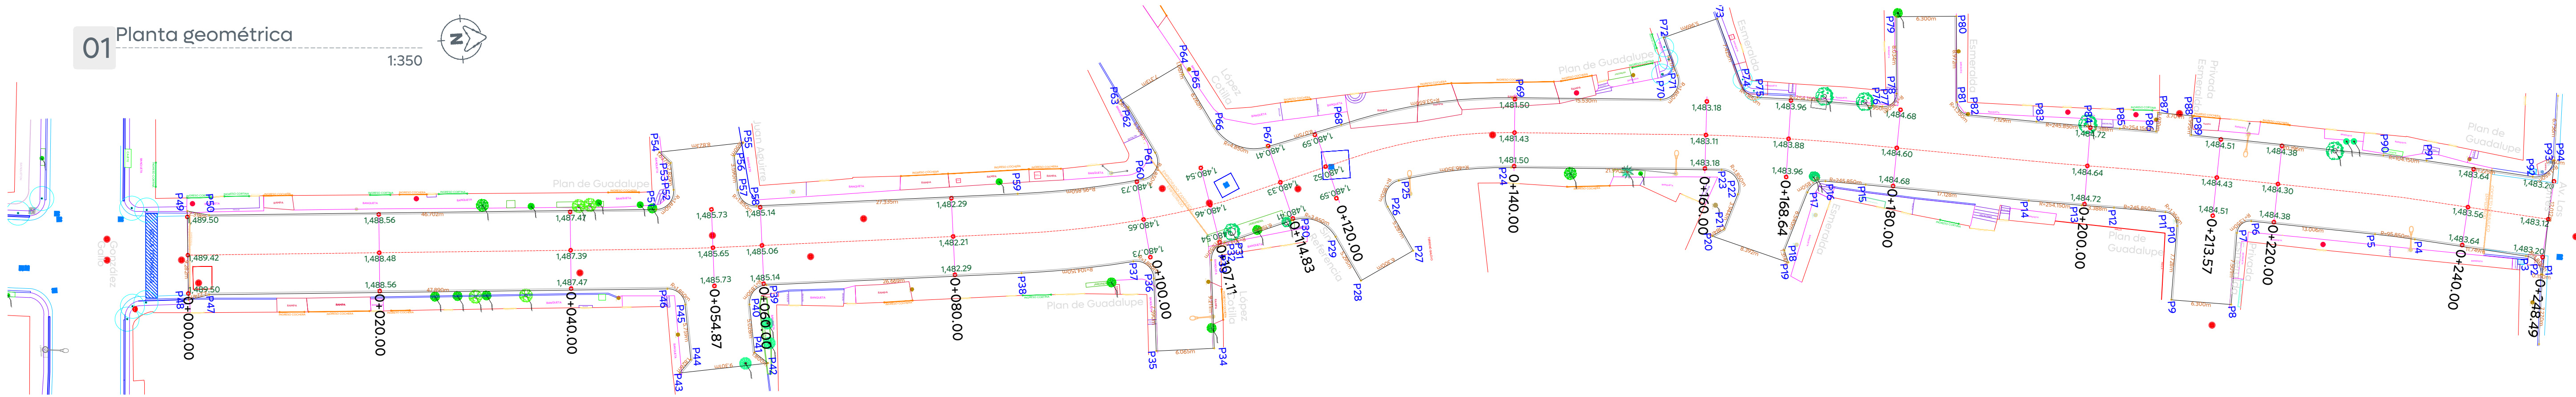

02Perfil geométrico

1:350

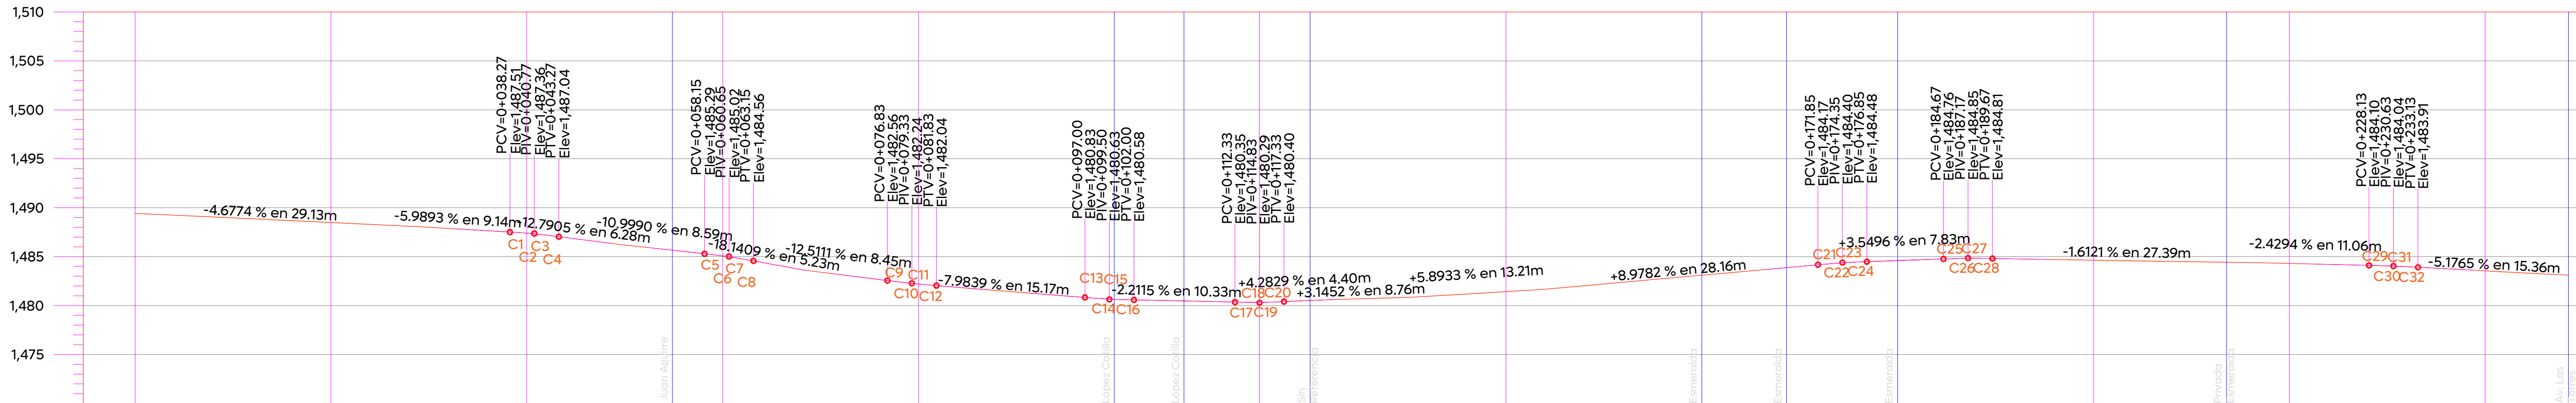

ELEVACION	TERRENO	RASANTE	ESPESOR		VOLUMEN		ORDENADAS DE LA CURVA MASA
			CORTE	TERRAPLEN	CORTE	TERRAPLEN	
1,489.42	1,489.42	1,489.42	0.00		0.00	0.00	10,000
0+000.00							
1,488.53	1,488.53	1,488.48	0.04		2.27	4.87	9,997
0+020.00							
1,487.42	1,487.42	1,487.39	0.03		3.32	1.30	9,999
0+040.00							
1,485.66	1,485.66	1,485.65	0.01		0.91	2.52	9,998
0+054.87							
1,485.10	1,485.10	1,485.06	0.04		0.95	0.78	9,998
0+060.00							
1,482.18	1,482.18	1,482.21		0.02	4.33	4.11	9,998
0+080.00							
1,480.62	1,480.62	1,480.65		0.03	0.81	7.82	9,991
0+100.00							
1,480.52	1,480.52	1,480.46	0.05		0.54	1.73	9,990
0+107.11							
1,480.29	1,480.29	1,480.33		0.04	0.59	2.49	9,988
0+114.83							
1,480.55	1,480.55	1,480.52	0.04		0.21	1.85	9,997
0+120.00							
1,481.40	1,481.40	1,481.43		0.02	2.10	5.30	9,994
0+140.00							
1,483.10	1,483.10	1,483.11		0.01	1.27	5.97	9,989
0+160.00							
1,483.86	1,483.86	1,483.88		0.02	0.76	4.90	9,973
0+168.64							
1,484.65	1,484.65	1,484.60	0.05		2.97	4.00	9,972
0+180.00							
1,484.60	1,484.60	1,484.64		0.05	3.53	6.73	9,968
0+200.00							
1,484.41	1,484.41	1,484.43		0.02	0.00	7.97	9,960
0+213.57							
1,484.32	1,484.32	1,484.30	0.02		0.49	2.50	9,958
0+220.00							
1,483.53	1,483.53	1,483.56		0.03	1.67	6.43	9,954
0+240.00							
1,483.12	1,483.12	1,483.12	0.00		1.40	4.38	9,951
0+248.49							

03Cuadro de construcción de eje

S/E

CUADRO DE CONSTRUCCION DE EJE						
LADO		RUMBO	DISTANCIA	V	COORDENADAS	
EST	PV				X	Y
PST=0+000.00	PST=0+248.49	S 03°56'11.44" W	246.662	PST=0+248.49	671,480.6726	2,294,439.2969
					671,463.7390	2,294,193.2166
LONGITUD = 248.490m						



Ciudad de las

niñas y niños

Gobierno de Zapopan



Obras Públicas e Infraestructura
Gestión Integral de la Ciudad

Macrolocalización:



Microlocalización:



Alcances Generales/Simbología:

Simbología:

0+000.00

Eje geométrico

1,632.08

Rasante

9.427m

Cota trazo

164

Punto de cuadro de construcción

C1

Indica curva vertical - horizontal

Cadenamientos @20 m

Indicador de rasante

Indicador de cota trazo

Indicador de punto de cuadro de construcción

Indicador de curva vertical - horizontal

Nombre del proyecto:

Pavimentación con concreto hidráulico de la calle Plan de Guadalupe, incluye: modernización de redes básicas de alcantarillado, conducción y distribución, infraestructura urbana y obras complementarias, colonias Balcones de la Cantera, Arroyo Hondo, municipio de Zapopan, Jalisco

Contenido del plano:

Planta geométrica, perfil geométrico y cuadro de construcción de eje

No. Contrato:

DOPI-MUN-RM-PAV-LP-092-2025

Director de Obras Públicas e Infraestructura:

Ing. Ismael Jáuregui Castañeda

Jefe de la Unidad de Estudios y Proyectos:

Arq. Edwin Aguilar Escatel

Jefe de área:

Responsable del proyecto:

Inar. Norberto Esaú Romero Joya

Inar. Norberto Esaú Romero Joya

Empresa:



BERSA

INGENIERÍA Y SUPERVISIÓN

Ing. Ulises Cardenas Sosa
REPRESENTANTE TÉCNICO
INGENIERÍA TOPOGRÁFICA BERSA, S.A. DE C.V.

Ubicación:

Colonias Balcones de la Cantera, Arroyo Hondo, municipio de Zapopan, Jalisco

Fecha:

Febrero 2025

Escala:

Indicada

Cotas:

Metros

Clave:

PG-GEO.01