




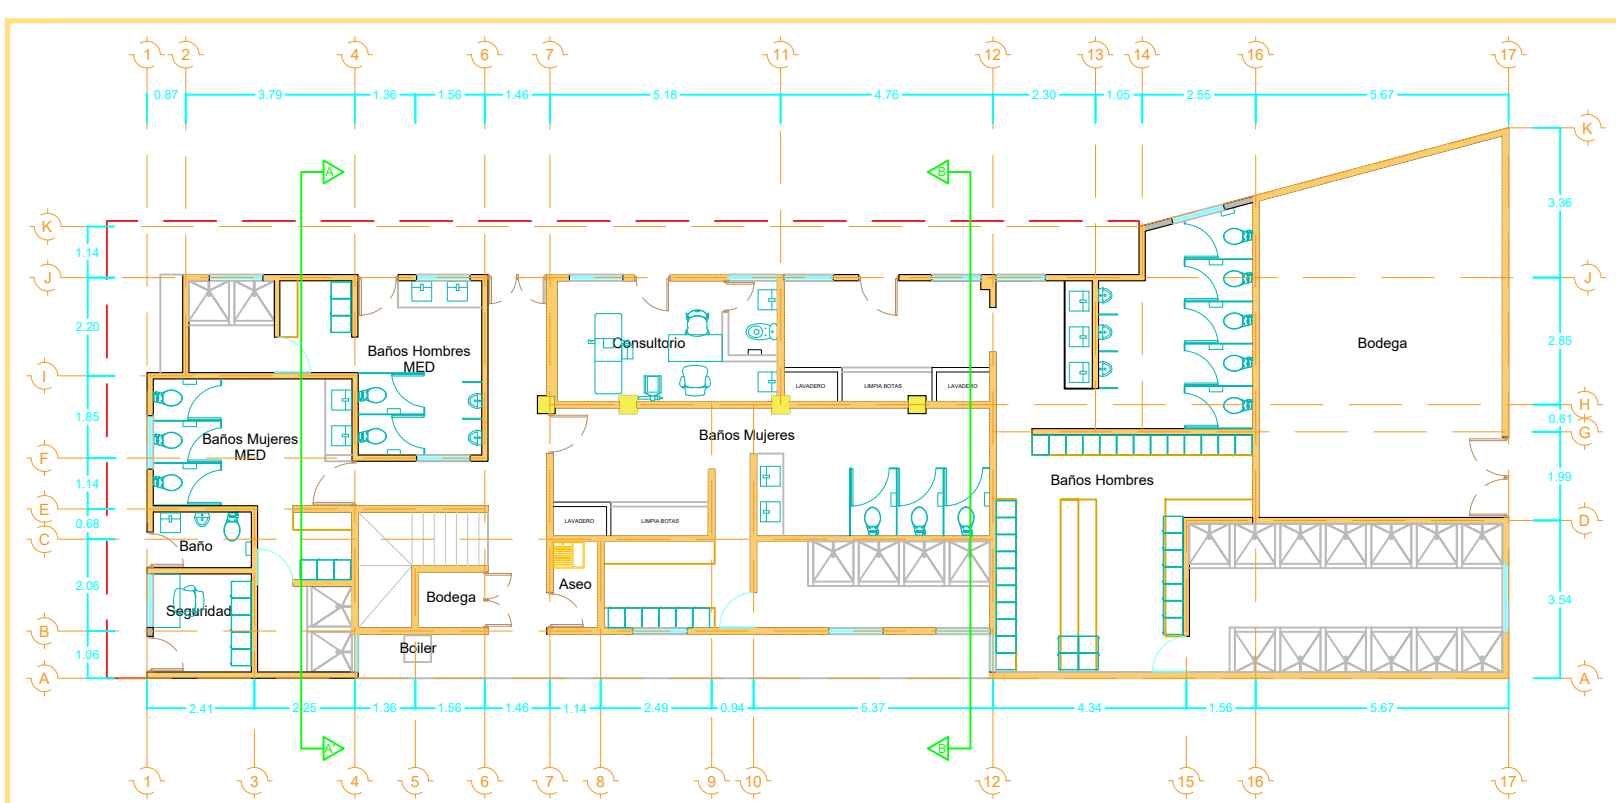

PLANTA BAJA

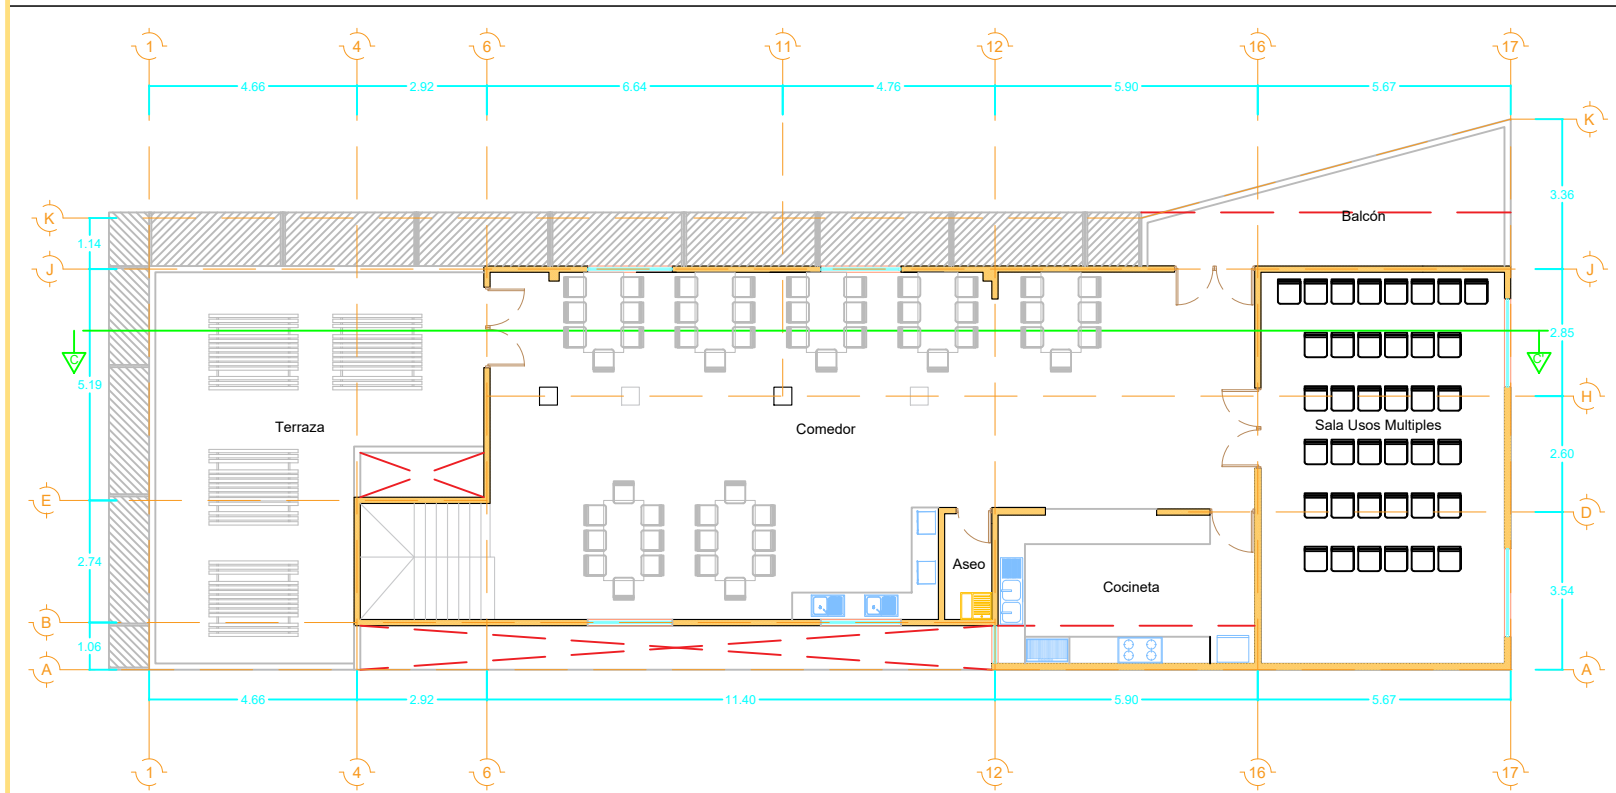

PLANTA ALTA

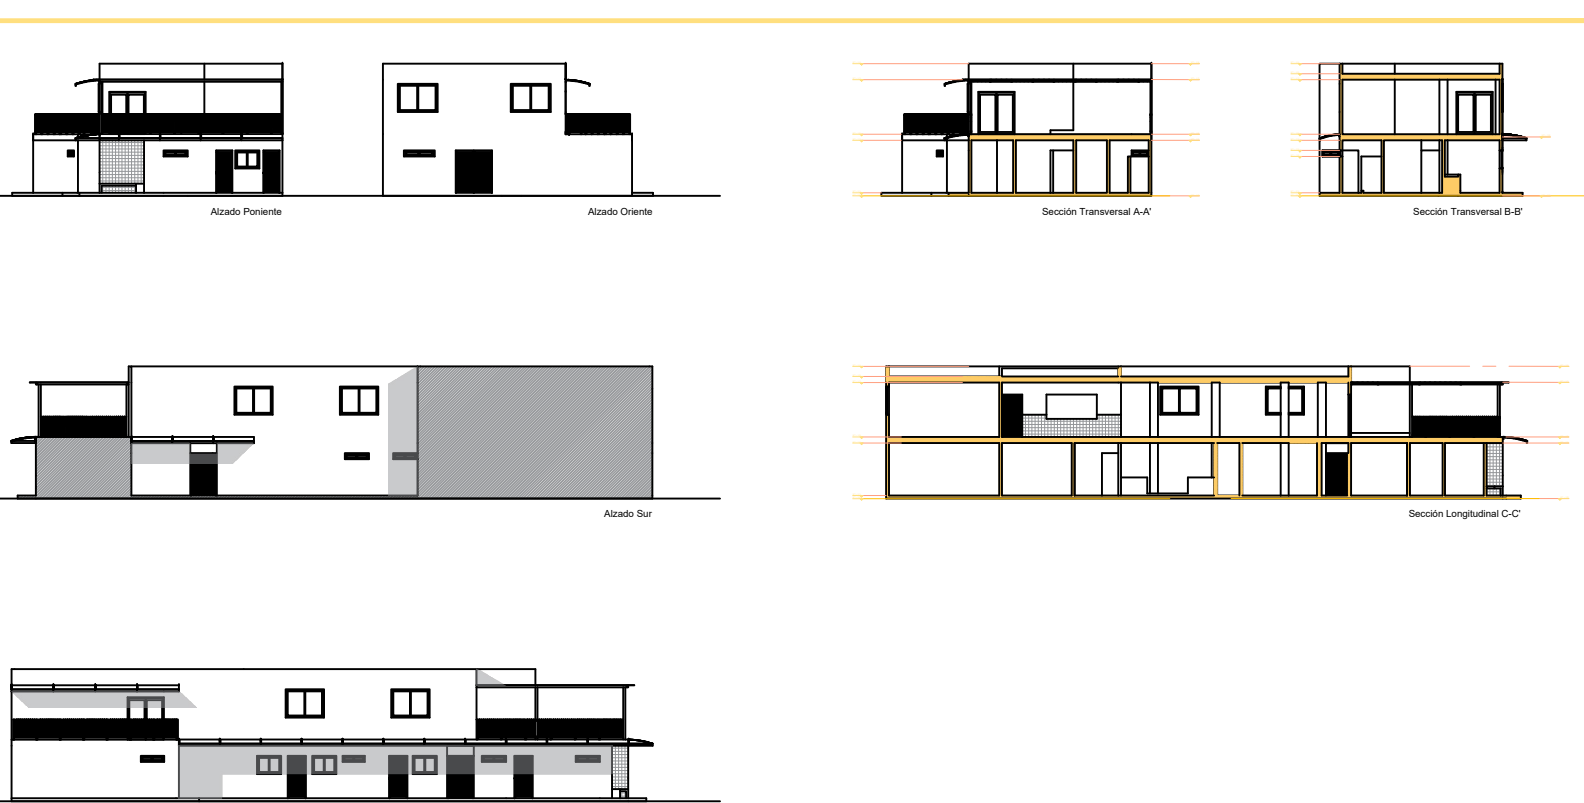

ALZADOS/SECCIONES



MACROLOCALIZACIÓN:

MICROLOCALIZACIÓN:

DIRECTOR DE CONSERVACIÓN DE INMUEBLES: ING. ROBERTO VALDEZ FLORES	CONTENIDO DEL PLANO: PLANTA BAJA PLANTA ALTA ALZADOS SECCIONES RENDERS
JEFE DE LA UNIDAD: ARQ. MARCO ANTONIO DAVILA AREVALO	LOCALIDAD: ZAPOPAN
SUPERVISOR DE OBRA: ING. JORGE ORTIZ MORENO	NORTE:
RESPONSABLE DEL PROYECTO: ARQ. ALEX EDUARDO OCHOA ACOSTA	ESCALA: 1_100
DIBUJANTE PROYECTISTA: ARQ. ALEX EDUARDO OCHOA ACOSTA	FECHA: FEBRERO 2025
NO. DE CONTRATO: XXXXXXXXXXXXXXXXXXXXXXXXXXXX	CLAVE PLANO: SAN-PB
NOMBRE DEL PROYECTO: REMEDIACIÓN DE ESPACIOS PARA LA DIRECCIÓN DE MOVILIDAD Y TRANSPORTE DE ZAPOPAN	