

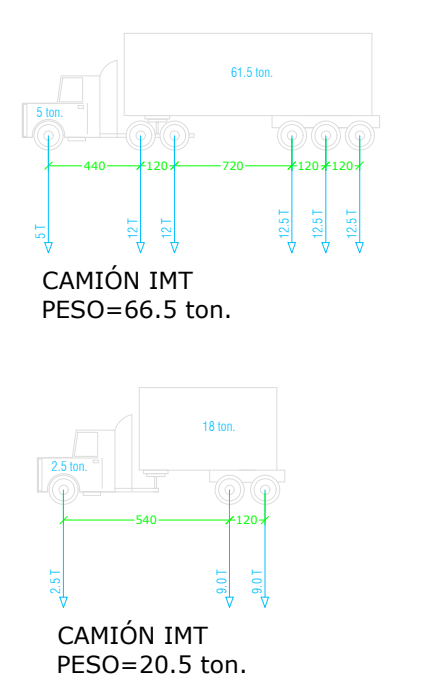


[illegible][illegible]


SIMBOLOGÍA	
	PL ACERO
	CONTINUIDAD VERTICAL Y HORIZONTAL EN ELEMENTOS
	HUECO Y DÚCTOS
	INDICA NIVEL
	SECCIÓN
	ELEMENTOS DE CONCRETO
	NIVEL DE PISO TERMINADO
	CONTRAFLECHA
	LLAMADO DE DETALLES
	SUELO
	PLANTILLA DE CONCRETO
	COLUMNA / CASTILLO

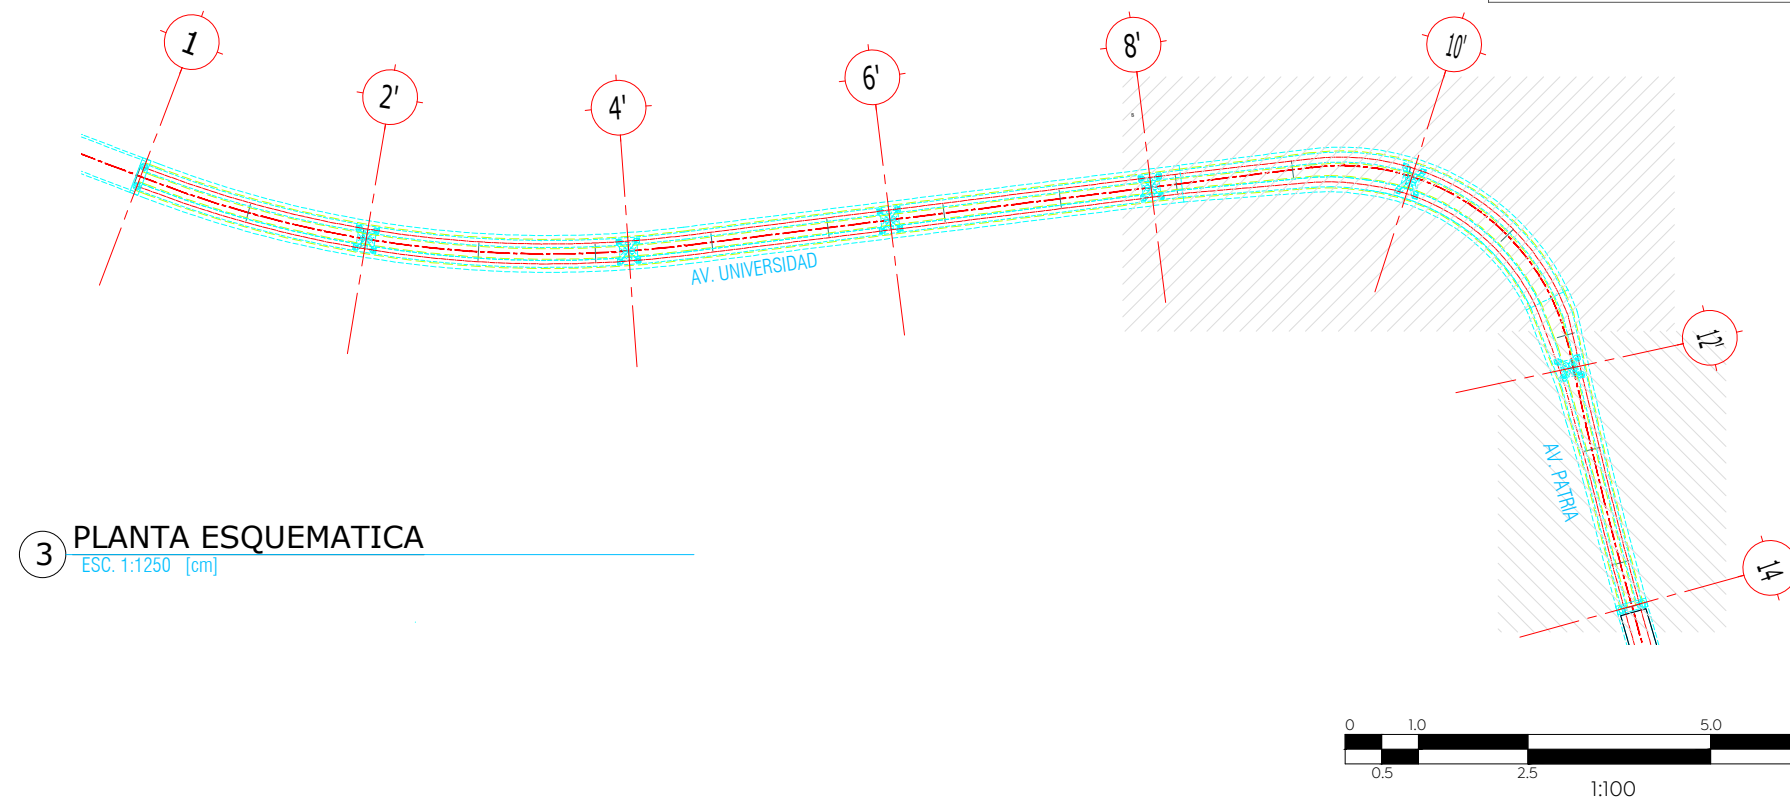

Macrolocalización:

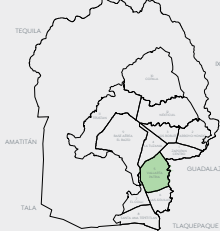

Microlocalización:

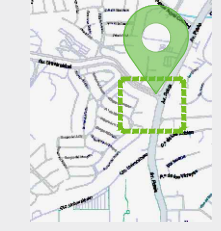

Alcances Generales:

Simbología:

Notas:

Los alcances de la etapa 04, corresponden a la estructura metálica del puente, desde la placa base hasta los parapetos.

Cualquier duda se debe corroborar en catálogo en coordinación con la supervisión de obra.

Cualquier duda se debe corroborar en catálogo en coordinación con la supervisión de obra.

Nombre del proyecto:

Construcción del nodo vial en av. Patria y av. Universidad, etapa 04, municipio de Zapopan, Jalisco

Contenido del plano:

PLANTAS GENERALES Y DETALLES (2-2)

No. Contrato

DOPI-MUN-RM-IM-LP-060-2025

Director de Obras Públicas e Infra

Ing. Ismael Jauregui Castañeda

Jefe de la Unidad de Estudios

Arg. Edwin Aguiar Escatel

Jefe de área:

Arq. Norberto Esau Romero Jara

Empresa: XXXXXXXXXX



Ubicación:
Avenida Patria y Avenida Universidad
Col. Santa Isabel - Jardines Universidad
Zapopan, Jalisco

Fecha: Enero 2025

Escala: Indicad

Colas: Metros

Clave:

E 02

102