



Alcances Generales:

Simbología:

Notas:
 Los alcances de la etapa 04, corresponden a la estructura metálica del puente, desde la placa base hasta los parapetos.

Cualquier duda se debe corroborar en catálogo en coordinación con la supervisión de obra.

Nombre del proyecto:

Construcción del nodo vial en av. Patria y av. Universidad, etapa 04, municipio de Zapopan, Jalisco

Contenido del plano:

ALZADO LONGITUDINAL

No. Contrato:

DOP1-MUN-RM-IM-LP-060-2025

Director de Obras Públicas e Infraestructura:

Ing. Ismael Jauregui Castañeda

Jefe de la Unidad de Estudios y Proyectos:

Arq. Edwín Aguilar Escatel

Jefe de área:

Arq. Norberto Esau Romero Joya

Supervisor del Proyecto:

Ing. Salvador Hernández Pacheco

Empresa:

Arq. Miguel Eduardo Echauri Corona


Representante técnico Metro Arquitectura

Ubicación:


Avenida Patria y Avenida Universidad, Col. Santa Isabel - Jardines Universidad Zapopan, Jalisco

Fecha: Enero 2025
 Escala: Indicada
 Cotas: Metros

Clave: E-03

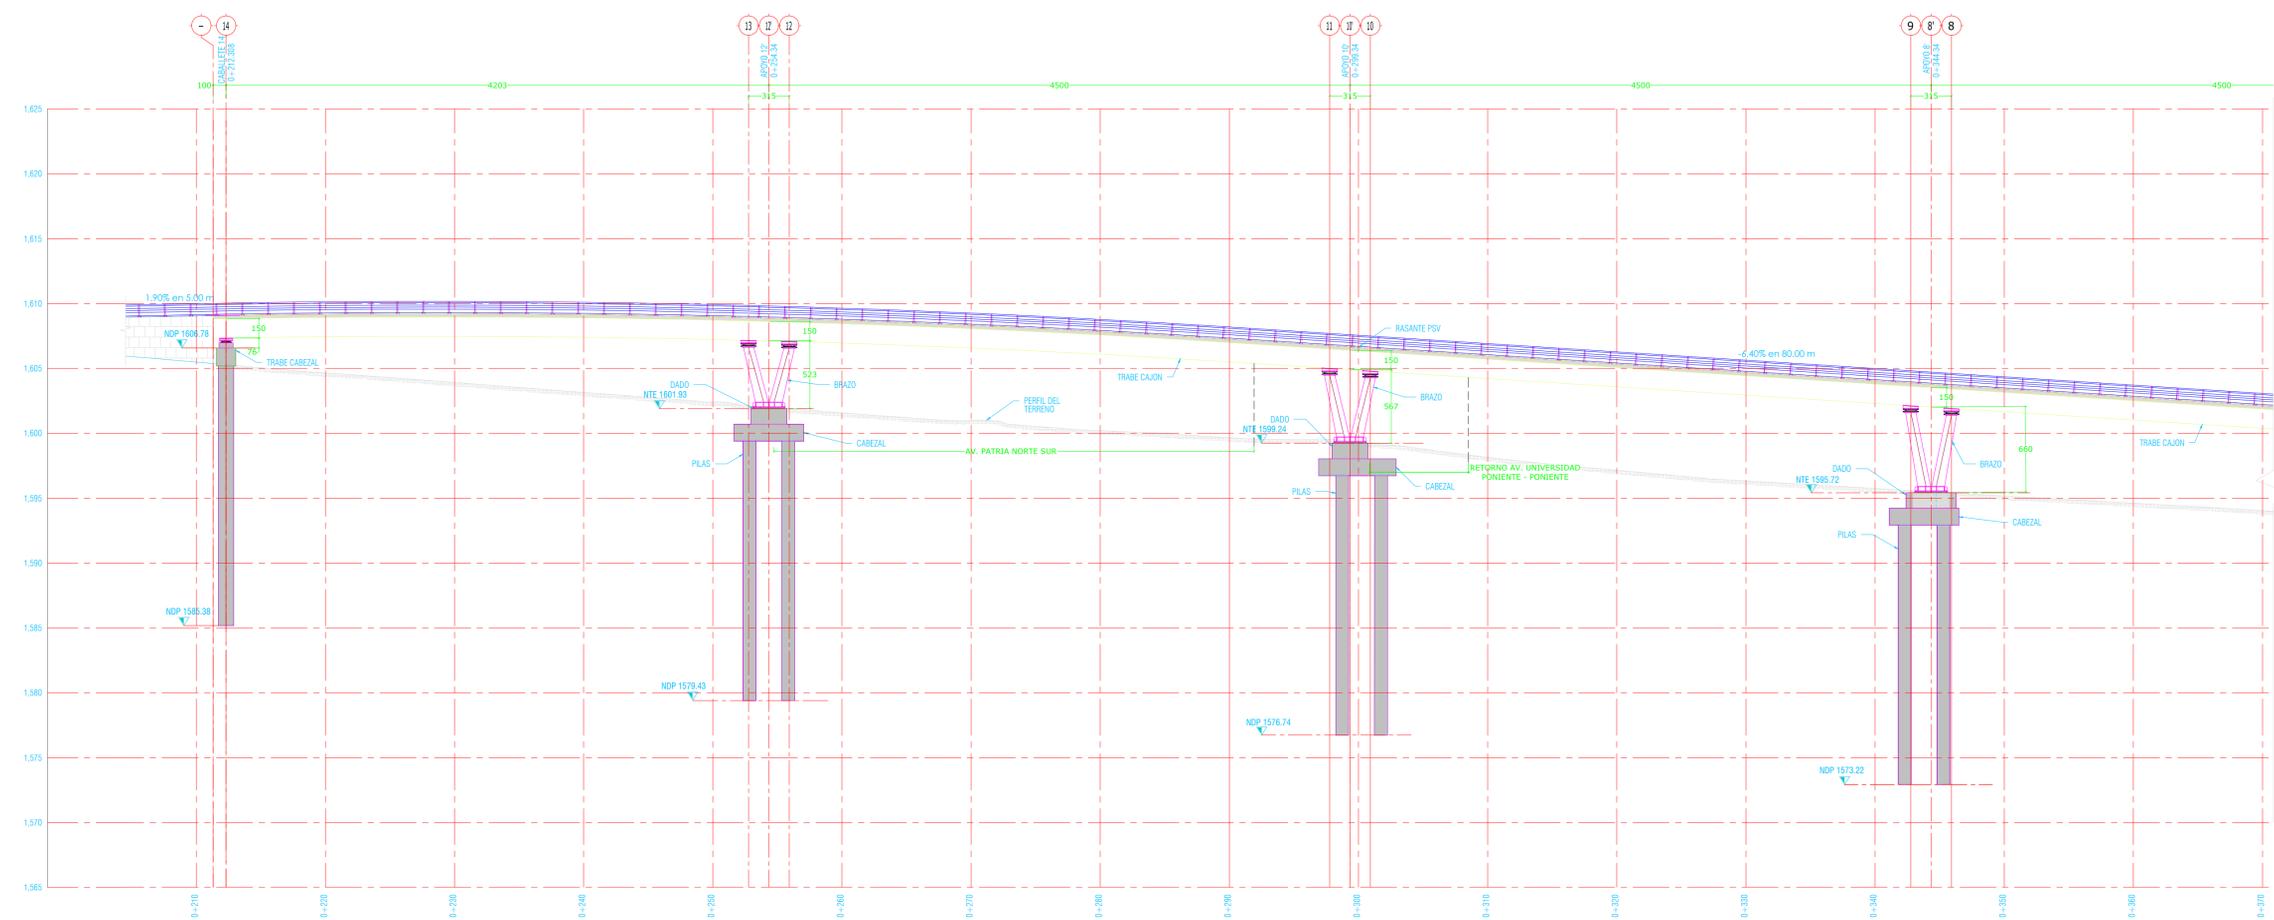

1 ALZADO LONGITUDINAL CENTRAL (1-2)
 Esc. 1:250 (m)

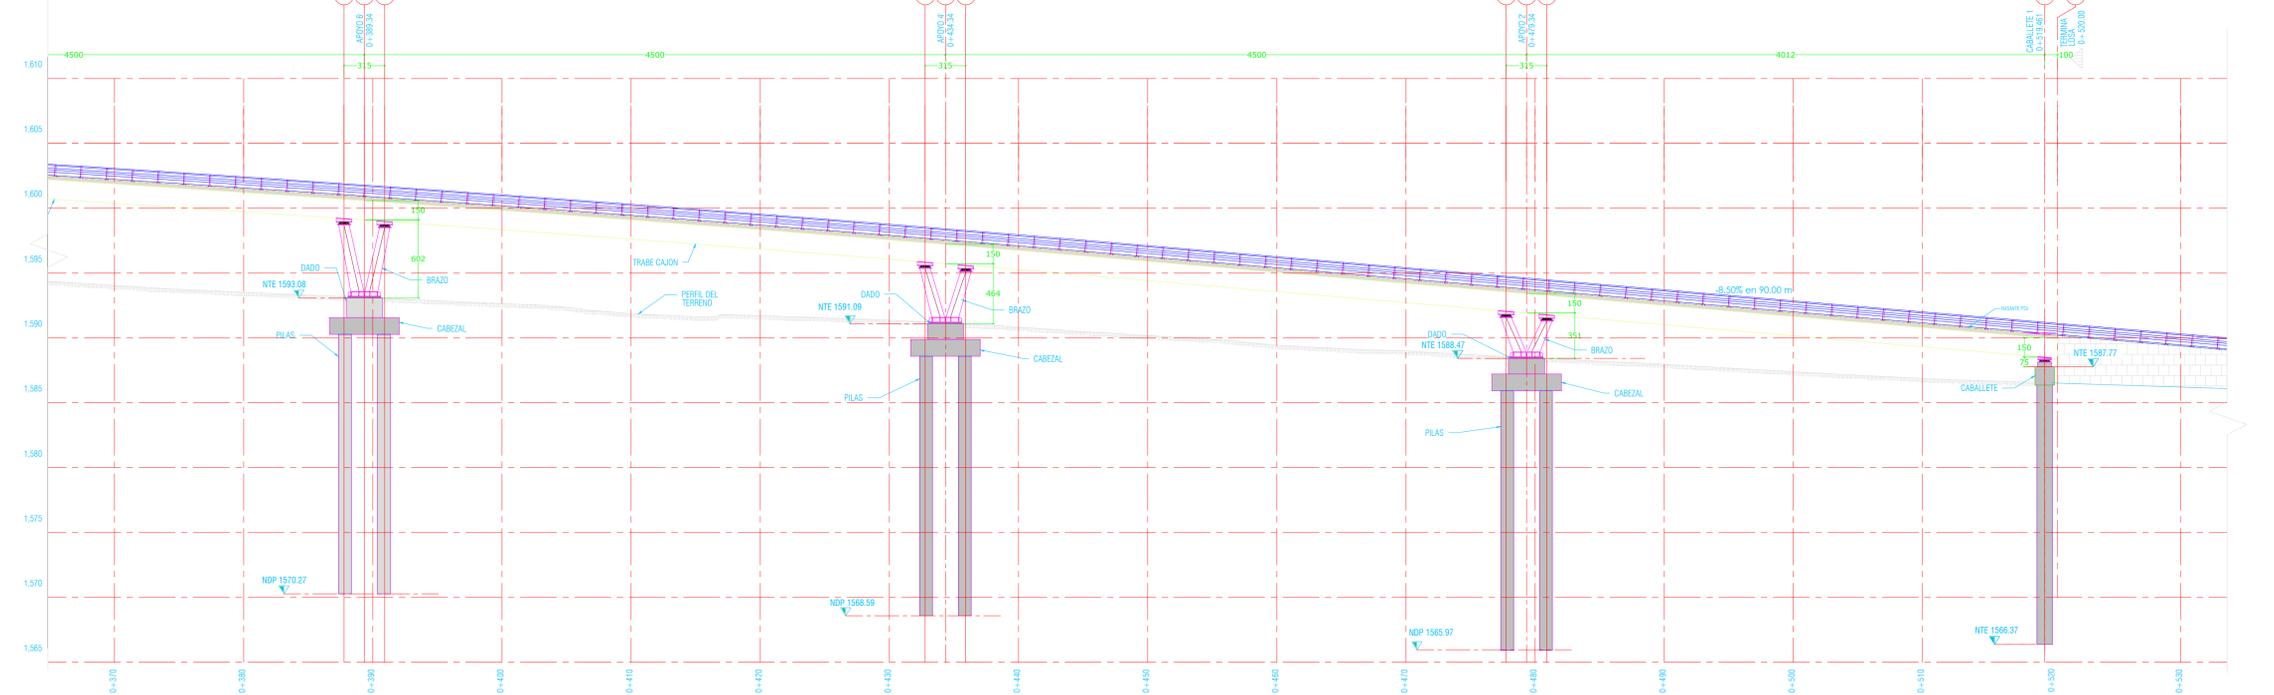

1 ALZADO LONGITUDINAL CENTRAL (2-2)
 Esc. 1:250 (m)

TABLA ABBREVIATURAS

ABREVIATURA	DESCRIPCION
C	COLUMNA CONCRETO
TRC	TRABE CABEZAL
DA	DAEDO
DET	DETALLE CONSTRUCTIVO
E	ESTRIBO
GR	GRAPA
L	LISTONERIA
MEN	MURDO DE CONTENCIÓN
MC	MARCA DE COLUMNA
NAP	NIVEL DE AGUAS FRECCICAS
NAP	NIVEL DE ARMADO DE PILA
NACA	NIVEL DE DESPANTE DE CABEZAL
NAD	NIVEL DE DESPANTE DE DADO
NADP	NIVEL DE DESPANTE DE PILA
NADZ	NIVEL DE DESPANTE DE ZAPATA
NPT	NIVEL DE PSO TERMINADO
NTO	NIVEL TOPE DE DADO
NTE	NIVEL TOPE DE ESTRUCTURA
NTP	NIVEL TOPE DE PILA
NSL	NIVEL SUPERIOR DE LOSA
NIN	NIVEL DE TERRENO NATURAL
NI	NIVEL SUPERIOR DE LOSA
NIN	NIVEL DE TERRENO NATURAL
NI	NIVEL SUPERIOR DE LOSA
PA	PLACA DE FONDEO
TRC	TRABE CABEZAL
Z	ZAPATA
P	PILA
ZN	ZUNCHO
D	DAPPAGINA
TRC	TRABE CABEZAL
MO	MONTE
TRC	TRABE CABEZAL
AS	ASLADOR SISMICO
AT	ATISADO
IT	INTERSADO LONGITUDINAL
PL	PLACA
PB	PLACA BASE
NE	NO PRENDI

SIMBOLOGÍA

	PLACERO
	CONTINUIDAD VERTICAL Y HORIZONTAL EN ELEMENTOS
	HUECO Y DUCTOS
	INDICA NIVEL
	SECCION
	ELEMENTOS DE CONCRETO
	NIVEL DE PSO TERMINADO
	CONTRAFLECHA
	LLAMADO DE DETALLES
	SUELO
	PLANTILLA DE CONCRETO COLUMNA / CASTILLO

ALBA
 PLANOS APROBADOS
 PARA SU CONSTRUCCIÓN

ESTOS PLANOS SON DE INGENIERÍA BÁSICA, NO DEBERÁN TOMARSE PARA REALIZAR TRAZO EN OBRA. LAS COTAS Y NIVELES DEBERÁN CORROBORARSE CON EL PROYECTO ARQUITECTÓNICO Y NOTIFICAR A ESTE DESPACHO EN CASO DE DIFERENCIAS. EN CASO DE DISCREPANCIA ENTRE LAS COTAS Y MEDIDAS TOMADAS A ESCALA SIEMPRE REGISTRAR LAS PRIMERAS.

