

Simbología:

Diseñador/ Designer:  
Ing. Sergio Jaspersen Martínez

Revisor/ Reviewer:  
M.I. José Hernández Naranjo

Autorizó/ Authorized by:  
M.I. Federico Alba González

Notas:

| SIMBOLOGÍA                                                                            |                                                |
|---------------------------------------------------------------------------------------|------------------------------------------------|
|  | PL ACERO                                       |
|  | CONTINUIDAD VERTICAL Y HORIZONTAL EN ELEMENTOS |
|  | HUECO Y DUCTOS                                 |
|  | INDICA NIVEL                                   |
|  | SECCIÓN                                        |
|  | ELEMENTOS DE CONCRETO                          |
|  | NIVEL DE PISO TERMINADO                        |
|  | CONTRAFLECHA                                   |
|  | PLANO DE DETALLE                               |
|  | SUELO                                          |
|  | PLANTILLA DE CONCRETO                          |
|  | COLUMNA / CASTILLO                             |

Nombre del proyecto:  
 Diagnóstico, diseños y Proyecto Ejecutivo del Nudo V. Av. Patria y Av. Universidad, Municipio de Zapopan, Jalisco.  
 Contenido del plano:  
 PLANTAS DE CIMENTACIÓN (1-3)  
 No. Contrato:  
 DOPi-MUN-RM-IM-LP-071-2024  
 Empresa:  
  
 Arq. Miguel Eduardo Echauri Corona  
 Representante Técnico  
 Mtro Arquitecto

Jefe de área:

Ing. Salvador Hernández Pacheco

Ubicación:

Avenida Patito y Avenida Universidad  
Col. Santa Isabel - Jardines Universidad  
Zapopan, Jalisco


Fecha: Octubre 2024

Escala: Indicado

Cotas: Metros

Clave:

E-04

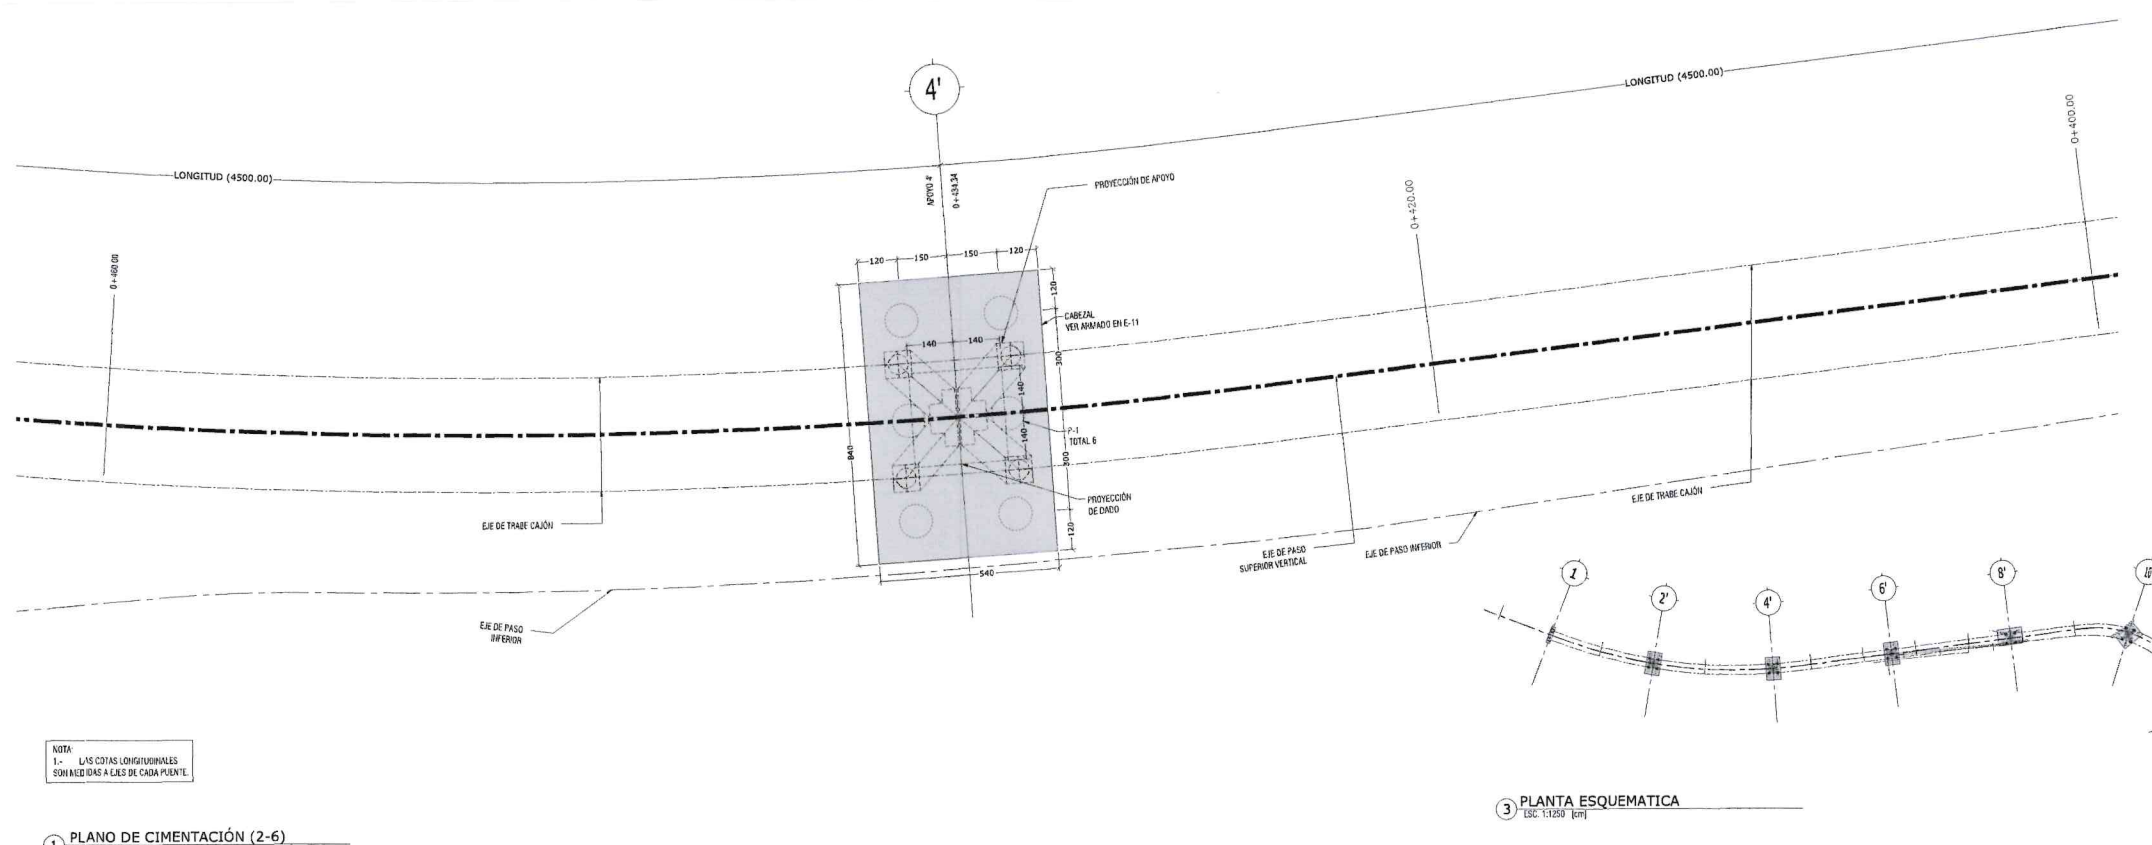

3 PLANTA ESQUEMATICA  
ESC. 1:1250 [cm]