
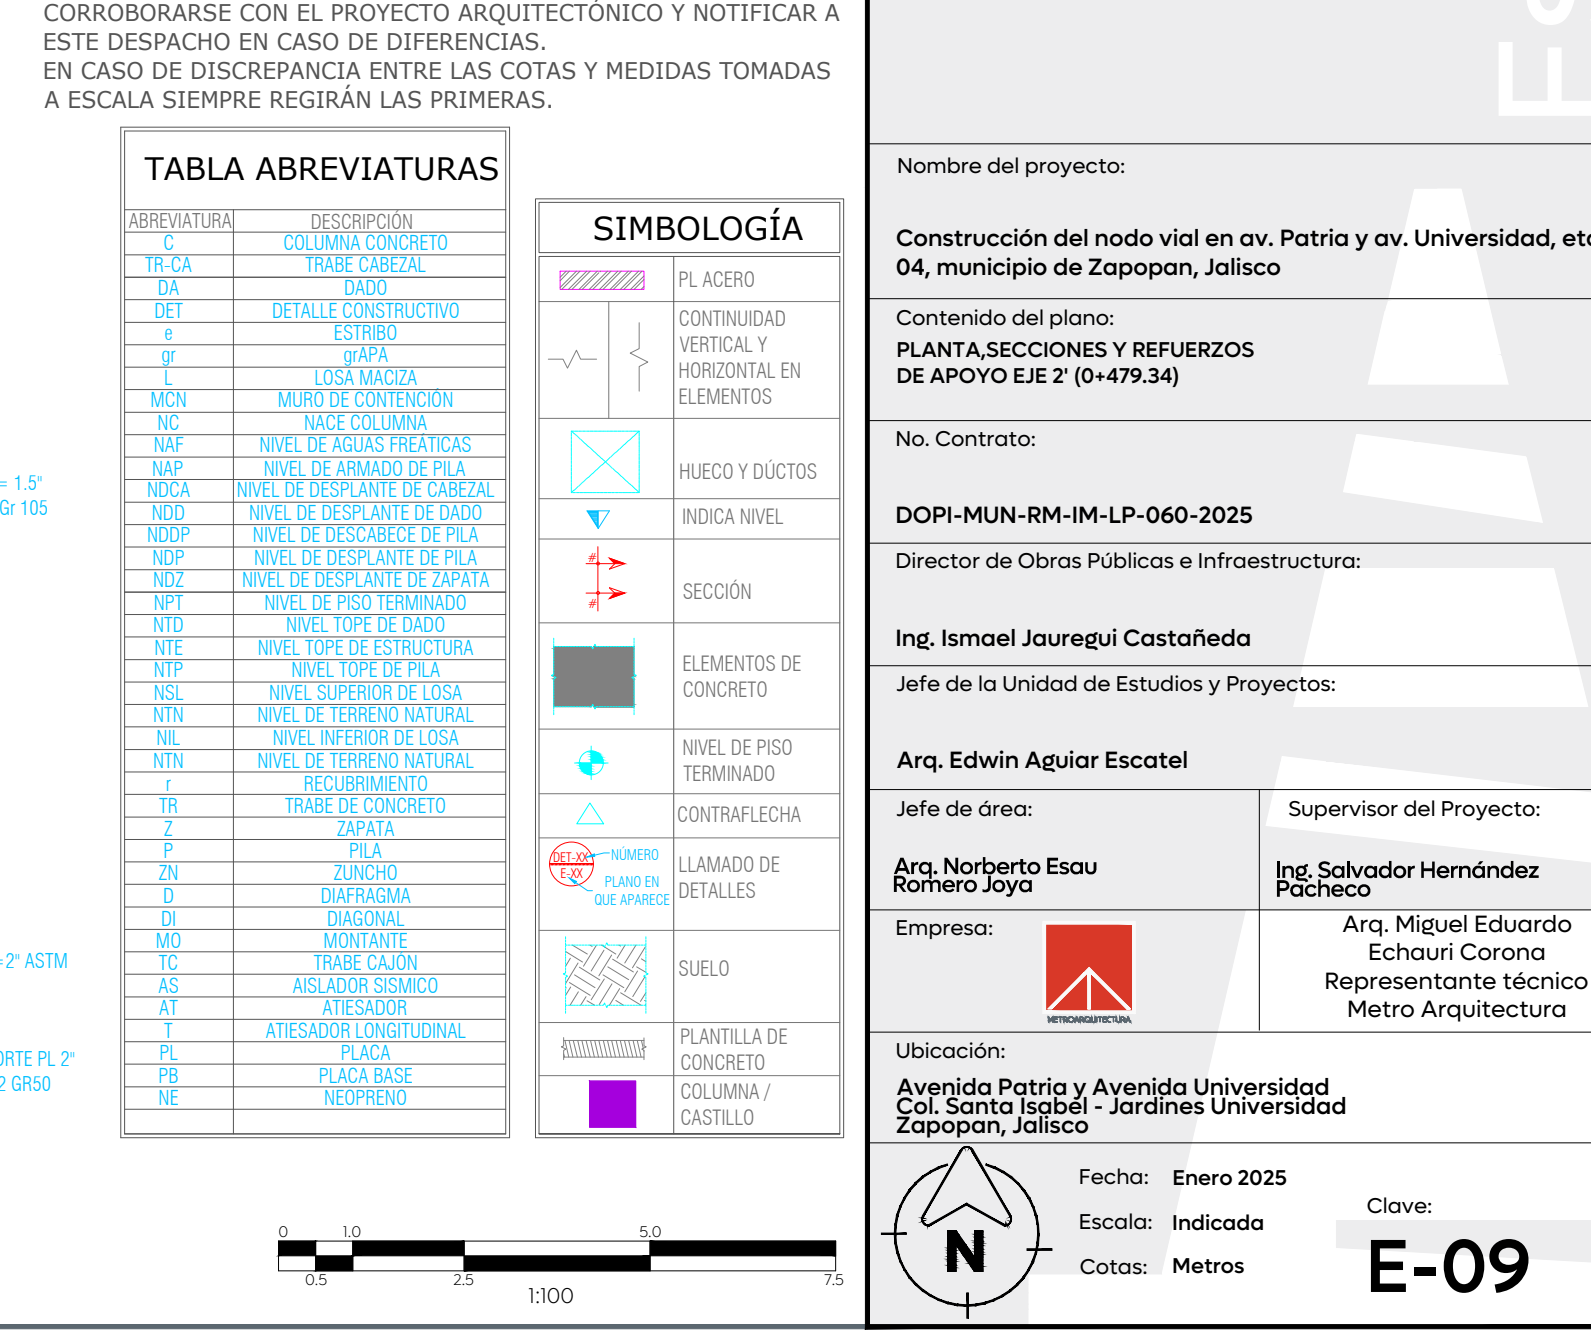
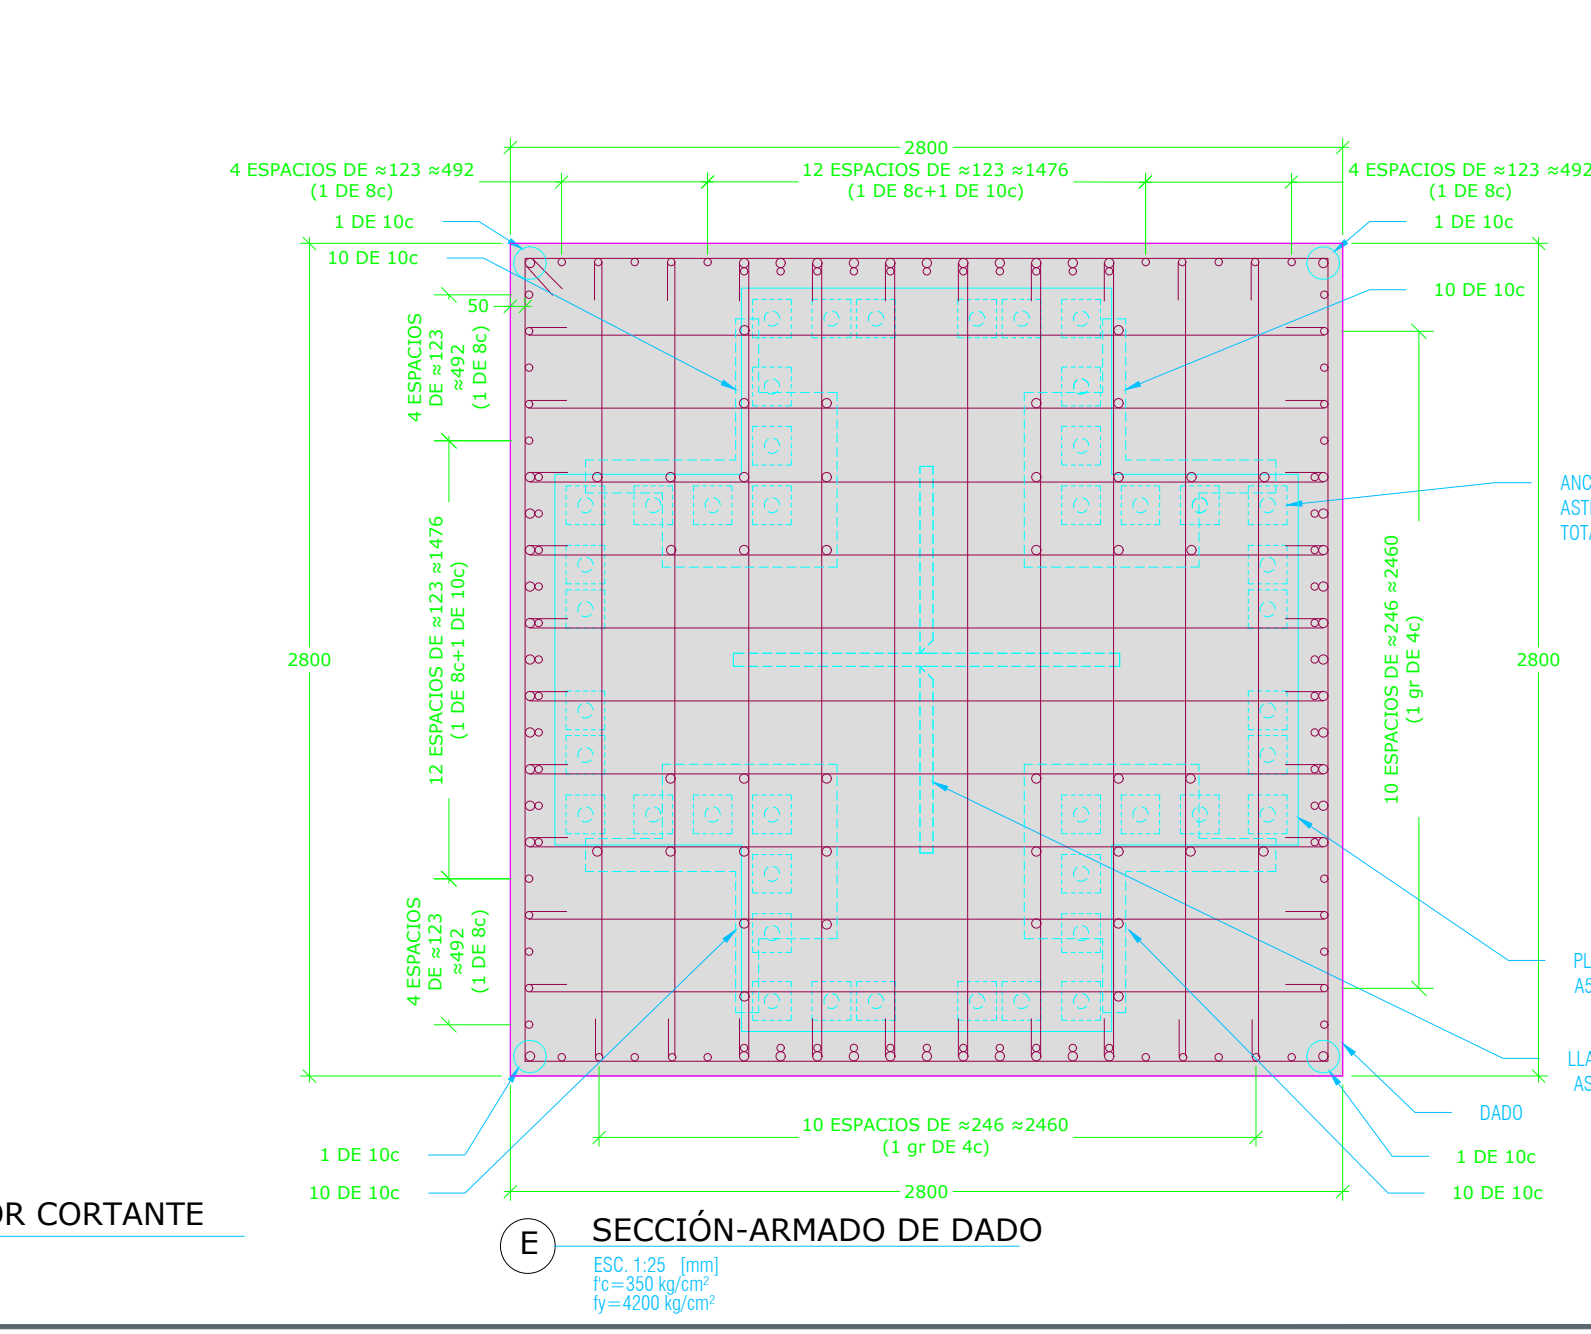
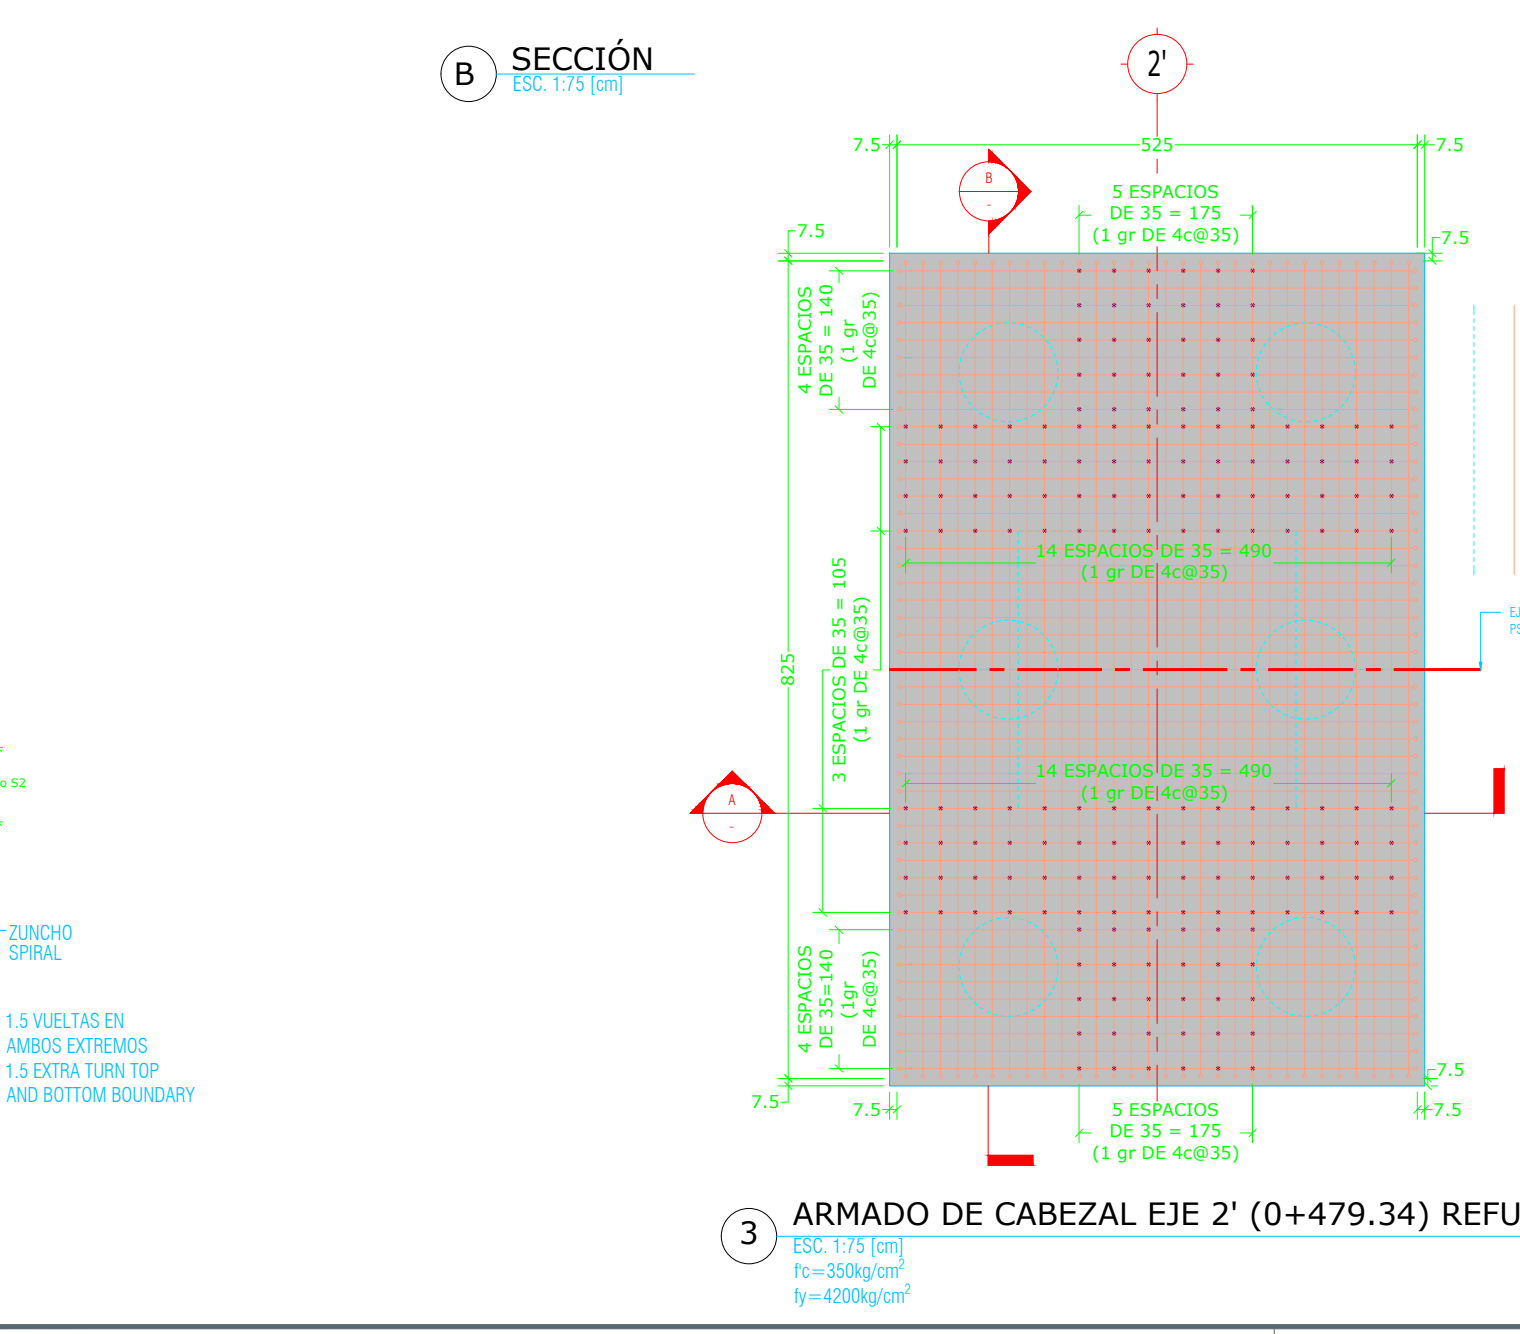
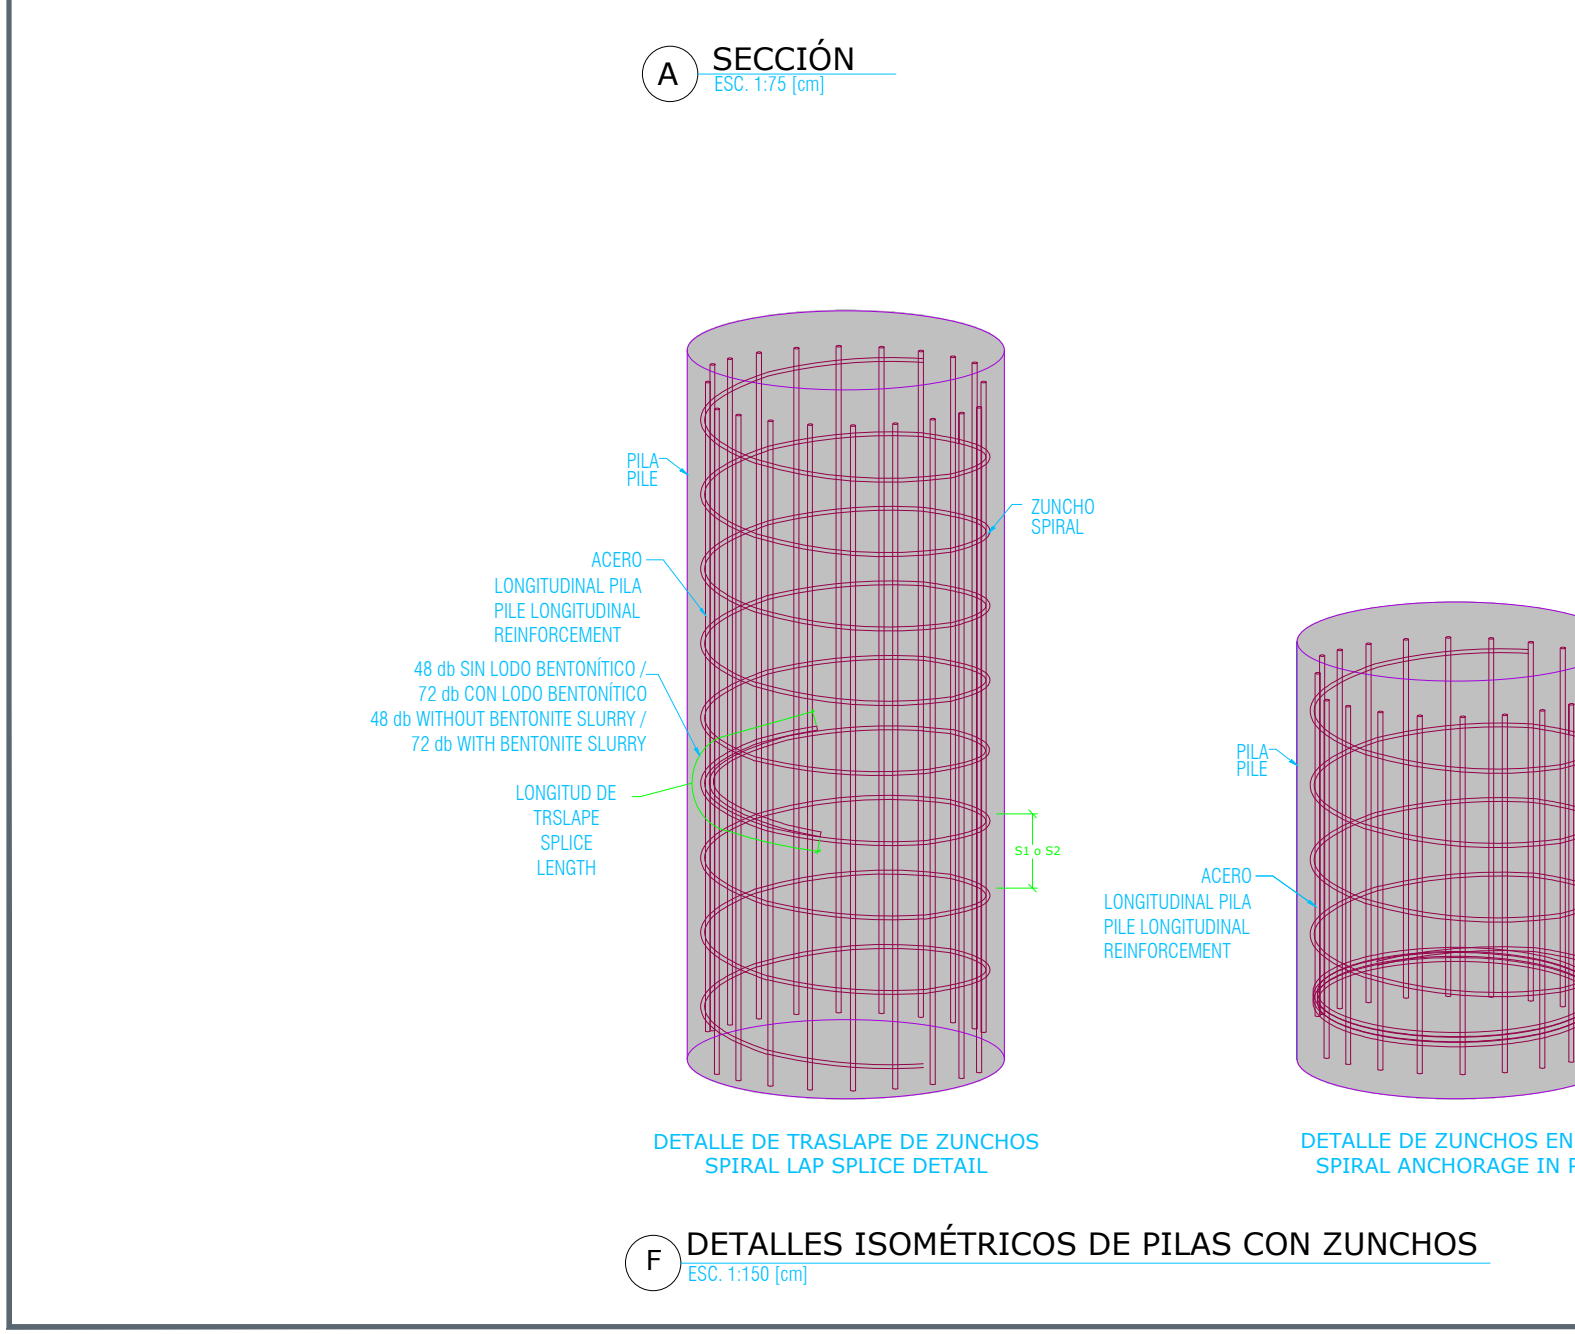
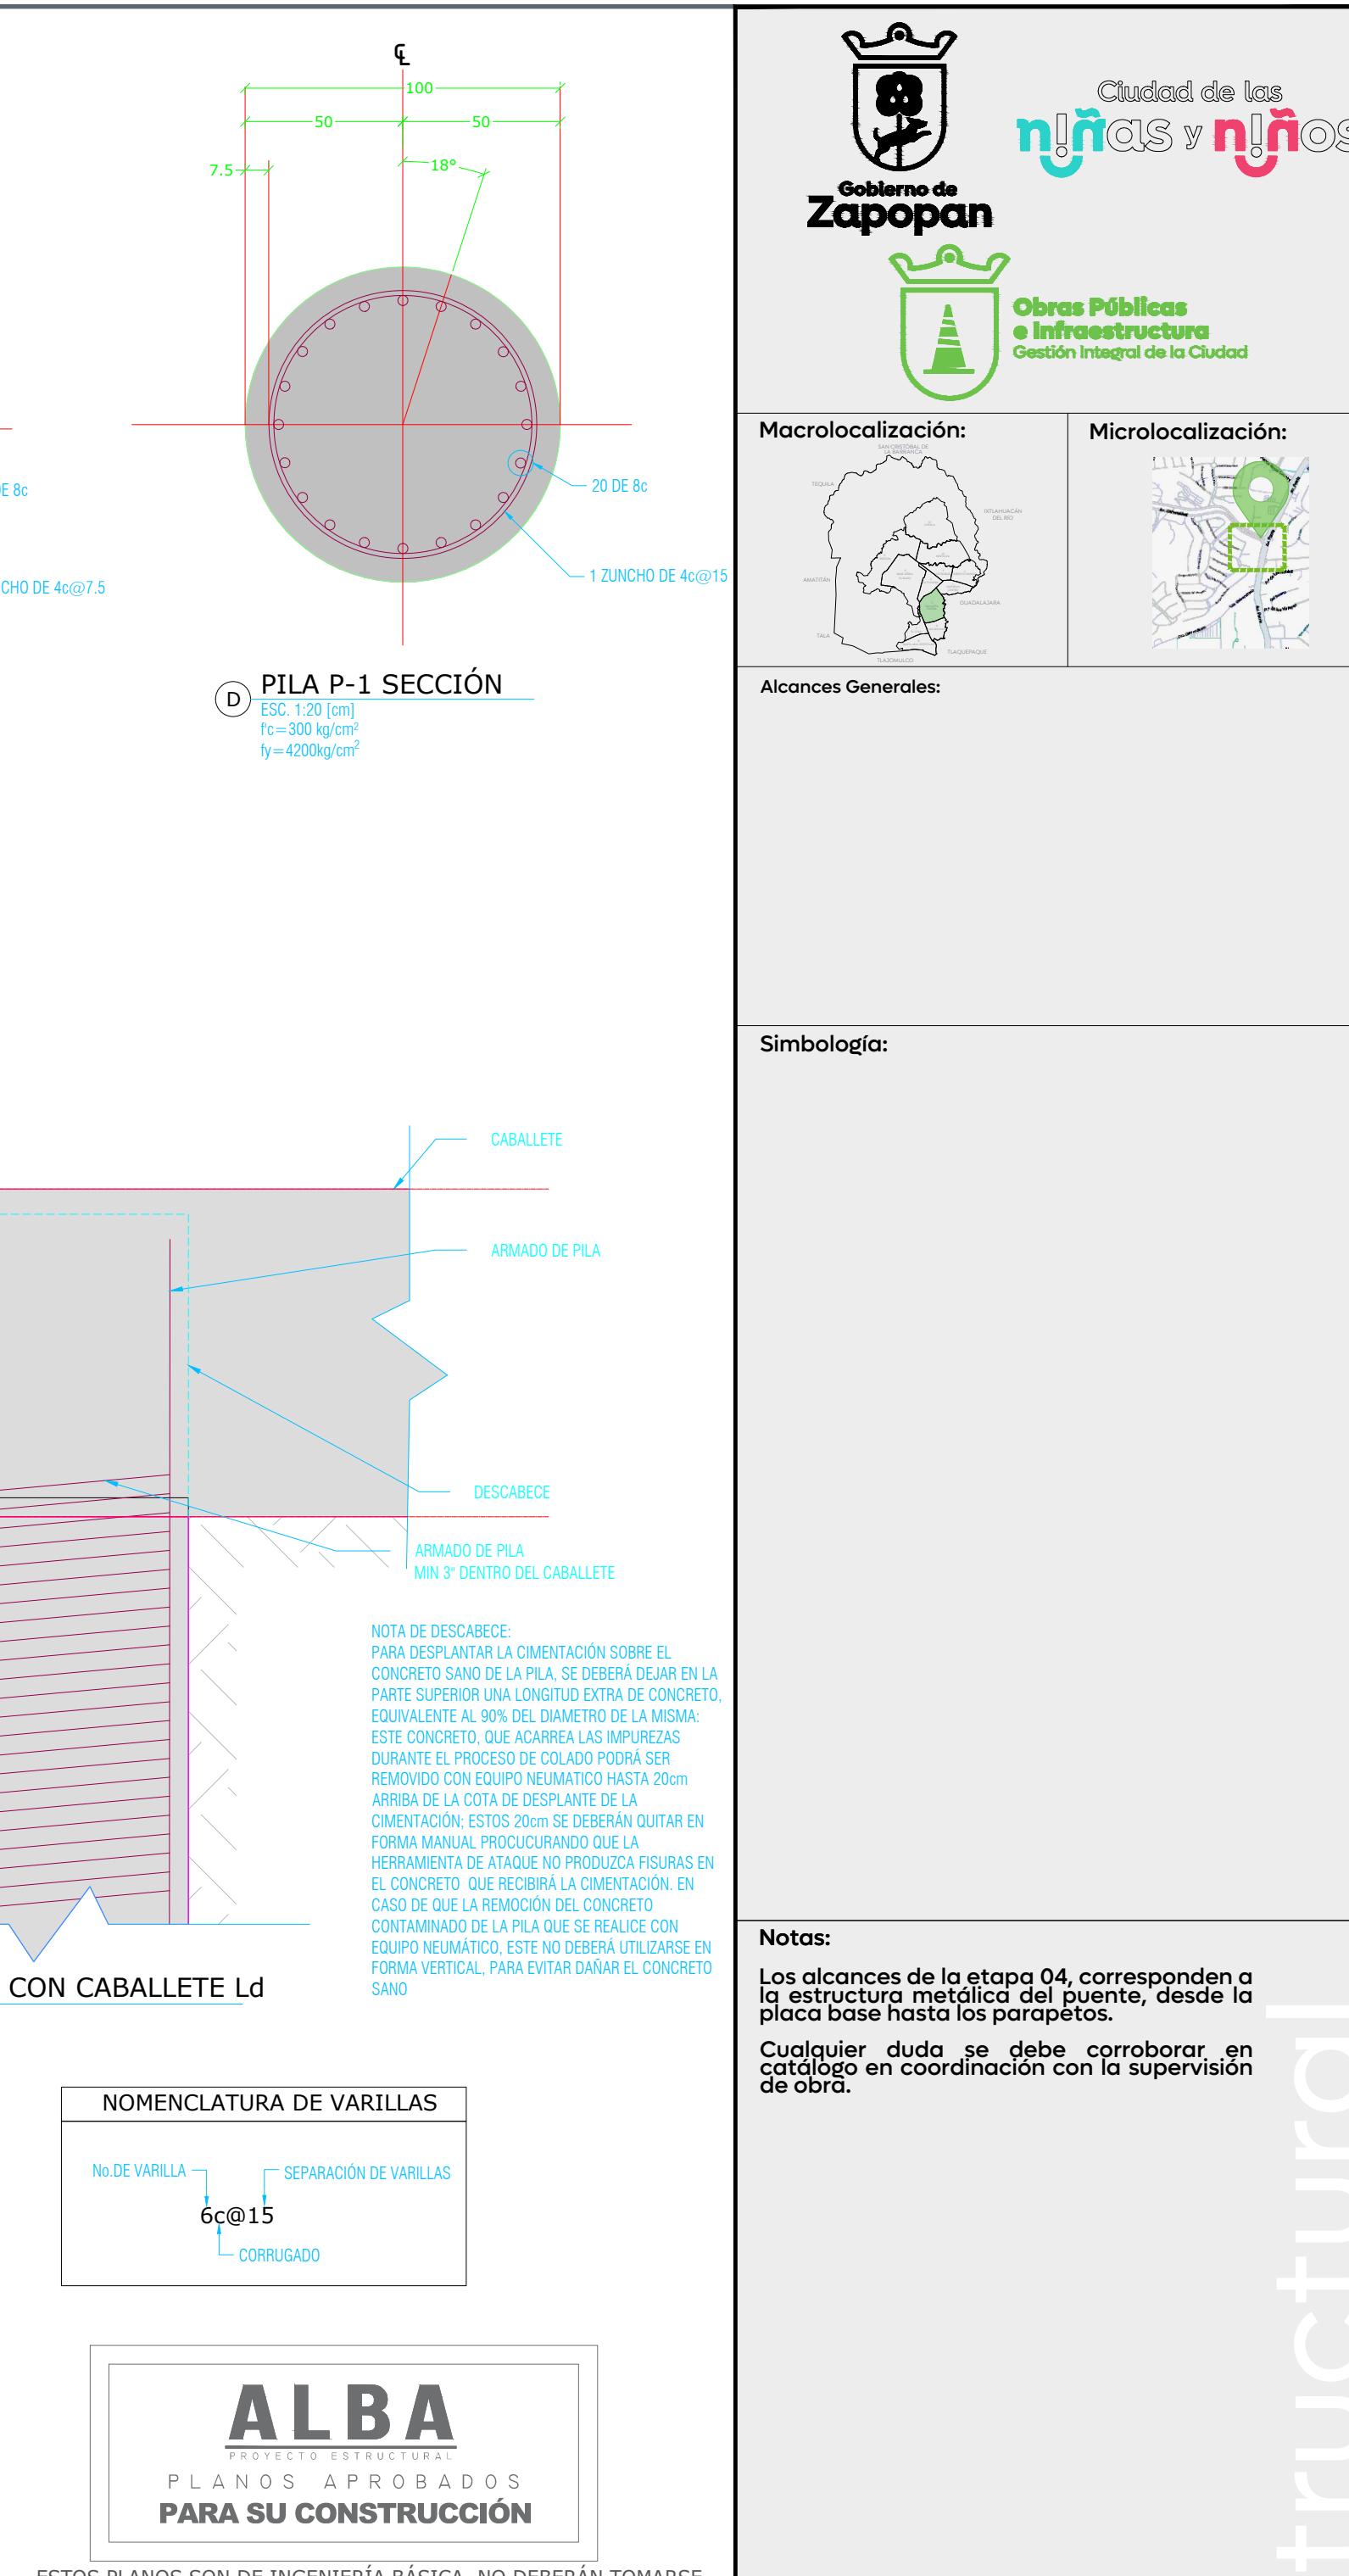
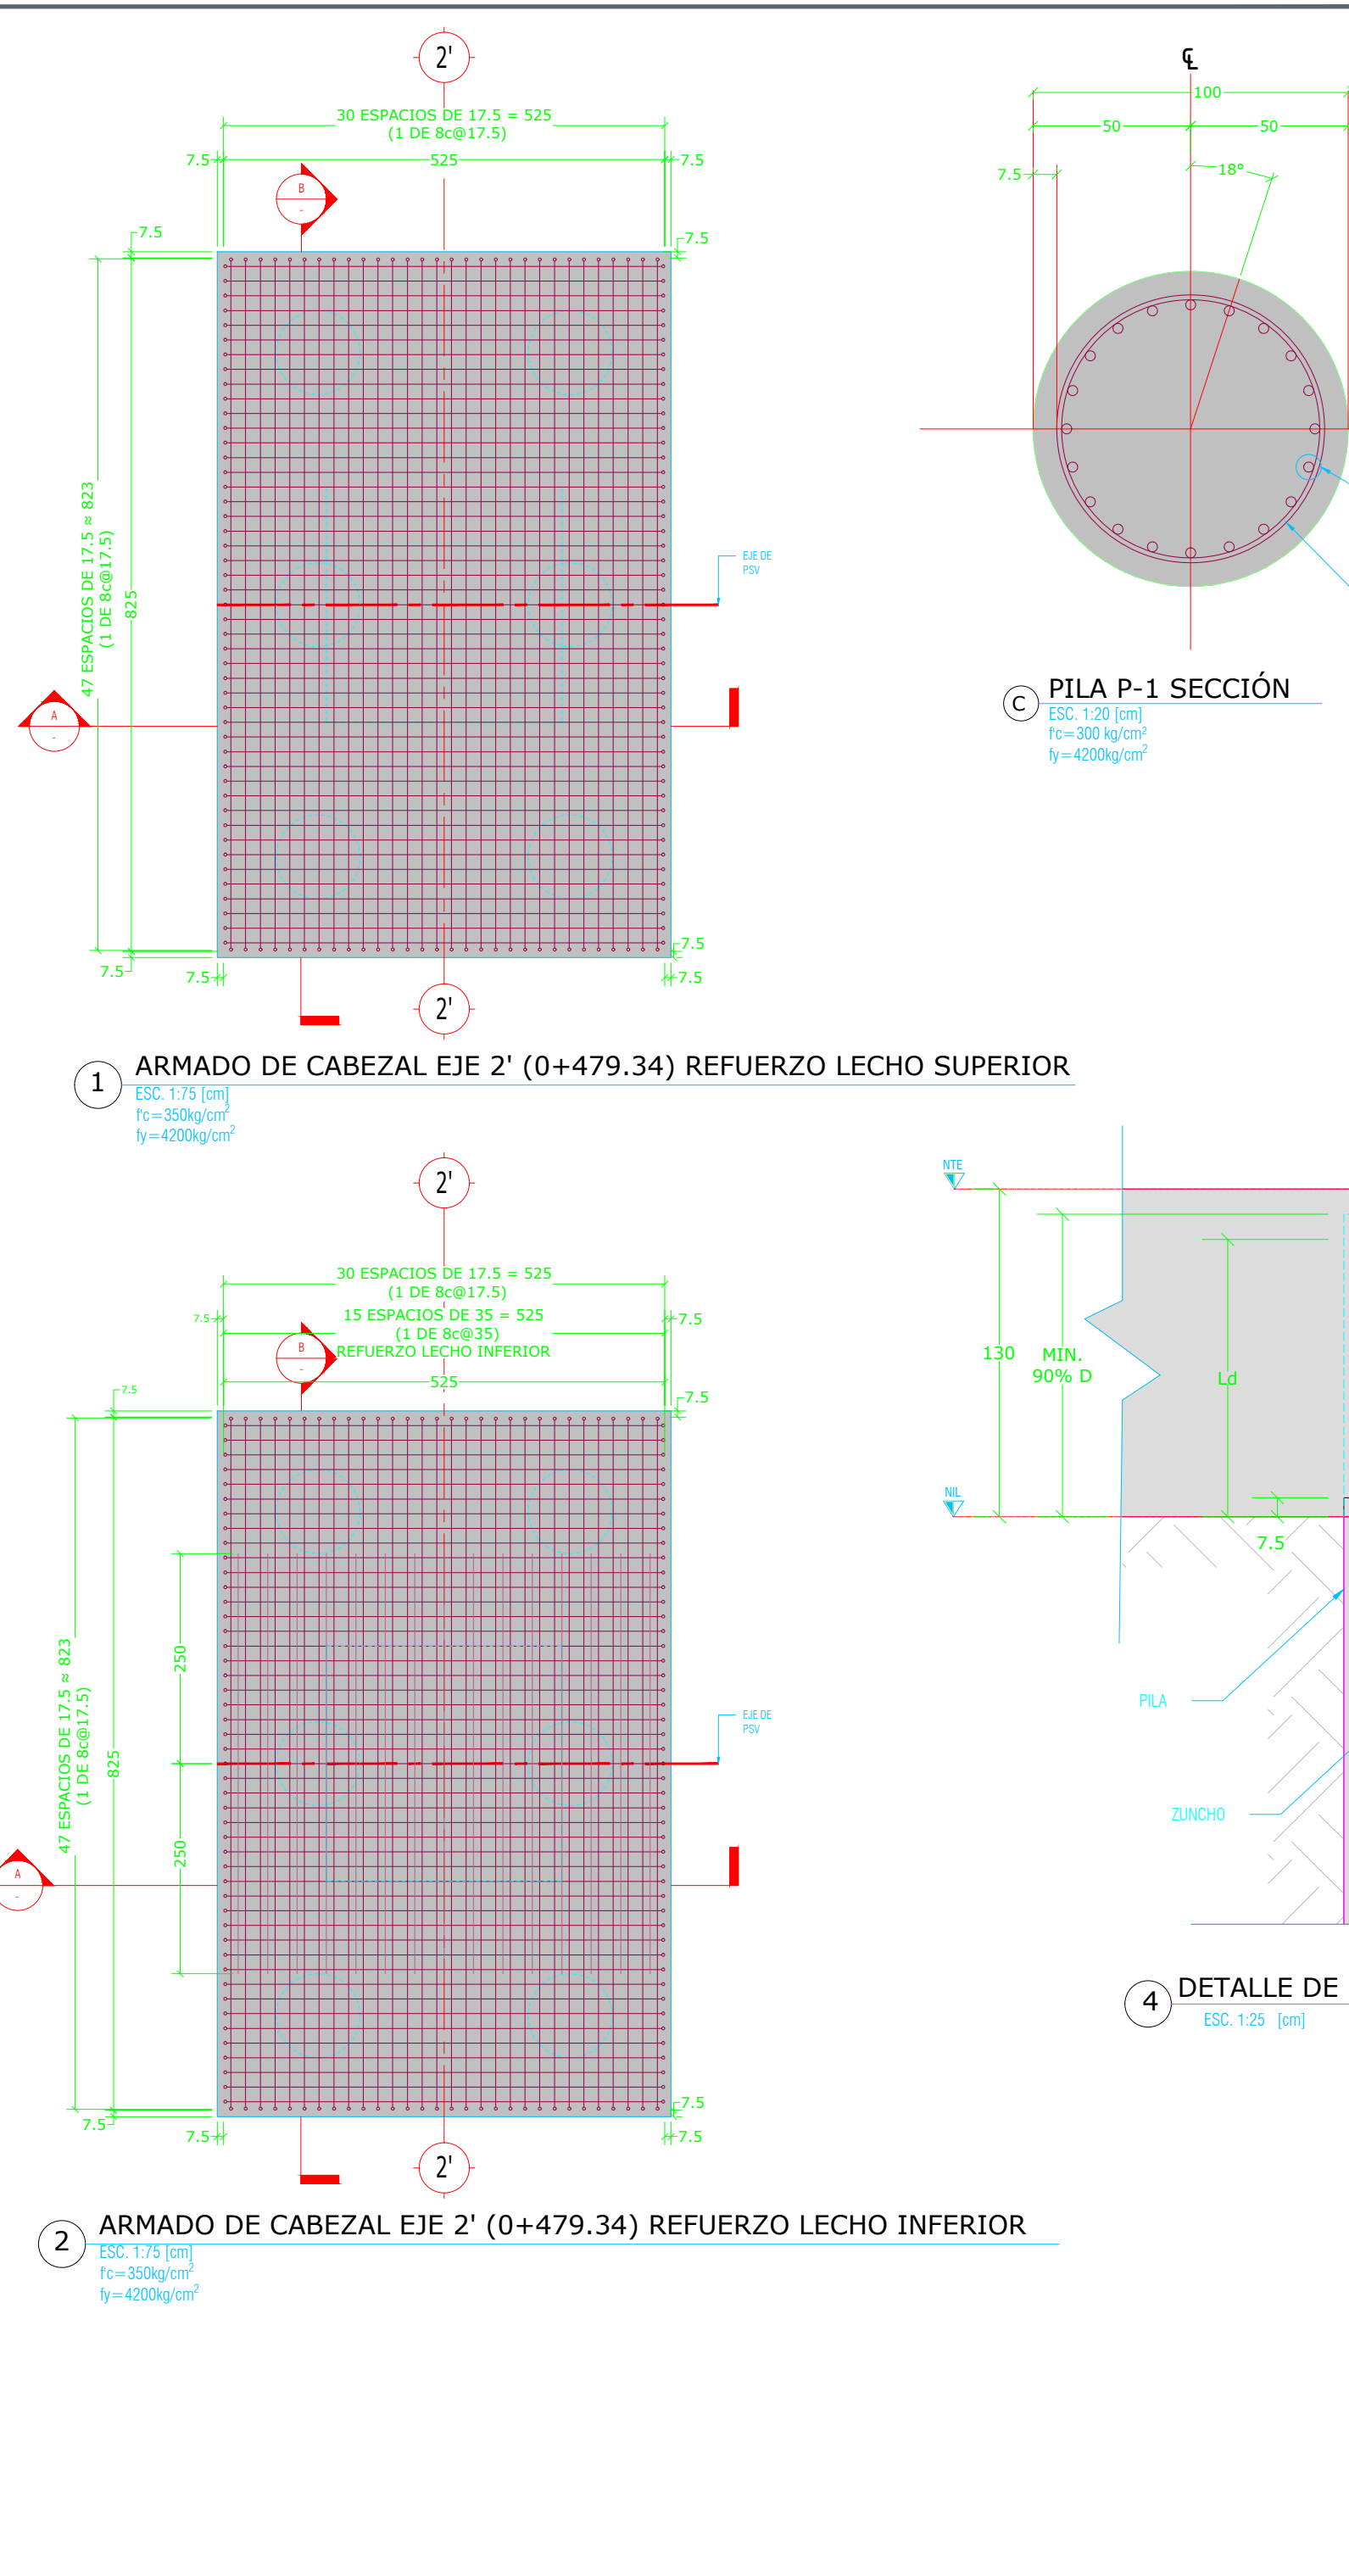
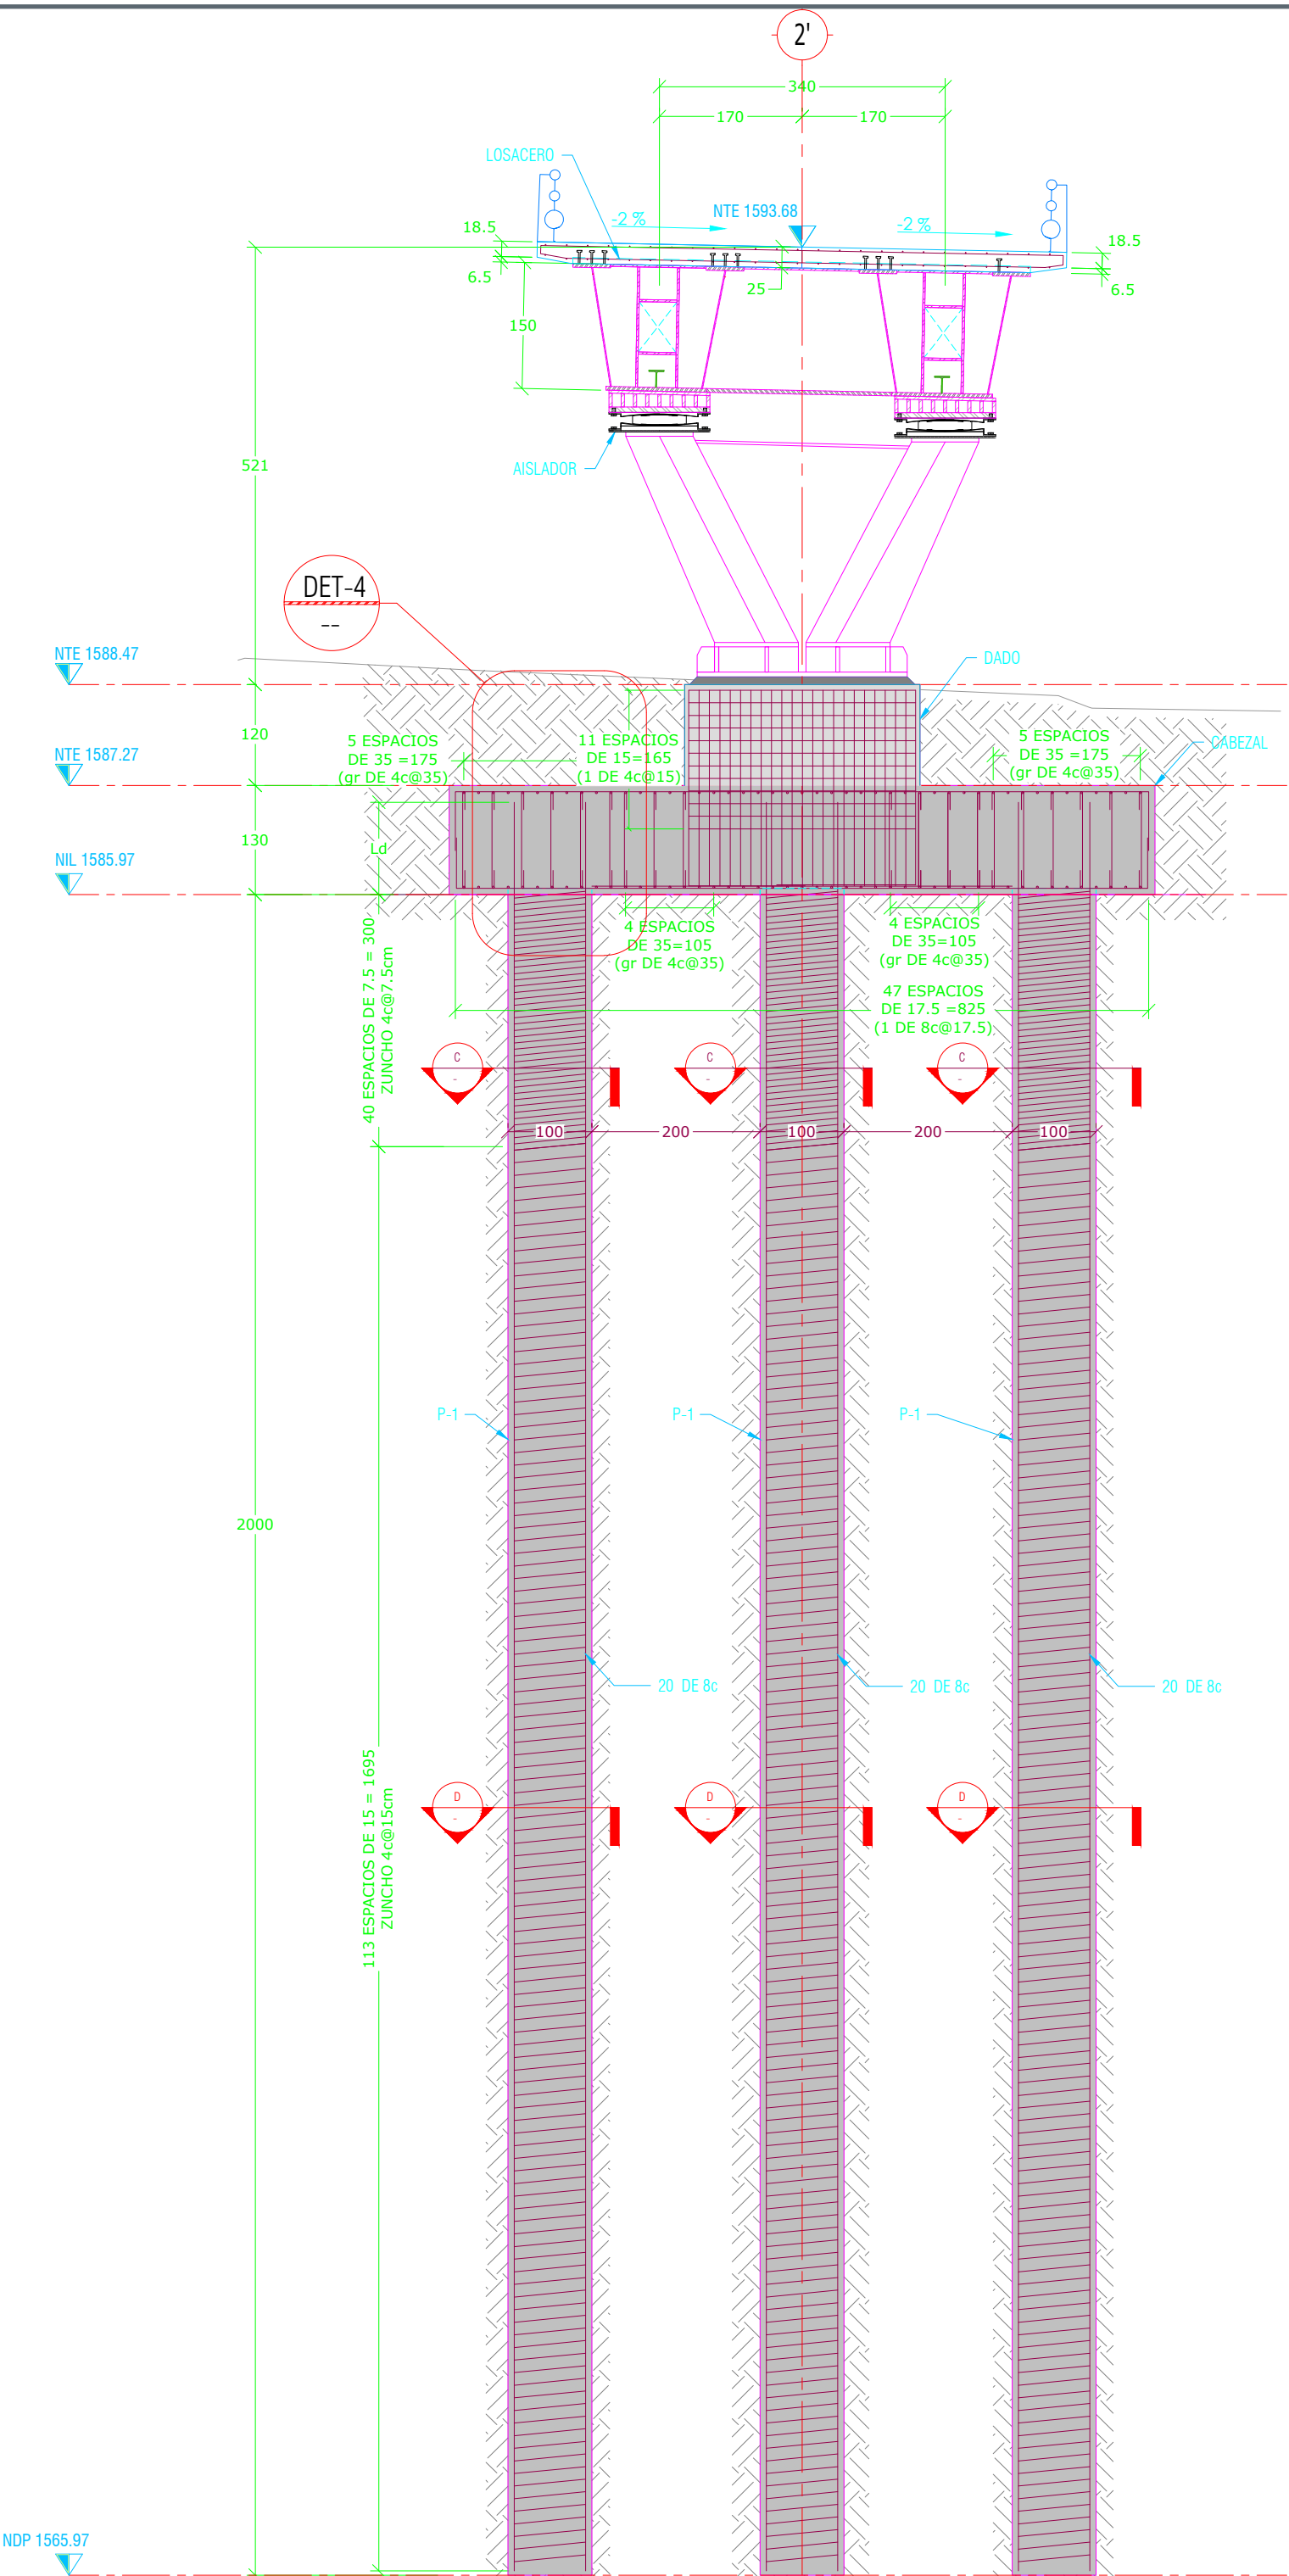


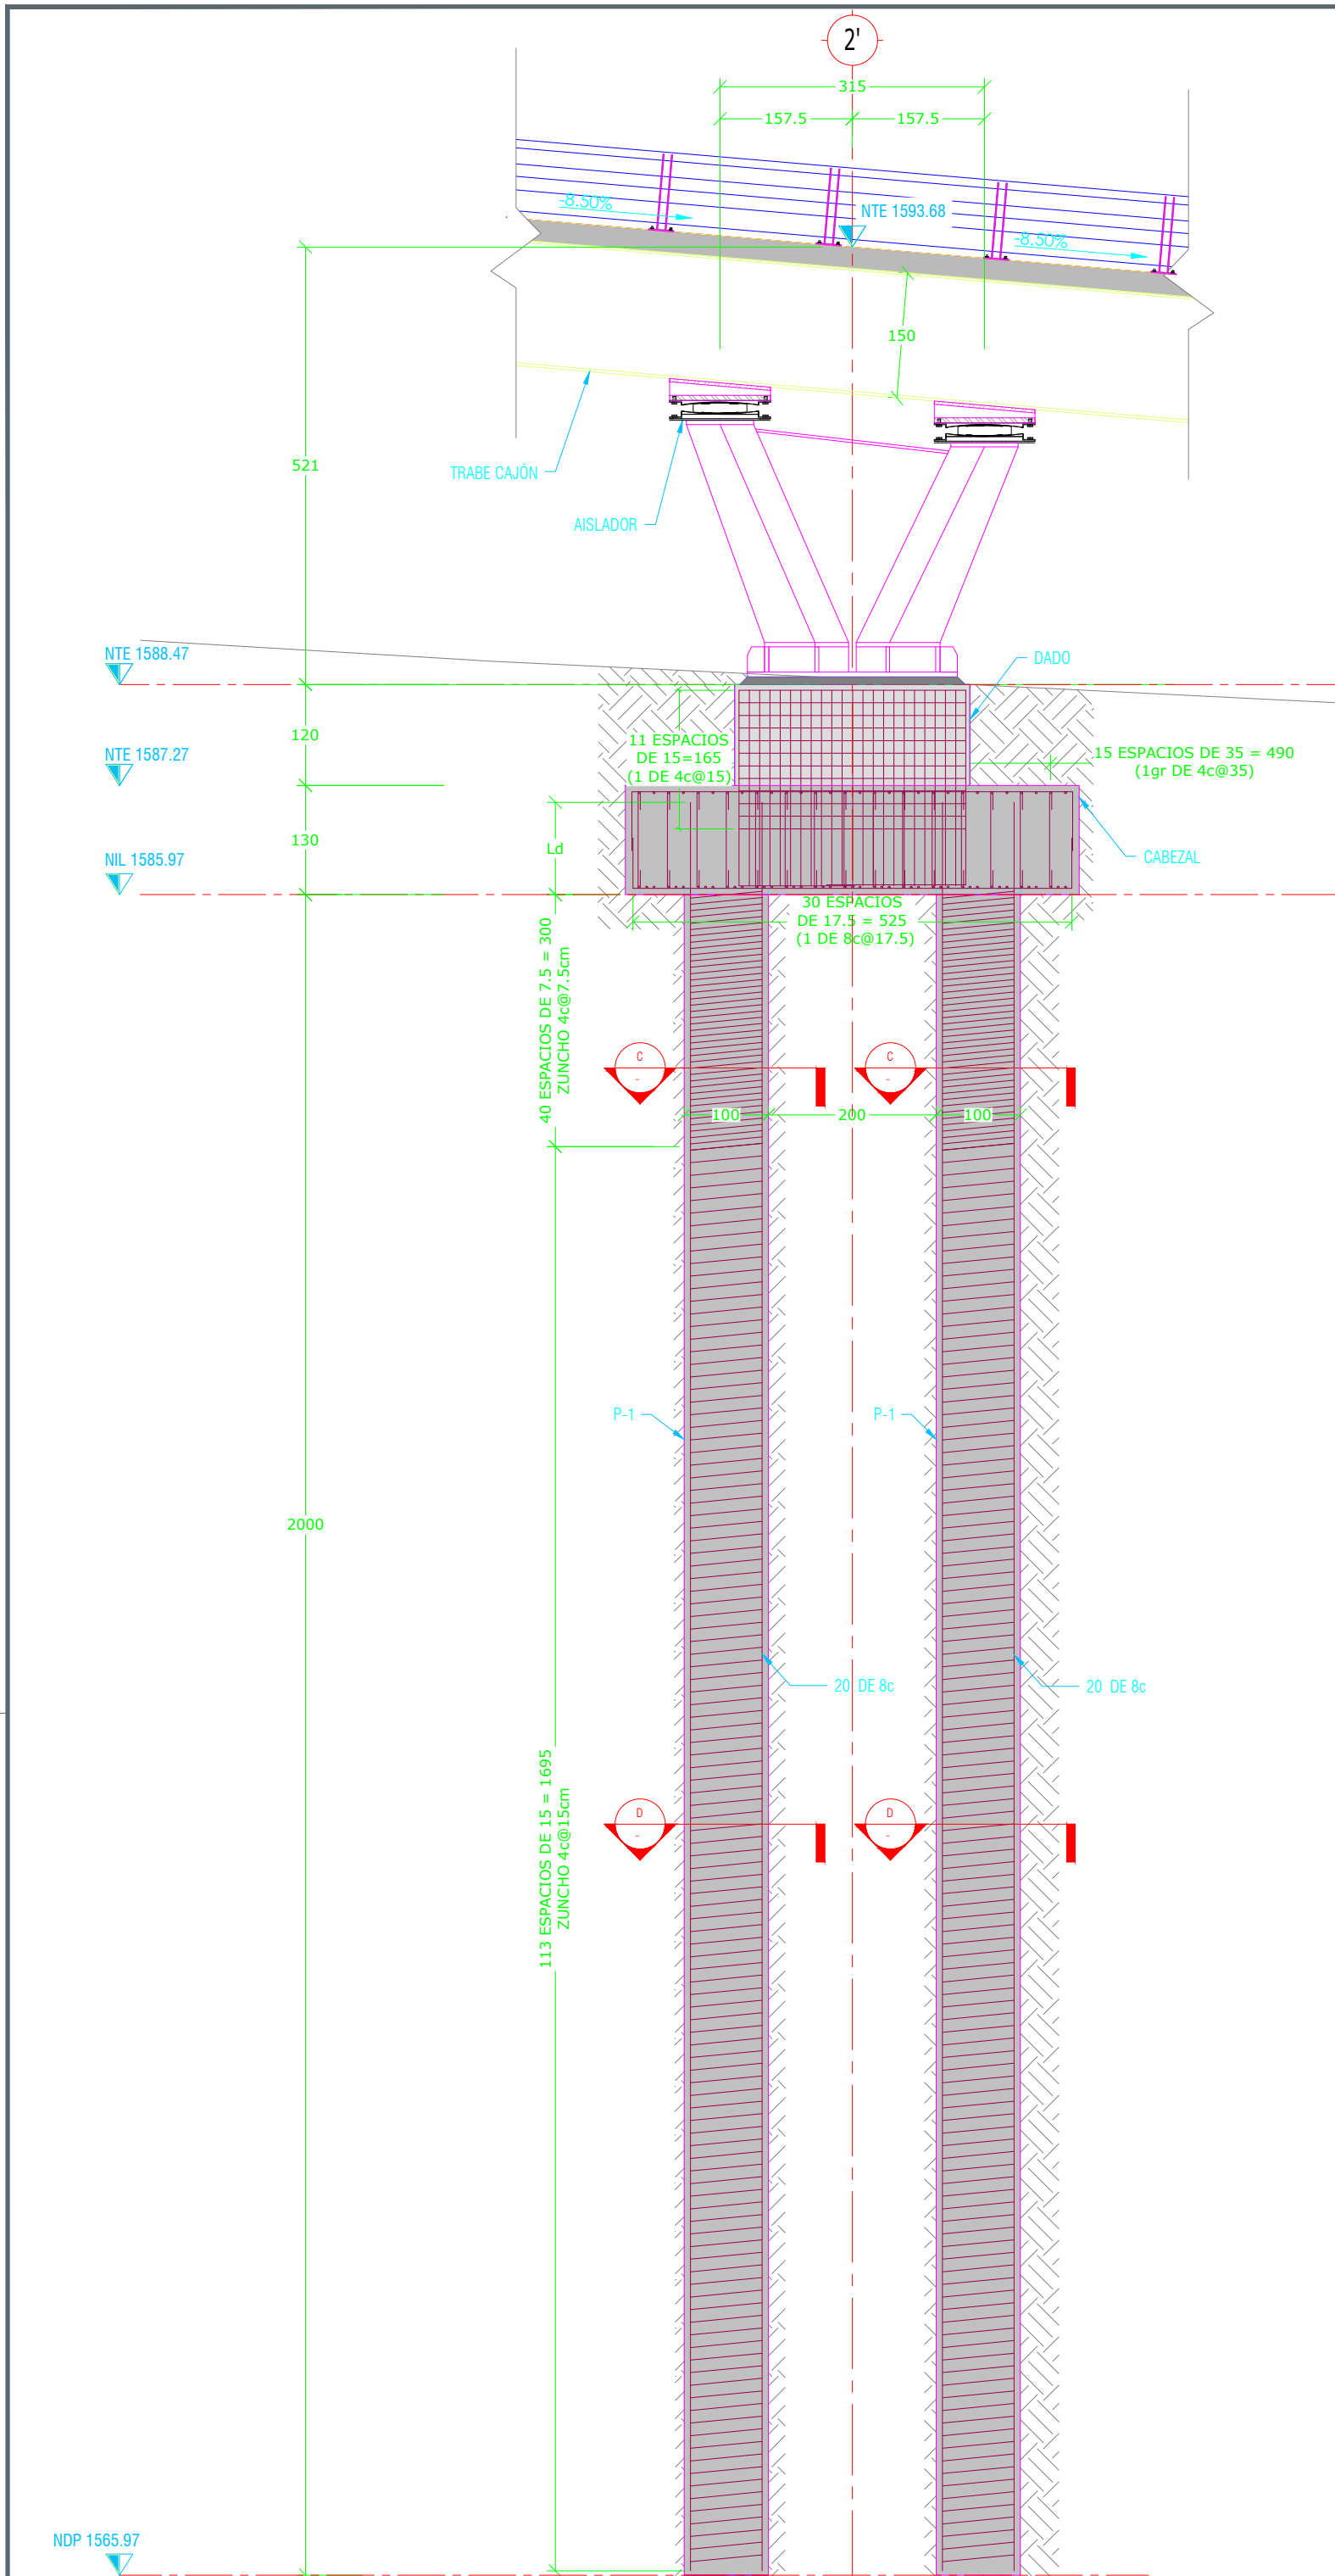

GOBIERNO DE

**Zapopan**

CIUDAD DE LAS

**niñas y niños**

Obras Públicas e Infraestructura

Gestión Integral de la Ciudad

Macrolocalización:

Microlocalización:

Alcances Generales:

Simbología:

Notas:

Los alcances de la etapa 04, corresponden a la estructura metálica del puente, desde la placa base hasta los parapetos.  
Cualquier duda se debe corroborar en catálogo en coordinación con la supervisión de obra.

Nombre del proyecto:

Construcción del nodo vial en av. Patria y av. Universidad, etapa 04, municipio de Zapopan, Jalisco

Contenido del plano:

PLANTA, SECCIONES Y REFUERZOS DE APOYO EJE 2' (0+479.34)

No. Contrato:

DOPI-MUN-RM-IM-LP-060-2025

Director de Obras Públicas e Infraestructura:

Ing. Ismael Jauregui Castañeda

Jefe de la Unidad de Estudios y Proyectos:

Arq. Edwin Aguiar Escatrel

Jefe de área:

Supervisor del Proyecto:

Ing. Salvador Hernández Páchea

Empresa:

Arq. Norberto Esau Romero Joya

Ubicación:

Avenida Patria y Avenida Universidad Col. Santo Isabel - Jardines Universidad Zapopan, Jalisco

Fecha:

Enero 2025

Escala:

Indicada

Cotas:

Metros

Clave:

E-09

Estructural