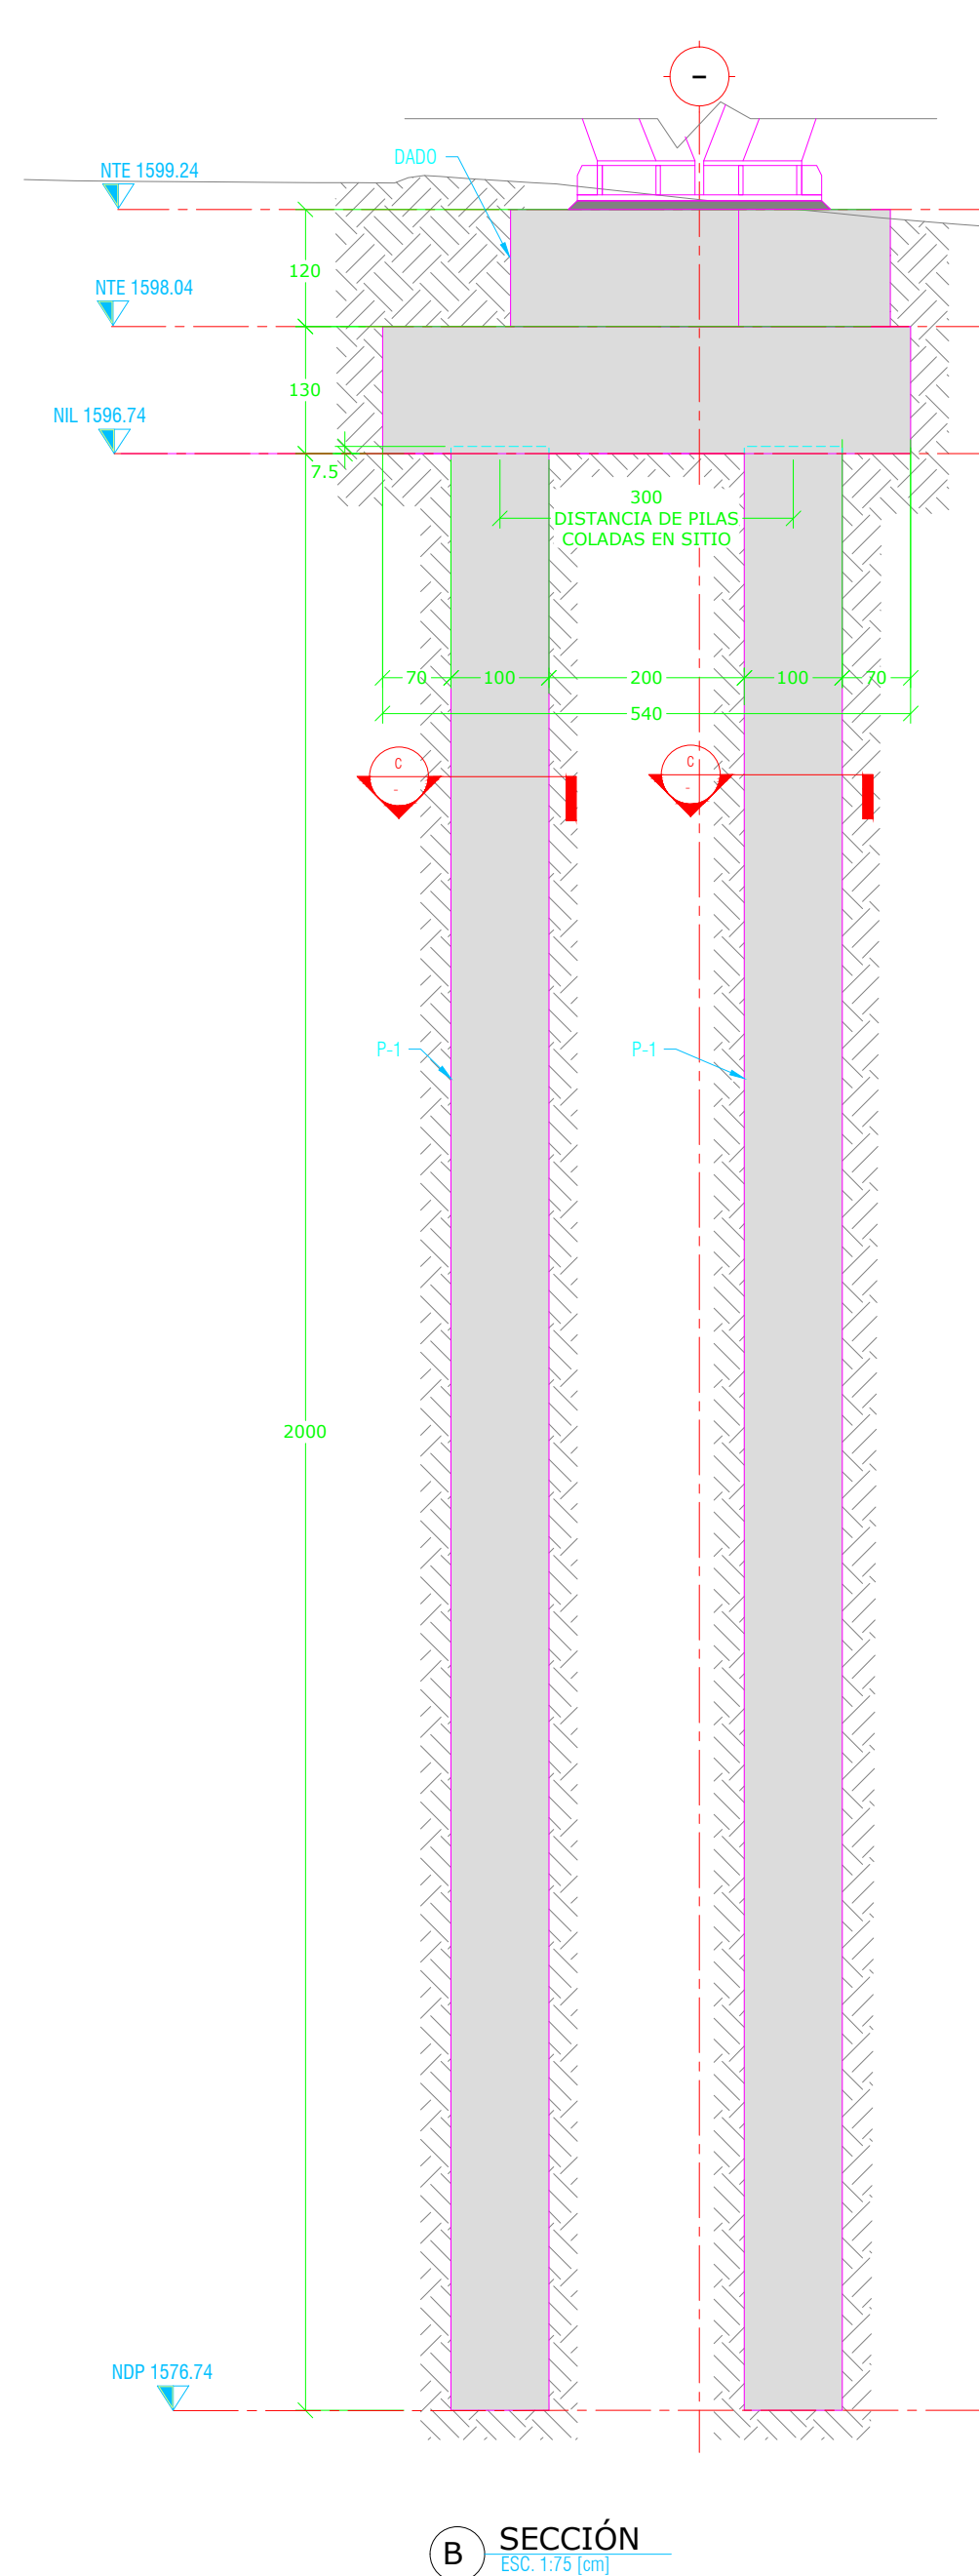
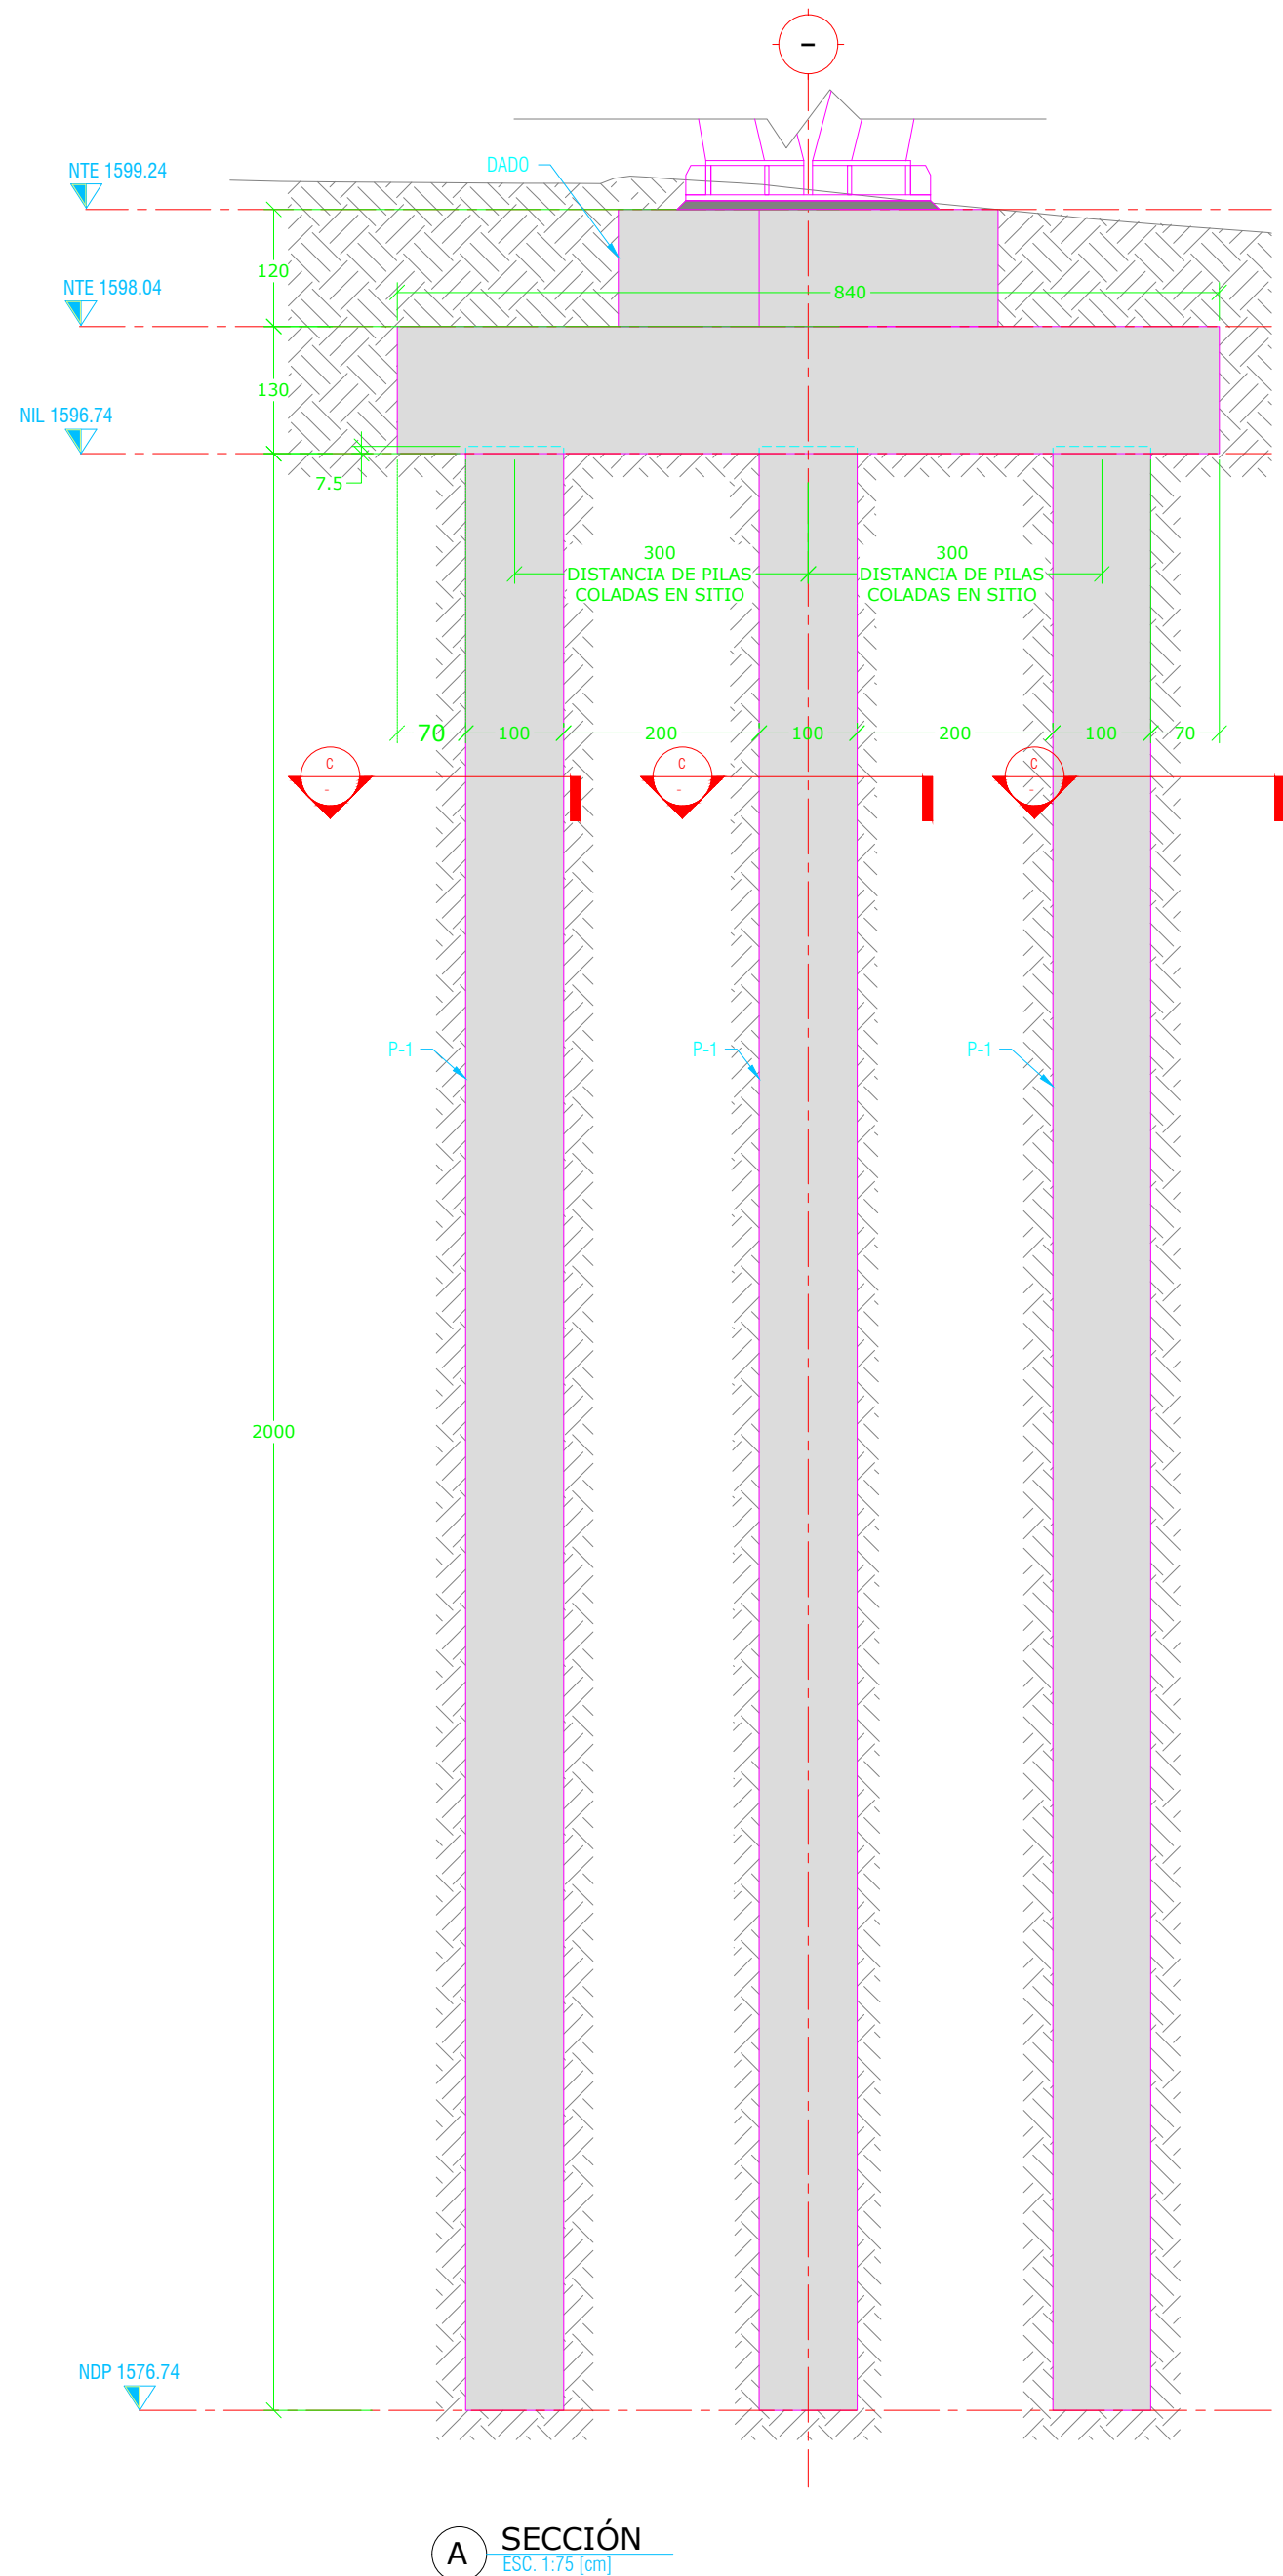
[illegible]

SIMBOLOGÍA	
	PL ACERO
	CONTINUIDAD VERTICAL Y HORIZONTAL EN ELEMENTOS
	HUECO Y DUCTOS
	INDICA NIVEL
	SECCIÓN
	ELEMENTOS DE CONCRETO
	NIVEL DE PISO TERMINADO
	CONTRAFLECHA
	LLAMADO DE DETALLES
	SUELO
	PLANTILLA DE CONCRETO
	COLUMNA / CASTILLO

ESTOS PLANOS SON DE INGENIERÍA BÁSICA, NO DEBERÁN TOMARSE PARA REALIZAR TRAZO EN OBRA, LAS COTAS Y NIVELES DEBERÁN CORROBORARSE CON EL PROYECTO ARQUITECTÓNICO Y NOTIFICAR A ESTE DESPACHO EN CASO DE DIFERENCIAS.
EN CASO DE DISCREPANCIA ENTRE LAS COTAS Y MEDIDAS TOMADAS A ESCALA SIEMPRE REGISTRAR LAS PRIMERAS.

Notas:

Los alcances de la etapa 04, corresponden a la estructura metálica del puente, desde la placa base hasta los parapetos.

Cualquier duda se debe corroborar en catálogo en coordinación con la supervisión de obra.

Cualquier duda se debe corroborar en catálogo en coordinación con la supervisión de obra.

Nombre del proyecto:

04, municipio de Zapopan, Jalisco

Contenido del plano:
PLANTA Y SECCIONES GEOMETRIA DE APOYO
EJE 10' (0+299.34)

No. Contrato:

DOPI-MUN-RM-IM-LP-060-2025

Director de Obras Públicas e Infraestructuras:

Ing. Ismael Jauregui Castañeda

Jefe de la Unidad de Estudios y Proyectos

Arq. Edwin Aguiar Escate

Jefe de área:	Supervisor del Proyecto:
---------------	--------------------------

Arq. Norberto Esau

Empresa: 	Arq. Miguel Eduardo Echauri Corona Representante técnico Metro Arquitectura
--	--

Ubicación:

**Avenida Patria y Avenida Universidad
Col. Santa Isabel - Jardines Universida**

Escala: Indicada

N Cotas: Metros



Macrolocalización:

Microlocalización:

Alcances Generales:

Simbologia: