

Alcances Generales:




Simbología:

Diseñador/ Designer:
Ing. Sergio Jaspersen Martínez


Revisor/ Reviewer:
M.I. José Hernández Naranjo

Autorizó/ Authorized by:
M.I. Federico Alba Contreras


Notas:

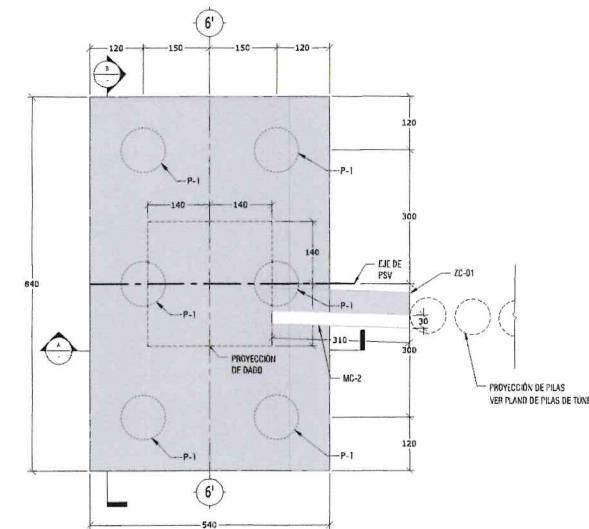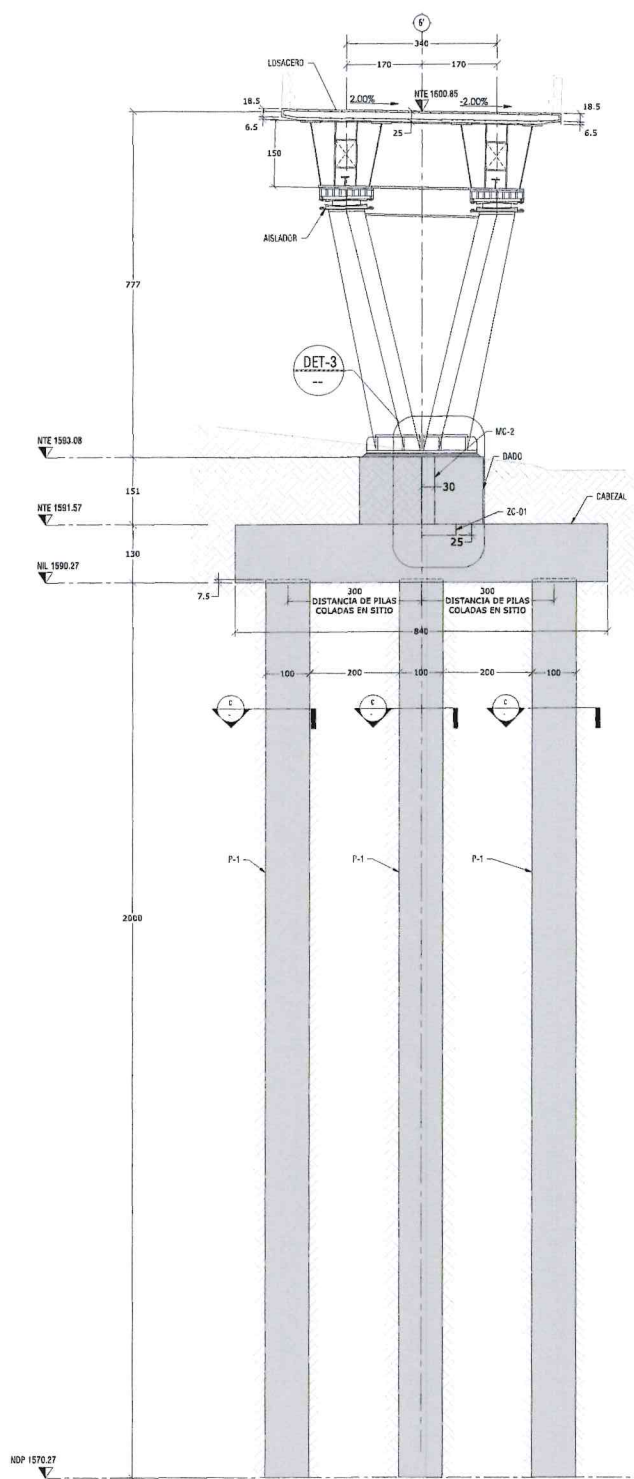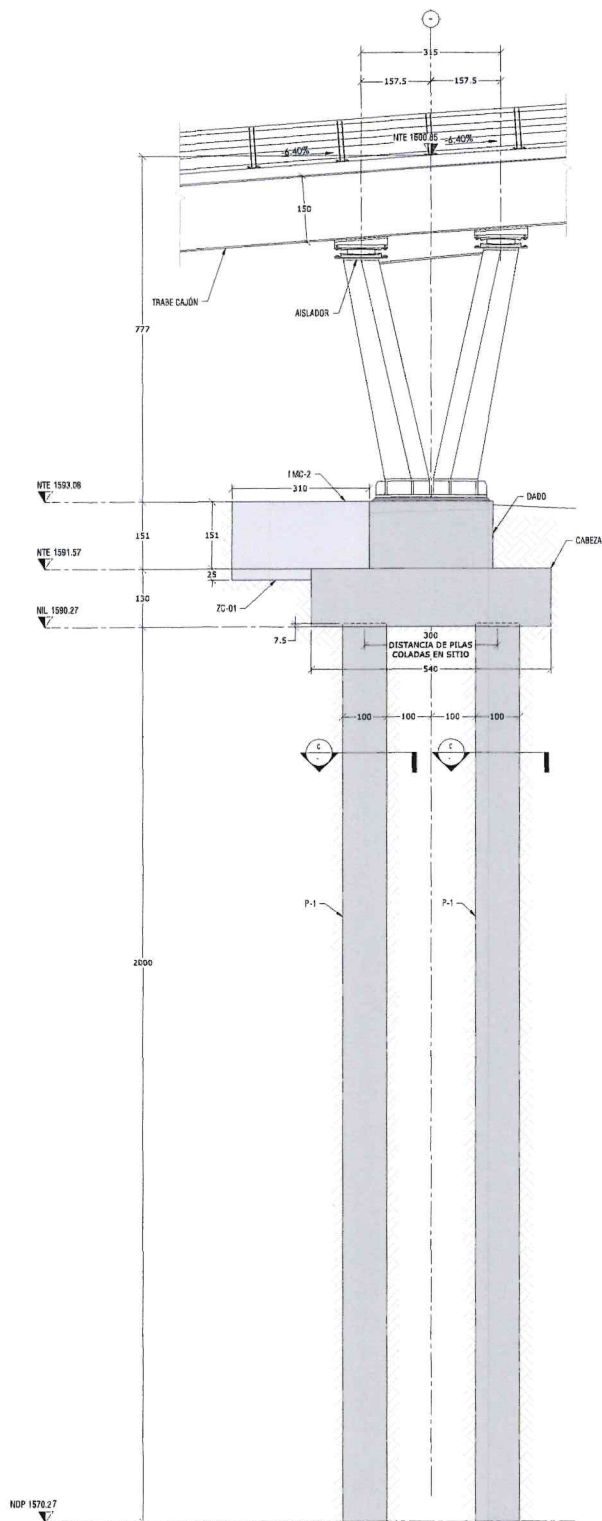


1 PLANTA DE CABEZAL EJE 6' (0+389.34)
ESC. 1/75 (m)
f_c = 350 kg/cm²
f_y = 420 kg/cm²

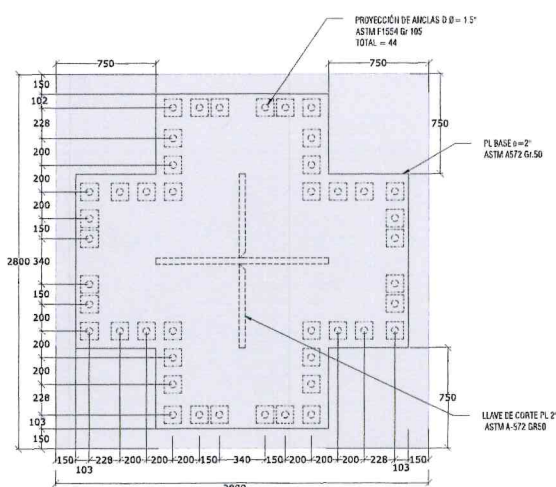


2 PROYECCIÓN DE ANCLAS EN DADO
ESC. 1/25 (m)
f_c = 350 kg/cm²
f_y = 420 kg/cm²

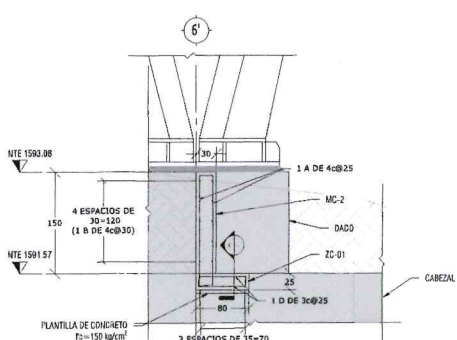

3 DETALLE UNIÓN TRABE CABEZAL A MC-2
ESC. 3/5 (m)
NOTA: SE DEBE ENTENDER ELEMENTOS DE ACERO DE ELEMENTOS PRINCIPALES PARA MAYOR CLARIDAD DEL DETALLE

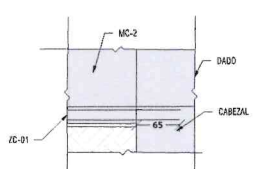

C SECCIÓN
ESC. 3/5 (m)
NOTA: SE DEBE ENTENDER ELEMENTOS DE ACERO DE ELEMENTOS PRINCIPALES PARA MAYOR CLARIDAD DEL DETALLE

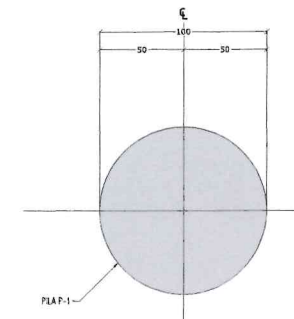

C PILA P-1 SECCIÓN
ESC. 1/25 (m)
f_c = 350 kg/cm²
f_y = 420 kg/cm²

ALBA
PLANOS APROBADOS
PARA SU CONSTRUCCIÓN

ESTOS PLANOS SON DE INGENIERÍA BÁSICA, NO DEBERÁN TOMARSE PARA REALIZAR TRAZO EN OBRA, LAS COTAS Y NIVELES DEBERÁN CORROBORARSE CON EL PROYECTO ARQUITECTÓNICO Y NOTIFICAR A ESTE DESPACHO EN CASO DE DIFERENCIAS. EN CASO DE DISCREPANCIA ENTRE LAS COTAS Y MEDIDAS TOMADAS A ESCALA SIEMPRE REGISTRAR LAS PRIMERAS.

ABREVIATURA	DESCRIPCIÓN
C	COLUMNA CONCRETO
DA	TRABE CABEZAL
DET	DETALLE CONSTRUCTIVO
E	ESTRIBO
MC-2	MURO DE CONTENCIÓN
MC-1	MURO DE CONTENCIÓN
MC-3	MURO DE CONTENCIÓN
MC-4	MURO DE CONTENCIÓN
SIMBOLOGÍA	DESCRIPCIÓN
PLACER	PLACER
CONTINUACIÓN VERTICAL Y HORIZONTAL EN ELEMENTOS	CONTINUACIÓN VERTICAL Y HORIZONTAL EN ELEMENTOS
HUECO Y DUCOS	HUECO Y DUCOS
INDICA NIVEL	INDICA NIVEL
SECCIÓN	SECCIÓN
ELEMENTOS DE CONCRETO	ELEMENTOS DE CONCRETO
NIVEL DE PISO TERMINADO	NIVEL DE PISO TERMINADO
CONTINUA LECHA	CONTINUA LECHA
LLAMADO DE DETALLES	LLAMADO DE DETALLES
SUELO	SUELO
PLANTILLA DE CONCRETO	PLANTILLA DE CONCRETO
COLUMNA/ CABLE	COLUMNA/ CABLE

Nombre del proyecto:
Diagnostico, diseños y Proyecto Ejecutivo del Nudo Vial en Av. Patria y Av. Universidad, Municipio de Zapopan, Jalisco.

Contenido del plano:
PLANTA Y SECCIONES GEOMETRÍA DE APOYO EJE 6' (0+389.34)

No Controla:

DOP-MUN-RM-IM-LP-071-2024

Empresa:

Arq. Miguel-Eduardo Echauri-Corona

Representante Técnico

Veris Architecture

Jefe de obra:

Ing. Salvador Hernández Pacheco

Ubicación:

Avenida Patria y Avenida Universidad

Col. San Juan de los Rios - Jardines Universidad Zapopan, Jalisco

Fecha: Octubre 2024

Escala: Indica

Cotas: Metros

Olive:

E-12