

Alcances Generales:







Simbología:

Diseñador/ Designer:
Ing. Sergio Jaspersen Martínez

Revisor/ Reviewer:
M.I. José Hernández Noroña

Autorizó/ Authorized by:
M.I. Federico Alba González

Notas:

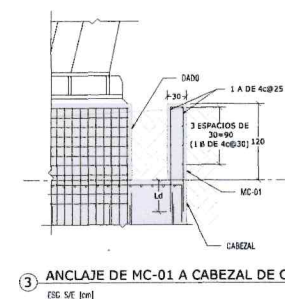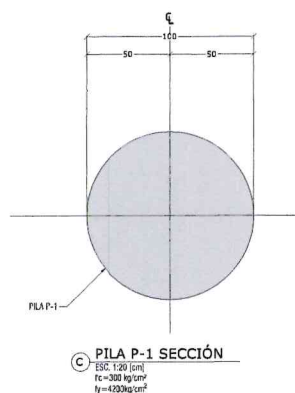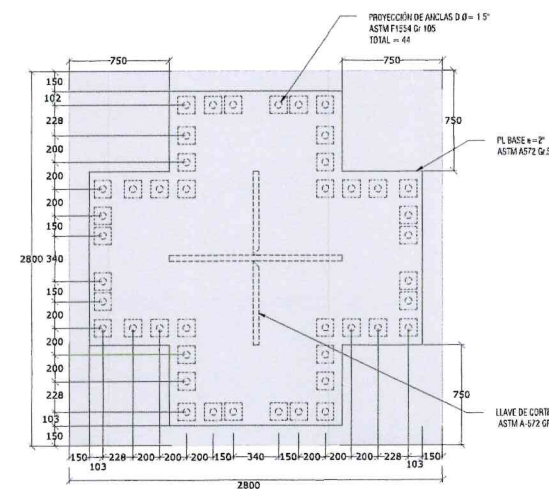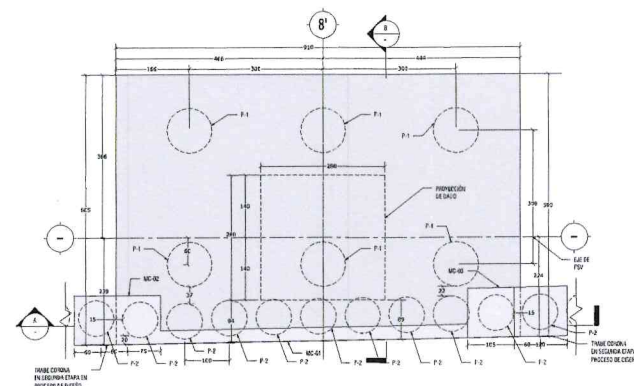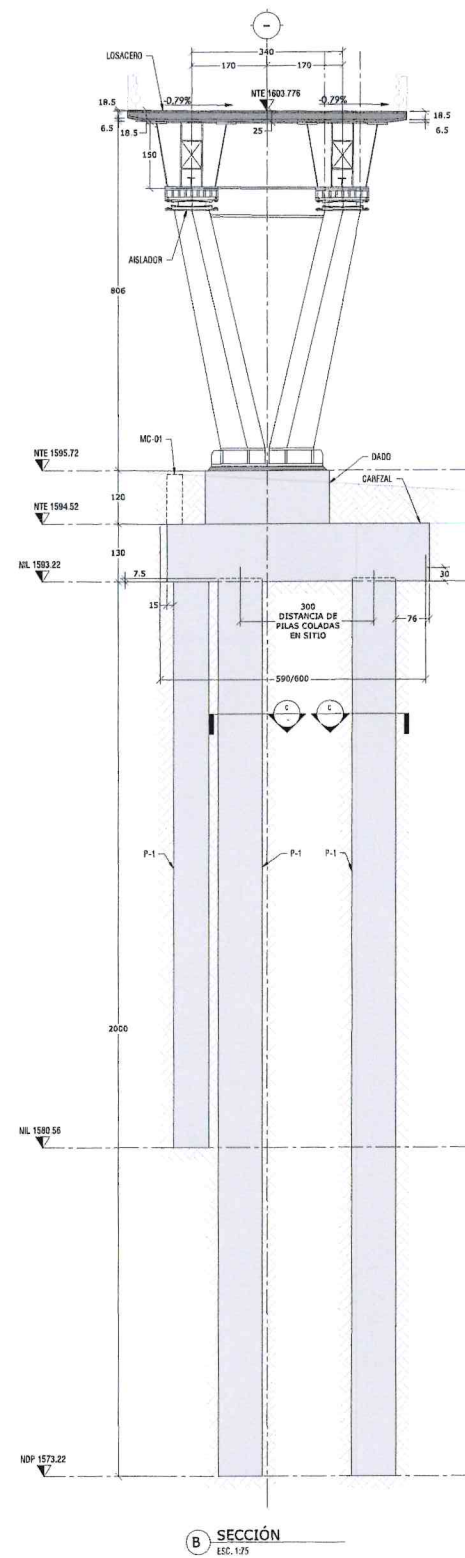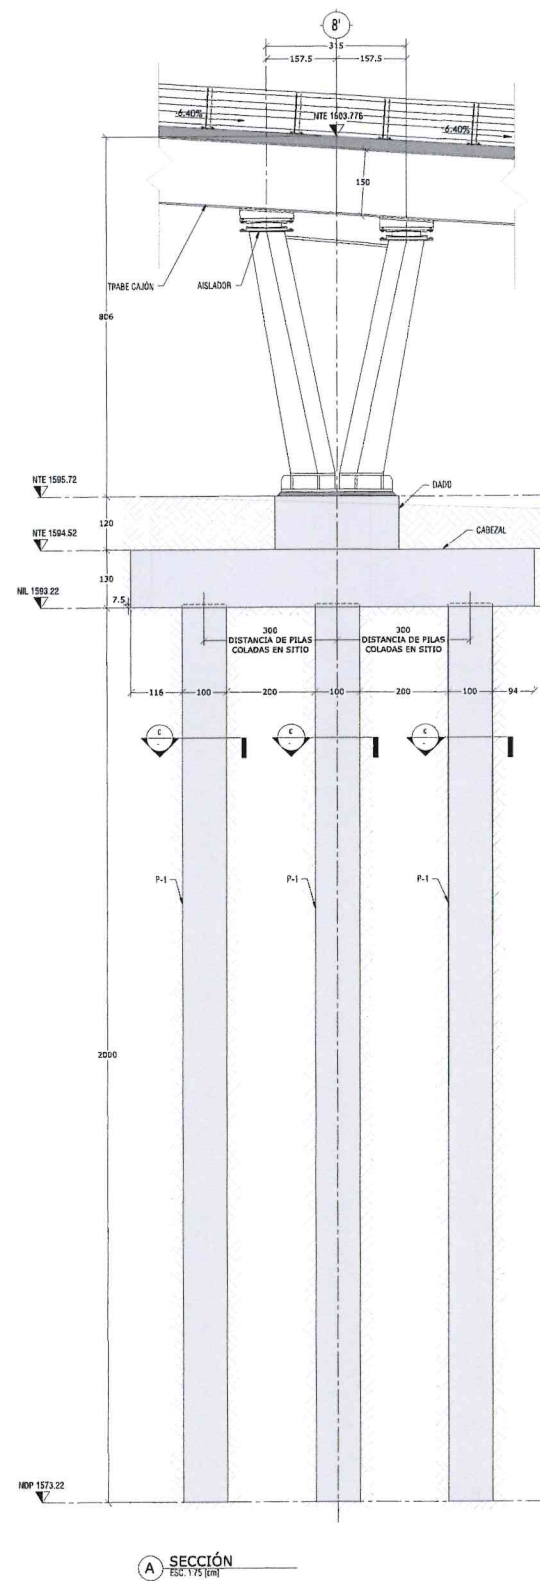

ALBA
PLANOS APROBADOS
PARA SU CONSTRUCCIÓN

ESTOS PLANOS SON DE INGENIERÍA BÁSICA, NO DEBERÁN TOMARSE PARA REALIZAR TRAZO EN OBRA, LAS COTAS Y NIVELES DEBERÁN CORROBORARSE CON EL PROYECTO ARQUITECTÓNICO Y NOTIFICAR A ESTE DESPACHO EN CASO DE DIFERENCIAS. EN CASO DE DISCREPANCIA ENTRE LAS COTAS Y MEDIDAS TOMADAS A ESCALA SIEMPRE REGISTRAN LAS PRIMERAS.

TABLA ABREVIATURAS

ABREVIATURA	DESCRIPCIÓN
C	COLONIA CONCRETO
HC-CA	TRABE CABEZAL
DA	DADO
DET	DETALLE CONSTRUCTIVO
e	ESTRIBO
EL	LOSA ELÁSTICA
MC	MURO DE CONTENCIÓN
MC-01	MURO DE CONTENCIÓN
MAC	MURO DE CONTENCIÓN
MAC-01	MURO DE CONTENCIÓN
MAC-02	MURO DE CONTENCIÓN
SIMBOLOGÍA

PLACER	CONTINUIDAD VERTICAL Y HORIZONTAL EN ELEMENTOS
HUECO Y RUCIOS	INDICA NIVEL
SECCIÓN	SECCIÓN
ELEMENTOS DE CONCRETO	INDICA NIVEL
NIVEL DE PISO TERMINADO	CONTRAFLECHA
LLAMADO DE DETALLES	LLAMADO DE DETALLES
SURTO	SURTO
PLANTILLA DE CONCRETO	PLANTILLA DE CONCRETO
COLONIA CONCRETO	COLONIA CONCRETO
CASTILLO	CASTILLO

Nombre del proyecto:
Diagnostico, diseños y Proyecto Ejecutivo del Nudo Vial en Av. Patria y Av. Universidad, Municipio de Zapopan, Jalisco.

Contenido del plano:
PLANTA Y SECCIONES GEOMETRÍA DE APOYO EJE 8' (0+344.34)

No. Contrato:
DOP-MUN-RM-IM-LP-071-2024

Arq. Miguel Eduardo Echauri Corona
Representante Técnico
Metro Arquitectura

Jefe de Área:
Ing. Edgardo Hernández Pacheco

Ubicación:
Avenida Patria y Avenida Universidad
Col. Centro Educativo - Jardines Universidad
Zapopan, Jalisco

Fecha: Octubre 2024
Escala: Indicada
Cotas: Metros

Clave:
E-14

