
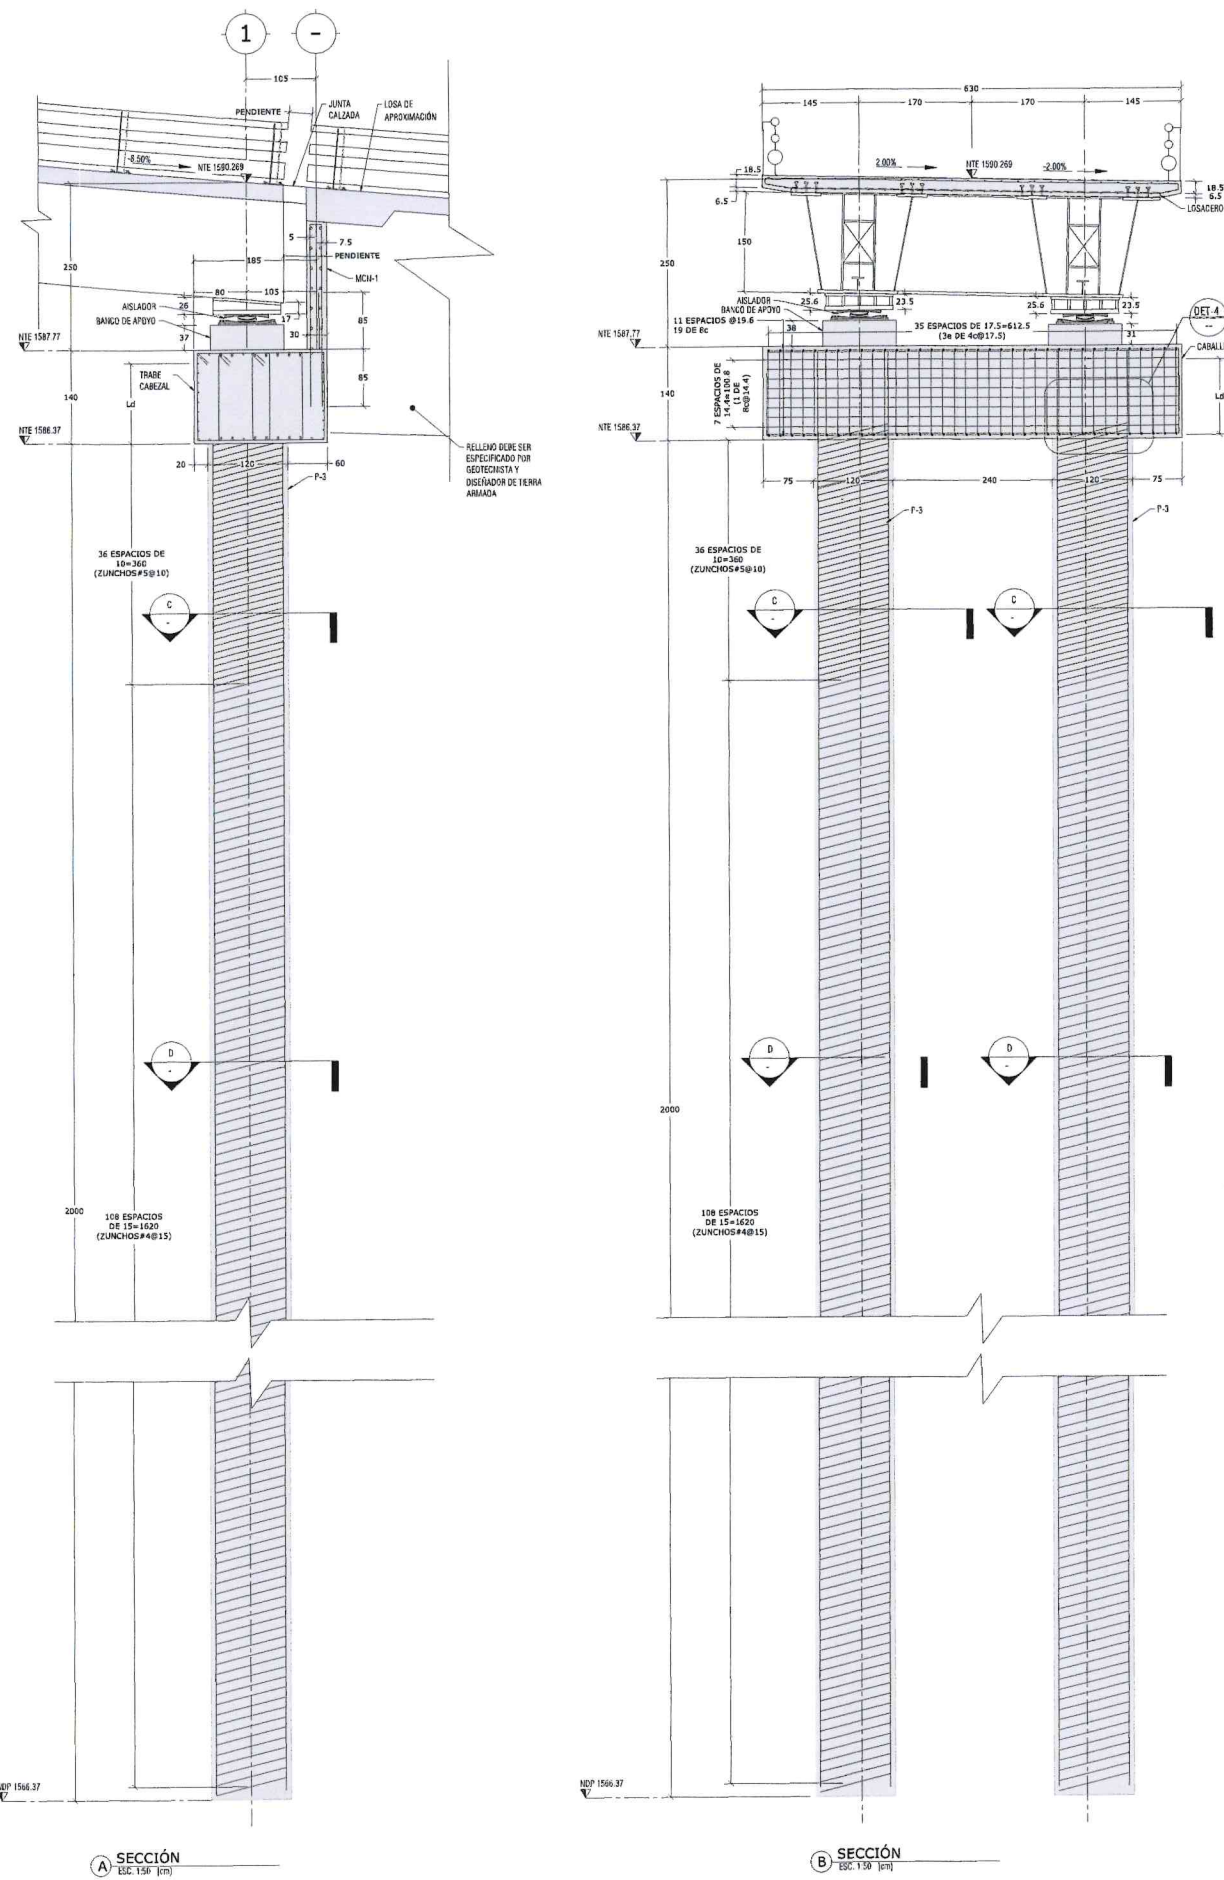



1 PLANO CABALLETE 1

ESC. 1:50 (cm)
F_c = 350 kg/cm²
F_t = 4200 kg/cm²

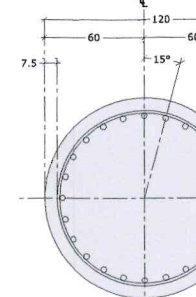


C PILA P-3 SECCIÓN C-C'

ESC. 1:20 (cm)
F_c = 350 kg/cm²
F_t = 4200 kg/cm²

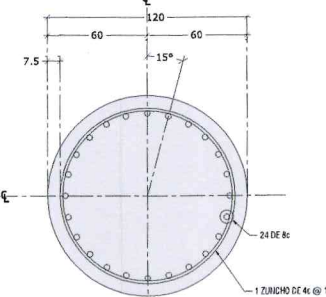


D PILA P-3 SECCIÓN D-D'

ESC. 1:20 (cm)
F_c = 350 kg/cm²
F_t = 4200 kg/cm²

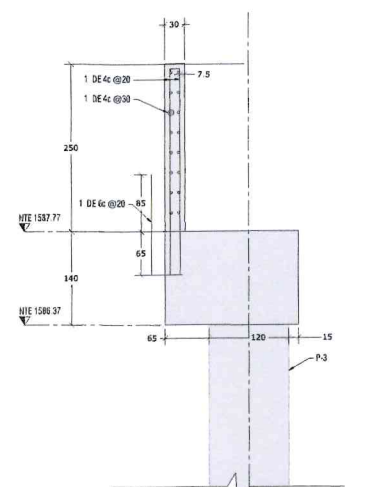

4 MCN-1 EN CABALLETES


ESC. 1:25 (cm)

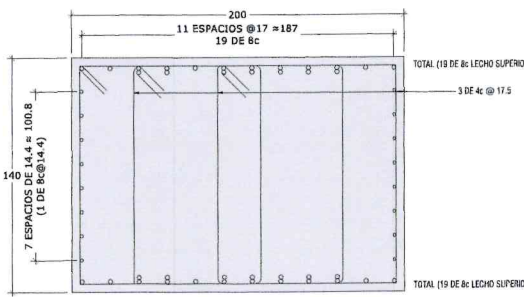

3 CABALLETE

ESC. 1:20 (cm)
F_c = 350 kg/cm²
F_t = 4200 kg/cm²


NOTA:
VER DETALLES DE BANCO DE APOYO, AISLADOR Y MUÑO EN PLANO E-28

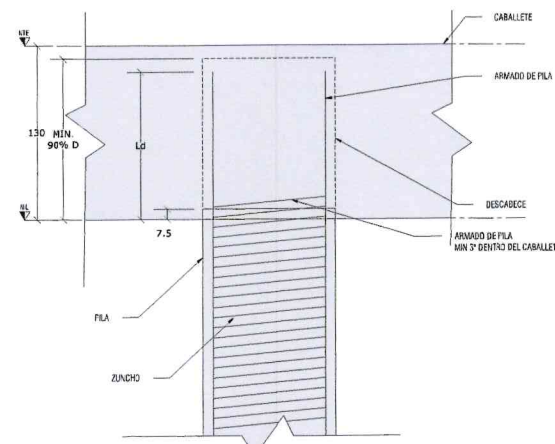

4 DETALLE DE PILA CON CABALLETE Ld

ESC. 1:25 (cm)

NOTA PARA DESCARGAR:
PARA DESPLANTAR LA CIMENTACIÓN SOBRE EL CONCRETO SANO DE LA PILA, SE DEBERÁ DEJAR EN LA PARTE SUPERIOR UNA
LARGITUD EXTRA DE CONCRETO, EQUIVALENTE AL 50% DEL DIÁMETRO DE LA MISMA, ESTE CONCRETO, QUE AGARRE LAS ARMATURAS
DURANTE EL PROCESO DE COLADO PODRÁ SER REMOVIDO CON EQUIPO NEUMÁTICO HASTA 10cm ARRIBA DE LA COTA DE DESPLANTE
DE LA CIMENTACIÓN. ESTOS 20cm SE DEBERÁN QUITAR EN FORMA MANUAL, PRECURIANDO QUE LA HERRAMIENTA DE ATAQUE NO
PRODUZCA FISURAS EN EL CONCRETO QUE RECUBRÁ LA CIMENTACIÓN. EN CASO DE QUE LA REMOCIÓN DEL CONCRETO
CONTAMINADO DE LA PILA QUE SE REALICE CON EQUIPO NEUMÁTICO, ESTE NO DEBERÁ UTILIZARSE EN FORMA VERTICAL, PARA EVITAR
DAÑAR EL CONCRETO SANO.

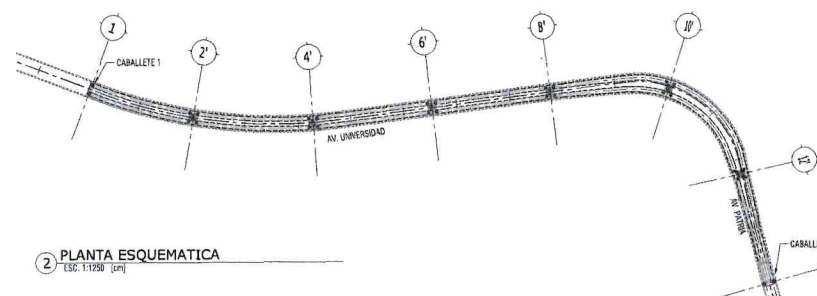

2 PLANTA ESQUEMATICA

ESC. 1:1250 (cm)

ALBA
PLANS APROBADOS
PARA SU CONSTRUCCIÓN

ESTOS PLANOS SON DE INGENIERÍA BÁSICA, NO DEBERÁN TOMARSE
PARA REALIZAR TRAZO EN OBRA, LAS COTAS Y NIVELES DEBERÁN
CORROBORARSE CON EL PROYECTO ARQUITECTÓNICO Y NOTIFICAR A
ESTE DESPACHO EN CASO DE DIFERENCIAS.
EN CASO DE DISCREPANCIA ENTRE LAS COTAS Y MEDIDAS TOMADAS
A ESCALA SIEMPRE REGIRÁN LAS PRIMERAS.

