


ABREVIATURA	DESCRIPCIÓN
C	COLUMNA CONCRETO
TRC	TRABE CABELZO
DA	DAÑO
DET	DETALLE CONSTRUCTIVO
E	ESTRIBO
W	GRAPA
L	LOSA MACIZA
MCN	MURO DE CONTENCIÓN
NC	NAVE COLUMNA
NAP	NIVEL DE AGUAS FREATICAS
NAP	NIVEL DE ARMAJO DE PILA
NDA	NIVEL DE DESPANTE DE CASAPAL
NDS	NIVEL DE DESPANTE DE CRUDO
NDOP	NIVEL DE DESCABECE DE PILA
NDP	NIVEL DE DESPANTE DE PILA
NDP	NIVEL DE DESPANTE DE ZAPATA
NPD	NIVEL DE PISO TERMINADO
NPT	NIVEL DE PISO DE DADO
NPT	NIVEL DE PISO TERMINADO
NTO	NIVEL TOPE DE DADO
NTE	NIVEL TOPE DE ESTRUCTURA
NTP	NIVEL TOPE DE PILA
NLS	NIVEL SUPERIOR DE LOSA
NTN	NIVEL DE TERRENO NATURAL
NIL	NIVEL INFERIOR DE LOSA
NTN	NIVEL DE TERRENO NATURAL
R	RECUBRIMIENTO
TR	TRABE DE CONCRETO
Z	ZAPATA
P	PILA
ZB	ZUNDA
D	DIAPHRAGMA
LD	DIAGONAL
MD	MENTANTE
TC	TRABE CALÓN
AS	ASLADOR SISMICO
AT	ATESADOR
L	ATESADOR LONGITUDINAL
PL	PLACA
PSB	PLACA BASE
NE	NEOPRENO

SIMBOLOGÍA	
	PLACERO
	CONTINUIDAD VERTICAL Y HORIZONTAL EN ELEMENTOS
	HUECO Y DUCTOS
	INDICA NIVEL
	SECCIÓN
	ELEMENTOS DE CONCRETO
	NIVEL DE PISO TERMINADO
	CONTRAPLECHA
	LLAMADO DE DETALLES
	SUELO
	PLANTILLA DE CONCRETO
	COLUMNA
	CASTILLO

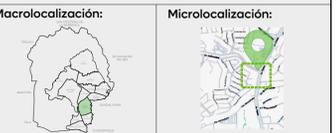

Alcances Generales:

Simbología:

Notas:  
 Los alcances de la etapa 04, corresponden a la estructura metálica del puente, desde la placa base hasta los parapetos.  
 Cualquier duda se debe corroborar en catálogo en coordinación con la supervisión de obra.

Estructural

Nombre del proyecto:  
 Construcción del nodo vial en av. Patria y av. Universidad, etapa 04, municipio de Zapopan, Jalisco

Contenido del plano:  
 REMATE TÍPICO EN ACCESOS PLANTA Y SECCIONES

No. Contrata:  
 DOPI-MUN-RM-IM-LP-060-2025

Director de Obras Públicas e Infraestructura:  
 Ing. Ismael Jauregui Castañeda

Arq. Edwin Aguiar Escatel

Jefe de área:  
 Arq. Norberto Esau Romero Joya


Supervisor del Proyecto:  
 Ing. Salvador Hernández Pácheo

Empresa:  
 Arq. Miguel Eduardo Echauri Corona Representante técnico Metro Arquitectura


Ubicación:  
 Avenida Patria y Avenida Universidad Col. Santa Isabel - Jardines Universidad Zapopan, Jalisco

Fecha: Enero 2025  
 Escala: Indicada  
 Cotas: Metros


Clave:  
**E-26**

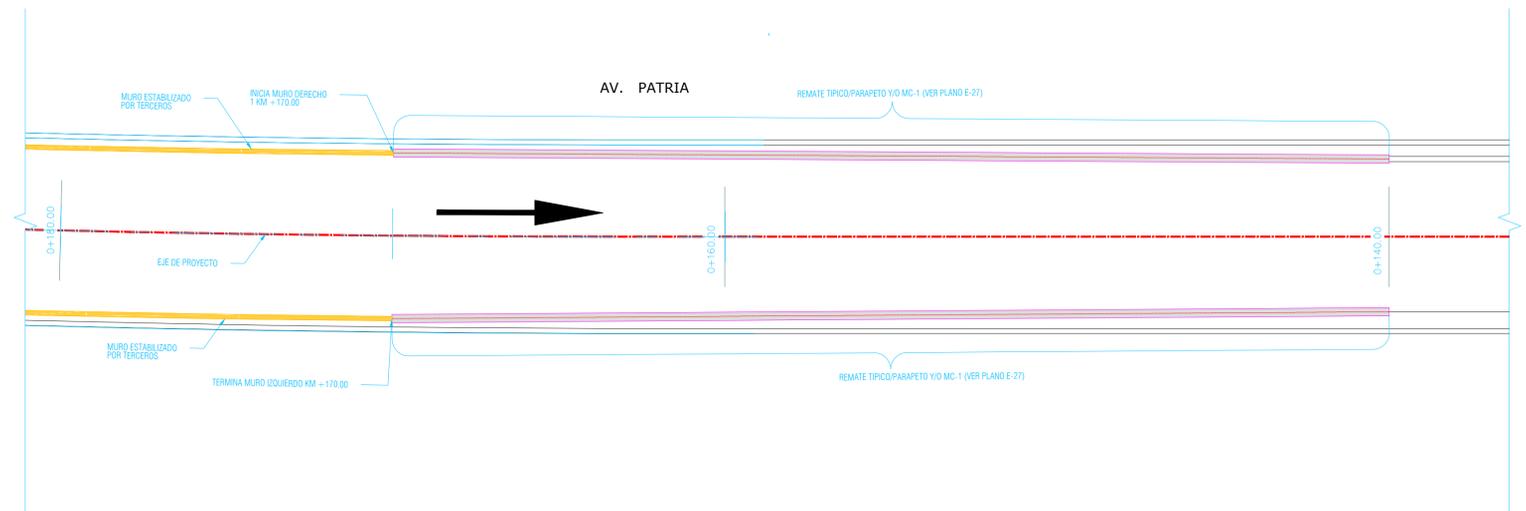


1 PLANTA DE ENTRADA  
 Esc. 1:100 [cm]

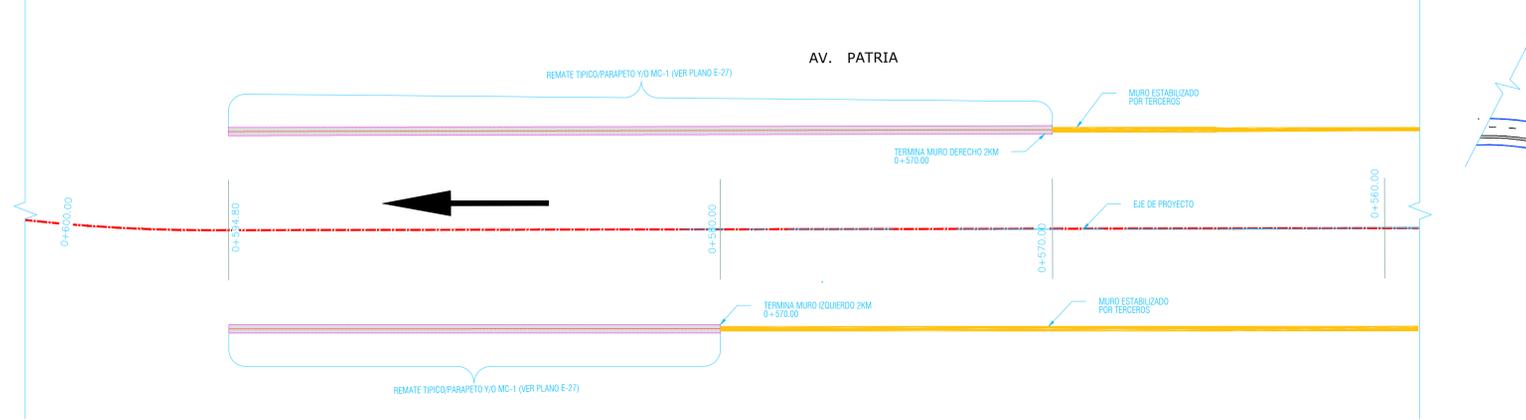


2 PLANTA DE SALIDA  
 Esc. 1:100 [cm]

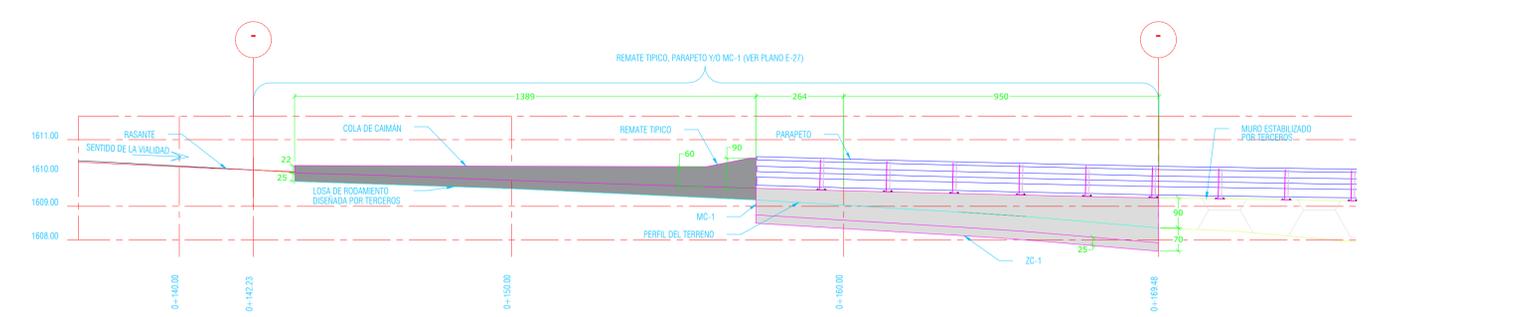

3 ALZADO DE ENTRADA  
 Esc. 1:100 [cm]

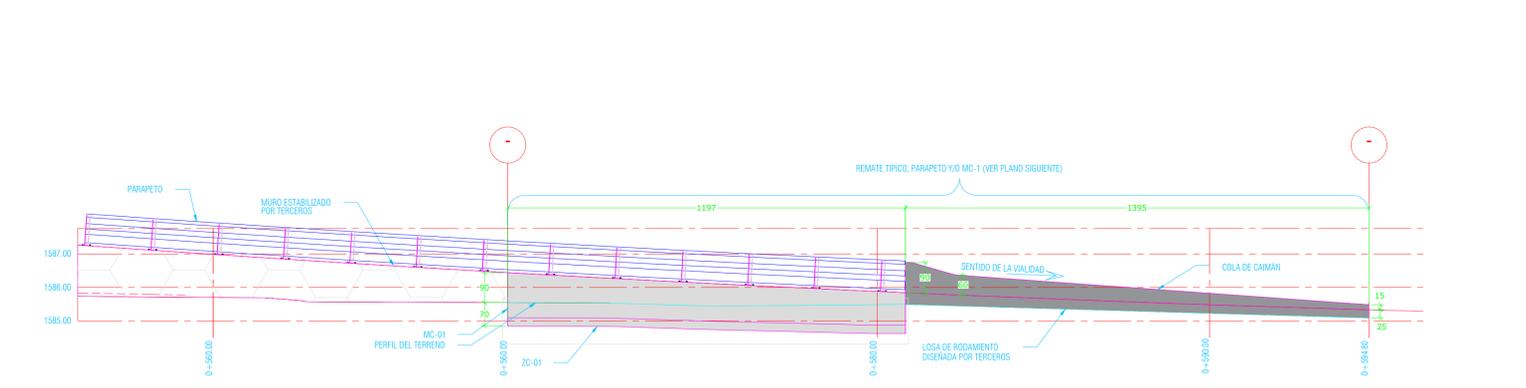

4 ALZADO DE SALIDA  
 Esc. 1:100 [cm]

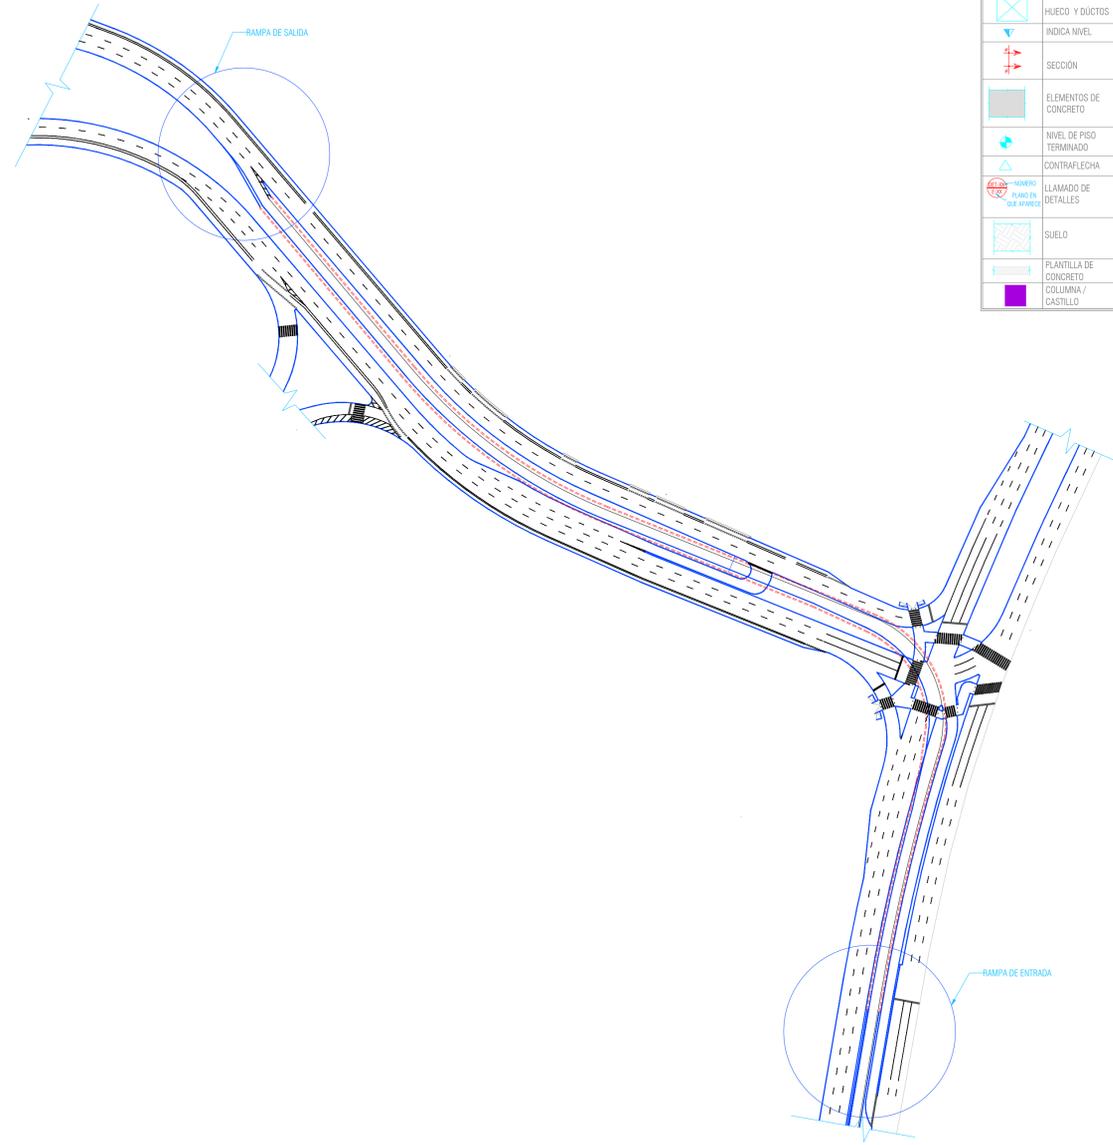

5 CROQUIS DE UBICACIÓN  
 Esc. 1:1250 [cm]



ESTOS PLANOS SON DE INGENIERÍA BÁSICA, NO DEBERÁN TOMARSE PARA REALIZAR TRAZO EN OBRA, LAS COTAS Y NIVELES DEBERÁN CORROBORARSE CON EL PROYECTO ARQUITECTÓNICO Y NOTIFICAR A ESTE DESPACHO EN CASO DE DIFERENCIAS. EN CASO DE DISCREPANCIA ENTRE LAS COTAS Y MEDIDAS TOMADAS A ESCALA SIEMPRE REGISTRAR LAS PRIMERAS.

