
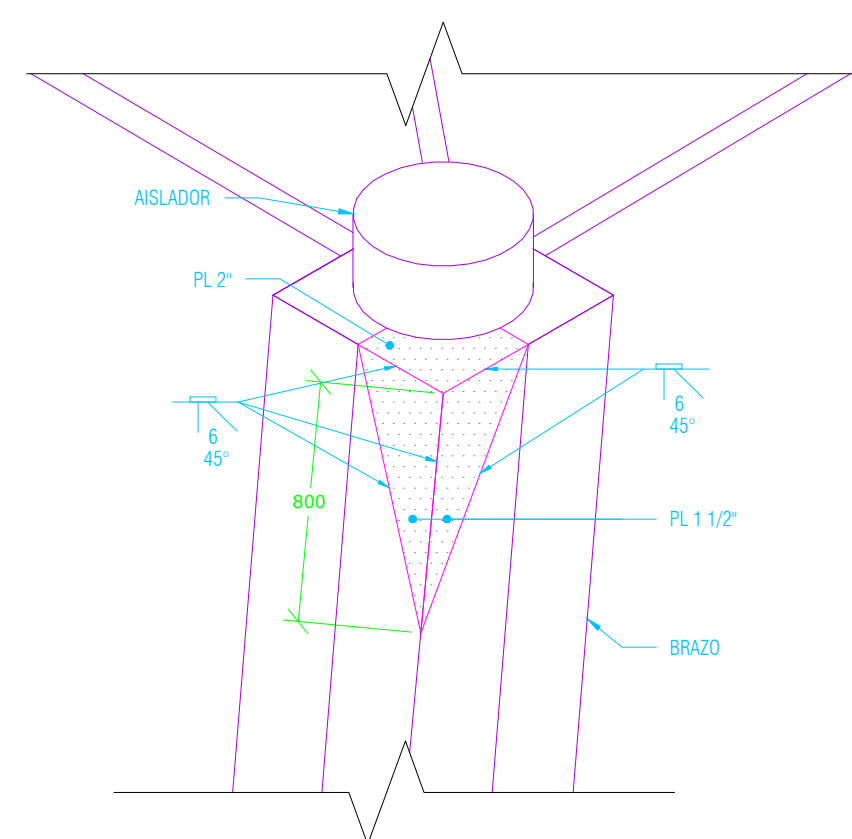
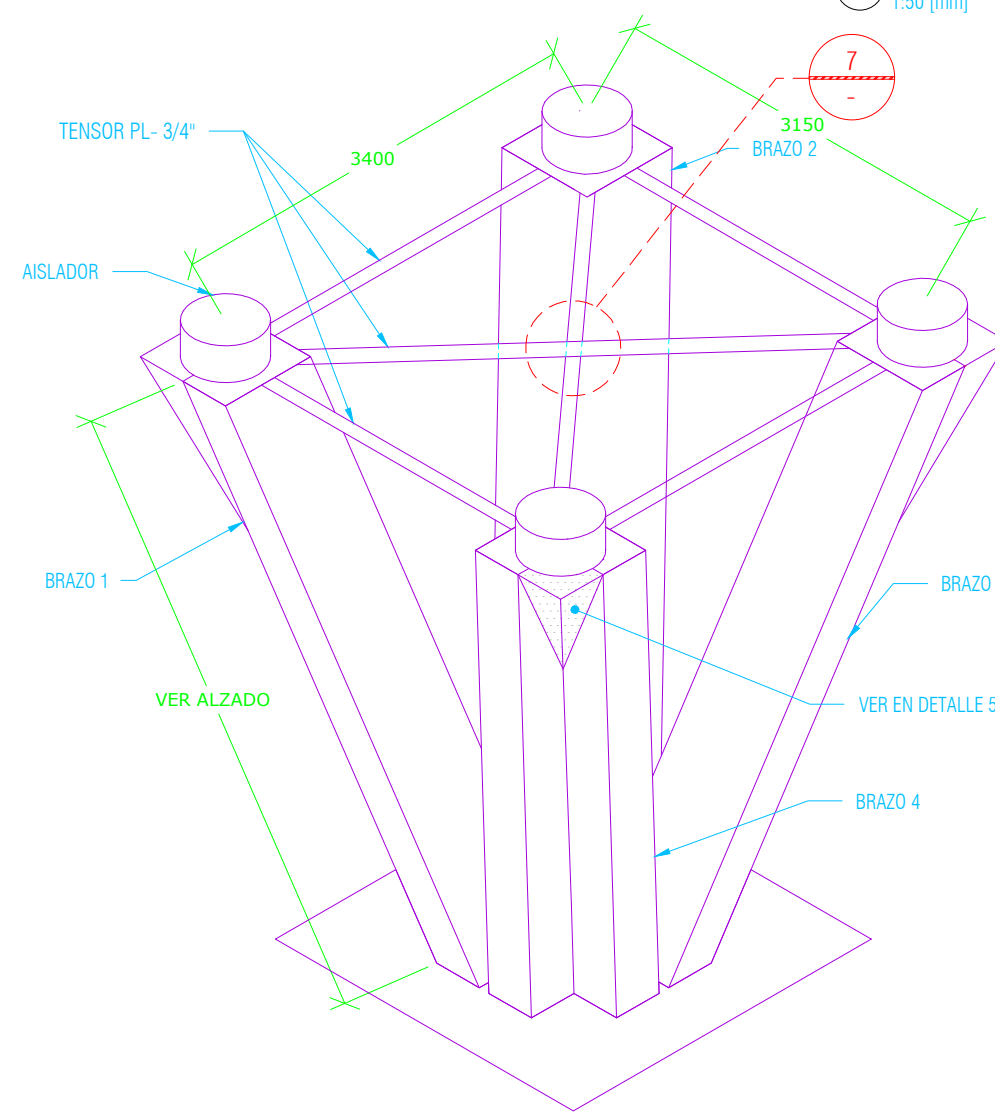
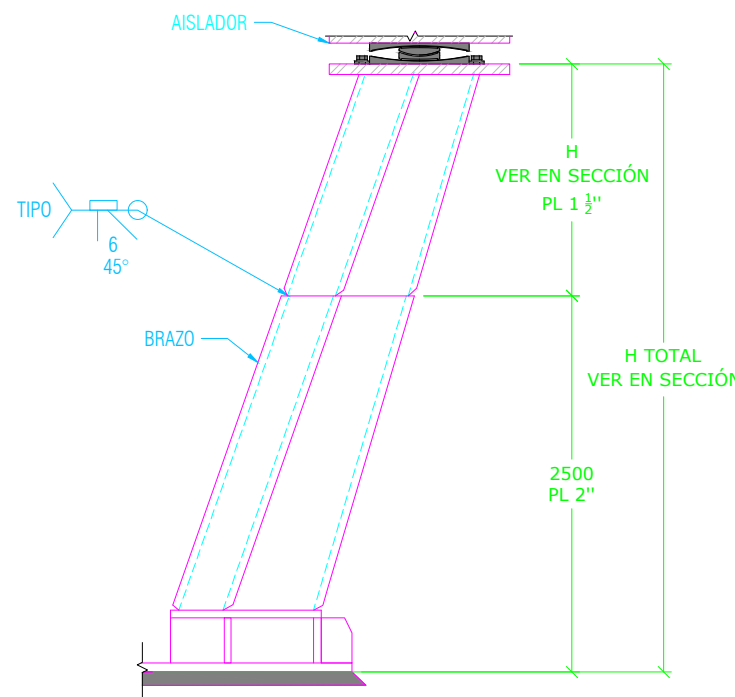
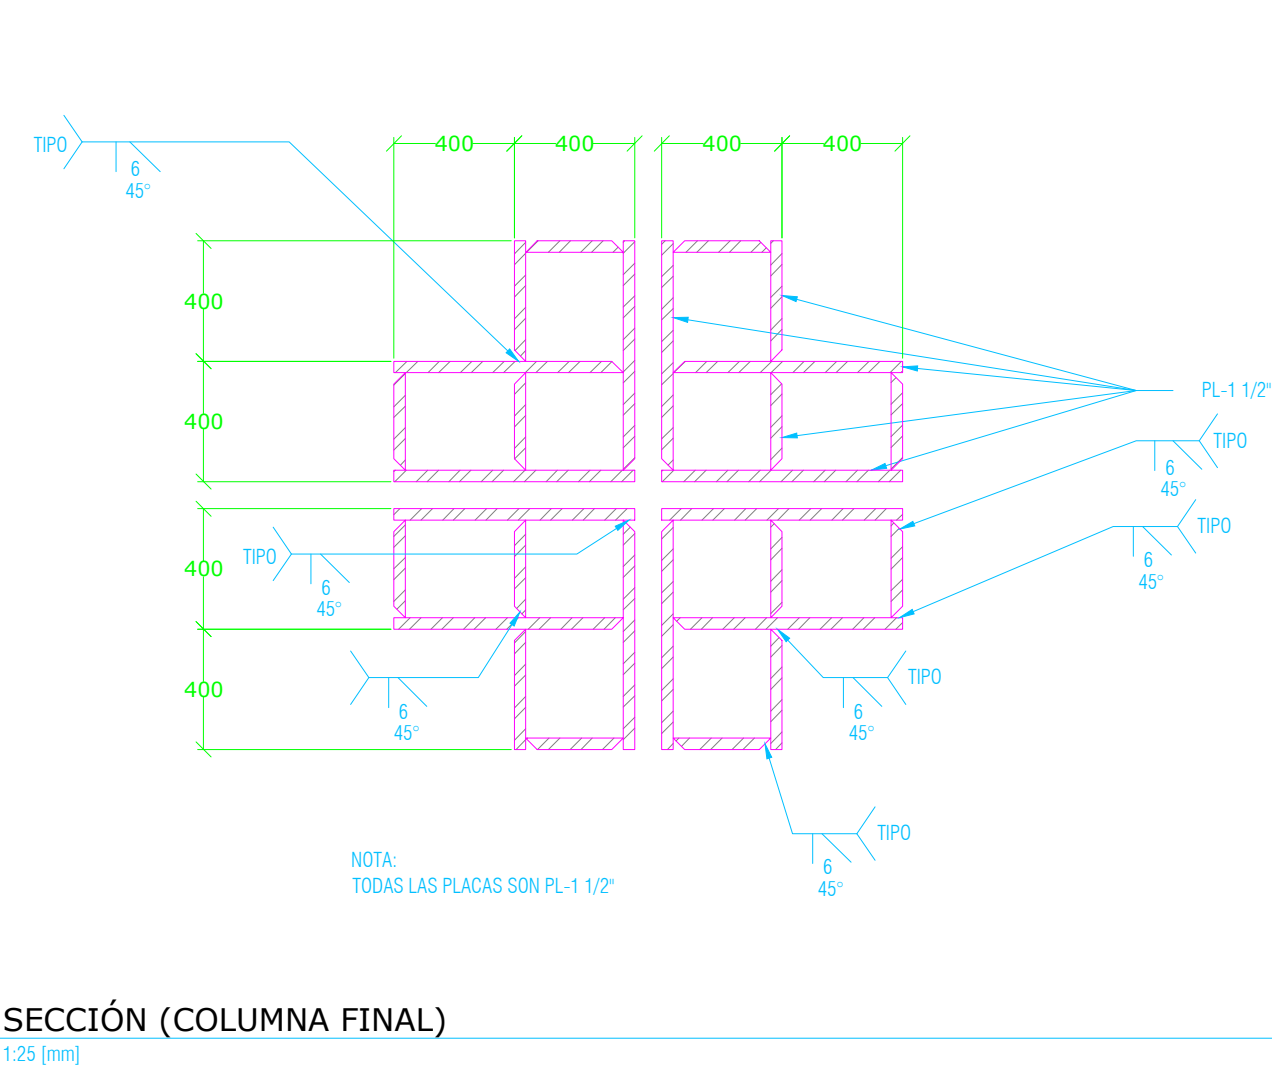
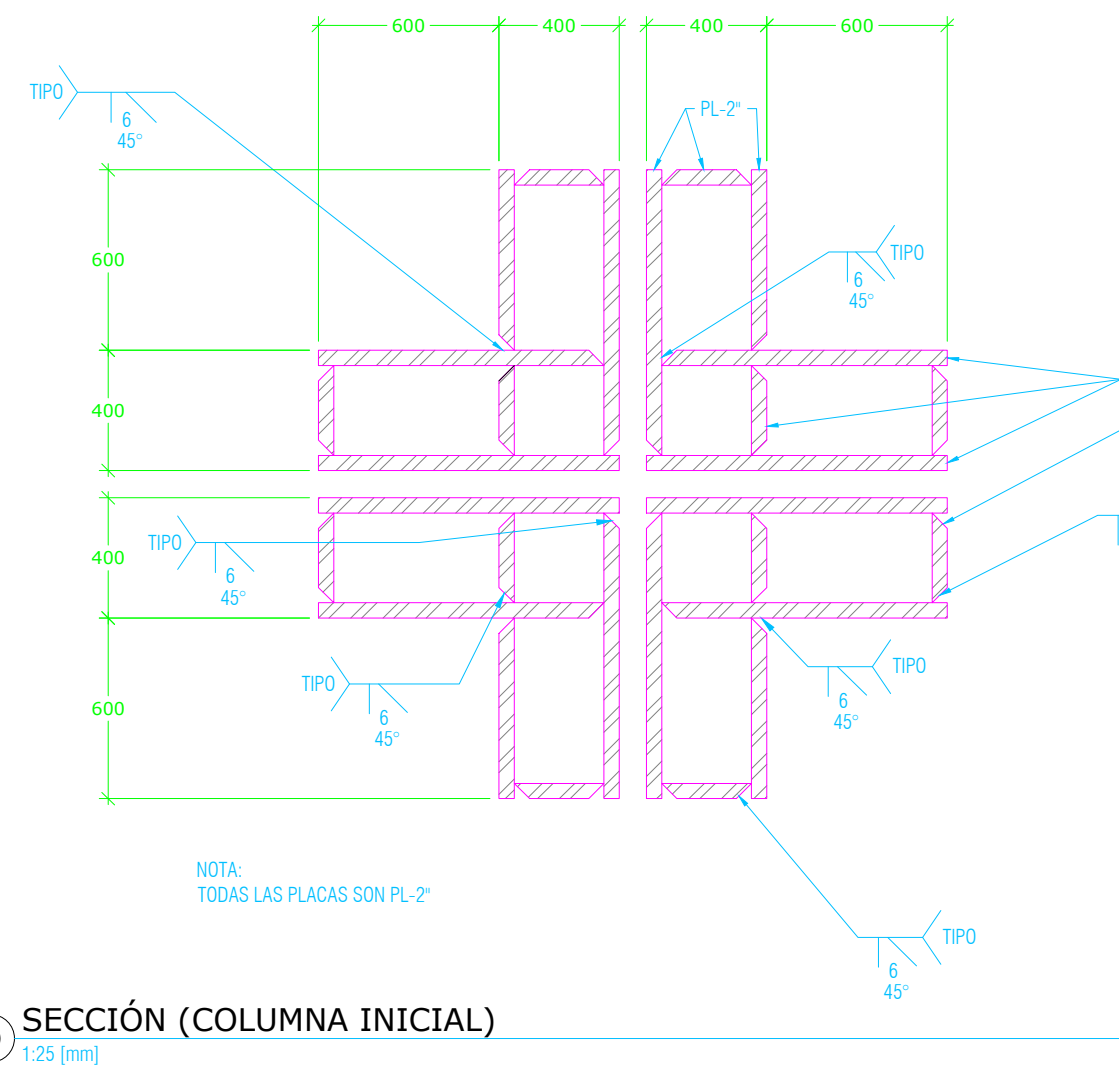
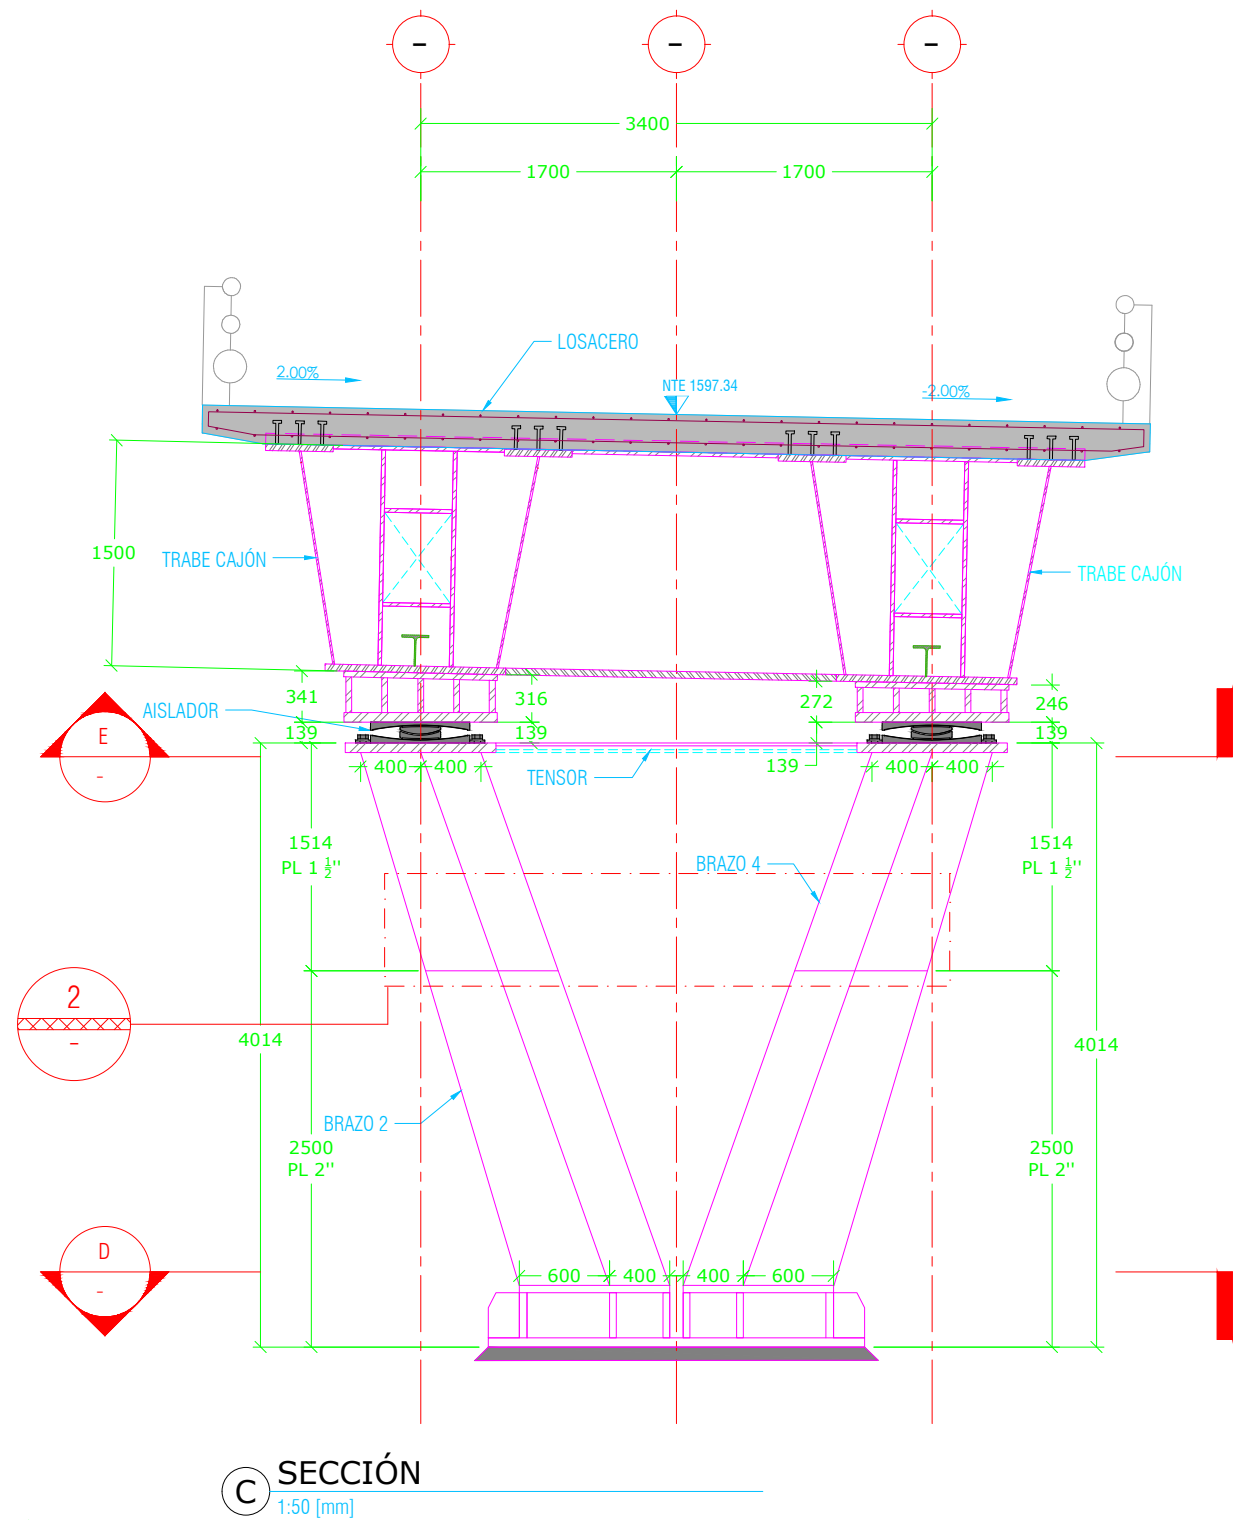
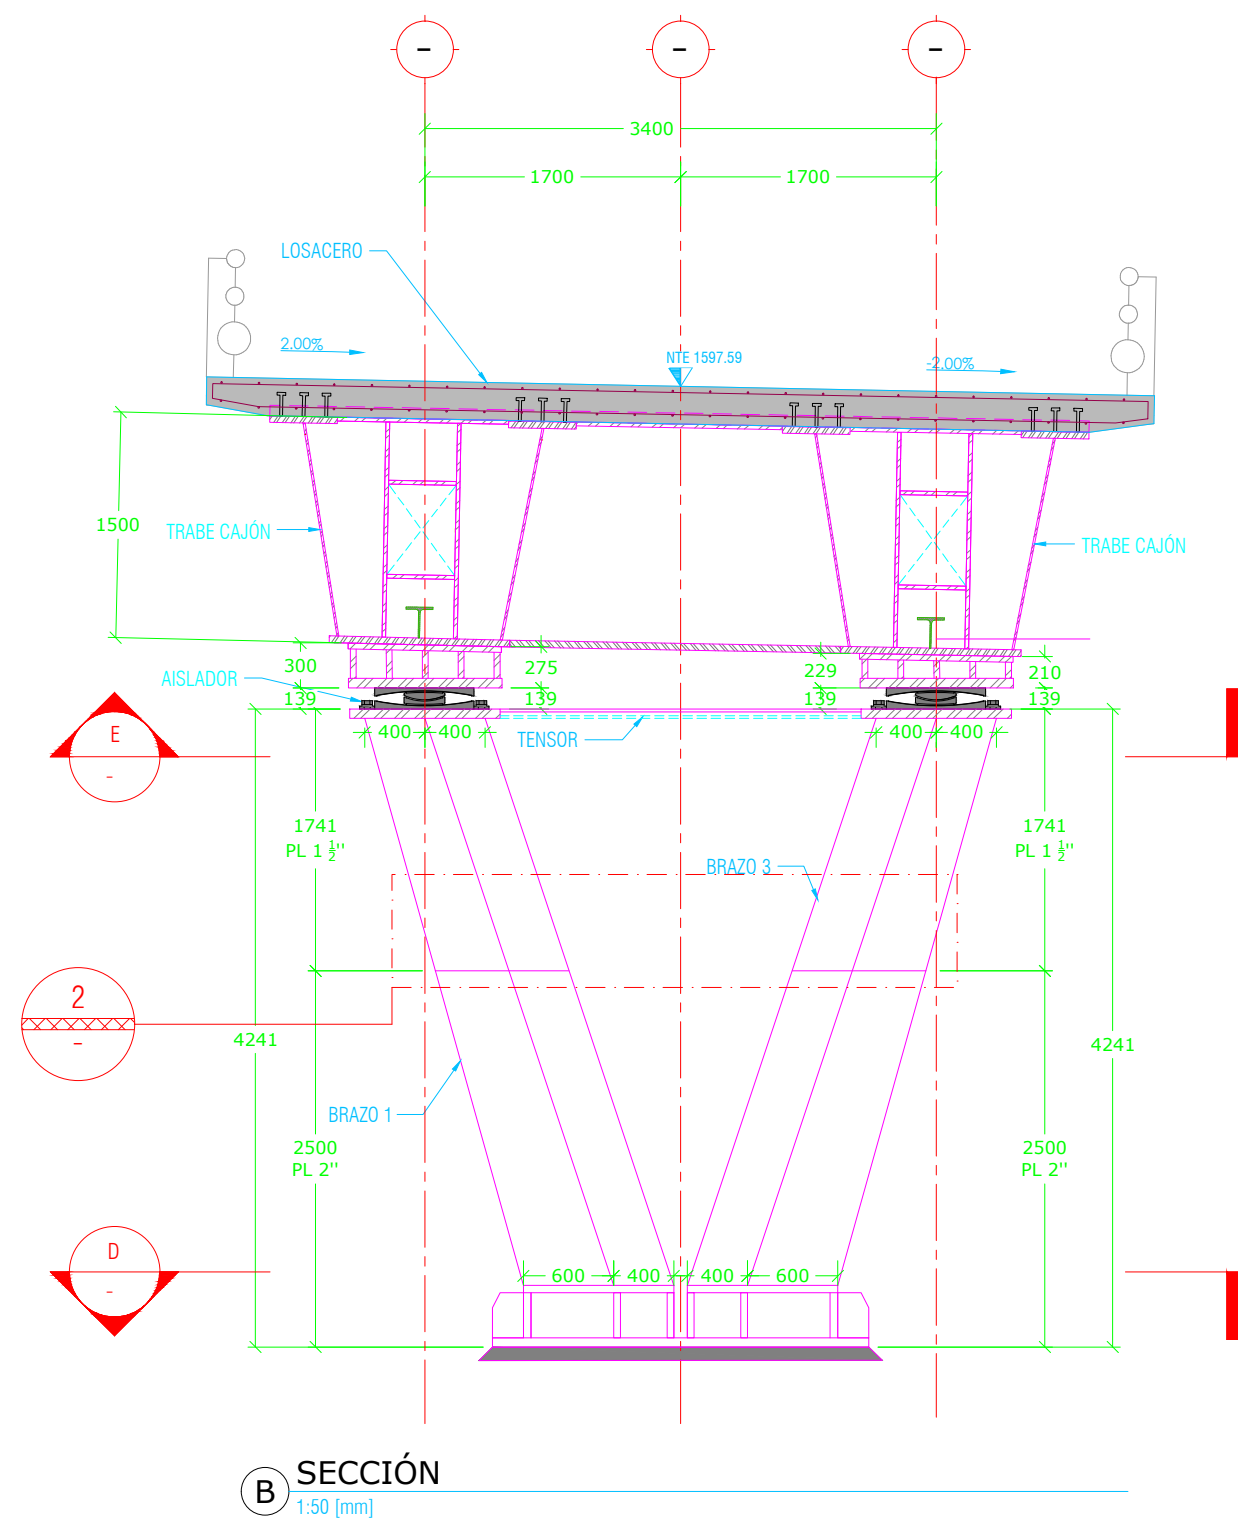


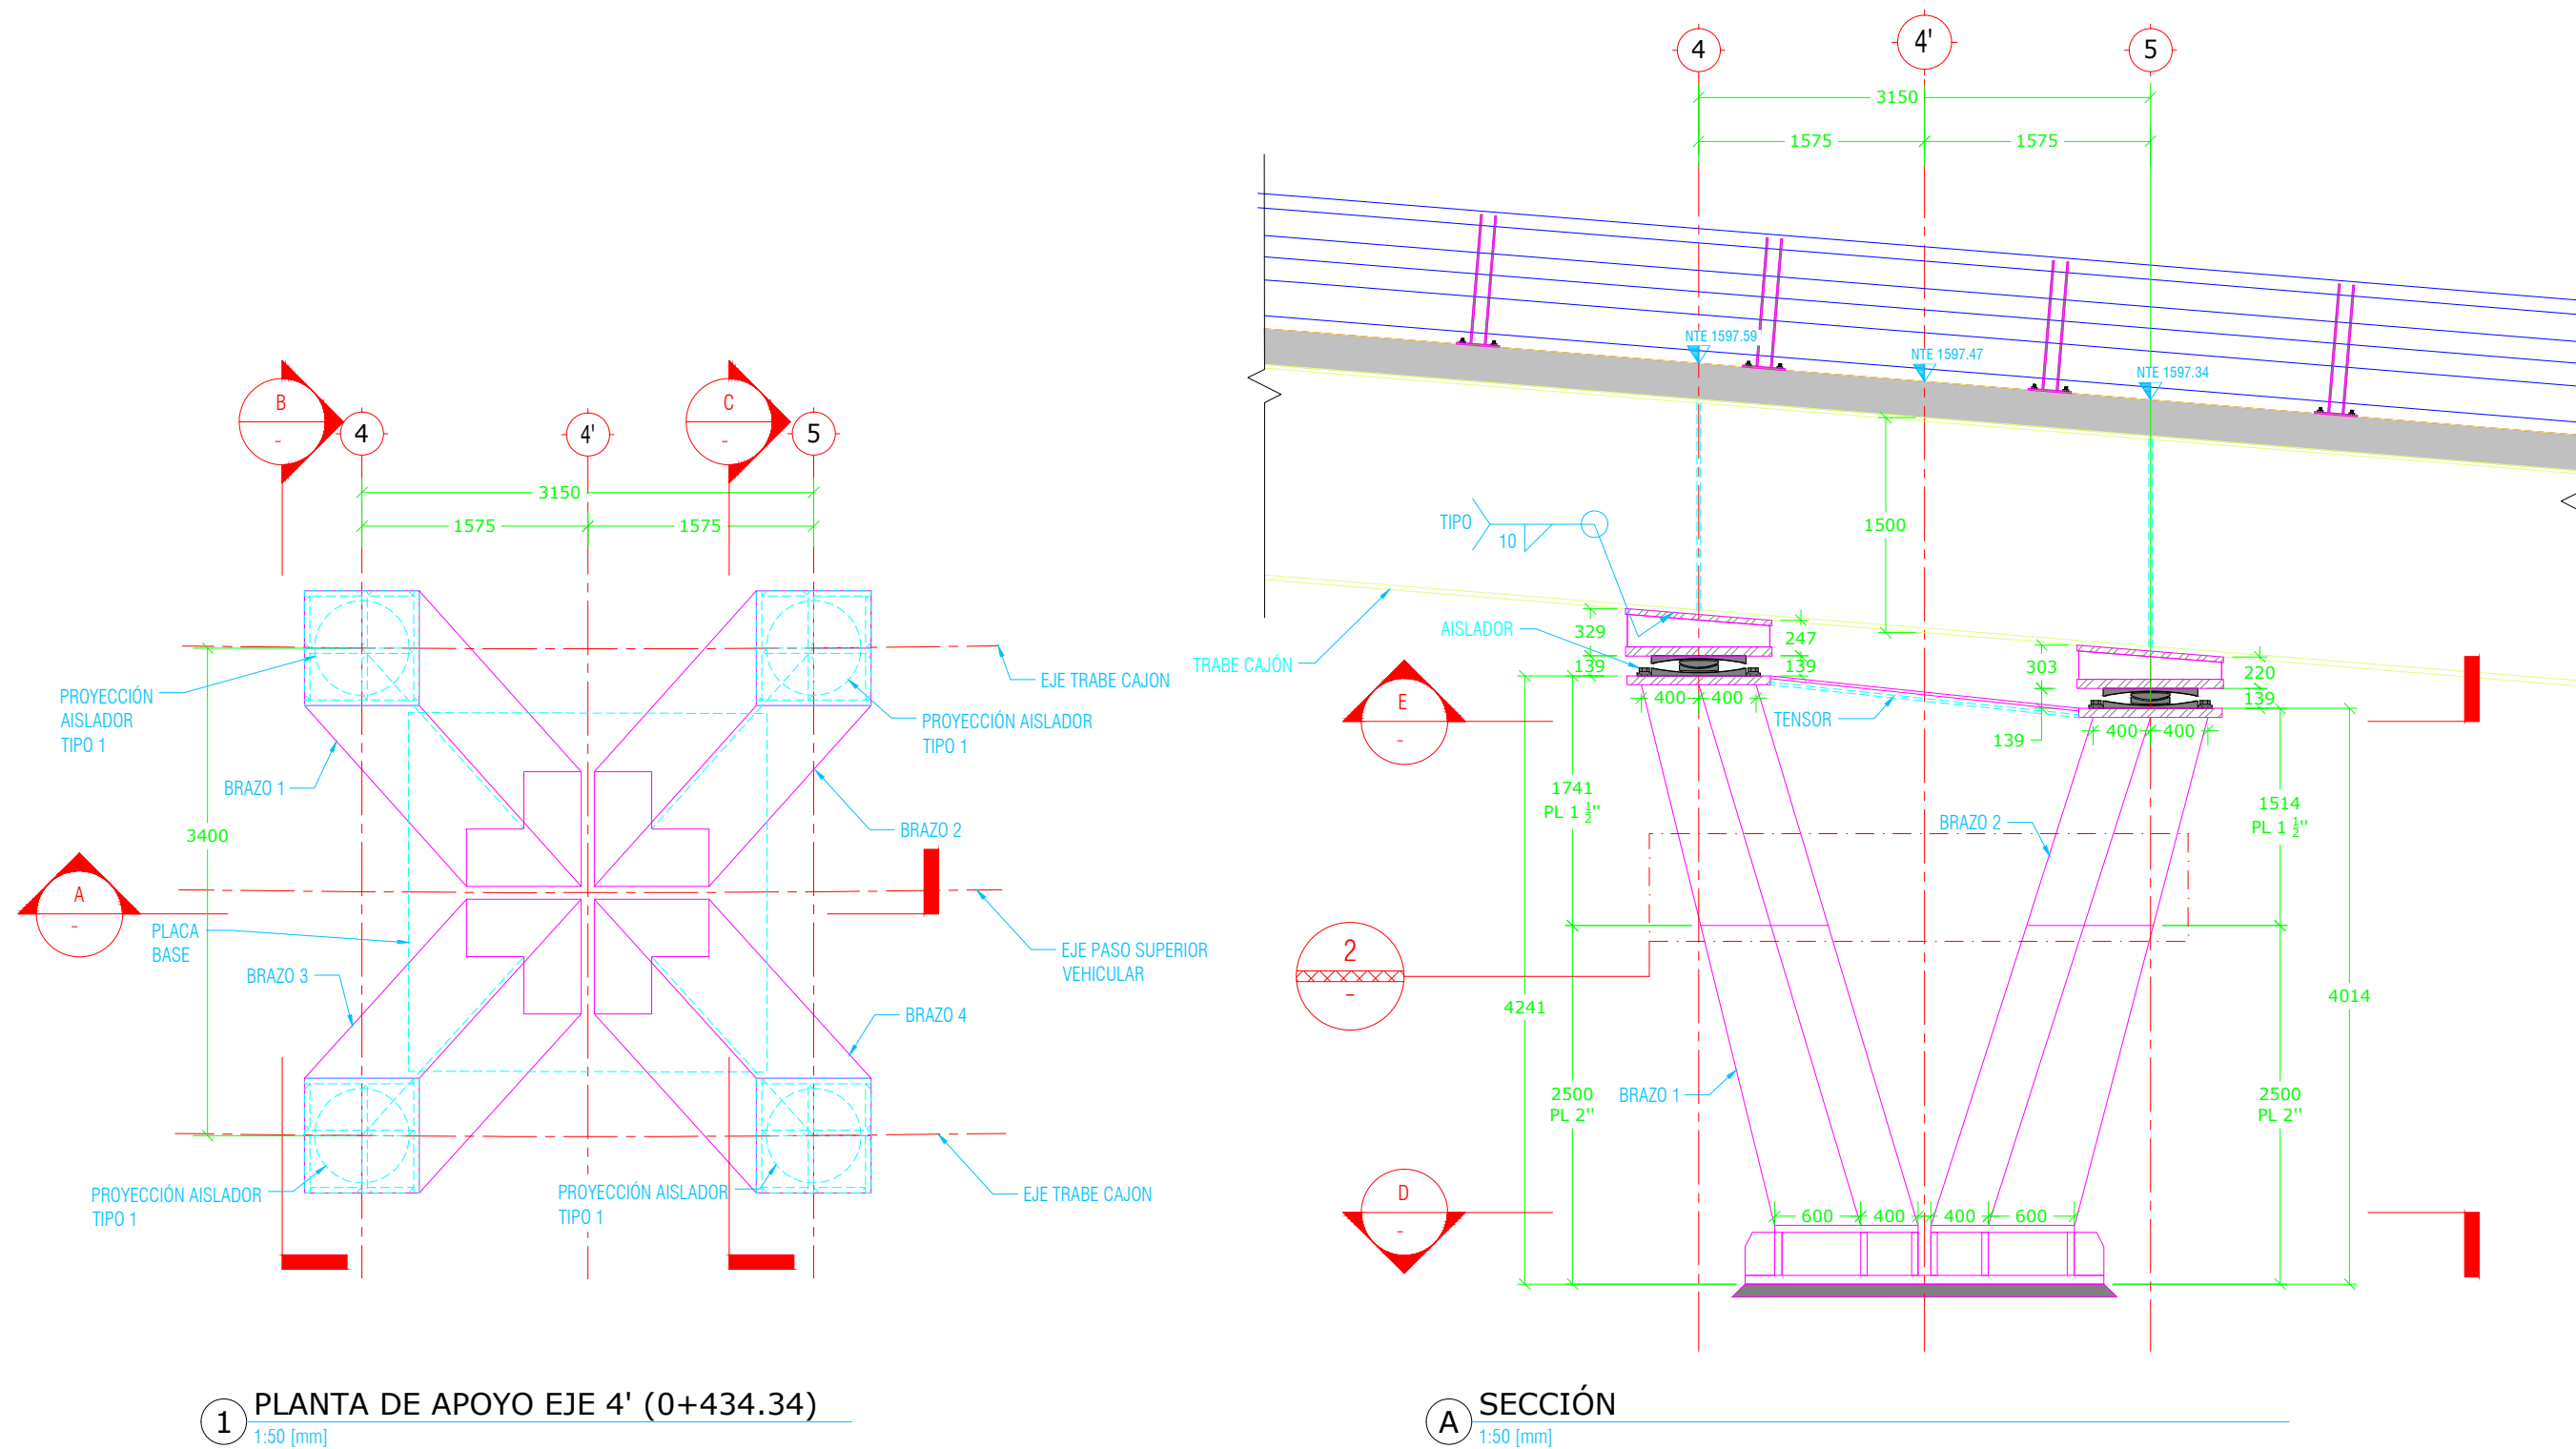





D SECCIÓN (COLUMNA INICIAL)
1:25 [mm]

E SECCIÓN (COLUMNA FINAL)
1:25 (mm)

2 CONEXIÓN EN CAMBIO DE PLACA

3 VISTA ESQUEMÁTICA APOYO TIPO 1
1:50 [mm]

5 DETALLE DE CONEXIÓN EN ESQUINA

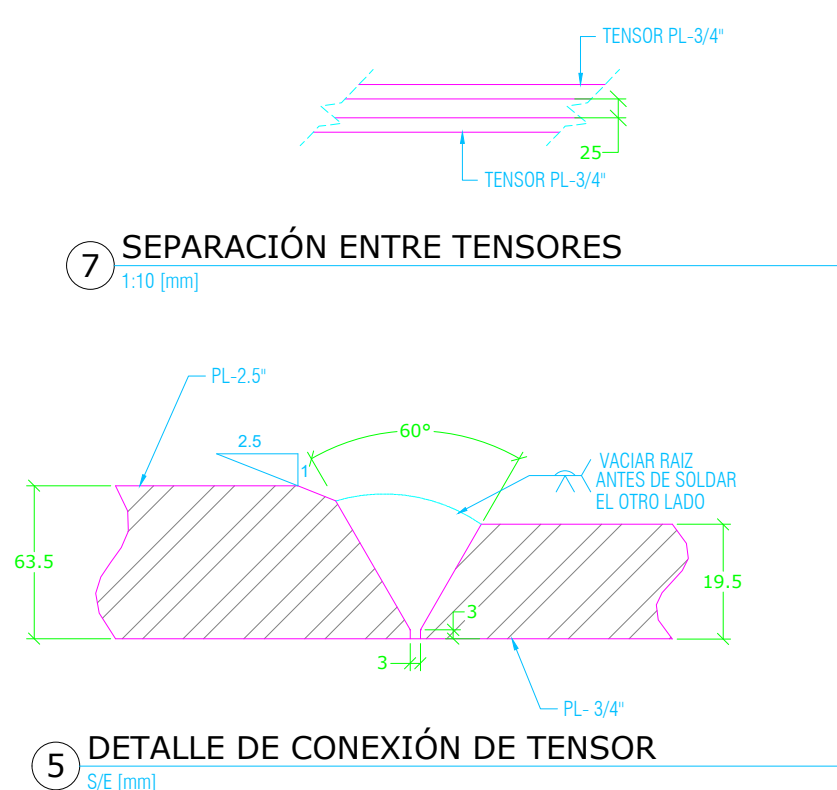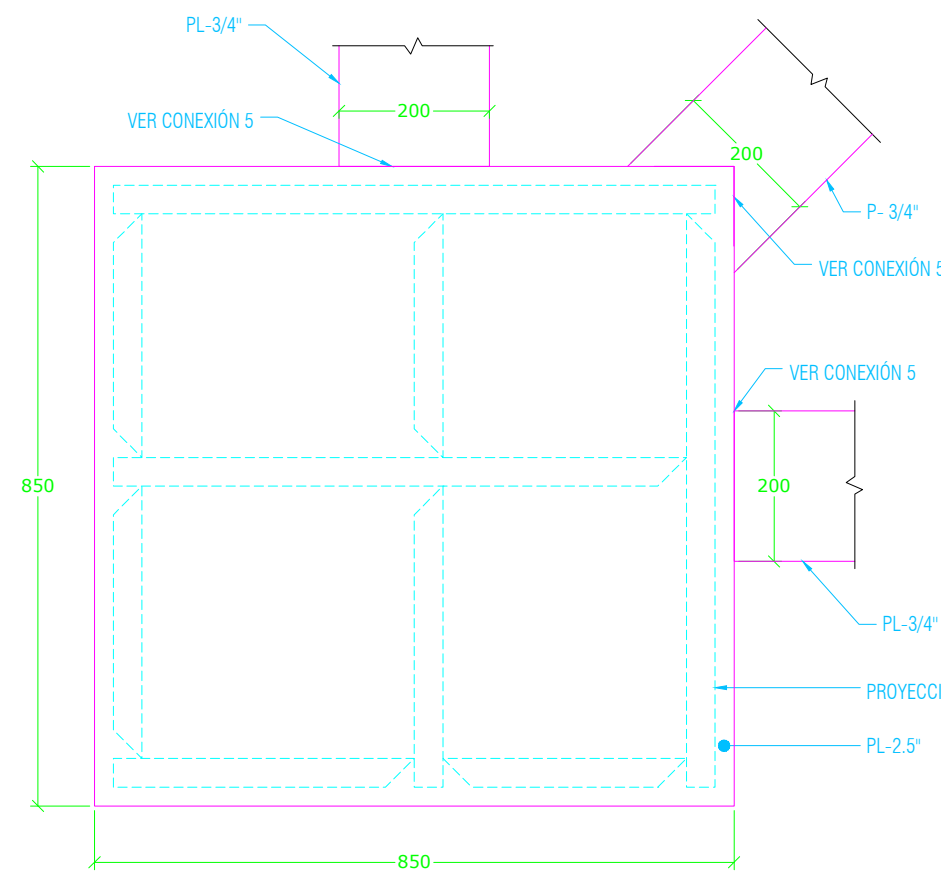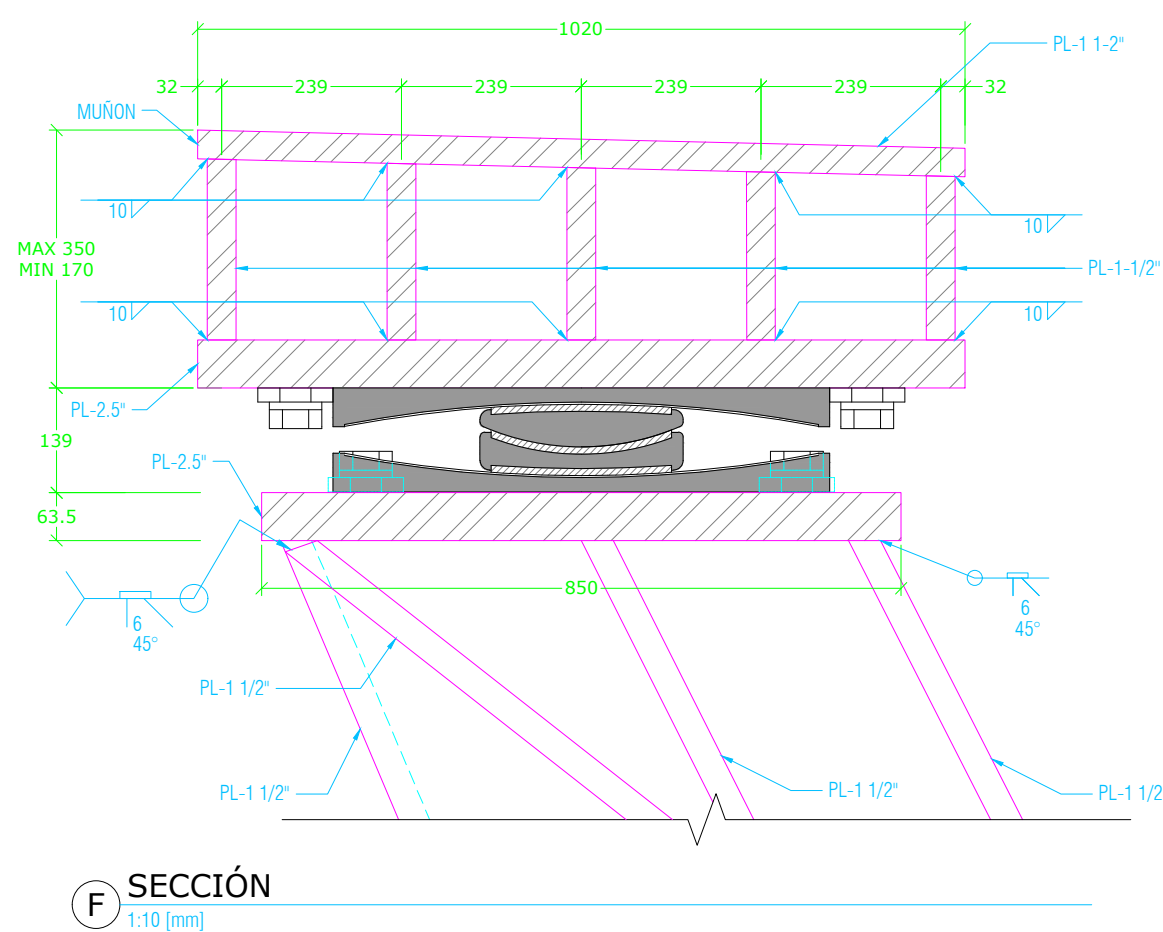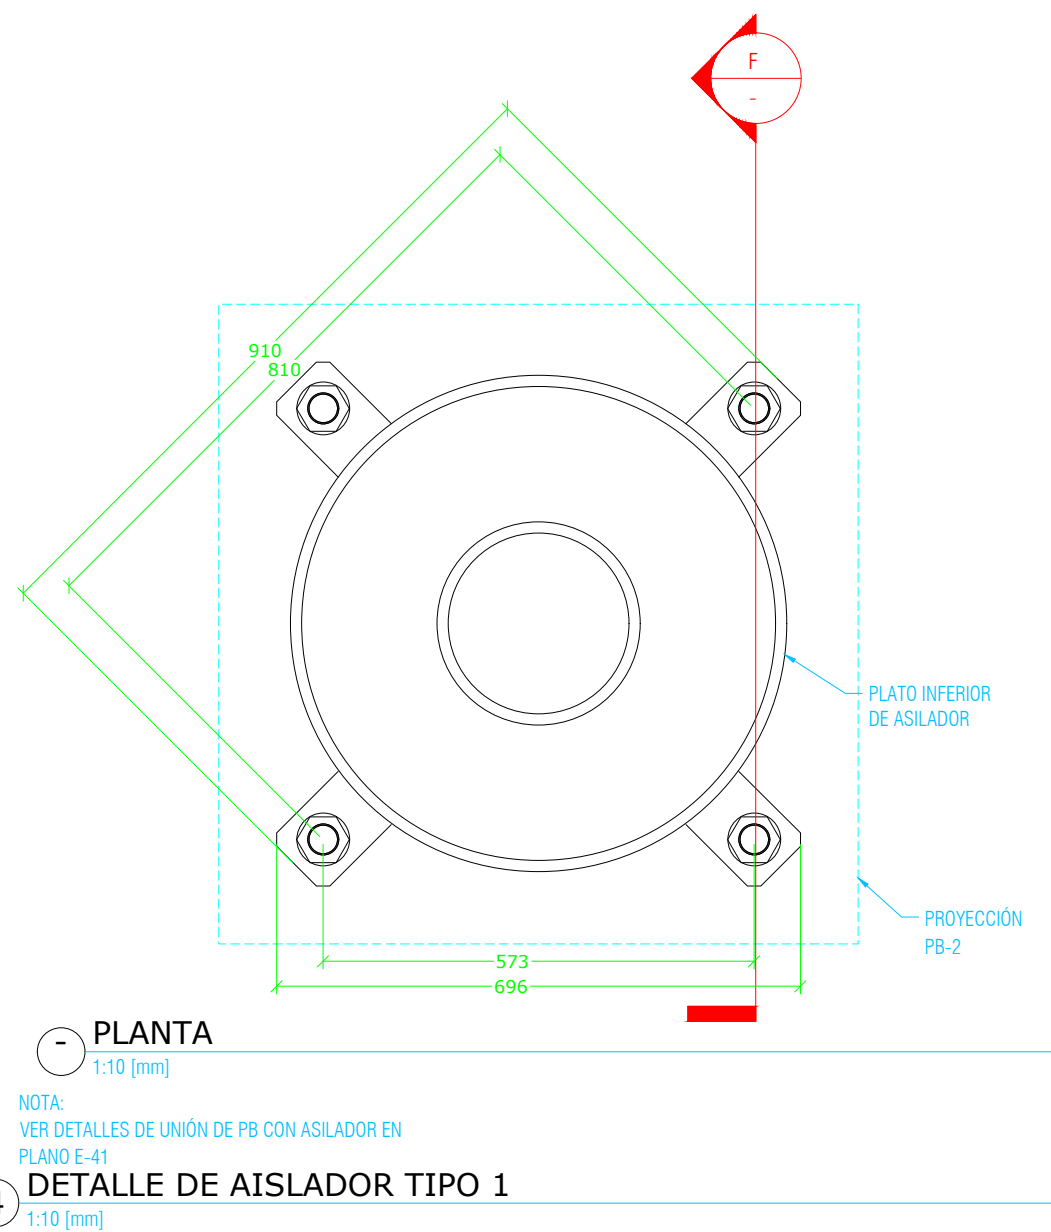

6 DETALLE DE UNIÓN TENSOR A COLUMNA
1:10 (mm)

TABLA ABREVIATURAS

[illegible]

SIMBOLOGÍA

	PL ACERO
	CONTINUIDAD VERTICAL Y HORIZONTAL EN ELEMENTOS
	HUECO Y DUCTO
	INDICA NIVEL
	SECCIÓN
	ELEMENTOS DE CONCRETO
	NIVEL DE PISO TERMINADO
	CONTRAFLECHA
	LLAMADO DE DETALLES
	SUELO
	PLANTILLA DE CONCRETO
	COLUMNA / CASTILLO

Nombre del proyecto:

4, municipio de Zapopan, Jalisco

Contenido del plano:
PLANTA, SECCIONES Y DETALLES DE COLUMNAS EJE 4'
(D+434.34)

o. Contrator:

OPI-MUN-RM-IM-LP-060-2025

Director de Obras Públicas e Infraestructura:

Ing. Ismael Jauregui Castañeda

ente de la Unidad de Estudios y Proyectos:

Arq. Edwin Aguiar Escatel

Supervisor de área: Ing. Norberto Esau Romero Joya	Supervisor del Proyecto: Ing. Salvador Hernández Pacheco
--	--

Arq. Miguel Eduardo
Echauri Corona
Representante técnico
Metro Arquitectura

Ubicación:
Avenida Patria y Avenida Universidad
Col. Santa Isabel - Jardines Universidad

Fecha: Enero 2025

Escala: Indicada

E-56

ALBA
PROYECTO ESTRUCTURAL
PLANOS APROBADOS
PARA SU CONSTRUCCIÓN

ESTOS PLANOS SON DE INGENIERÍA BÁSICA, NO DEBERÁN TOMARSE PARA REALIZAR TRAZO EN OBRA, LAS COTAS Y NIVELES DEBERÁN CORROBORARSE CON EL PROYECTO ARQUITECTÓNICO Y NOTIFICAR A ESTE DESPACHO EN CASO DE DIFERENCIAS.
EN CASO DE DISCREPANCIA ENTRE LAS COTAS Y MEDIDAS TOMADAS A ESCALA SIEMPRE REGISTRAR LAS PRIMERAS.

