




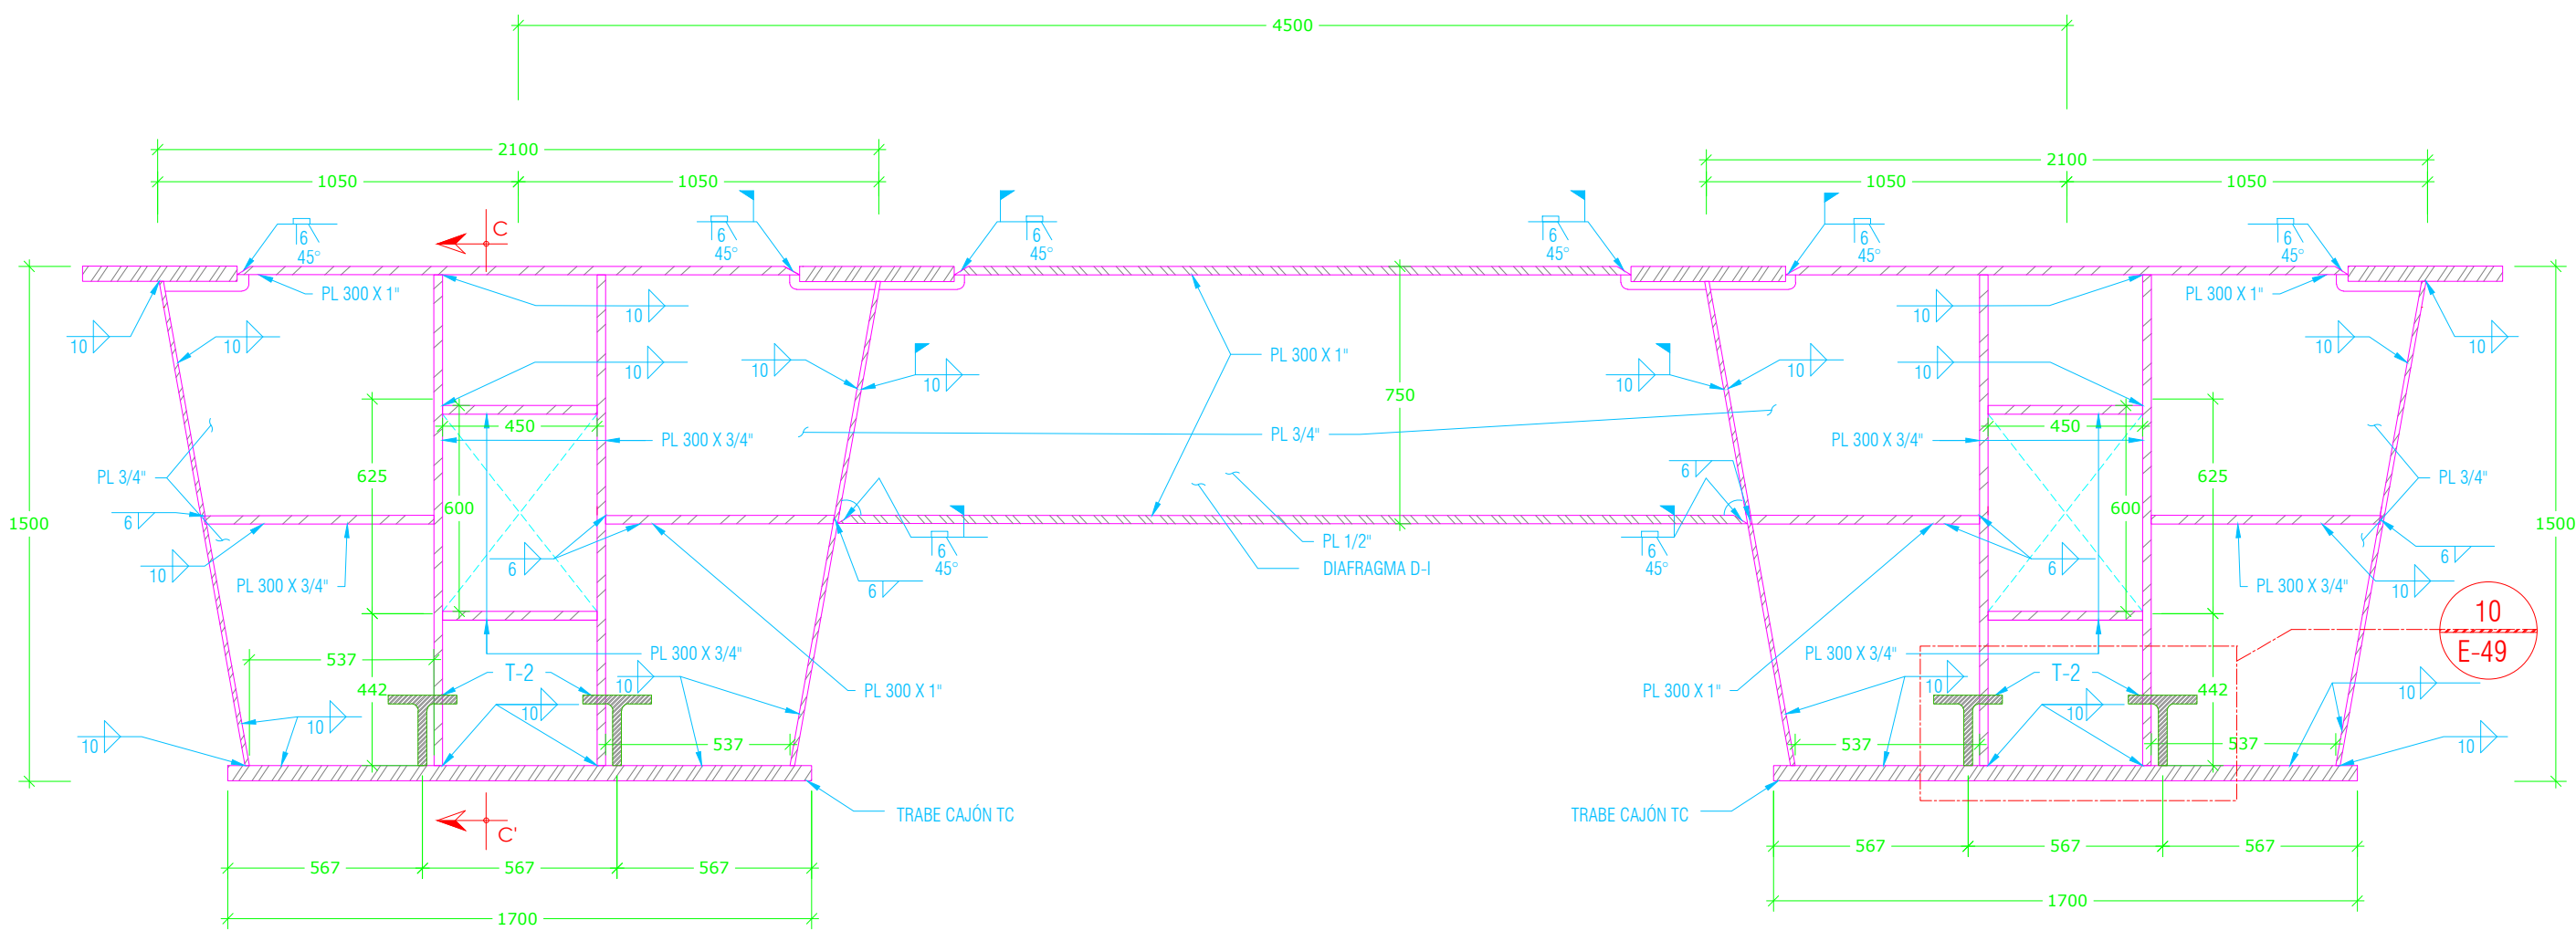


1 SOLDADURA EN DIAFRAGMA INTERMEDIO (D-1)
ESC. 1:20 [mm]

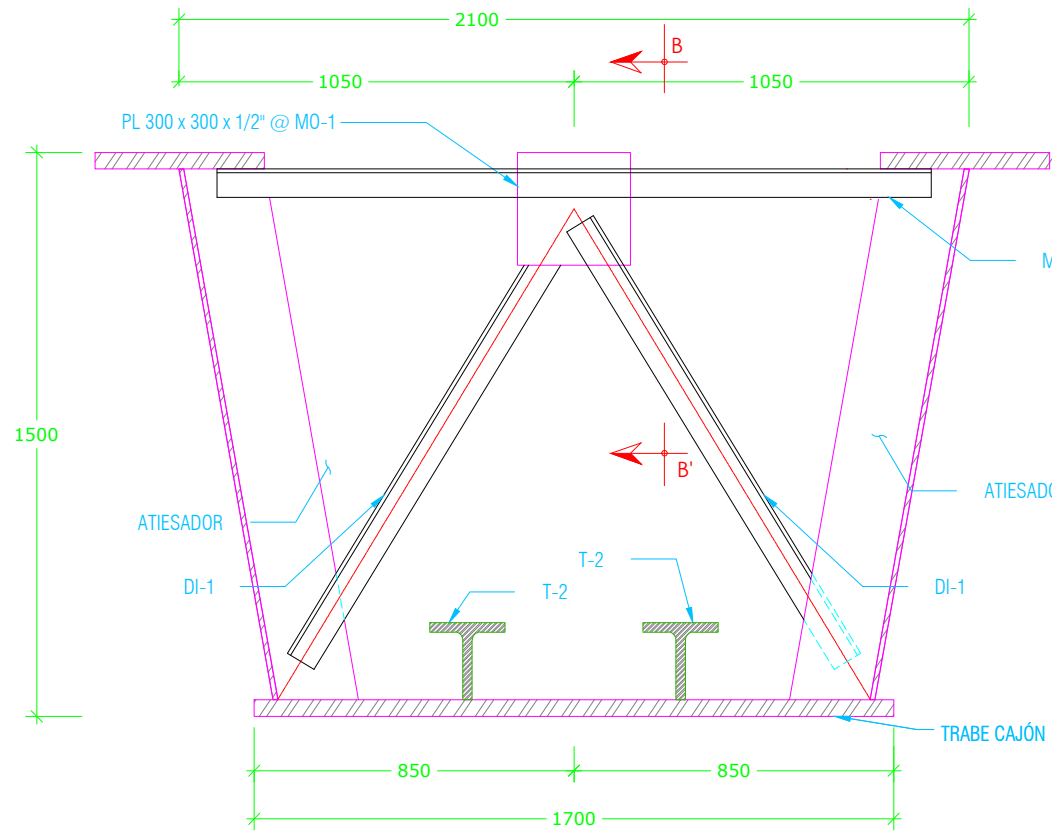


2 ARRIOSTRAMIENTO LATERAL Y HORIZONTAL
ESC. 1:20 [mm]
ACERO A-709G/50 EN PLACAS QUE FORMAN LA SECCIÓN CAJÓN

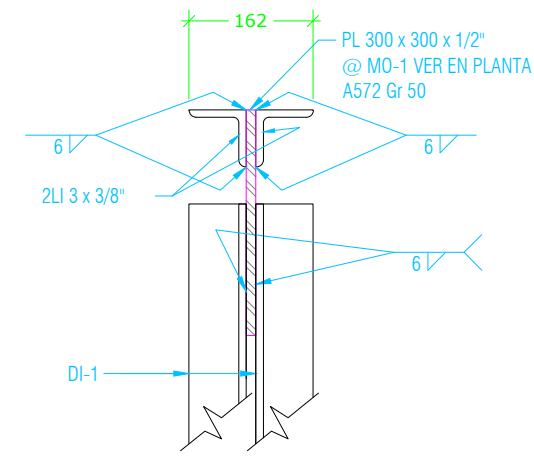


B SECCIÓN
ESC. 1:20 [mm]

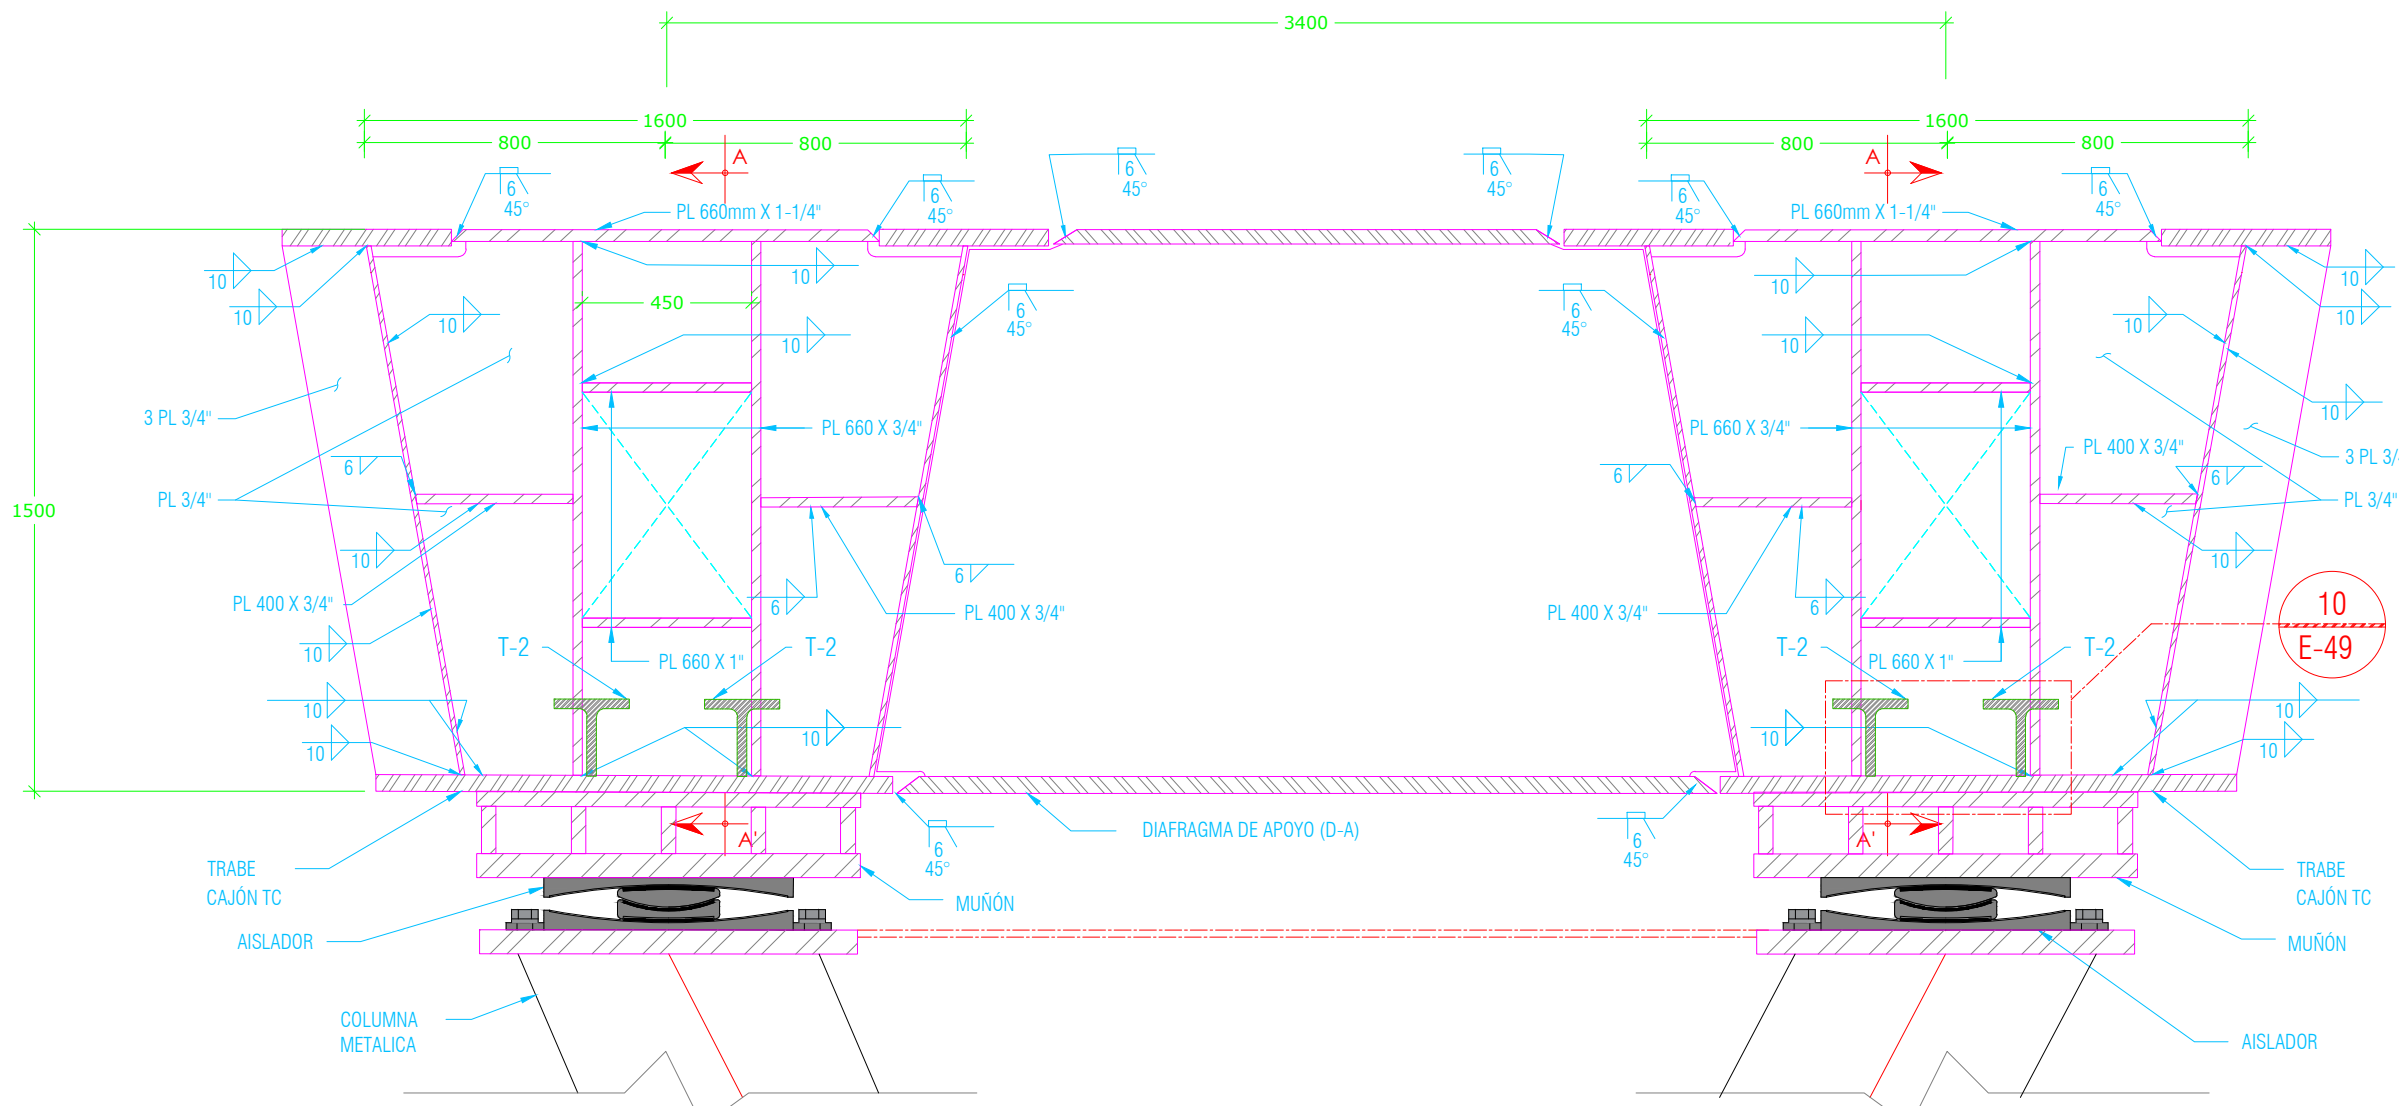


3 DIAFRAGMAS DE APOYO (D-A)
ESC. 1:20 [mm]
ACERO A-709G/50 EN PLACAS QUE FORMAN LA SECCIÓN CAJÓN

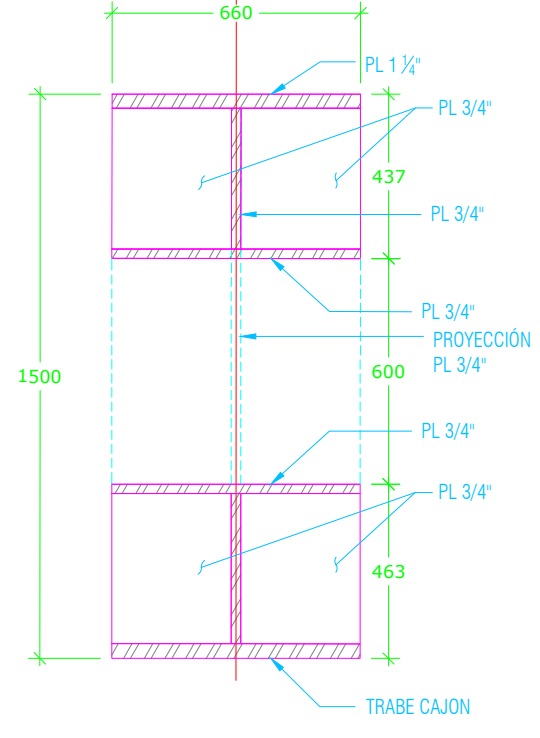


A SECCIÓN
ESC. 1:20 [mm]

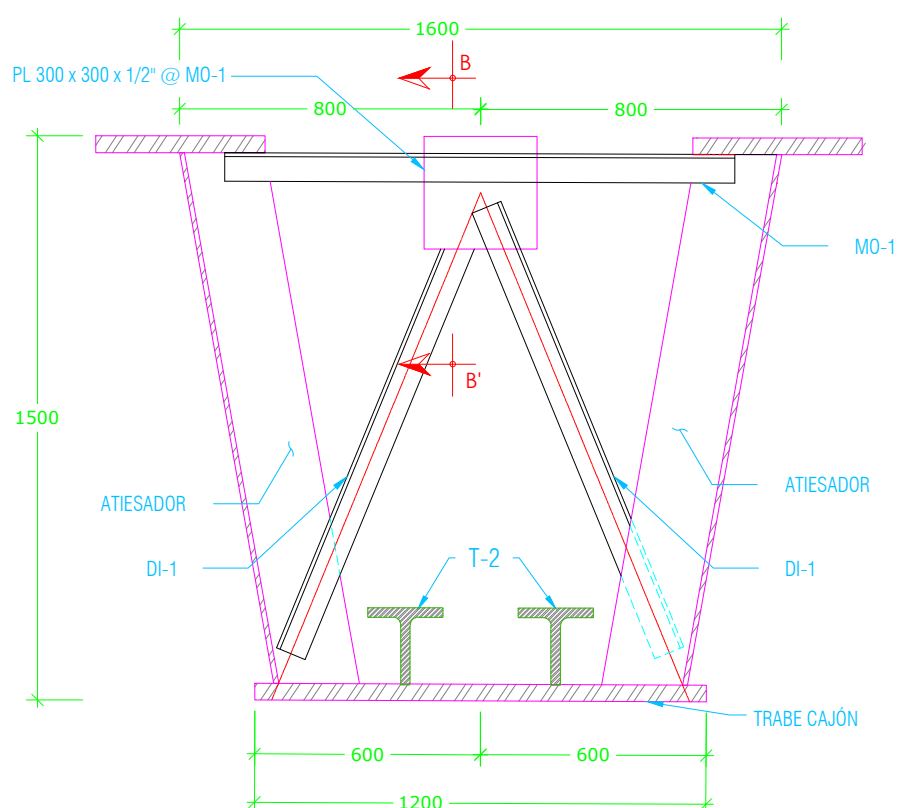


4 ARRIOSTRAMIENTO LATERAL Y HORIZONTAL
ESC. 1:20 [mm]
ACERO A-709G/50 EN PLACAS QUE FORMAN LA SECCIÓN CAJÓN

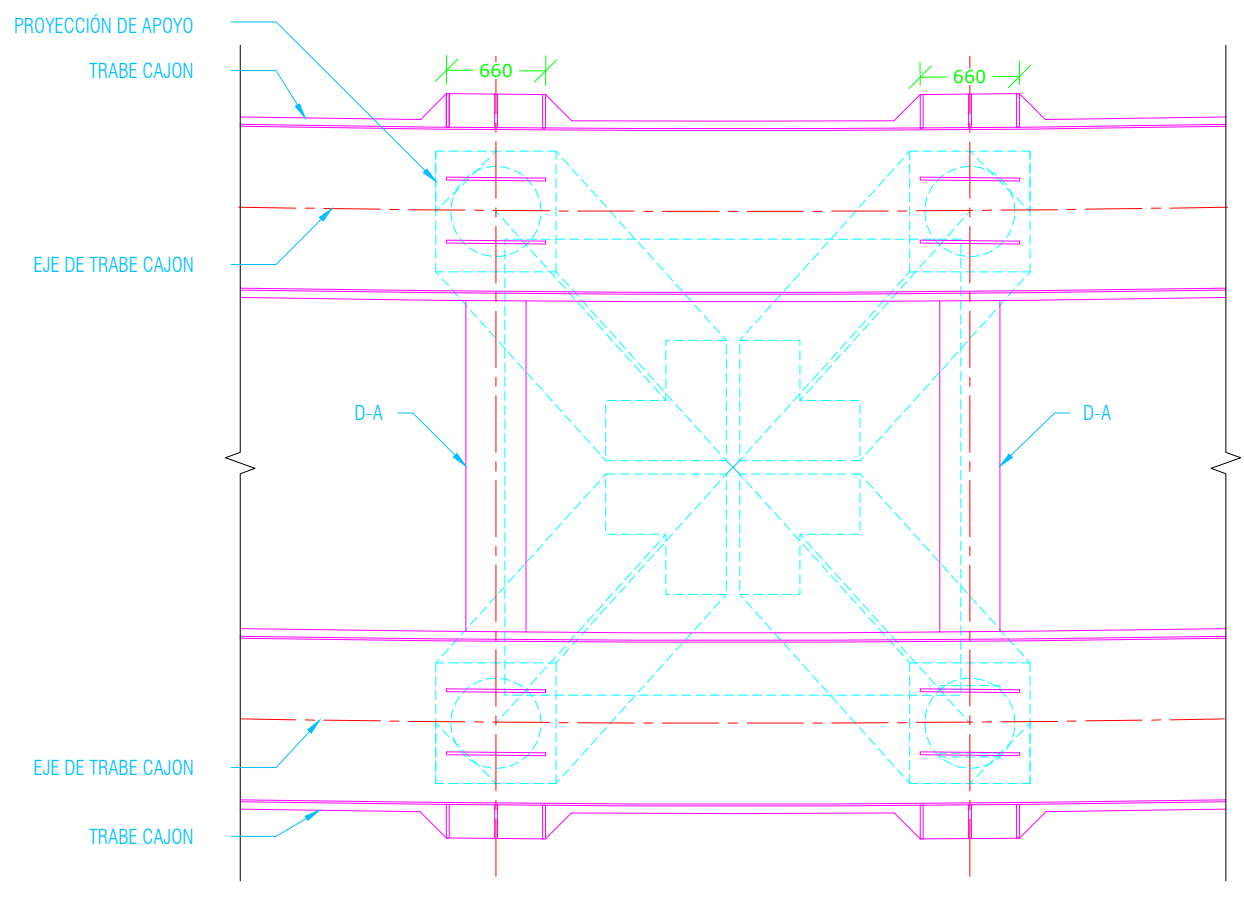

6 *VISTA DE TRABE CAJÓN LECHO INFERIOR
DETALLE DE APOYO TIPO
ESC. 1:50 [mm]

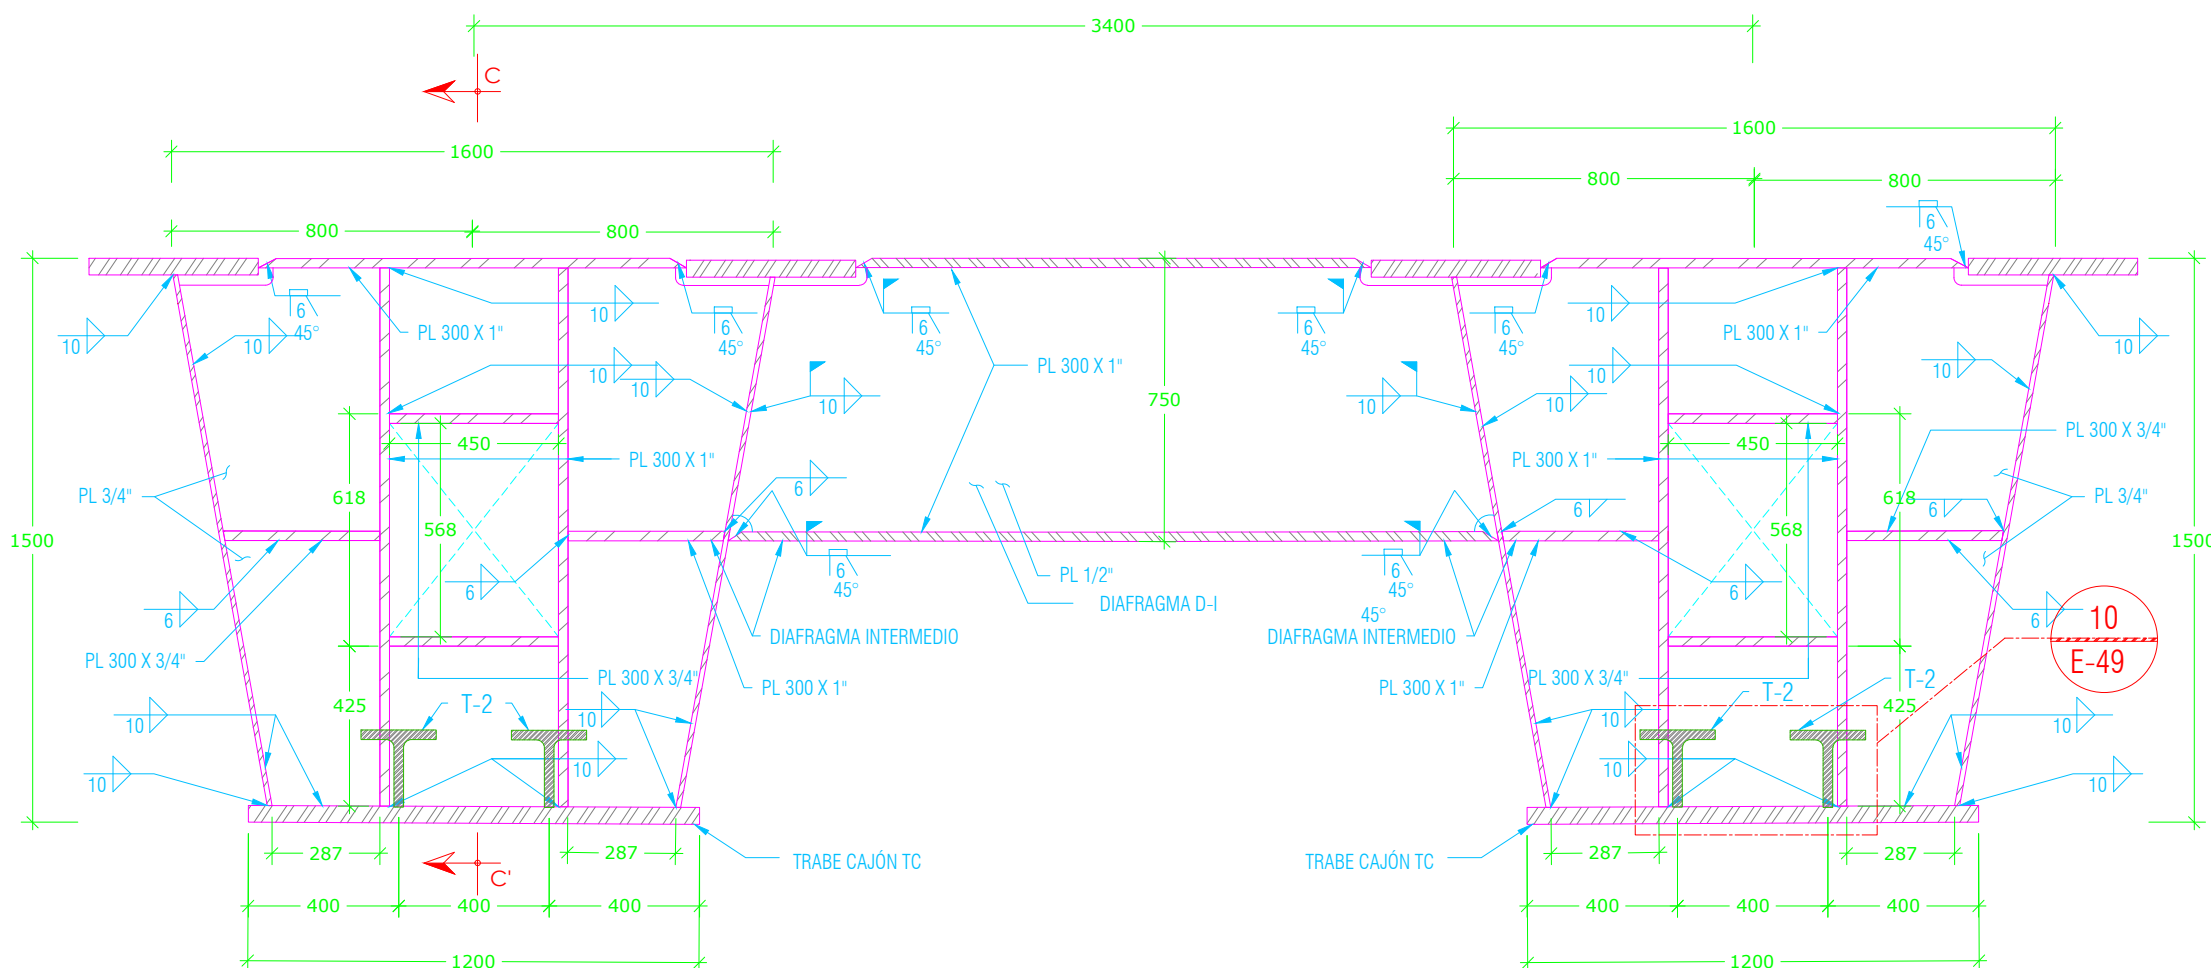



5 SOLDADURA EN DIAFRAGMA INTERMEDIO (D-1)
ESC. 1:20 [mm]

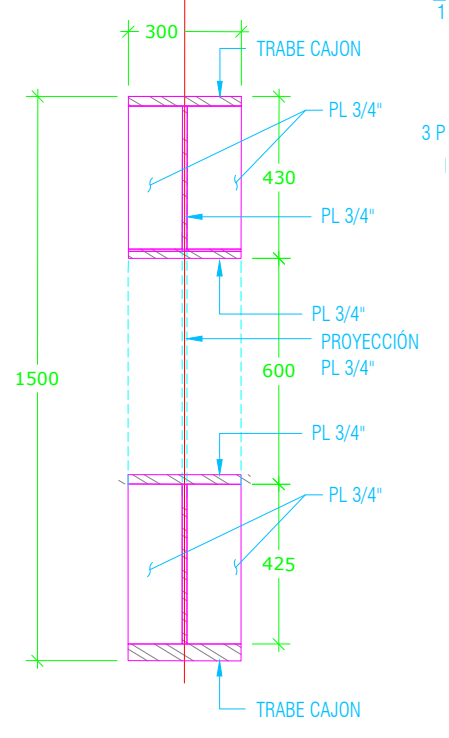

C SECCIÓN
ESC. 1:20 [mm]



ESTOS PLANOS SON DE INGENIERÍA BÁSICA, NO DEBERÁN TOMARSE PARA REALIZAR TRAZO EN OBRA, LAS COTAS Y NIVELES DEBERÁN CORROBORARSE CON EL PROYECTO ARQUITECTÓNICO Y NOTIFICAR A ESTE DESPACHO EN CASO DE DIFERENCIAS. EN CASO DE DISCREPANCIA ENTRE LAS COTAS Y MEDIDAS TOMADAS A ESCALA SIEMPRE REGISTRAR LAS PRIMERAS.

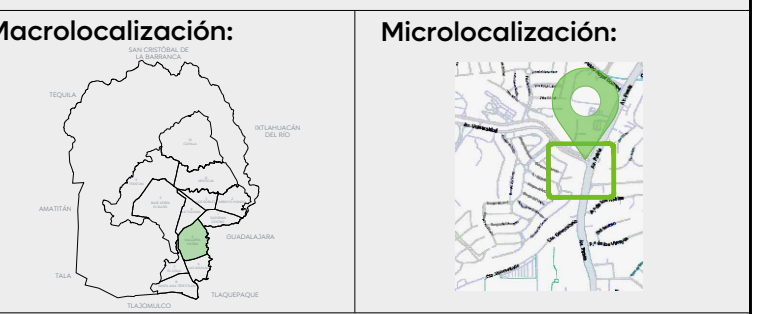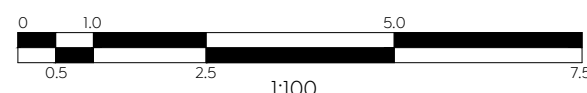

Alcances Generales:

Simbología:
Los alcances de la etapa 04, corresponden a la estructura metálica del puente, desde la placa base hasta los parapetos.
Cualquier duda se debe corroborar en catálogo en coordinación con la supervisión de obra.

Notas:

Nombre del proyecto: Construcción del nodo vial en av. Patria y av. Universidad, etapa 04, municipio de Zapopan, Jalisco	
Contenido del plano: DETALLES TRABES CAJÓN (4-4)	
No. Contrato: DOP-MUN-RM-IM-LP-060-2025	
Director de Obras Públicas e Infraestructura: Ing. Ismael Jauregui Castañeda	
Jefe de la Unidad de Estudios y Proyectos: Arq. Edwin Aguilar Escotel	
Jefe de área: Arq. Norberto Esau Romero Joya	Supervisor del Proyecto: Ing. Salvador Hernández Pácheo
Empresa: Arq. Miguel Eduardo Echauri Corona Representante técnico Metro Arquitectura	
Ubicación: Avenida Patria y Avenida Universidad Col. Santa Isabel - Jardines Universidad Zapopan, Jalisco	

Estructural