



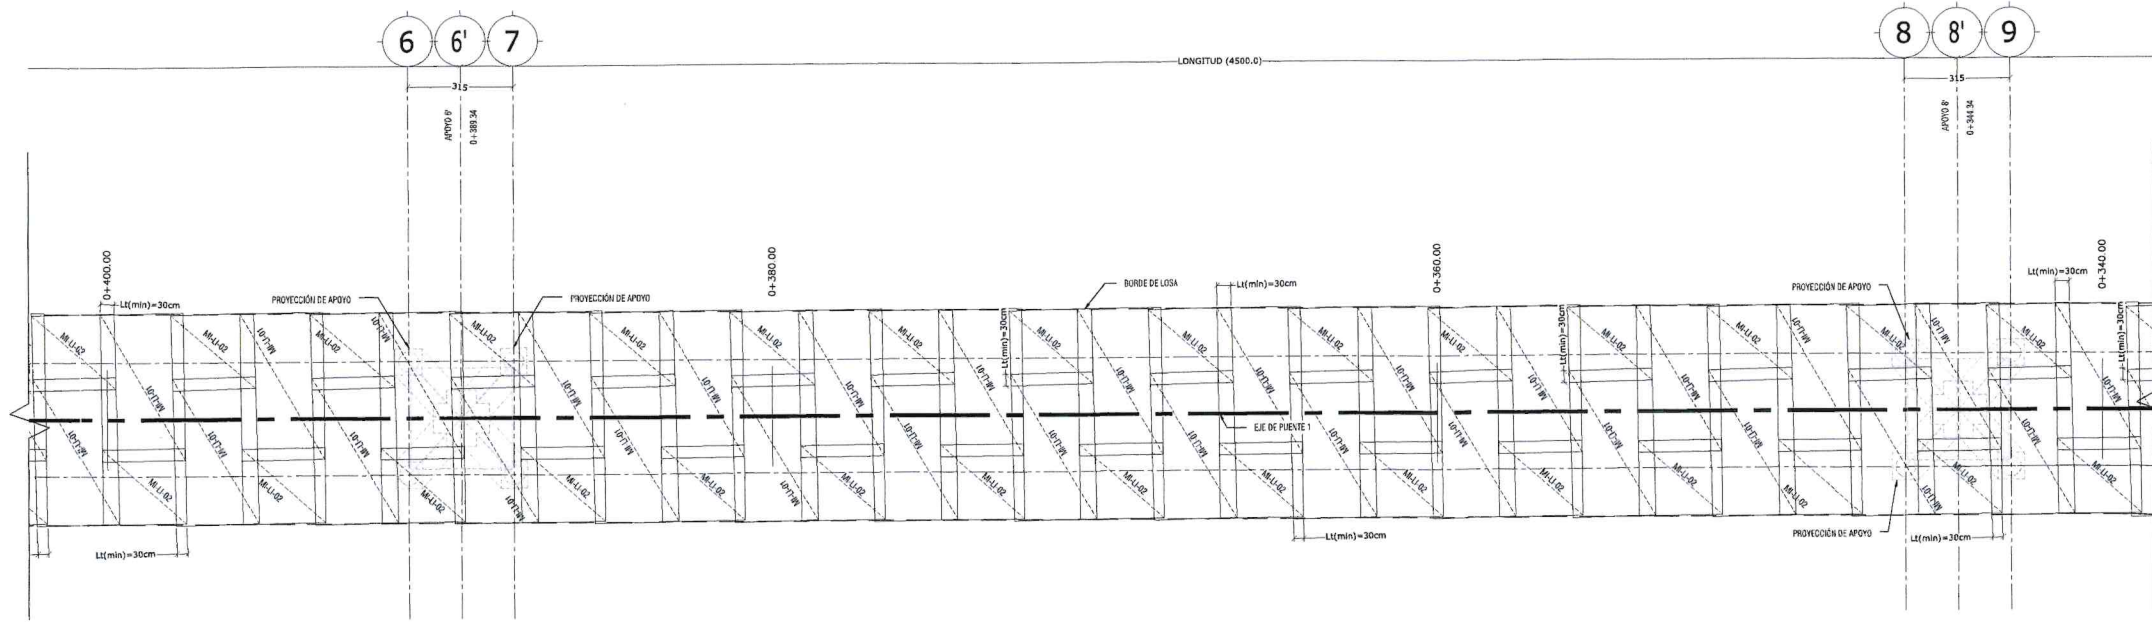

1 PLANTA LECHO INFERIOR DE LOSA (3-6)
Escala: 1:100 (cm)
Fz = 350 kg/cm²

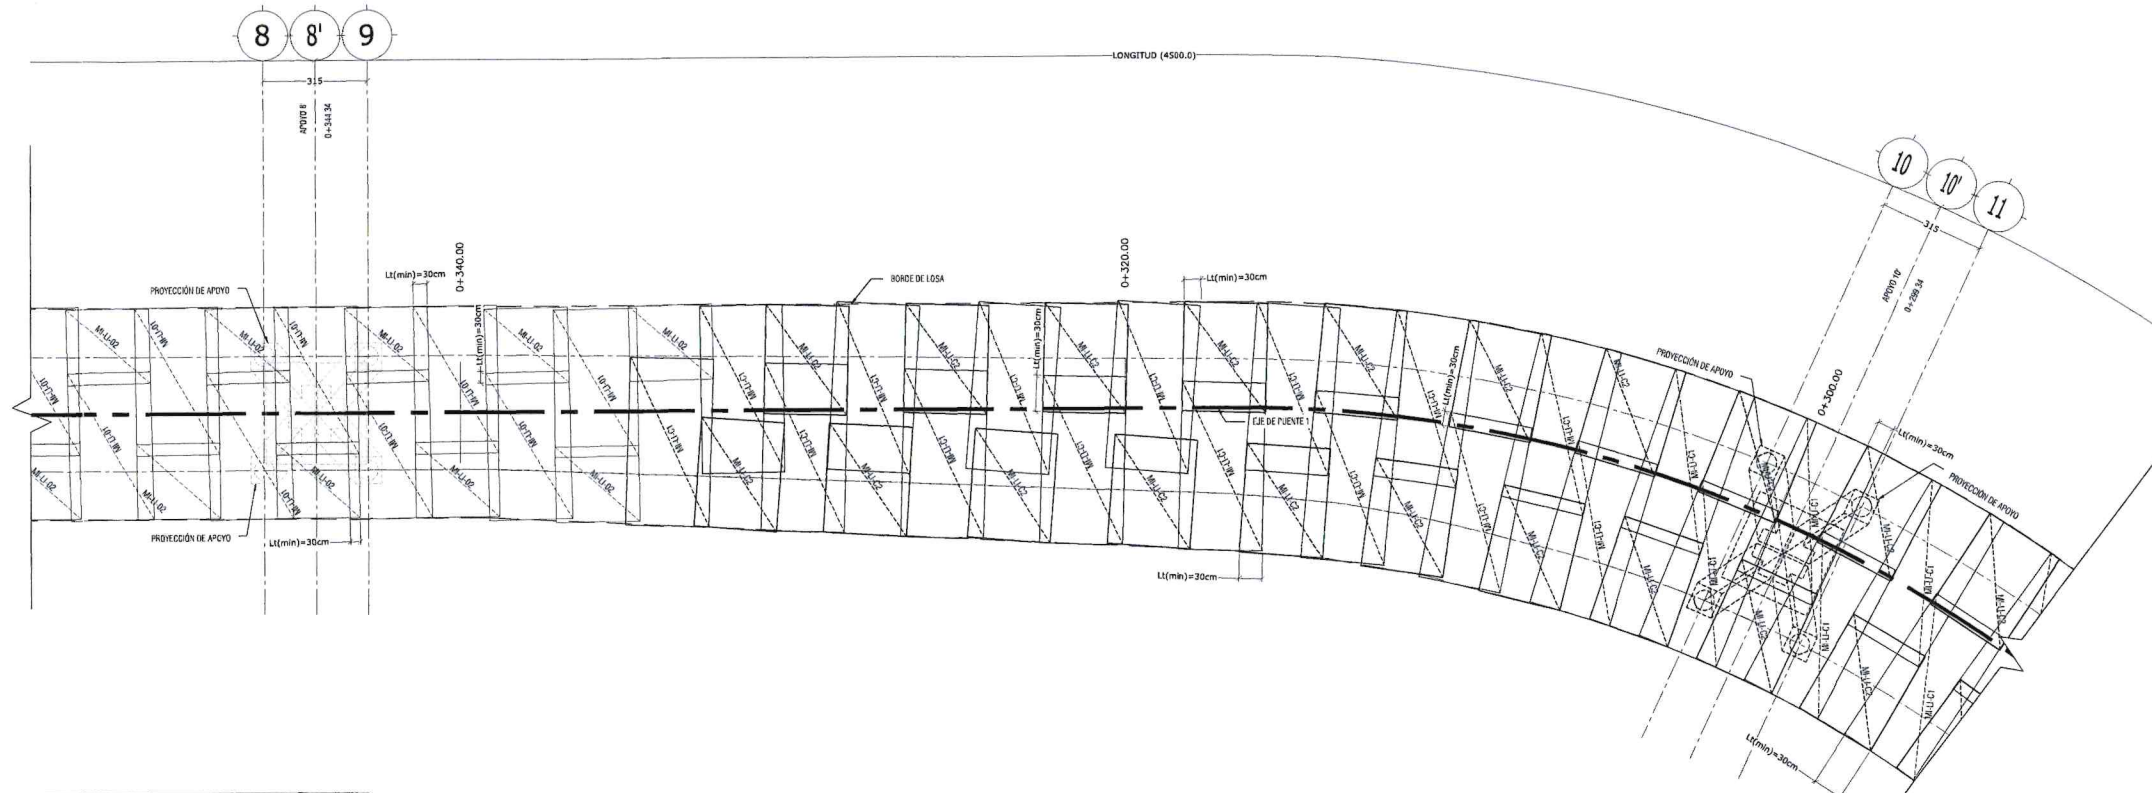

NOTA:
1.- LAS COTAS LONGITUDINALES SON MEDIDAS A EJE DE CADA PUNTE.
2.- EL LIMITE DE LOSA DEBERÁ CONSULTARSE CON EL PROYECTO GEOMÉTRICO.

2 PLANTA LECHO INFERIOR DE LOSA (4-6)
Escala: 1:100 (cm)
Fz = 350 kg/cm²

NOMENCLATURA DE VARILLAS

No. DE VARILLA	SEPARACIÓN DE VARILLAS
6@15	CORRUGADO

TABLA DE DISEÑO DE MALLAS DE INGENIERÍA


EJES DE MALLAS	CAPACIDAD MALLAS	ÁREA MALLA (m²)	SEPARACIÓN		DIÁMETRO		LPT1 (m)	LPT2 (m)	LPT1 (m)	LPT2 (m)	VOLUMEN DE HIERRO (m³)	VOLUMEN TOTAL
			LONGITUD	TRANSV.	LONGITUD	TRANSV.						
M1-L1-01	138	250	440	12.5	12.5	10.64	10.64	5	7.5	7.5	122.3	12,229.31
M1-L1-02	138	250	225	12.5	12.5	10.64	10.64	5	7.5	7.5	61.97	6,199.31
M1-L1-03	138	250	440	17.5	25.0	10.64	10.64	2.5	2.5	7.5	22.31	2,240
M1-L1-04	138	250	440	17.5	25.0	10.64	10.64	2.5	2.5	12.5	30.18	3,021
M1-L1-05	40	250	300	12.5	12.5	10.64	10.64	5	7.5	7.5	137.85	13,814.04
M1-L1-06	40	250	300	12.5	12.5	10.64	10.64	5	7.5	7.5	69.93	7,003.7
M1-L1-07	40	250	300	17.5	25.0	10.64	10.64	2.5	2.5	12.5	87.05	8,716
M1-L1-08	40	250	300	17.5	25.0	10.64	10.64	2.5	2.5	12.5	88.53	8,864

NOTA: 1. CANTIDADES DE MALLA PARA LOSA CIES 1-14.
2. VOLUMEN DE HIERRO DE MALLA DE INGENIERÍA.
3. DIÁMETROS DE MALLAS PARA COLOCACIÓN CON CÁLZOS DE PREDISETO.


7 PLANTA ESQUEMATICA
Escala: 1:100 (cm)

ALBA
PLANOS PARA REVISAR
NO APTO PARA CONSTRUCCIÓN


ESTOS PLANOS SON DE INGENIERÍA BÁSICA, NO DEBERÁN TOMARSE PARA REALIZAR TRAZO EN OBRA, LAS COTAS Y NIVELES DEBERÁN CORROBORARSE CON EL PROYECTO ARQUITECTÓNICO Y NOTIFICAR A ESTE DESPACHO EN CASO DE DIFERENCIAS. EN CASO DE DISCREPANCIA ENTRE LAS COTAS Y MEDIDAS TOMADAS A ESCALA SIEMPRE REGISTRAR LAS PRIMERAS.

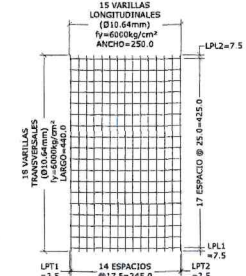


3 MI-LI-01 (17.5 x 25.0 - 10.64 x 10.64)
1/75 (cm)

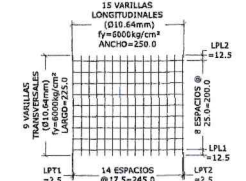

4 MI-LI-02 (17.5 x 25 - 10.64 x 10.64)
1/75 (cm)

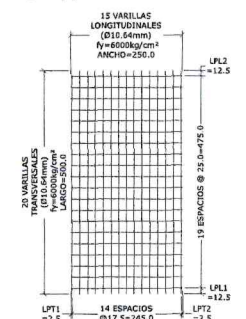

5 MI-LI-C1 (17.5 x 12.5 - 10.64 x 10.64)
1/75 (cm)

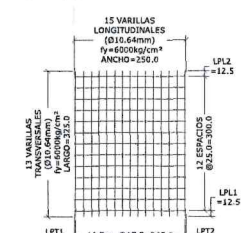

6 MI-LI-C2 (17.5 x 25 - 10.64 x 10.64)
1/75 (cm)

SIMBOLOGÍA

PLACERO	CONTINUIDAD VERTICAL Y HORIZONTAL EN ELEMENTOS
HUECO Y OJOS	INDICA NIVEL
SECCIÓN	ELEMENTOS DE CONCRETO
NIVEL DE PISO TERMINADO	CONTRAFLECHA
LLAMADO DE DETALLES	LLAMADO DE DETALLES
SUELO	PLANTILLA DE CONCRETO
CASTILLO	CASTILLO

VER TABLA DE ABREVATURAS EN PLANO E-58