



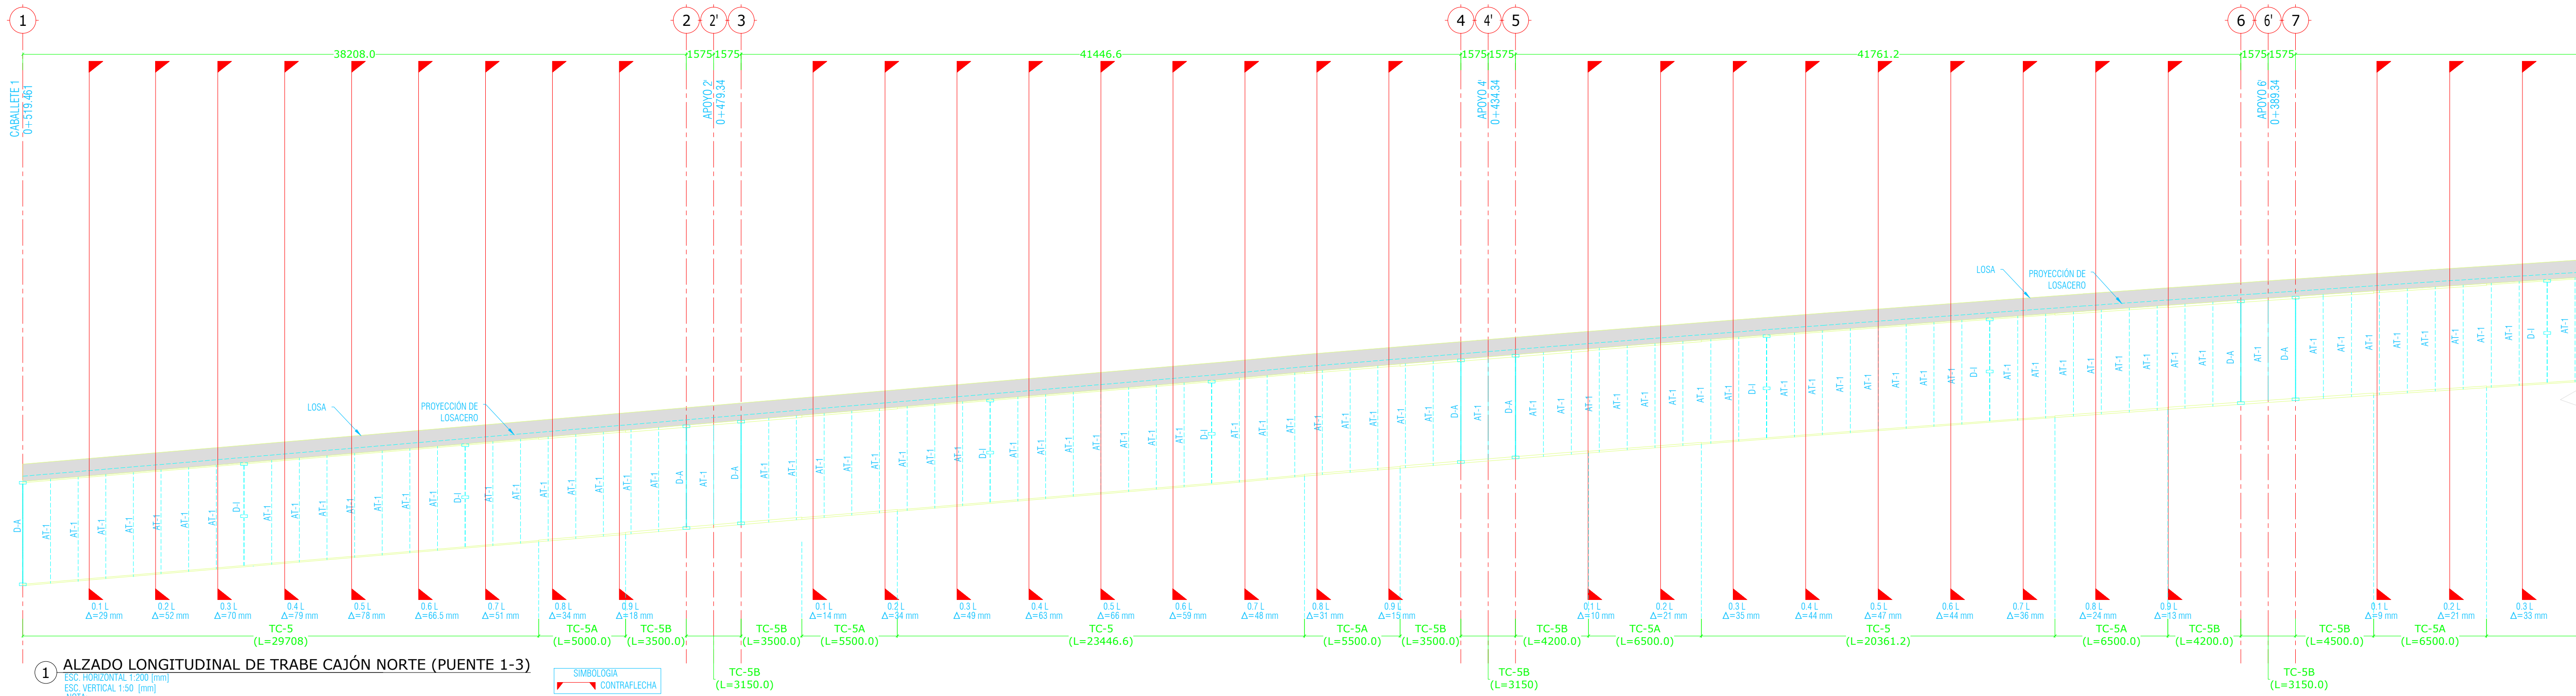


1 ALZADO LONGITUDINAL DE TRABE CAJÓN NORTE (PUENTE 1-3)

ESC. HORIZONTAL 1:200 (mm)  
ESC. VERTICAL 1:50 (mm)  
NOTA:  
VER TRAZO DE TRABES CAJÓN EN PLANTA EN PLANOS E-42 A E-47  
LAS COTAS LONGITUDINALES SON MEDIDAS A EJES DE TRABE CAJÓN.

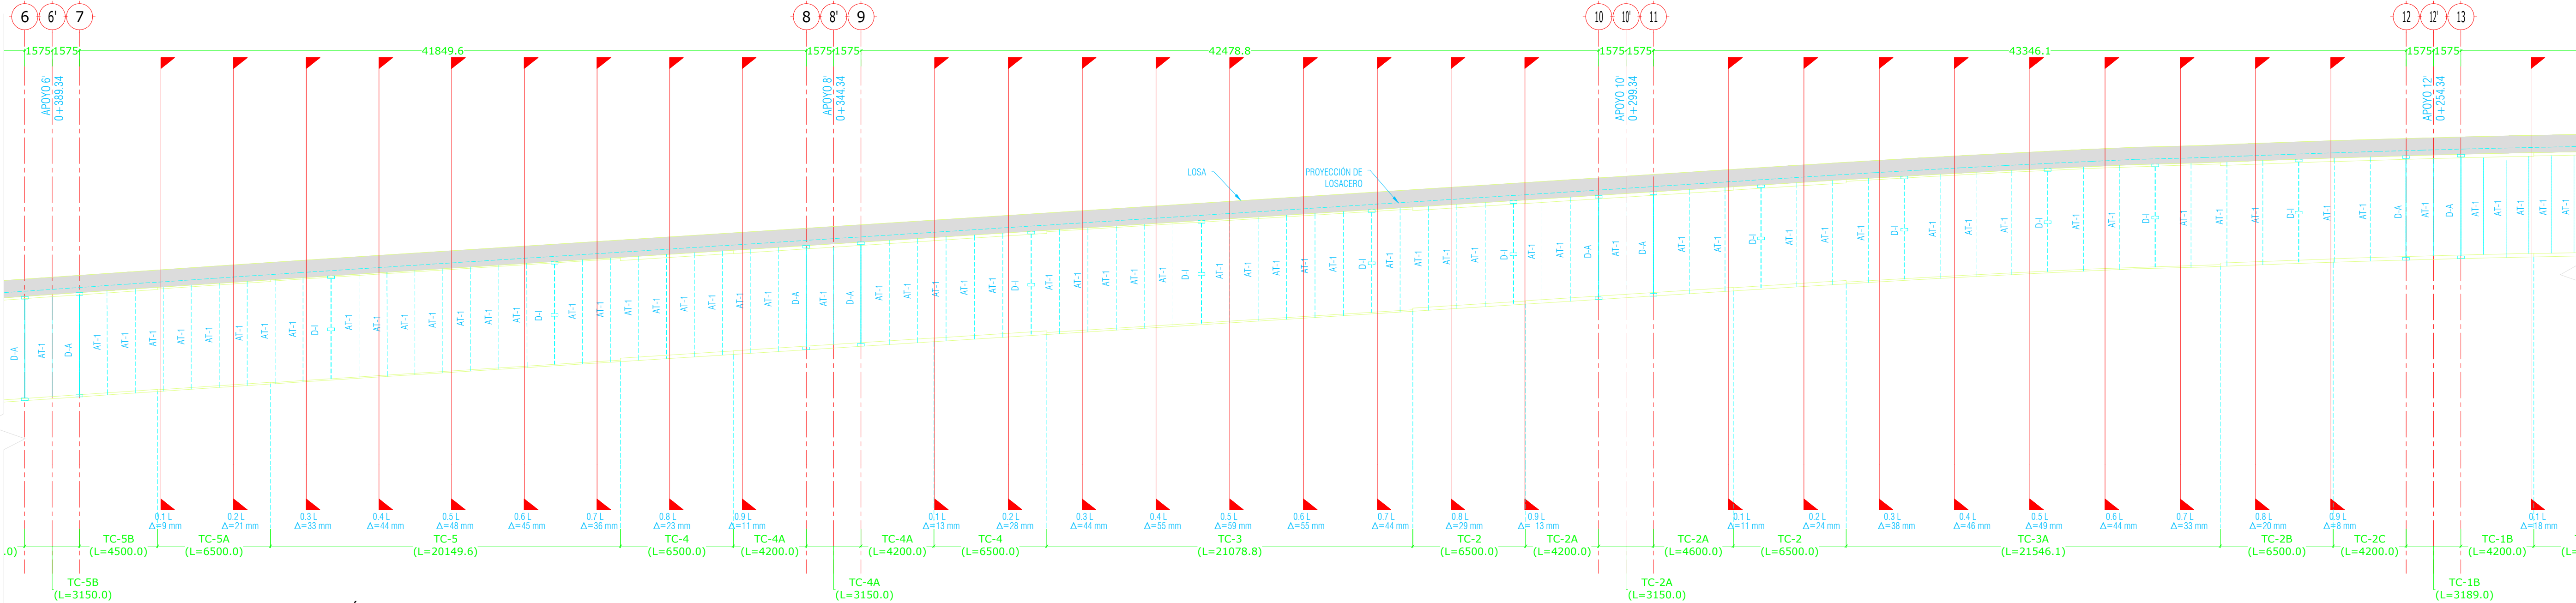


2 ALZADO LONGITUDINAL DE TRABE CAJÓN NORTE (PUENTE 2-3)

ESC. HORIZONTAL 1:200 (mm)  
ESC. VERTICAL 1:50 (mm)

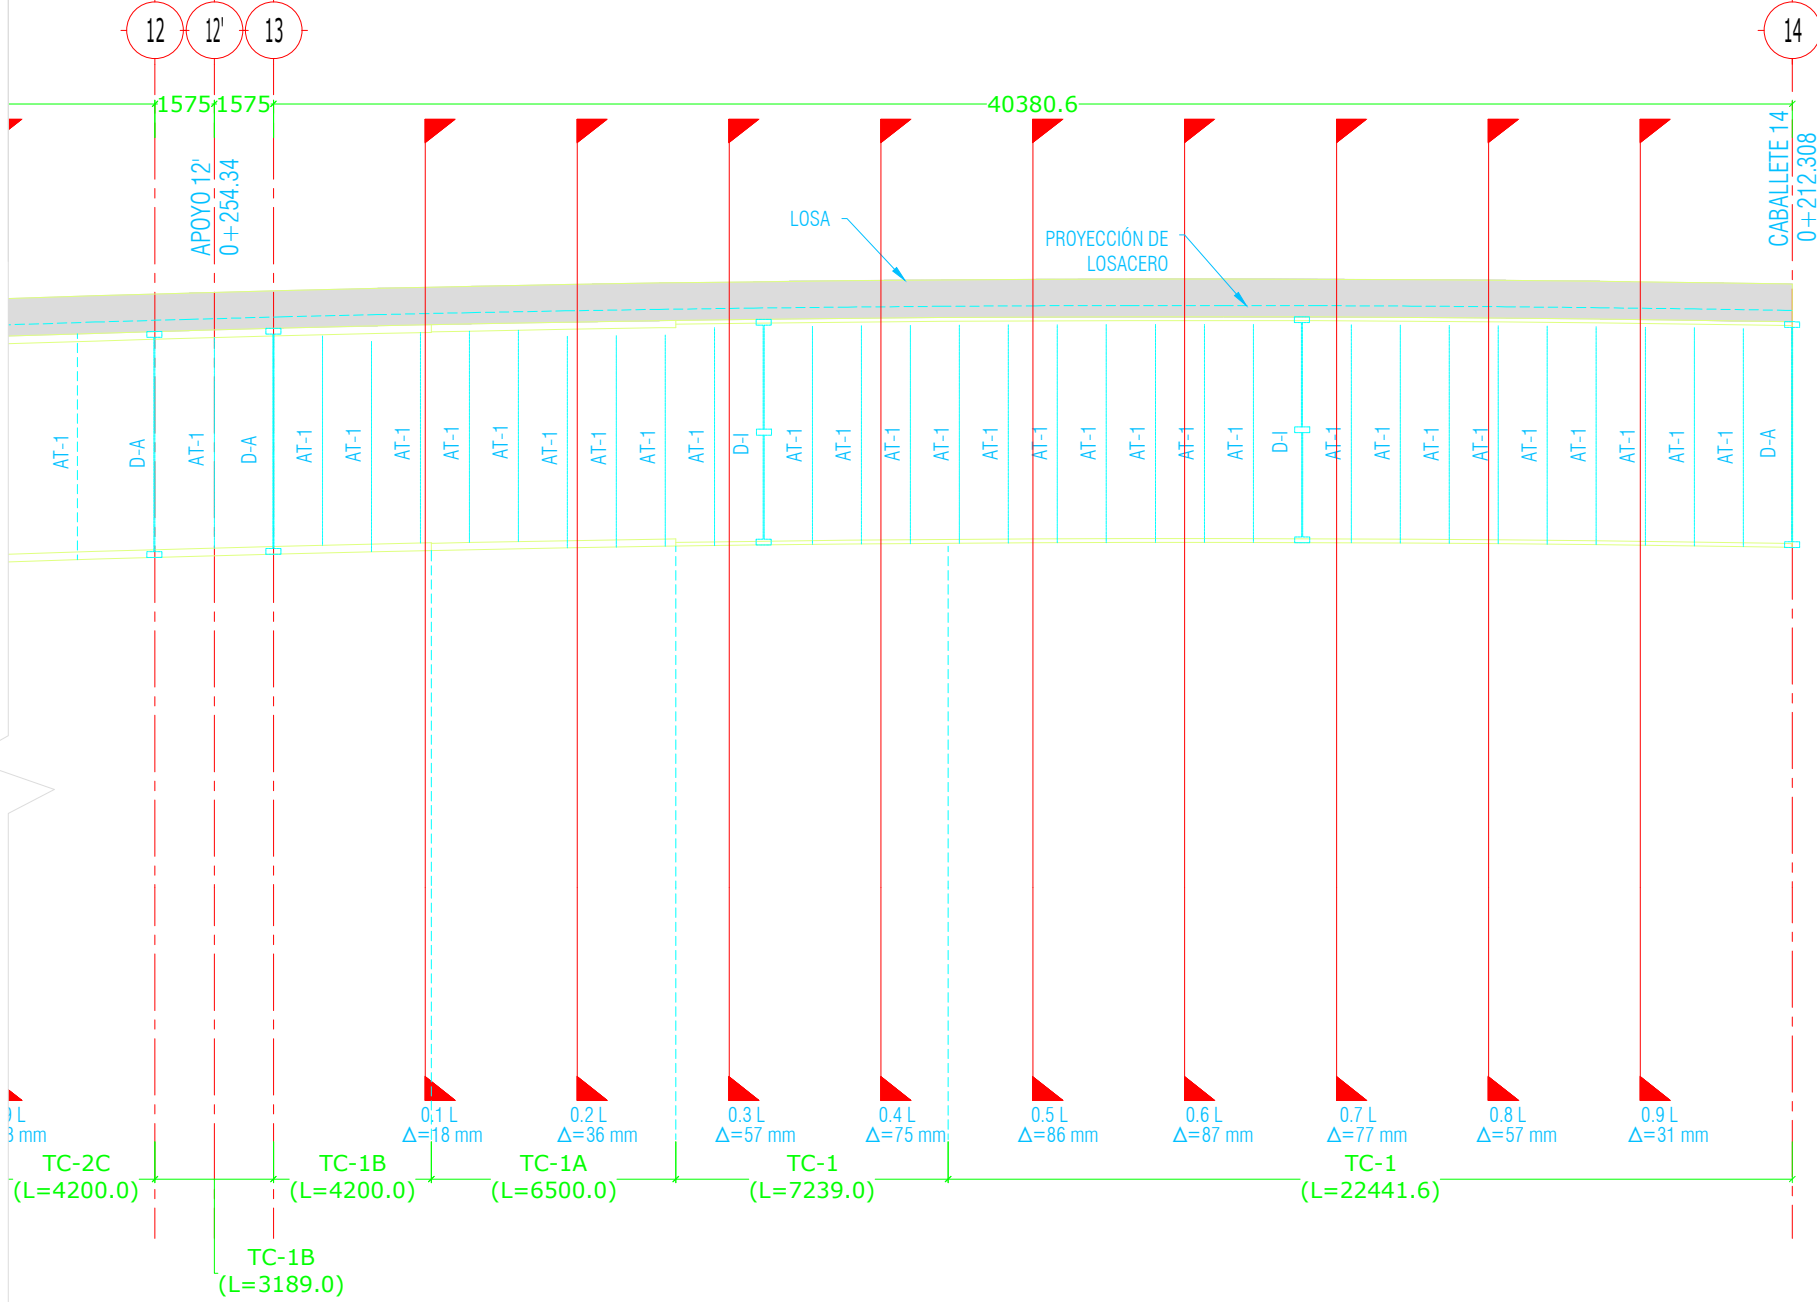

3 ALZADO LONGITUDINAL DE TRABE CAJÓN NORTE (PUENTE 3-3)

ESC. HORIZONTAL 1:200 (mm)  
ESC. VERTICAL 1:50 (mm)

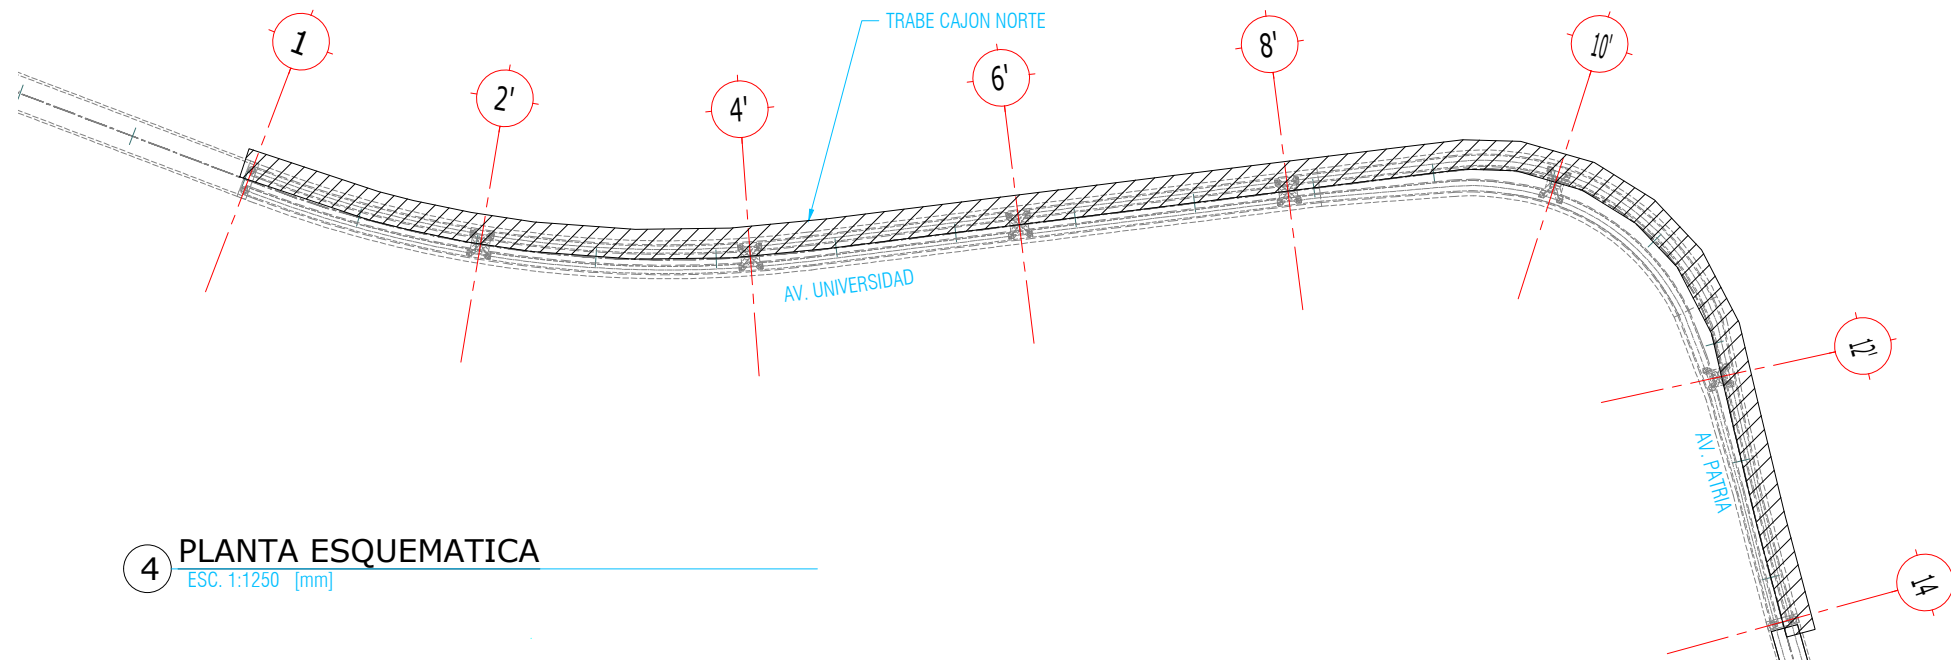

4 PLANTA ESQUEMATICA

ESC. 1:750 (mm)



ESTOS PLANOS SON DE INGENIERÍA BÁSICA, NO DEBERÁN TOMARSE PARA REALIZAR TRAZO EN OBRA, LAS COTAS Y NIVELES DEBERÁN CORROBORARSE CON EL PROYECTO ARQUITECTÓNICO Y NOTIFICAR A ESTE DESPACHO EN CASO DE DIFERENCIAS. EN CASO DE DISCREPANCIA ENTRE LAS COTAS Y MEDIDAS TOMADAS A ESCALA SIEMPRE REGISTRAR LAS PRIMERAS.



Notas:  
Los alcances de la etapa 04, corresponden a la estructura metálica del puente, desde la placa base hasta los parapetos.  
Cualquier duda se debe corroborar en catálogo en coordinación con la supervisión de obra.