



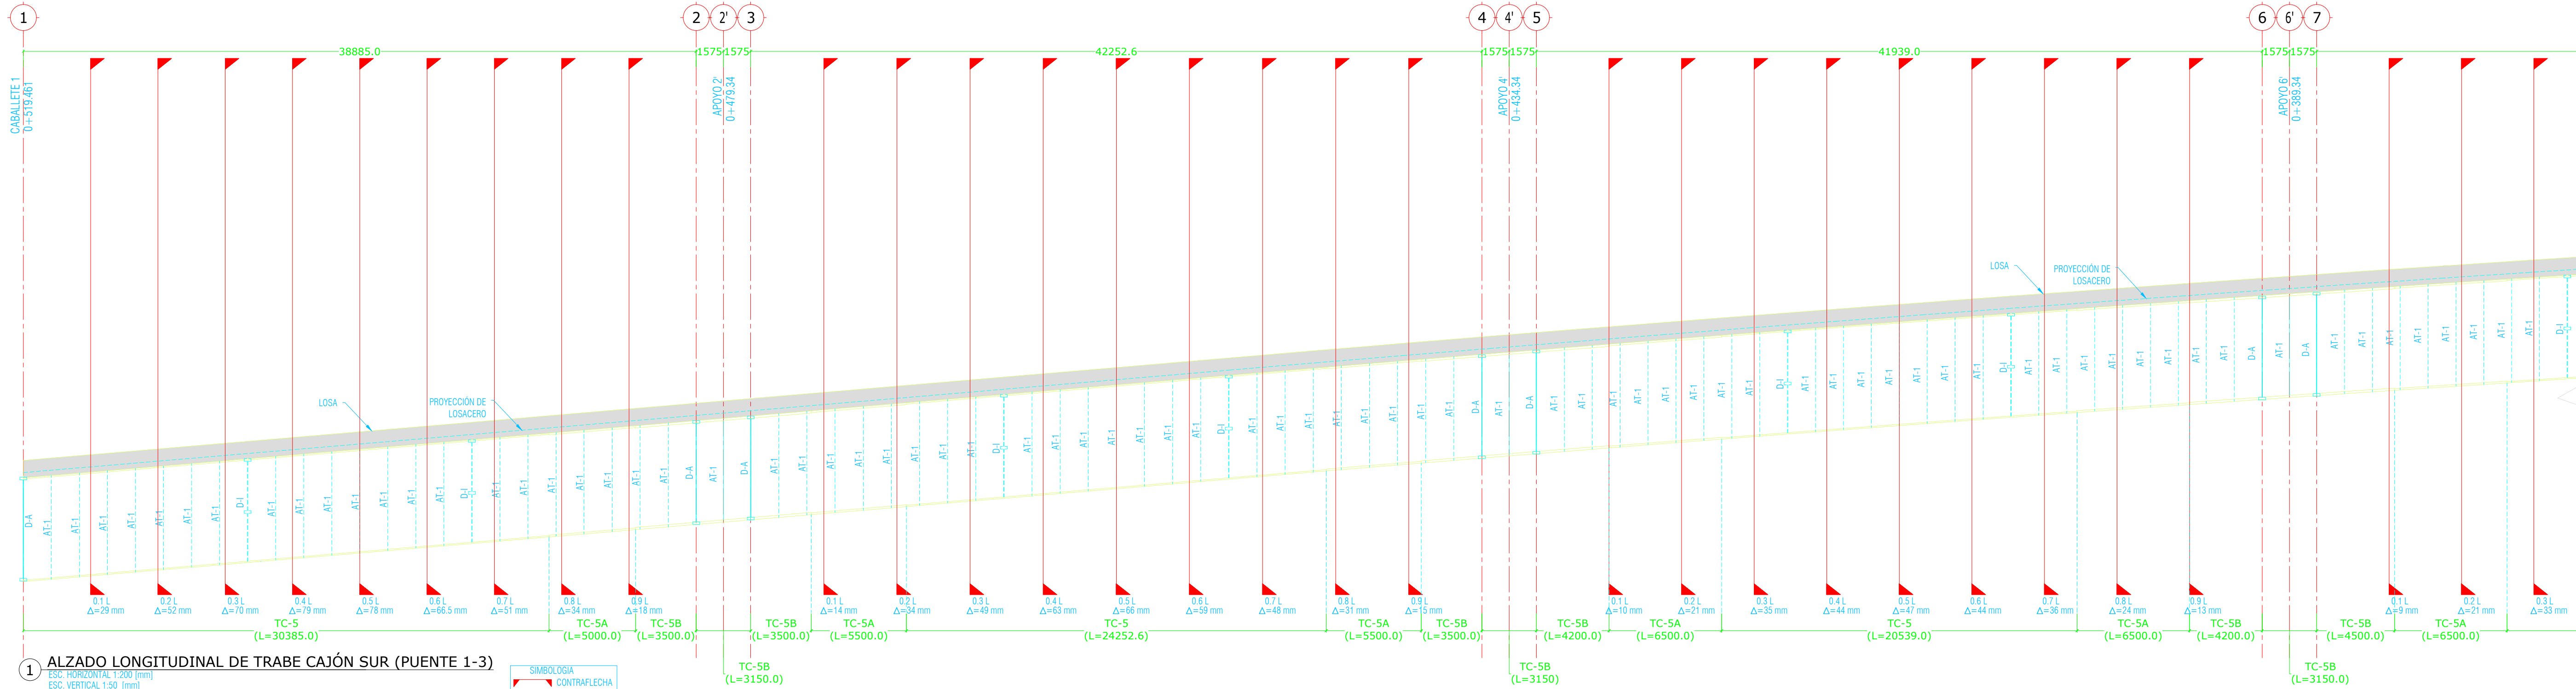

1 ALZADO LONGITUDINAL DE TRABE CAJÓN SUR (PUENTE 1-3)

ESC. HORIZONTAL 1:100 (mm)
ESC. VERTICAL 1:50 (mm)
NOTA:
VER TRAZO DE TRABES CAJÓN EN PLANTA EN PLANOS E-42 A E-47.
LAS COTAS LONGITUDINALES SON MEDIDAS A EJES DE PUENTE.


SIMBOLOGÍA
CONTRAFLECHA

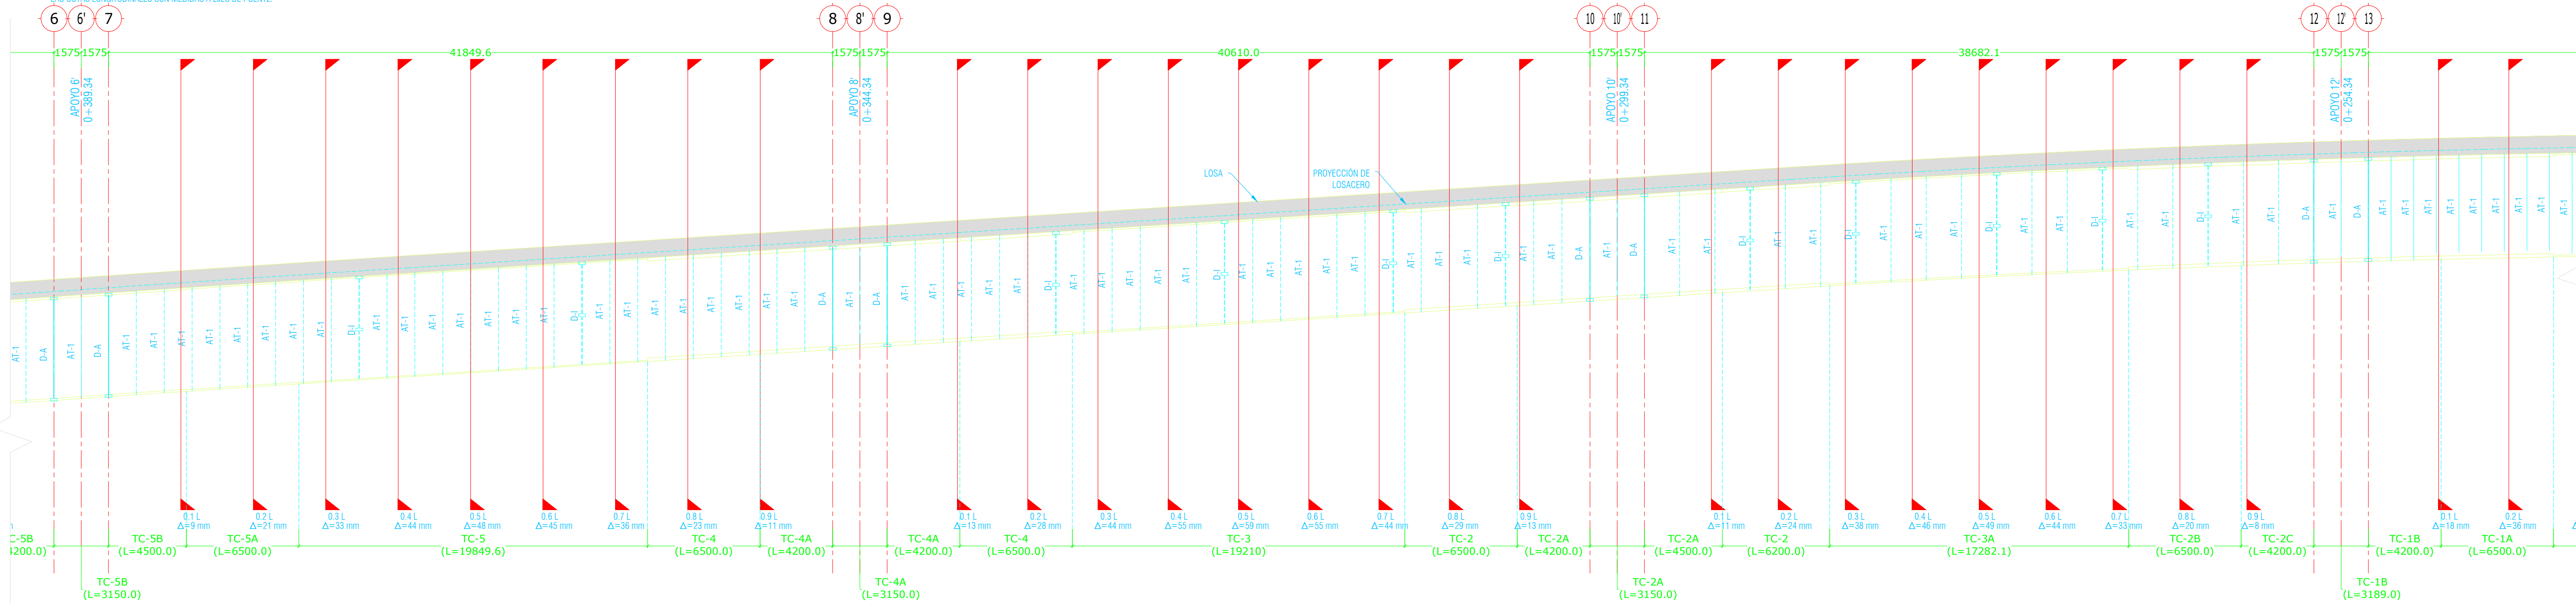

2 ALZADO LONGITUDINAL DE TRABE CAJÓN SUR (PUENTE 2-3)

ESC. HORIZONTAL 1:100 (mm)
ESC. VERTICAL 1:50 (mm)
NOTA:
VER TRAZO DE TRABES CAJÓN EN PLANTA EN PLANOS E-42 A E-47.
LAS COTAS LONGITUDINALES SON MEDIDAS A EJES DE PUENTE.


SIMBOLOGÍA
CONTRAFLECHA

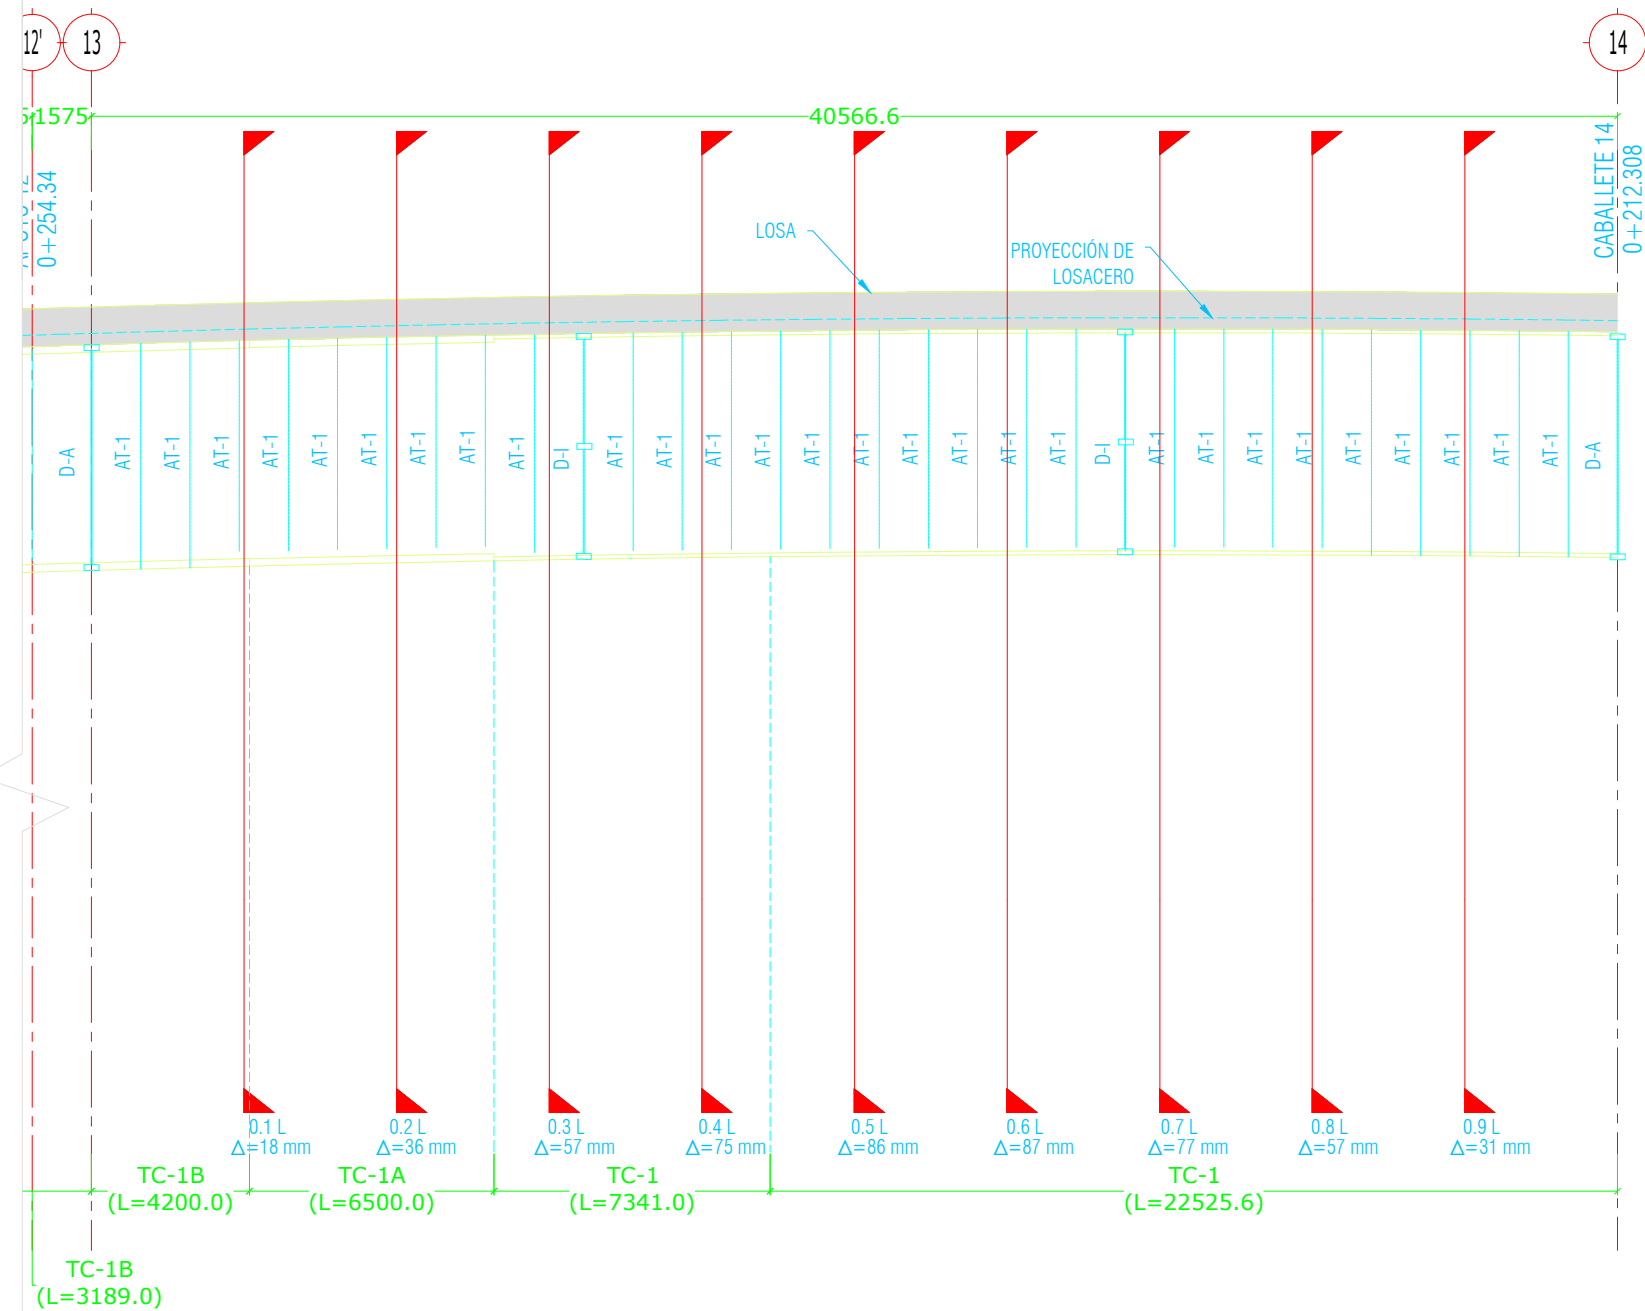

3 ALZADO LONGITUDINAL DE TRABE CAJÓN SUR (PUENTE 3-3)

ESC. HORIZONTAL 1:100 (mm)
ESC. VERTICAL 1:50 (mm)
NOTA:
VER TRAZO DE TRABES CAJÓN EN PLANTA EN PLANOS E-42 A E-47.
LAS COTAS LONGITUDINALES SON MEDIDAS A EJES DE PUENTE.

SIMBOLOGÍA
CONTRAFLECHA

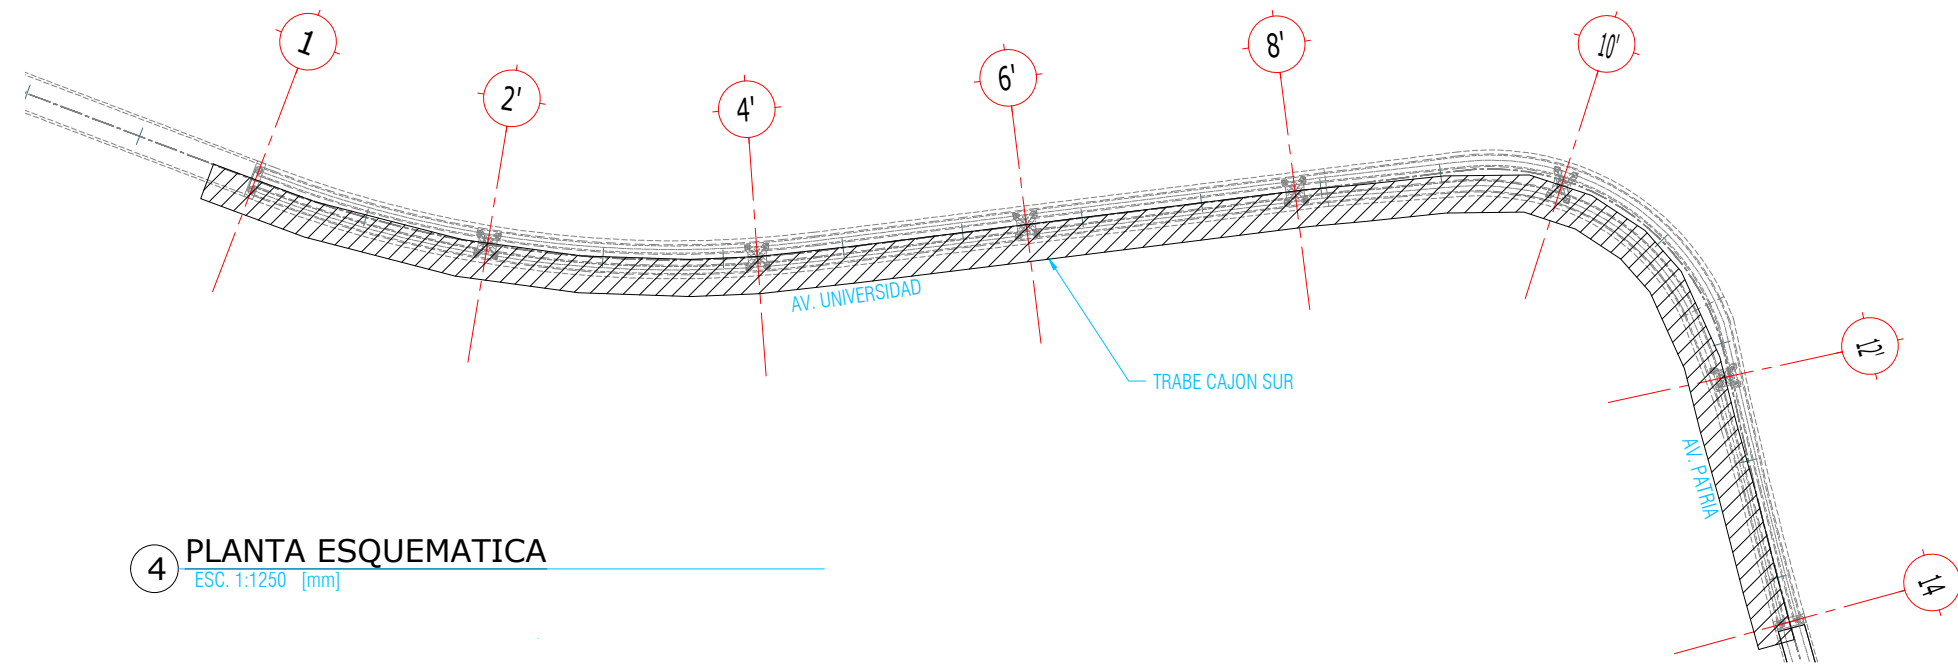


4 PLANTA ESQUEMATICA


ESC. 1:1250 (mm)

ALBA
PROYECTO ESTRUCTURAL
PLANOS APROBADOS
PARA SU CONSTRUCCIÓN


ESTOS PLANOS SON DE INGENIERÍA BÁSICA, NO DEBERÁN TOMARSE PARA REALIZAR TRAZO EN OBRA, LAS COTAS Y NIVELES DEBERÁN CORROBORARSE CON EL PROYECTO ARQUITECTÓNICO Y NOTIFICAR A ESTE DESPACHO EN CASO DE DIFERENCIAS.
EN CASO DE DISCREPANCIA ENTRE LAS COTAS Y MEDIDAS TOMADAS A ESCALA SIEMPRE REGISTRAR LAS PRIMERAS.

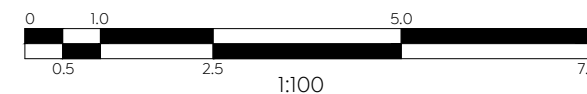

Macrolocalización:

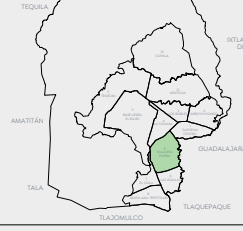

Microlocalización:

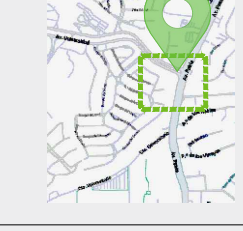

Alcances Generales:

Simbología:

Notas:

Los alcances de la etapa 04, corresponden a la estructura metálica del puente, desde la placa base hasta los parapetos.
Cualquier duda se debe corroborar en catálogo en coordinación con la supervisión de obra.

Nombre del proyecto:

Construcción del nodo vial en av. Patria y av. Universidad, etapa 04, municipio de Zapopan, Jalisco

Contenido del plano:

ALZADO LONGITUDINAL DE TRABE CAJÓN SUR (SECCIONES AT Y CONTRAFLECHAS)

No. Contrato:

DOPI-MUN-RM-IM-LP-060-2025

Director de Obras Públicas e Infraestructura:

Ing. Ismael Jauregui Castañeda

Jefe de la Unidad de Estudios y Proyectos:

Arq. Edwin Aguilar Escatel

Jefe de área:

Arq. Norberto Esau Romero Joya

Empresa:

INTEGRAL

Supervisor del Proyecto:

Ing. Salvador Hernández Pacheco

Arq. Miguel Eduardo Echauri Corona

Representante técnico

Metro Arquitectura

Ubicación:

Avenida Patria y Avenida Universidad

Col. Santa Isabel - Jardines Universidad

Zapopan, Jalisco

Fecha: Enero 2025

Escala: Indicada

Cotas: Metros

Clave:

E-65