



Alcances Generales:

Simbología:

Diseñador/ Designer:
Ing. Sergio Jaspersen Martínez

Revisor/ Reviewer:
M.I. José Hernández Naranjo

Autorizó/ Authorized by:
M.I. Federico Alba González

Notas:

Nombre del proyecto:
Diagnostico, diseños y Proyecto Ejecutivo del Nudo Vial en
Av. Patria y Av. Universidad, Municipio de Zapopan,
Jalisco.

Contenido del plano:
ALZADO LONGITUDINAL DE TRABE CAJÓN SUR
(SECCIONES AT Y CONTRAFLECHAS)

No. Contrato:

DOPI-MUN-RM-IM-LP-071-2024

Empresa:

Arq. Miguel Eduardo
Echauri Corona
Representante Técnico
Métra Arquitectura

Jefe de Área:

Ing. Salvador Hernández Pacheco

Ubicación:
Avenida Patria y Avenida Universidad,
Col. Santa Isabel - Jardines Universidad
Zapopan, Jalisco


Fecha: Noviembre 2024

Escala: Indicada

Cotas: Metros


Clave:

E-65

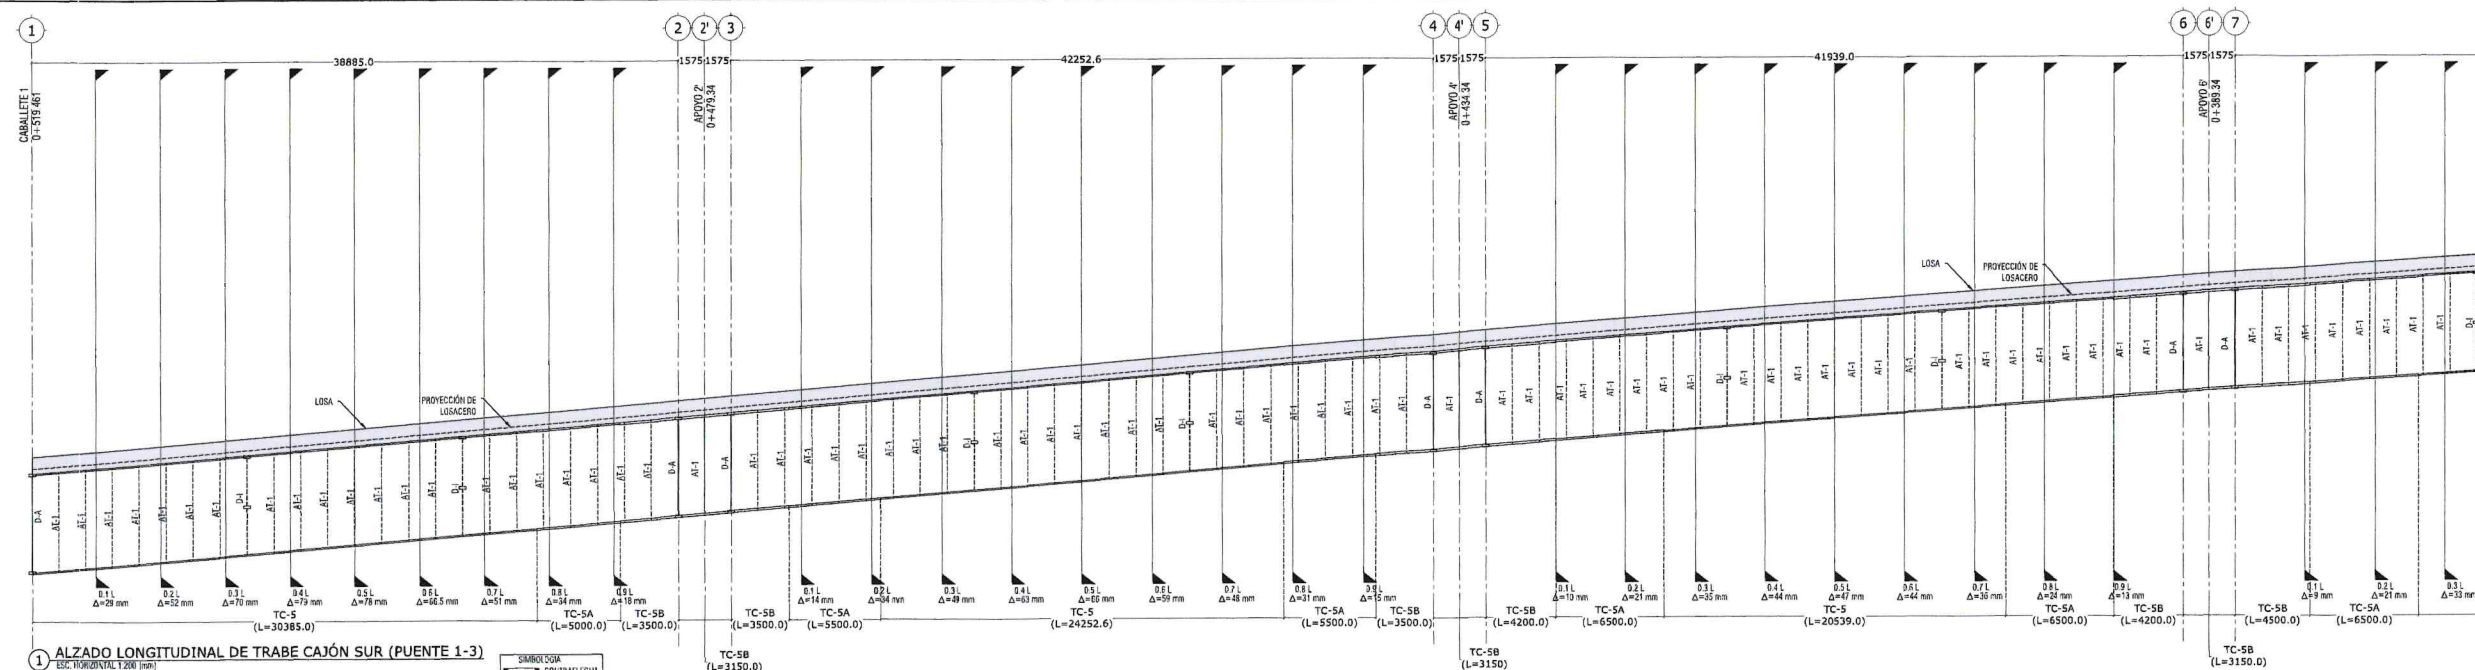


1 ALZADO LONGITUDINAL DE TRABE CAJÓN SUR (PUENTE 1-3)

ESC. HORIZONTAL 1:200 (m)
ESC. VERTICAL 1:50 (m)
NOTA:
VER TRAZO DE TRABE CAJÓN EN PLANTA EN PLANOS E-40 A E-47
LAS COTAS LONGITUDINALES SON MEDIDAS A EJE DE PUENTE

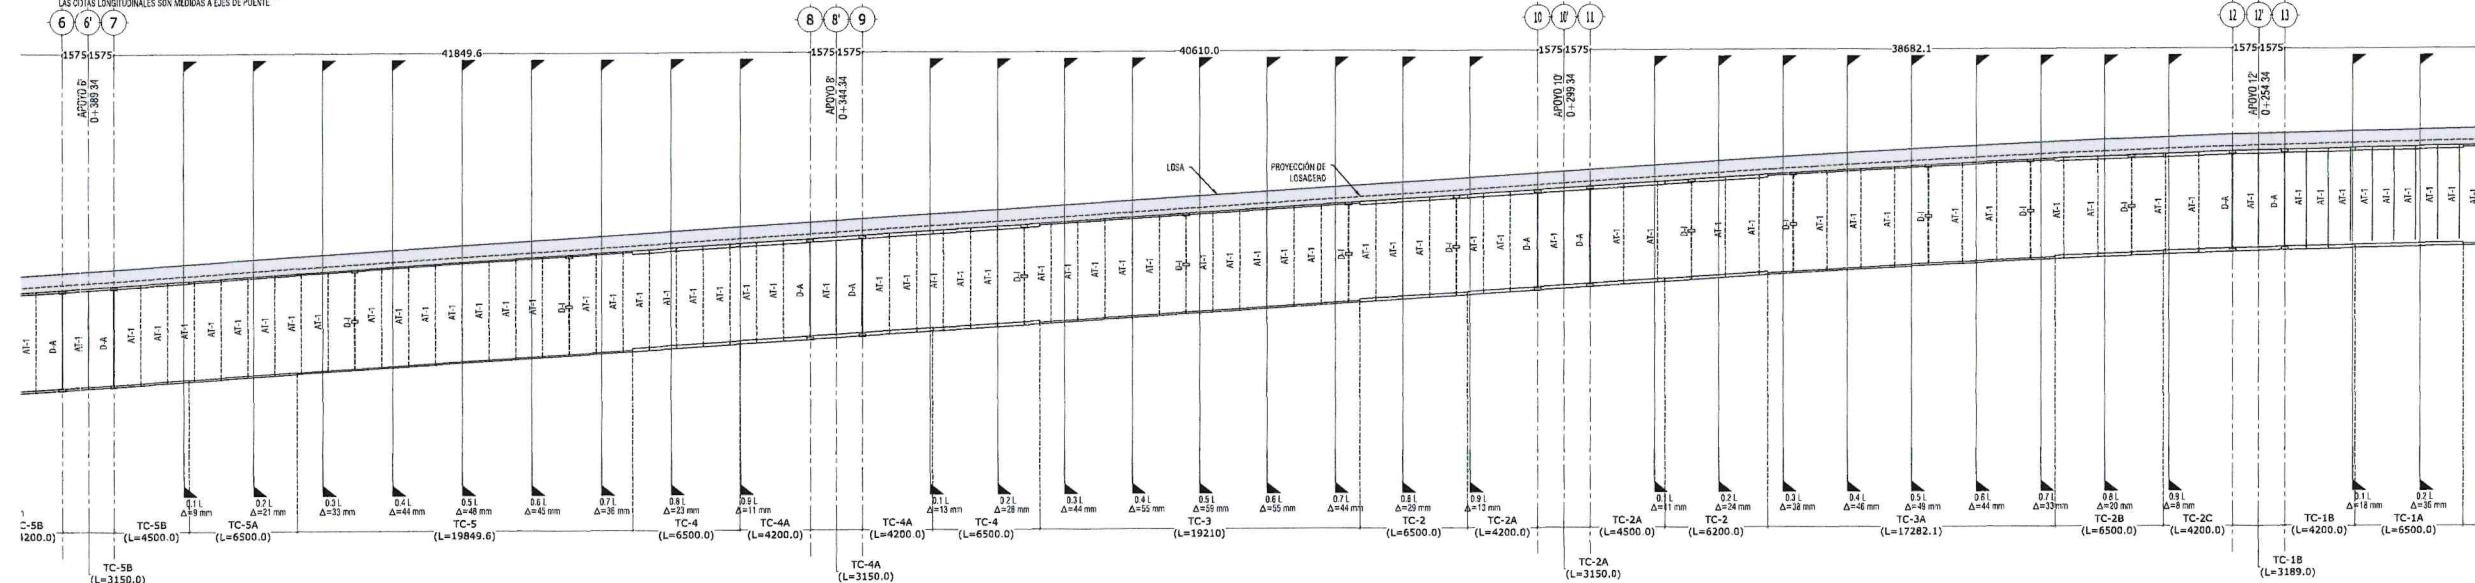


2 ALZADO LONGITUDINAL DE TRABE CAJÓN SUR (PUENTE 2-3)

ESC. HORIZONTAL 1:200 (m)
ESC. VERTICAL 1:50 (m)

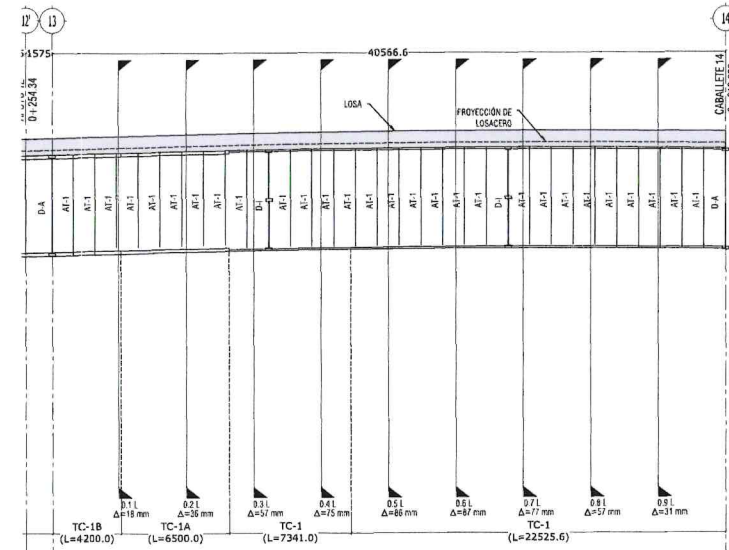

3 ALZADO LONGITUDINAL DE TRABE CAJÓN SUR (PUENTE 3-3)

ESC. HORIZONTAL 1:200 (m)
ESC. VERTICAL 1:50 (m)

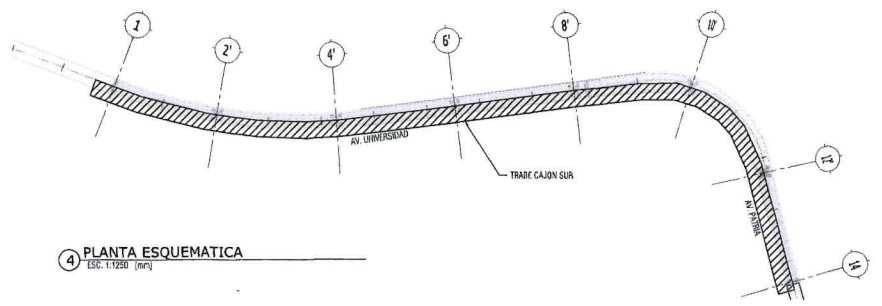

4 PLANTA ESQUEMATICA

ESC. 1:1250 (m)

ALBA
PLANOS APROBADOS
PARA SU CONSTRUCCIÓN

ESTOS PLANOS SON DE INGENIERÍA BÁSICA, NO DEBERÁN TOMARSE
PARA REALIZAR TRAZO EN OTRA, LAS COTAS Y NIVELES DEBERÁN
CORROBORARSE CON EL PROYECTO ARQUITECTÓNICO Y NOTIFICAR A
ESTE DESPACHO EN CASO DE DIFERENCIAS.
EN CASO DE DISCREPANCIA ENTRE LAS COTAS Y MEDIDAS TOMADAS
A ESCALA SIEMPRE REGISTRAR LAS PRIMERAS.

