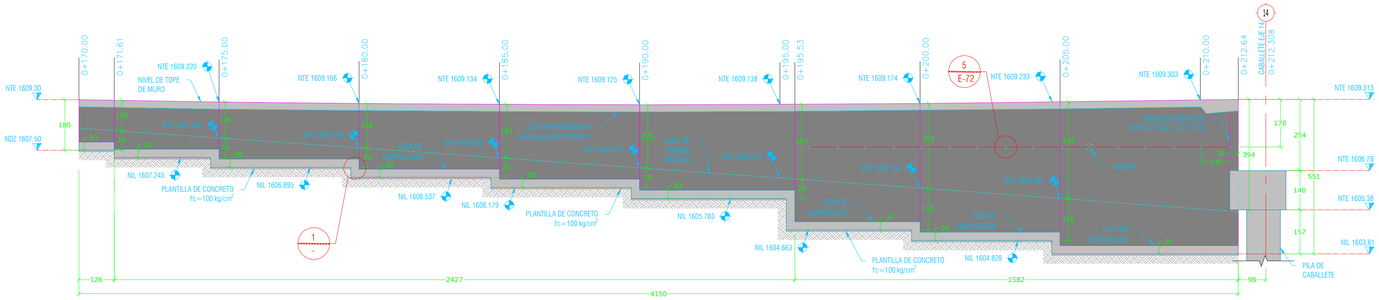

NOTA
LAS LONGITUDES SE ENCUENTRAN EN DESARROLLO EN ALZADO. VER MEDIDAS REALES EN PLANTA.

A SECCIÓN
ESC. 1:100 [cm]

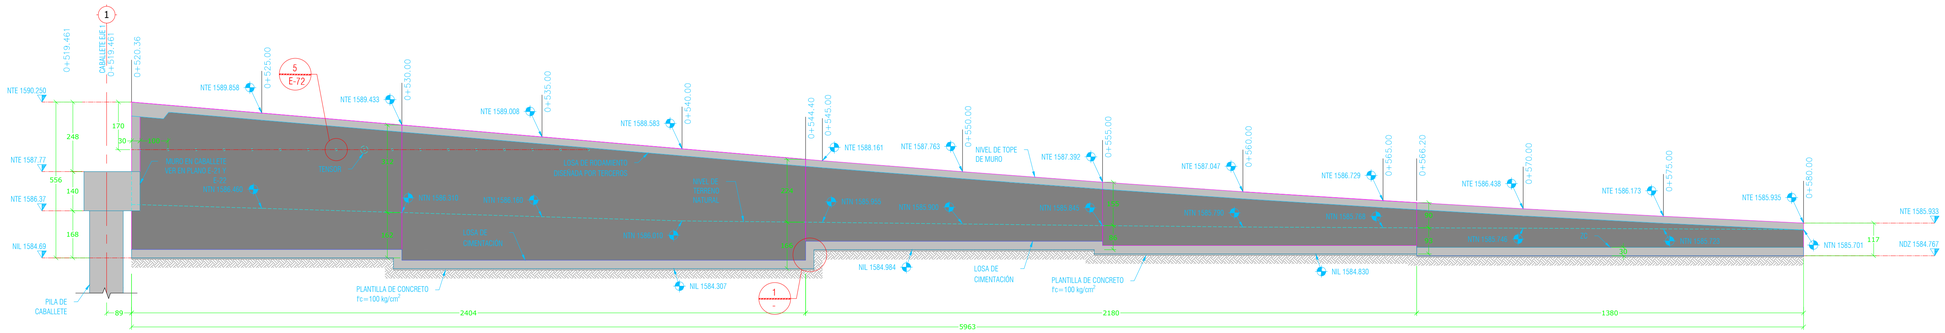

NOTA
LAS LONGITUDES SE ENCUENTRAN EN DESARROLLO EN ALZADO. VER MEDIDAS REALES EN PLANTA.

NOTA
LAS LONGITUDES SE ENCUENTRAN EN DESARROLLO EN ALZADO. VER MEDIDAS REALES EN PLANTA.
EL SENTIDO DEL ALZADO ES DESDE VIENDO DESDE EL EXTERIOR DEL MURO HACIA EL INTERIOR.

B SECCIÓN
ESC. 1:100 [cm]

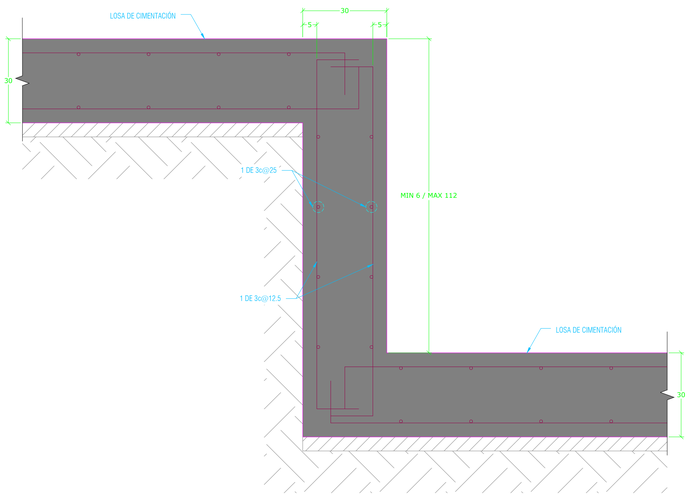

NOTA:
VER REFUERZO DE LOSA DE CIMENTACIÓN EN DETALLES DE MCN-2 Y MCN-3 DE PLANO E-72

1 DETALLE TIPO DE UNIÓN ENTRE LOSAS DE CIMENTACIÓN
ESC. S/E[cm]

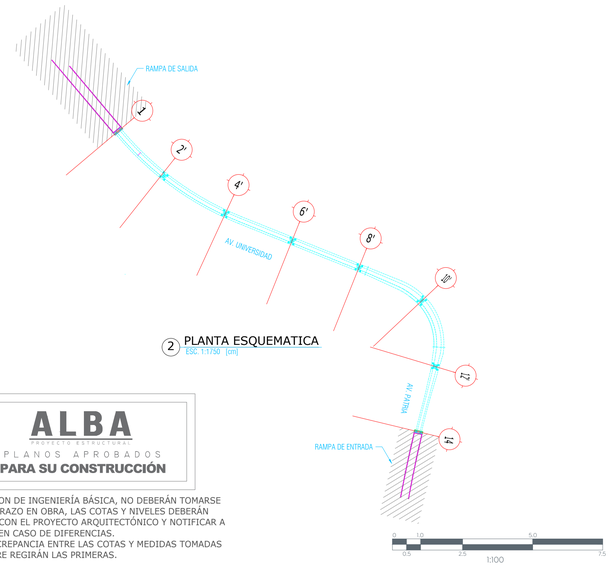

2 PLANTA ESQUEMATICA
ESC. 1:1750 [cm]

ALBA
PROYECTO ESTRUCTURAL
PLANOS APROBADOS
PARA SU CONSTRUCCIÓN

ESTOS PLANOS SON DE INGENIERÍA BÁSICA, NO DEBERÁN TOMARSE PARA REALIZAR TRAZO EN OBRA, LAS COTAS Y NIVELES DEBERÁN CORROBORARSE CON EL PROYECTO ARQUITECTÓNICO Y NOTIFICAR A ESTE DESPACHO EN CASO DE DIFERENCIAS.
EN CASO DE DISCREPANCIA ENTRE LAS COTAS Y MEDIDAS TOMADAS A ESCALA SIEMPRE REGIRÁN LAS PRIMERAS.

Gobierno de Zapopan
Ciudad de las niñas y niños
Obras Públicas e Infraestructura
Gestión Integral de la Ciudad

Macrolocalización:

Microlocalización:

Alcances Generales:

Simbología:

Notas:

Los alcances de la etapa 04, corresponden a la estructura metálica del puente, desde la placa base hasta los parapetos.

Cualquier duda se debe corroborar en catálogo en coordinación con la supervisión de obra.

Estructural

Nombre del proyecto:
Construcción del Nodo vial en Av. Patria y Av. Universidad, etapa 04, Municipio de Zapopan, Jalisco.

Contenido del plano:
MUROS DE CONTENCIÓN SECCIONES

No. Contrato:
DOPI-MUN-RM-IM-LP-060-2025

Director de Obras Públicas e Infraestructura:
Ing. Ismael Jauregui Castañeda

Jefe de la Unidad de Estudios y Proyectos:
Arq. Edwin Aguiar Escatel

Jefe de área:
Arq. Norberto Esau Romero Joya

Supervisor del Proyecto:
Ing. Salvador Hernández Pacheco

Empresa:
METROARQUITECTURA

Arq. Miguel Eduardo Echauri Corona
Representante técnico
Metro Arquitectura

Ubicación:
Avenida Patria y Avenida Universidad
Col. Santa Isabel - Jardines Universidad
Zapopan, Jalisco

Fecha: Enero 2025
Escala: Indicada
Cotas: Metros

Clave:
E-71