



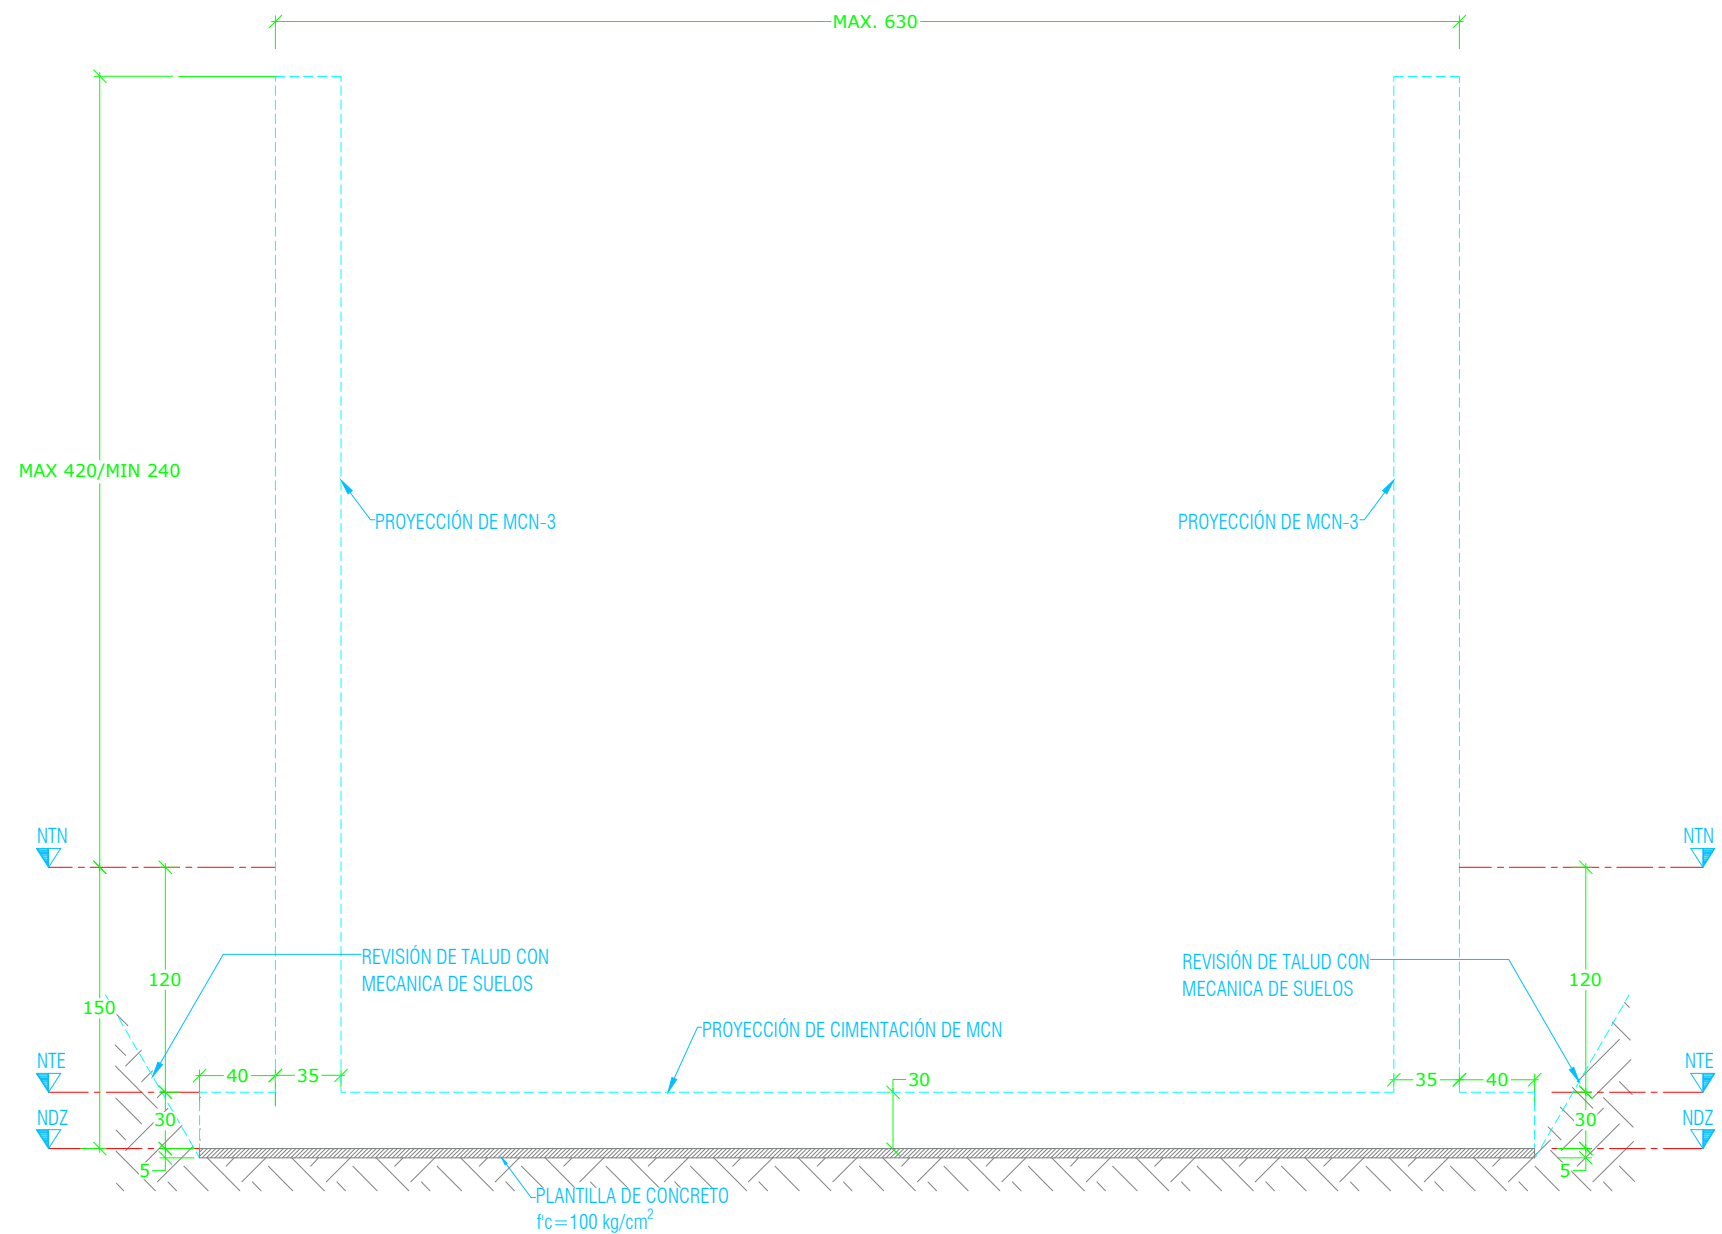


NOTA:
SE OMITE EL ACERO DE REFUERZO PARA MAYOR CLARIDAD DEL PROCESO

1 ETAPA 1
ESC: 1:20 [cm]
EXCAVACIÓN Y CONSTRUCCIÓN DE CAJÓN

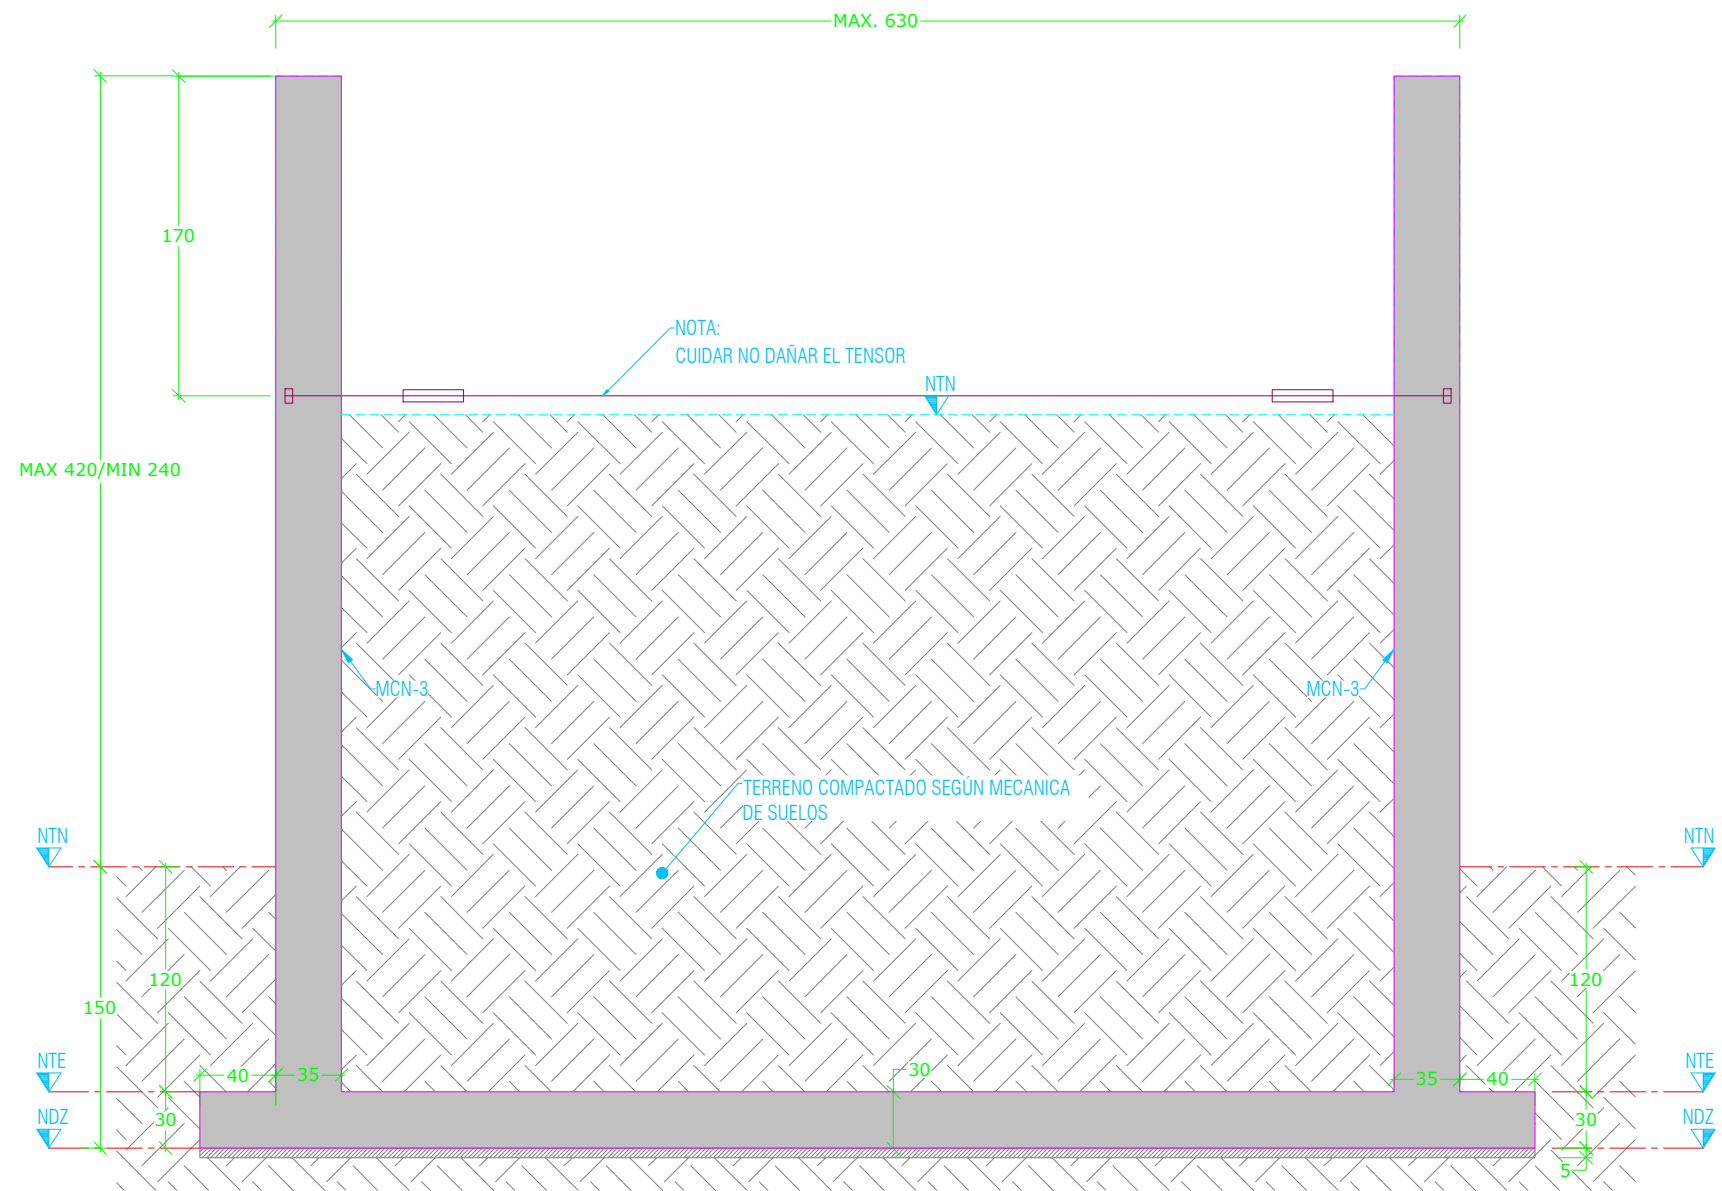


3 ETAPA 3
ESC: 1:20 [cm]
COLOCACIÓN DE TENSOR (VER DETALLE S EN PLANO E-69)
SE DEBERA CUIDAR NO DAÑAR EL TENSOR Y SE DEBERA PROTEGER CONTRA LA CORROSIÓN

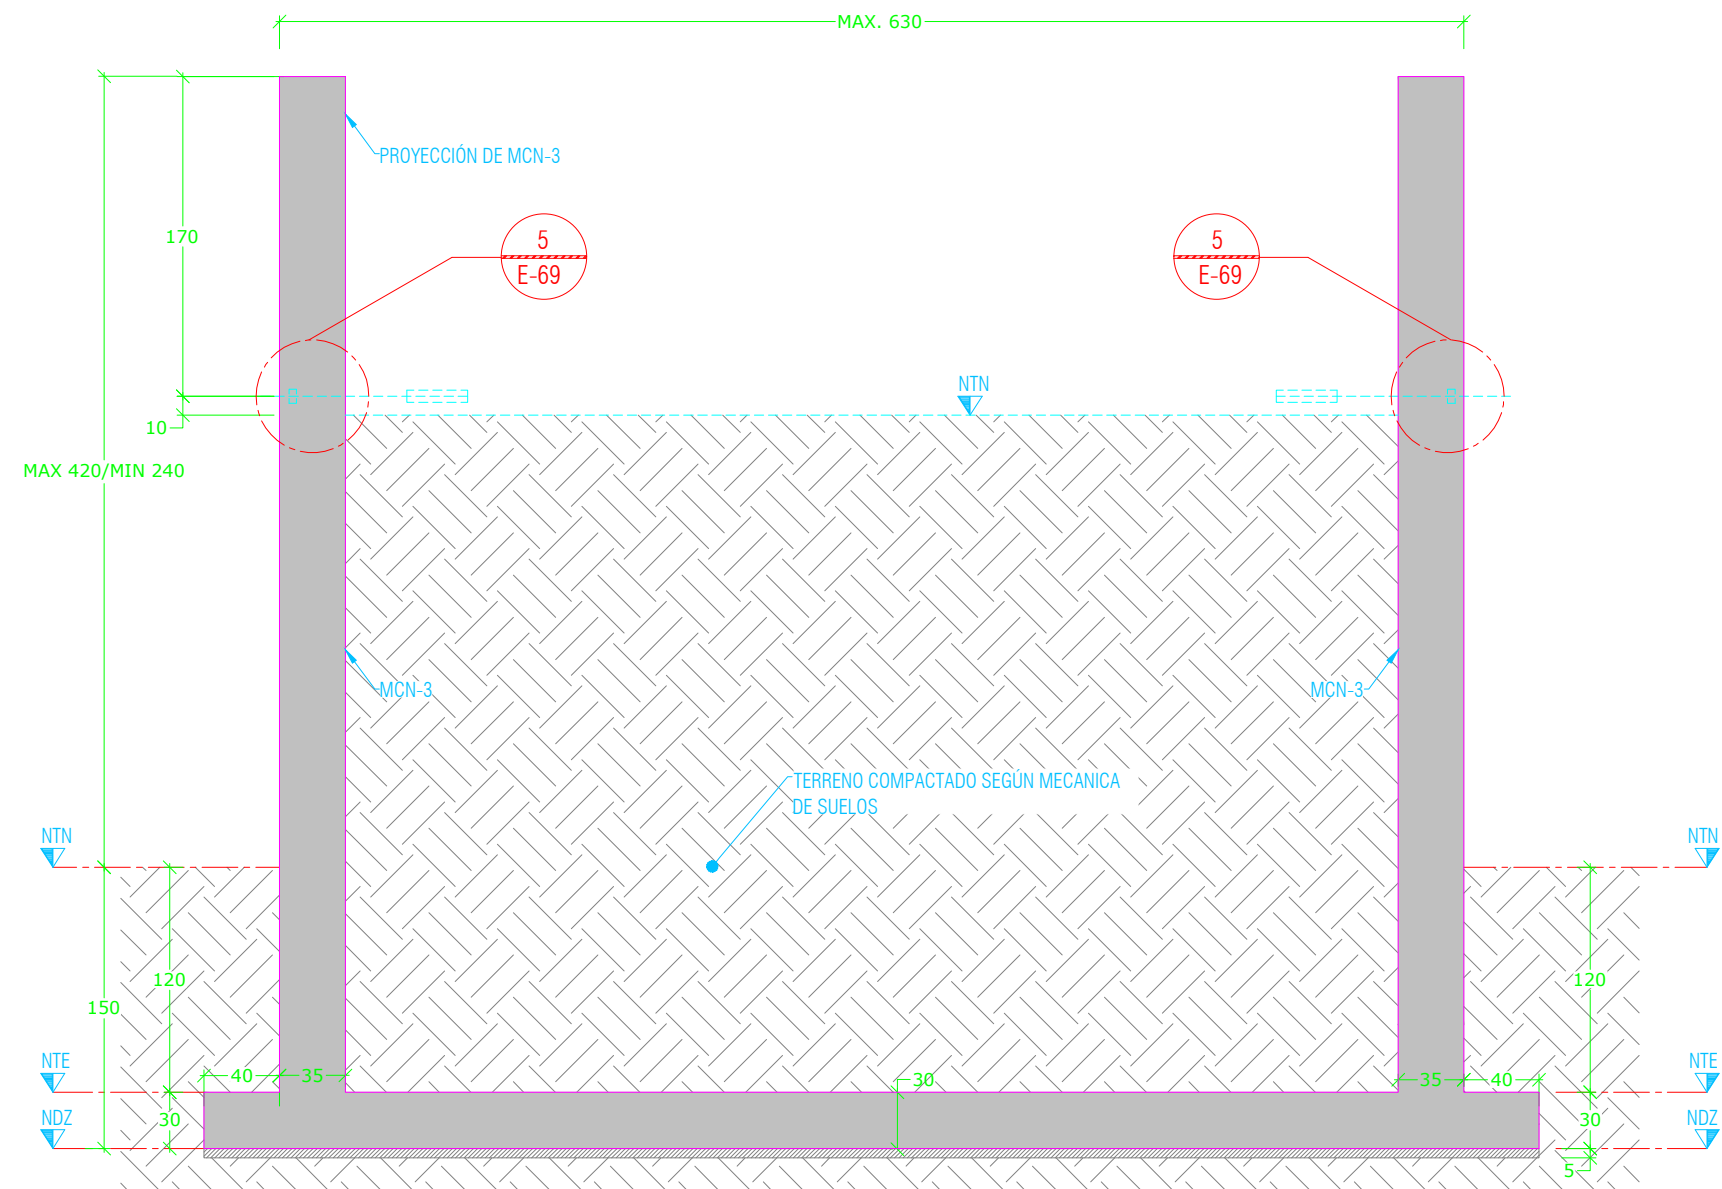

NOTA:
SE OMITE EL ACERO DE REFUERZO PARA MAYOR CLARIDAD DEL PROCESO



2 ETAPA 2
ESC: 1:20 [cm]
POSTERIOR A LA CONSTRUCCIÓN DEL MUROS SE COMIENZA A RELLENAR SEGÚN ESPECIFICACIONES DE GEOTECNISTA HASTA LA COTA INDICADA (170cm ABAJO DEL TOPE DEL MURO), SE DEBERA CUIDAR ESTA COTA Y DEJAR EL TENSOR ANCLADO Y LA PUNTA ROSCADA COMO SE INDICA

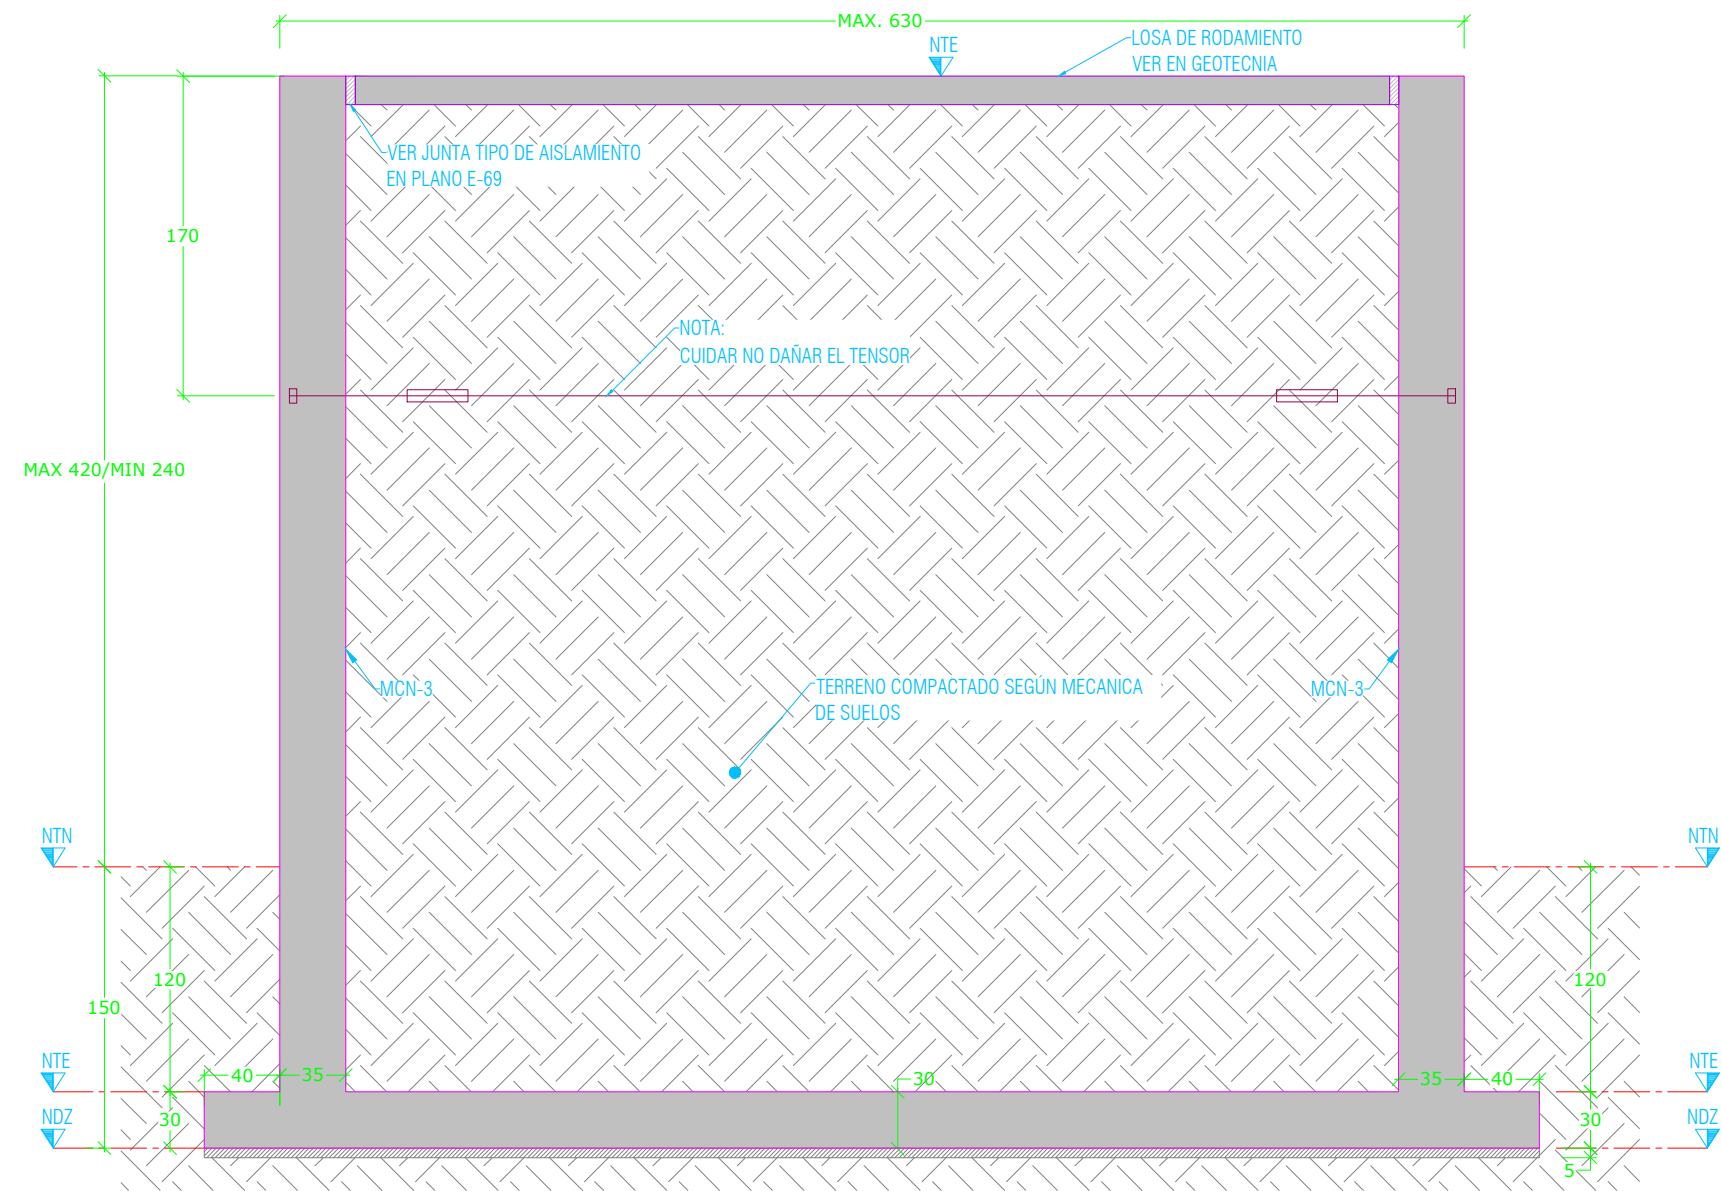

4 ETAPA 4
ESC: 1:20 [cm]
CONCLUIR CON RELLENO Y COLOCACIÓN DE LOSA DE RODAMIENTO

ALBA
PROYECTO ESTRUCTURAL
PLANOS APROBADOS
PARA SU CONSTRUCCIÓN

ESTOS PLANOS SON DE INGENIERÍA BÁSICA, NO DEBERÁN TOMARSE PARA REALIZAR TRAZO EN OBRA, LAS COTAS Y NIVELES DEBERÁN CORROBORARSE CON EL PROYECTO ARQUITECTÓNICO Y NOTIFICAR A ESTE DESPACHO EN CASO DE DIFERENCIAS. EN CASO DE DISCREPANCIA ENTRE LAS COTAS Y MEDIDAS TOMADAS A ESCALA SIEMPRE REGIRÁN LAS PRIMERAS.

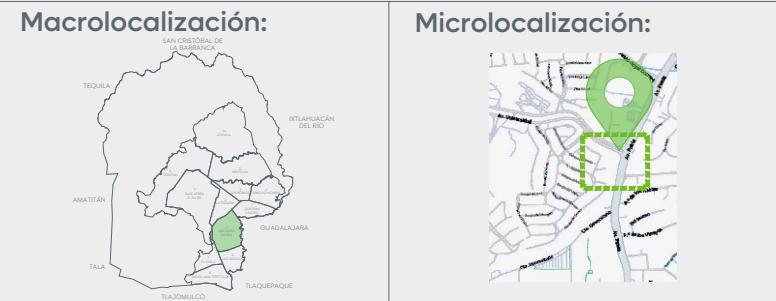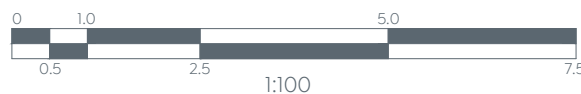

Alcances Generales:

Simbología:

Notas:
Los alcances de la etapa 04, corresponden a la estructura metálica del puente, desde la placa base hasta los parapetos.
Cualquier duda se debe corroborar en catálogo en coordinación con la supervisión de obra.

Nombre del proyecto:	
Construcción del Nudo vial en Av. Patria y Av. Universidad, etapa 04, Municipio de Zapopan, Jalisco.	
Contenido del plano: PROCESO CONSTRUCTIVO MCN-3	
No. Contrato:	
DOPI-MUN-RM-IM-LP-060-2025	
Director de Obras Públicas e Infraestructura:	
Ing. Ismael Jauregui Castañeda	
Jefe de la Unidad de Estudios y Proyectos:	
Arq. Edwin Aguilar Escatel	
Jefe de área:	Supervisor del Proyecto:
Arq. Norberto Esau Romero Joya	Ing. Salvador Hernández Pácheo
Empresa:	Arq. Miguel Eduardo Echauri Corona Representante técnico Metro Arquitectura
Ubicación: Avenida Patria y Avenida Universidad Col. Santa Isabel - Jardines Universidad Zapopan, Jalisco	

Fecha: Enero 2025
Escala: Indicada
Cotas: Metros

Clave:
E-74

Estructural