




01 Detalle brocal y tapa en pozos de visita 1:20

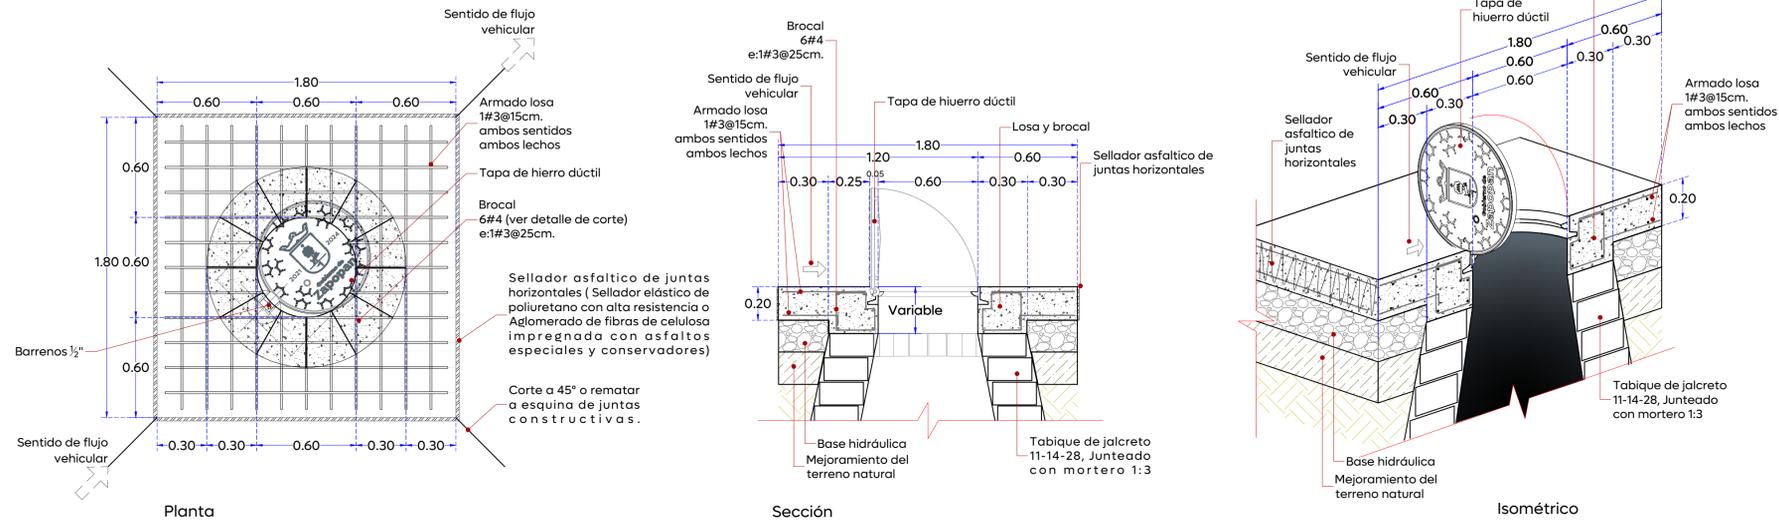

02 Detalle descarga domiciliaria 1:20

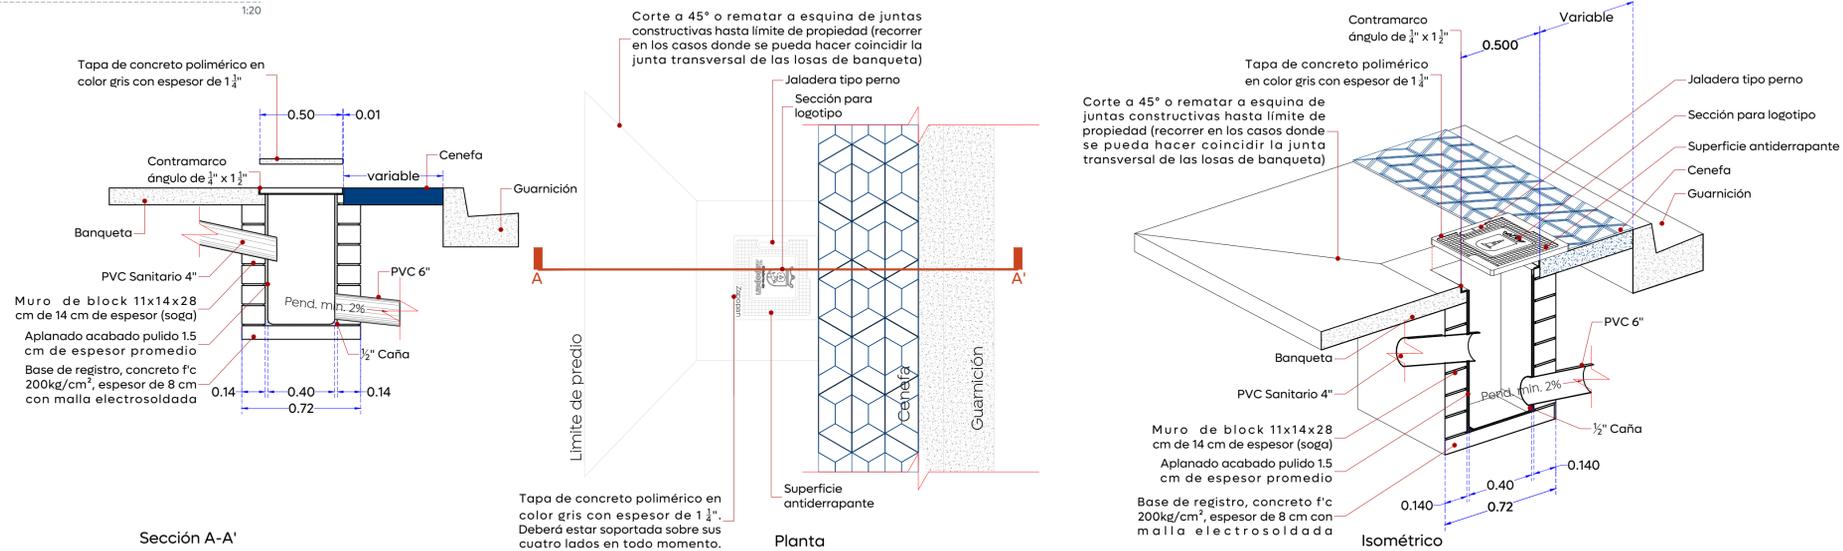

04 Detalle de modulación de losas 1:20

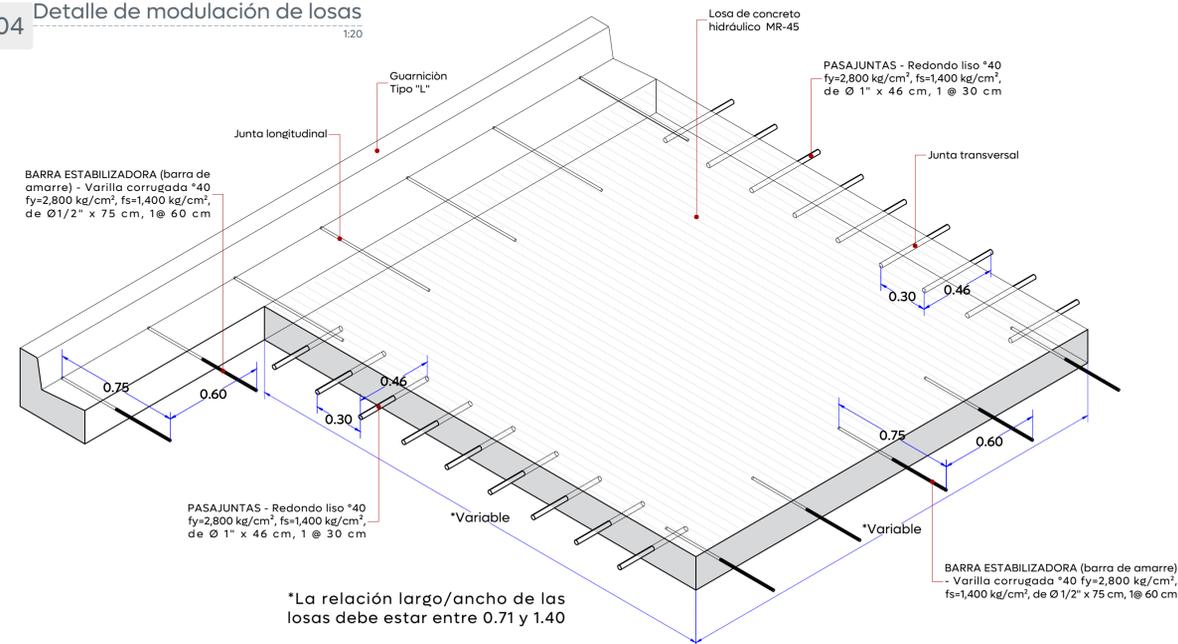

05 Detalle de junta constructiva 1:5

