



- Alcances Generales/Simbología:
- (A) Renovación de líneas de agua potable y alcantarillado sanitario.
  - (B) Losas de rodamiento en concreto hidráulico MR y construcción de guaración.
  - (C) Construcción de banquetas, rampas, cenefa y yarrite con arbolado.
  - (D) Señalética horizontal y vertical.
  - (E) Alumbrado público, registros, anclas, postes y luminarias.

- Simbología:
- 0+000.00 Cadenamiento @ 20 m
  - Eje geométrico
  - Limite de predio
  - Banqueta (1.30 mB Mínimo)
  - Cenefa (0.60 mB)
  - Guaración (0.43 mB)
- Tramo no incluido en contrato (Red dashed line)
- Tramo Av. Justo Sierra (Blue dashed line)
- Pavimento de 22 cm de espesor de concreto hidráulico premezclado MR-48, t.m.a. 38 mm, acabado texturizado con peine de 1" de separación aproximada
  - Ciclovia: Concreto hidráulico color terracota integral al 6% de 22 cm de espesor.
  - Banqueta de 10 cm de espesor de concreto premezclado  $f_c = 200 \text{ kg/cm}^2$ , r.n., t.m.a. 19 mm, acabado escobillado
  - Cenefa con adoquín forma trapecio, con medidas: 10 x 11 x 22 cm y 6 cm de espesor, color negro

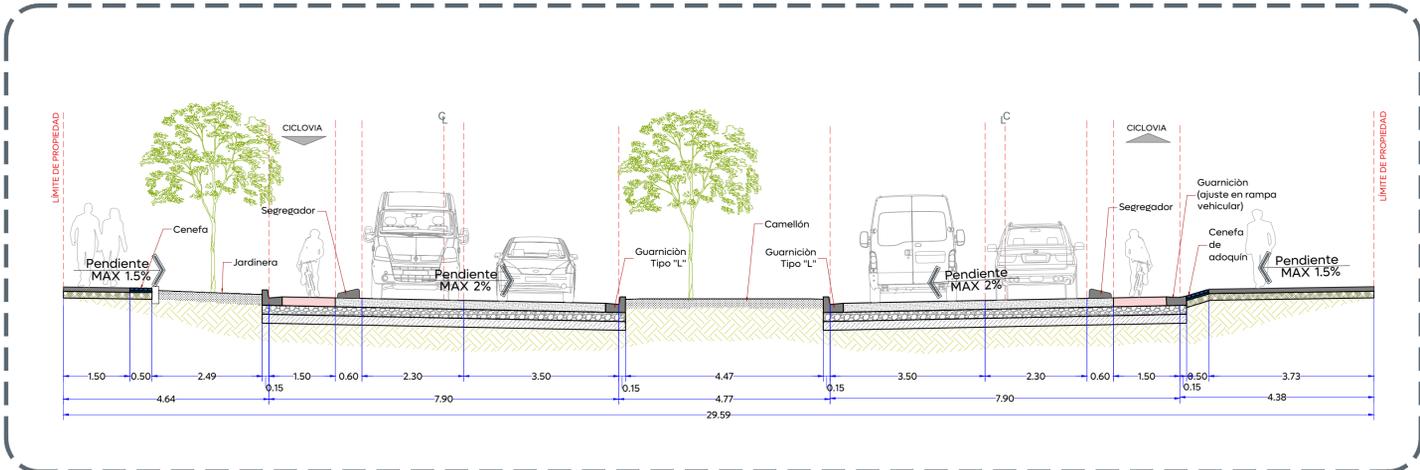

Sección B-B  
Esc. 1:75 (m)

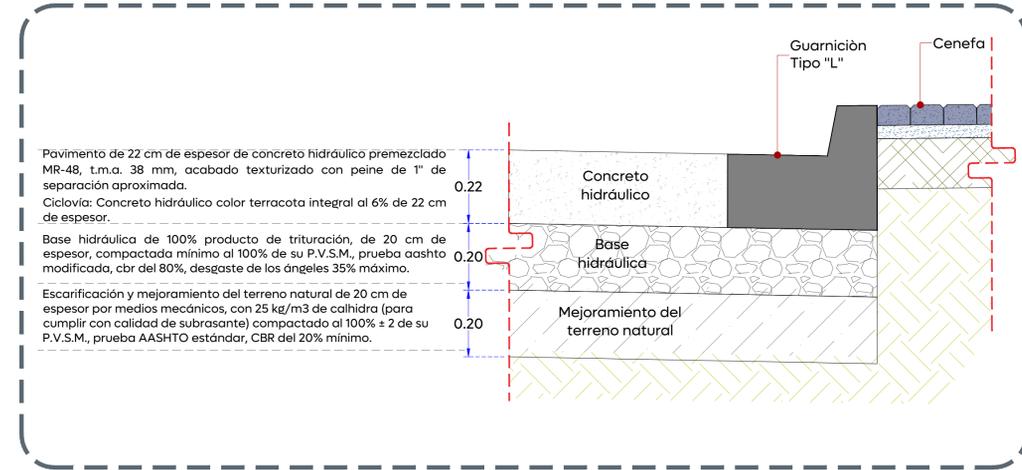

Conformación de pavimento  
Esc. 1:10(m)

Nombre del proyecto:  
Modernización a la Red de Vía Urbana, Zona Sur B, pavimentación con concreto hidráulico de la Av. Justo Sierra, incluye: redes básicas de alcantarillado, conducción y distribución, infraestructura urbana y obras complementarias, colonia Agua Blanca Industrial, municipio de Zapopan, Jalisco

Contenido del plano:  
Plantas arquitectónicas, modulación de losas, sección arquitectónica y conformación de pavimento

No. Contrato:  
DOPI-MUN-RM-PAV-LP-077-2025

Director de Obras Públicas e Infraestructura:  
Ing. Ismael Jáuregui Castañeda

Jefe de la Unidad de Estudios y Proyectos:  
Arq. Edwin Aguiar Escatrel

Jefe de área:  
Inar. Norberto Esaú Romero Joya

Responsable del proyecto:  
Inar. Norberto Esaú Romero Joya

Empresa:  
Ing. Victor Refugio Cabral Rodríguez  
Representante Técnico  
GRUPO CONSTRUCTORA SOTHI, S.A. DE C.V.

Ubicación:  
Colonia Agua Blanca Industrial, municipio de Zapopan, Jalisco

Fecha: Febrero 2025  
Escala: Indicada  
Cotas: Metros

Clave:  
**JS-VIAL.02**