



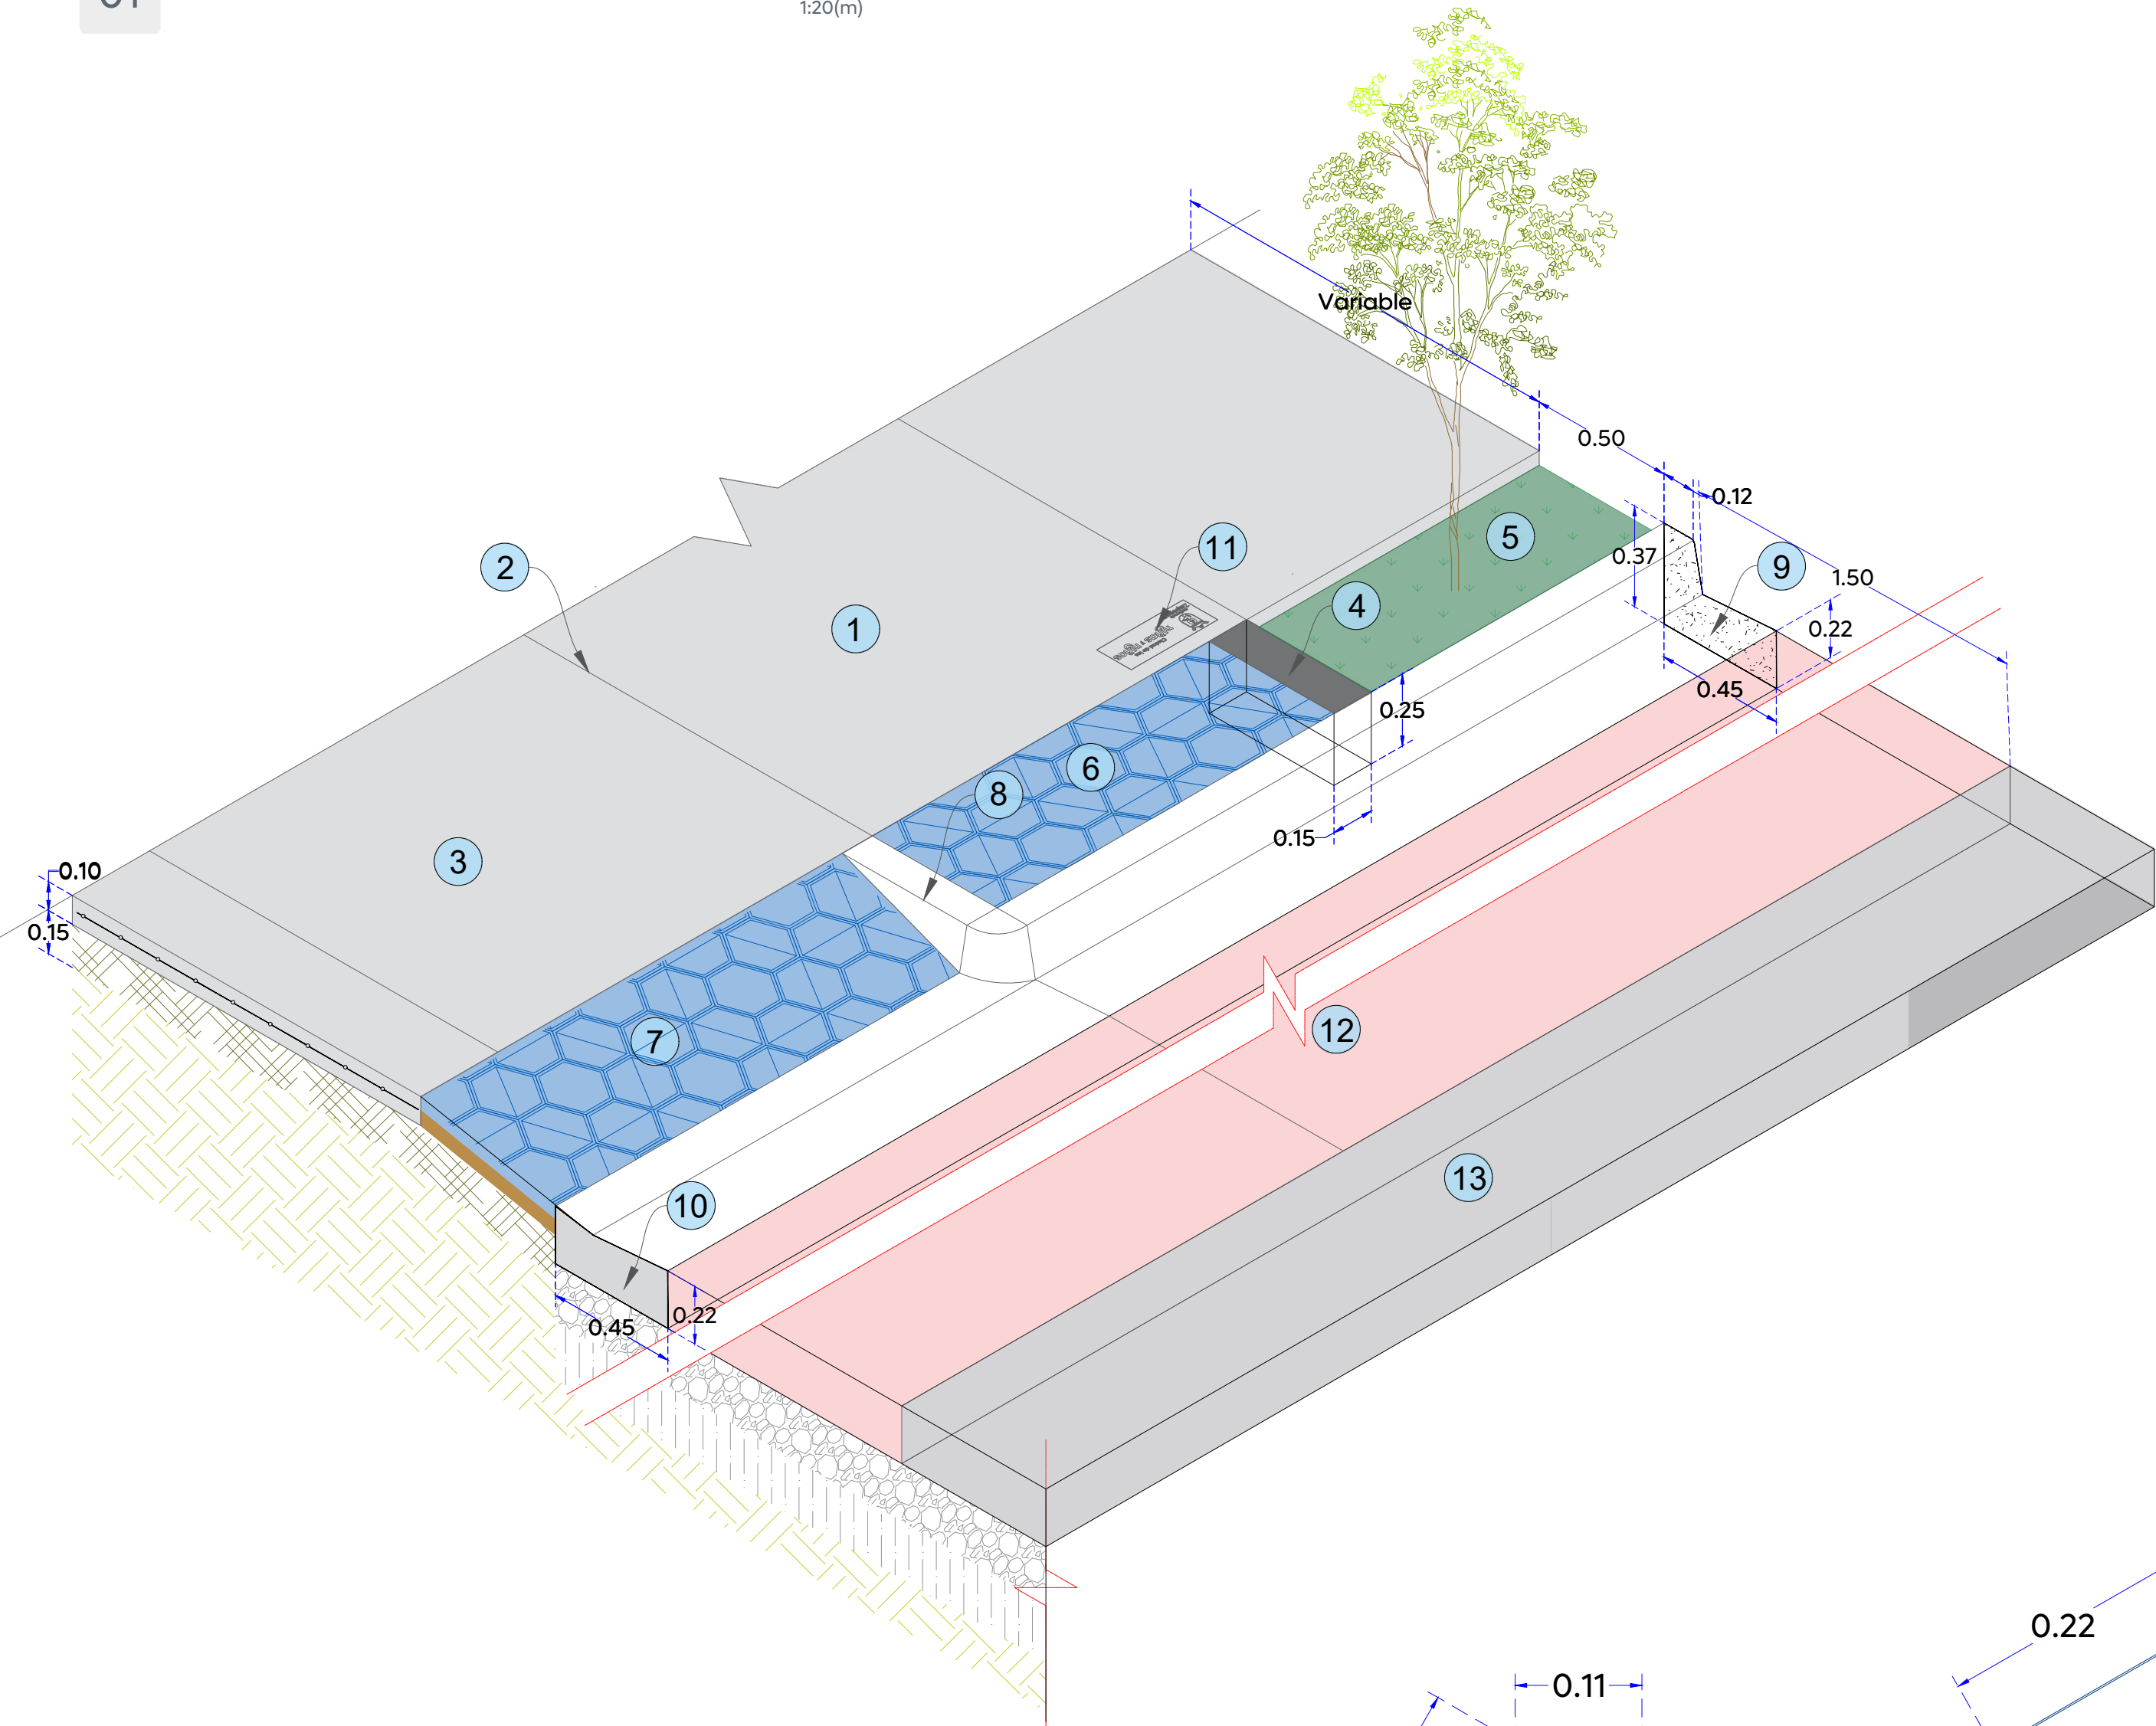


Especificaciones banqueteta:

- Banqueta de 10 cm de espesor de concreto premezclado $f'c=200$ kg/cm².
- Corte con disco de diamante hasta 1/3 de espesor de la losa y hasta 3 mm de ancho.
- Ingreso vehicular concreto de 10 cm de espesor pre-mezclado resistencia $f'c=200$ kg/cm² y reforzado con malla electrosoldada 6x6-10/10
- Machuelo tipo "i" prefabricado, medidas: 12 x 25 x largo variable.
- Arriates (Arbolado: Majagua, Rosa morada, Primavera, atmosférica, callistemon, de 2 m de altura 2" Ø base del tronco). Ver sembrado en planta arquitectónica.
- Cenefa con adoquín forma trapecio, con medidas: 10 x 11 x 22 cm y 6 cm de espesor, color negro, con una resistencia de 250 kg/cm², asentar en cama de arena fina espesor 4 cm, previo escarificado del terreno natural de 15 cm de espesor.
- Rampa vehicular con adoquín forma trapecio, con medidas: 10 x 11 x 22 cm y 6 cm de espesor, color negro, con una resistencia de 250 kg/cm², asentar en cama de arena fina espesor 4 cm, previo escarificado del terreno natural de 15 cm de espesor
- Guarnición tipo "i" en sección 15x35 cm de altura a base de concreto premezclado $f'c=300$ kg/cm².
- Guarnición tipo "L" en sección 35-22x45 y corona de 15 cm de altura por 12x15 cm, de concreto premezclado $f'c=300$ kg/cm²
- Guarnición losa de ajuste en sección 45 x 22 cm de concreto $f'c=300$ kg/cm², t.m.a. 19 mm, r.n, premezclado, incluye: cimbra, descimbra, colado, materiales, desperdicios, curado, mano de obra, equipo y herramienta.
- Sello en bajo relieve colocada a cada 3 losas de banqueteta.
- Ciclovia de 22 cm de espesor de concreto hidráulico premezclado MR-48, t.m.a. 38 mm, color rojo terracota integrado al 6%, acabado escobillado.
- Pavimento de 22 cm de espesor de concreto hidráulico premezclado MR-48, t.m.a. 38 mm, acabado texturizado con peine de 1" de separación aproximada.


03 Detalle de adoquín trapecio 1:5(m)

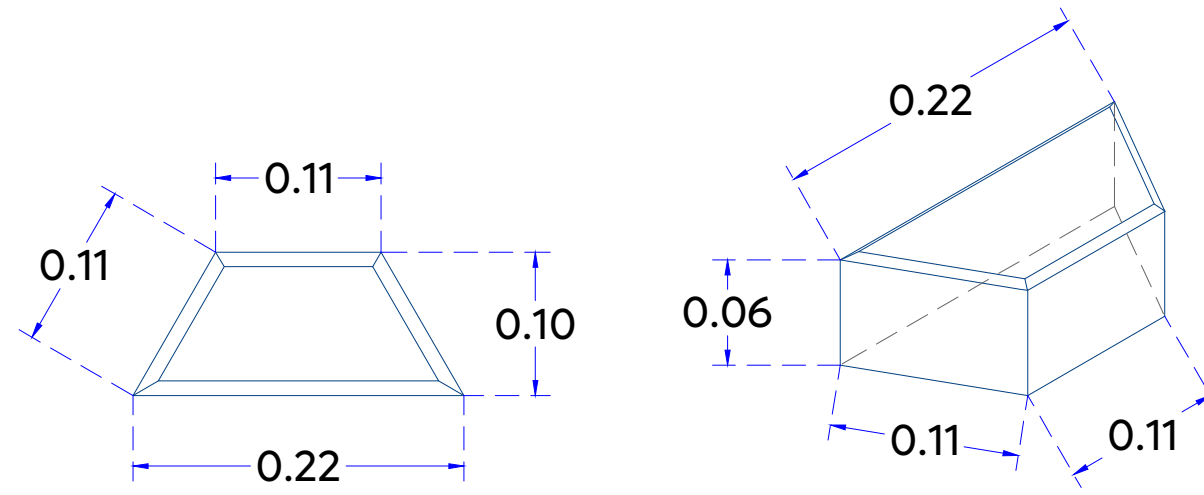


05 Detalle composición constructiva Machuelo-Banqueta 1:20(m)

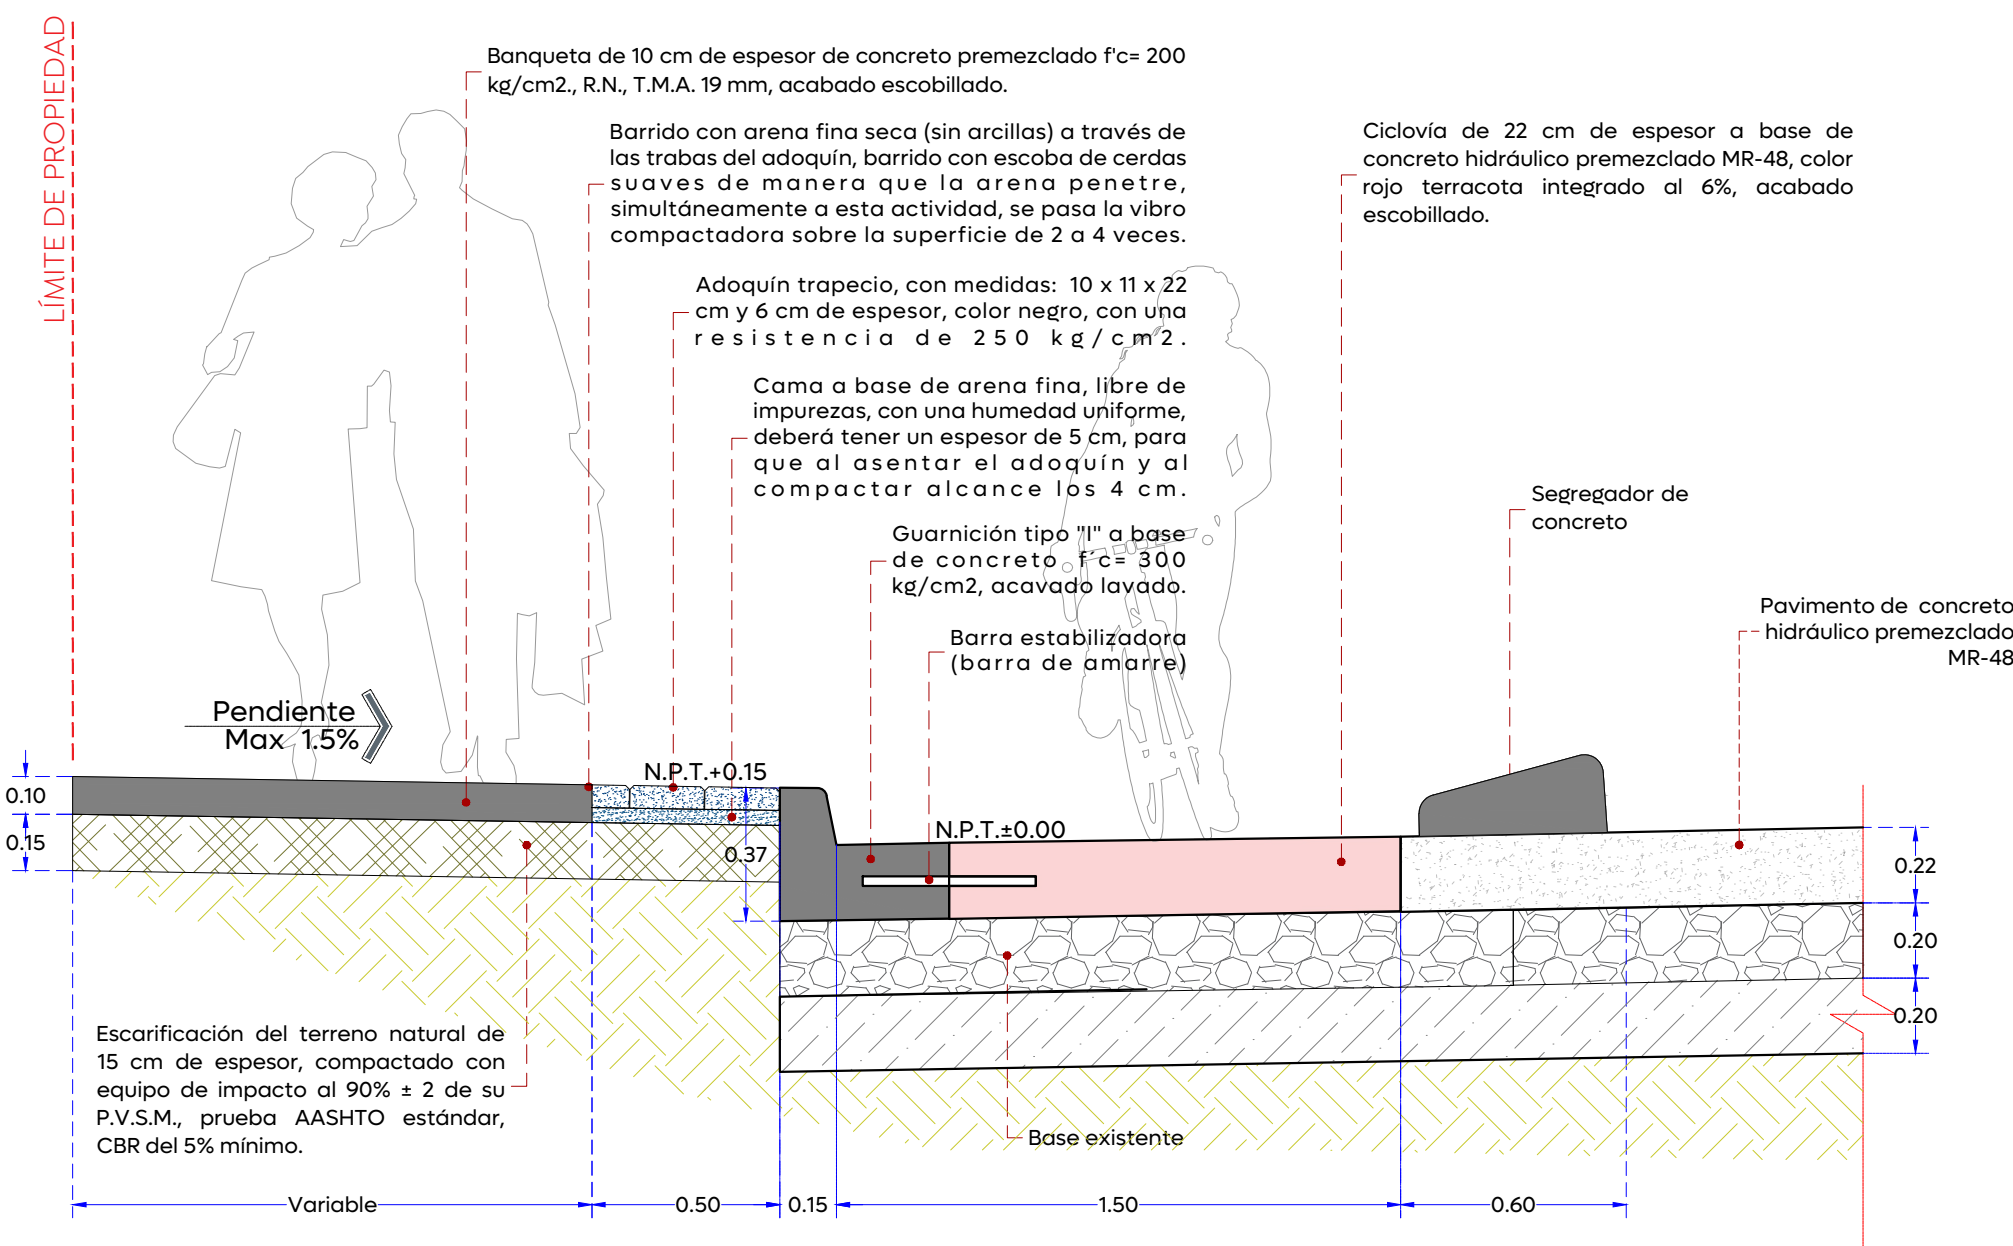



06 Detalle de banqueteta, cenefa y guarnición en acceso vehicular 1:20(m)

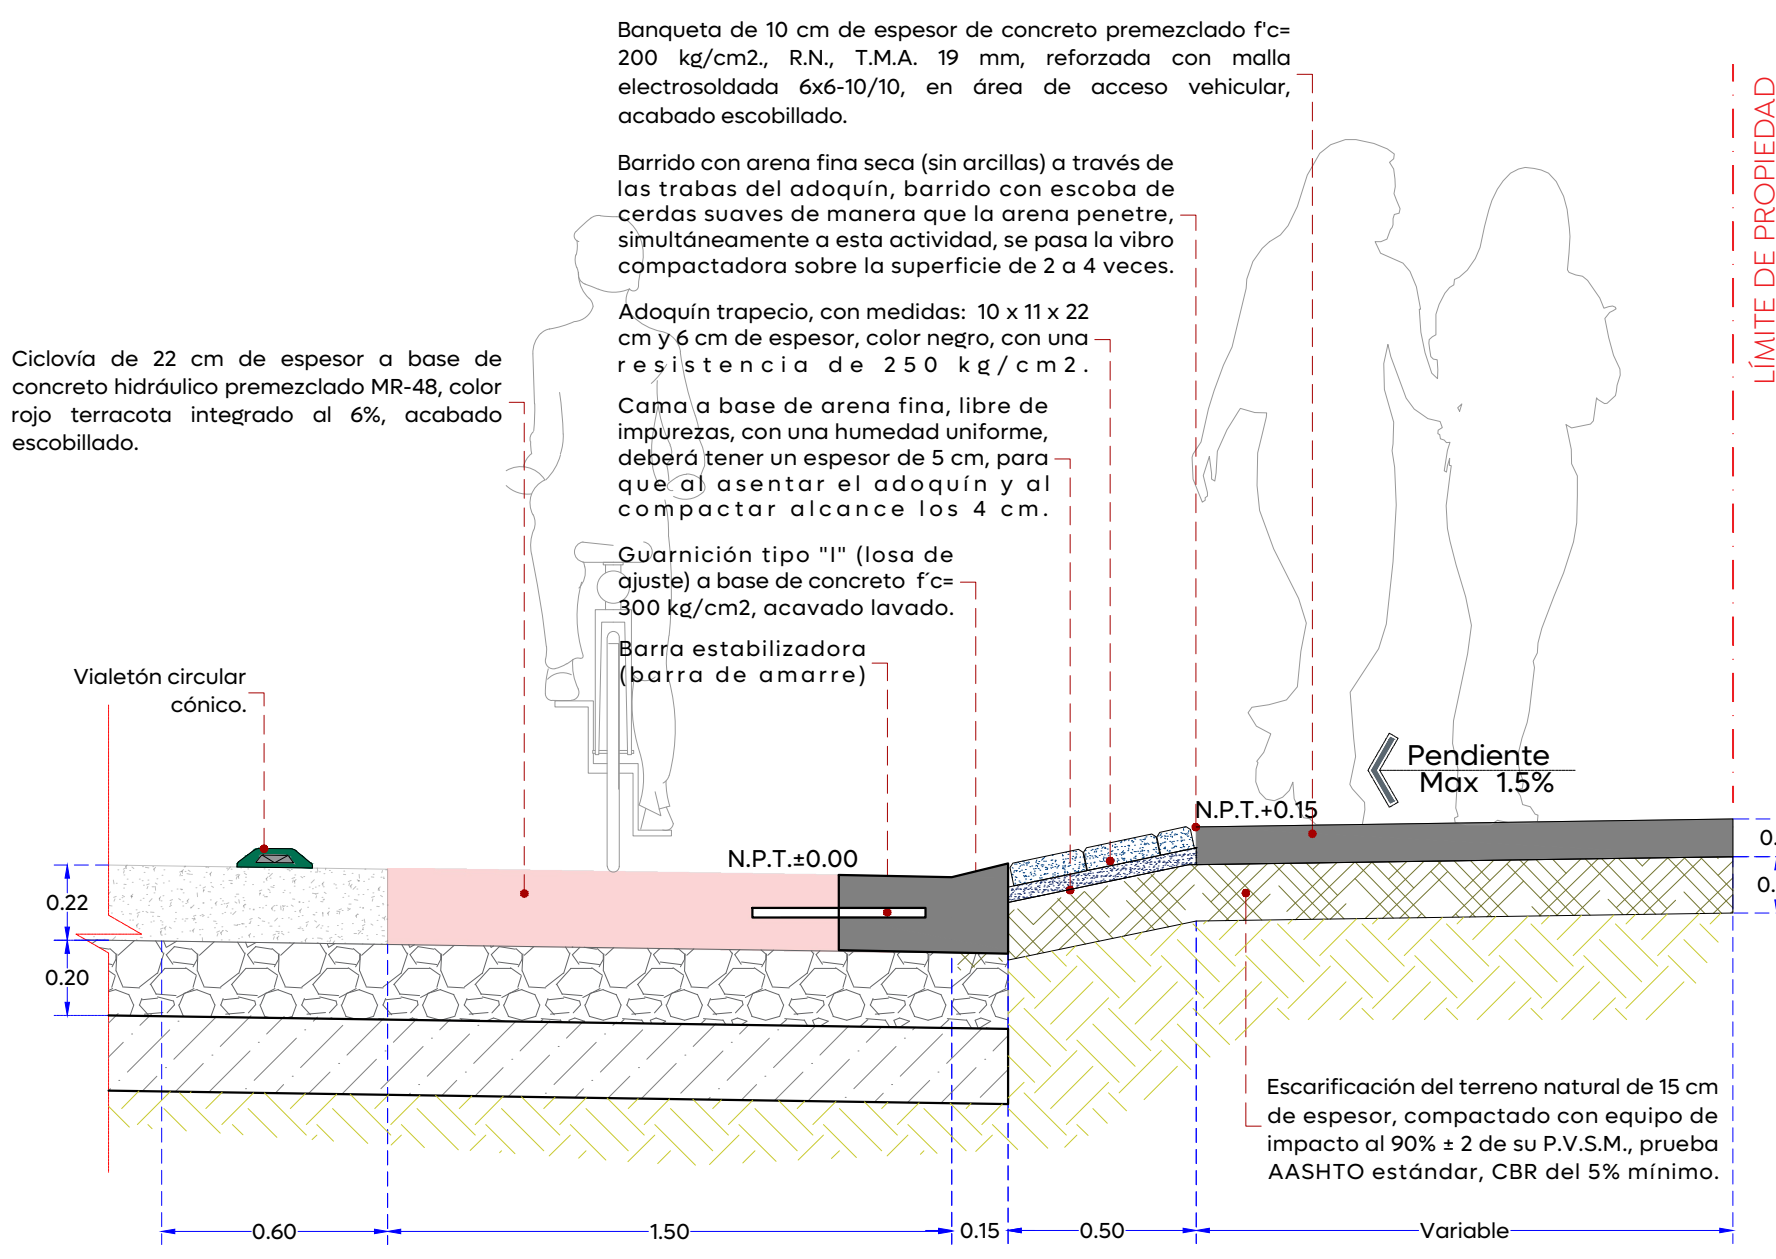


02 Detalle de guarnición 1:10(m)

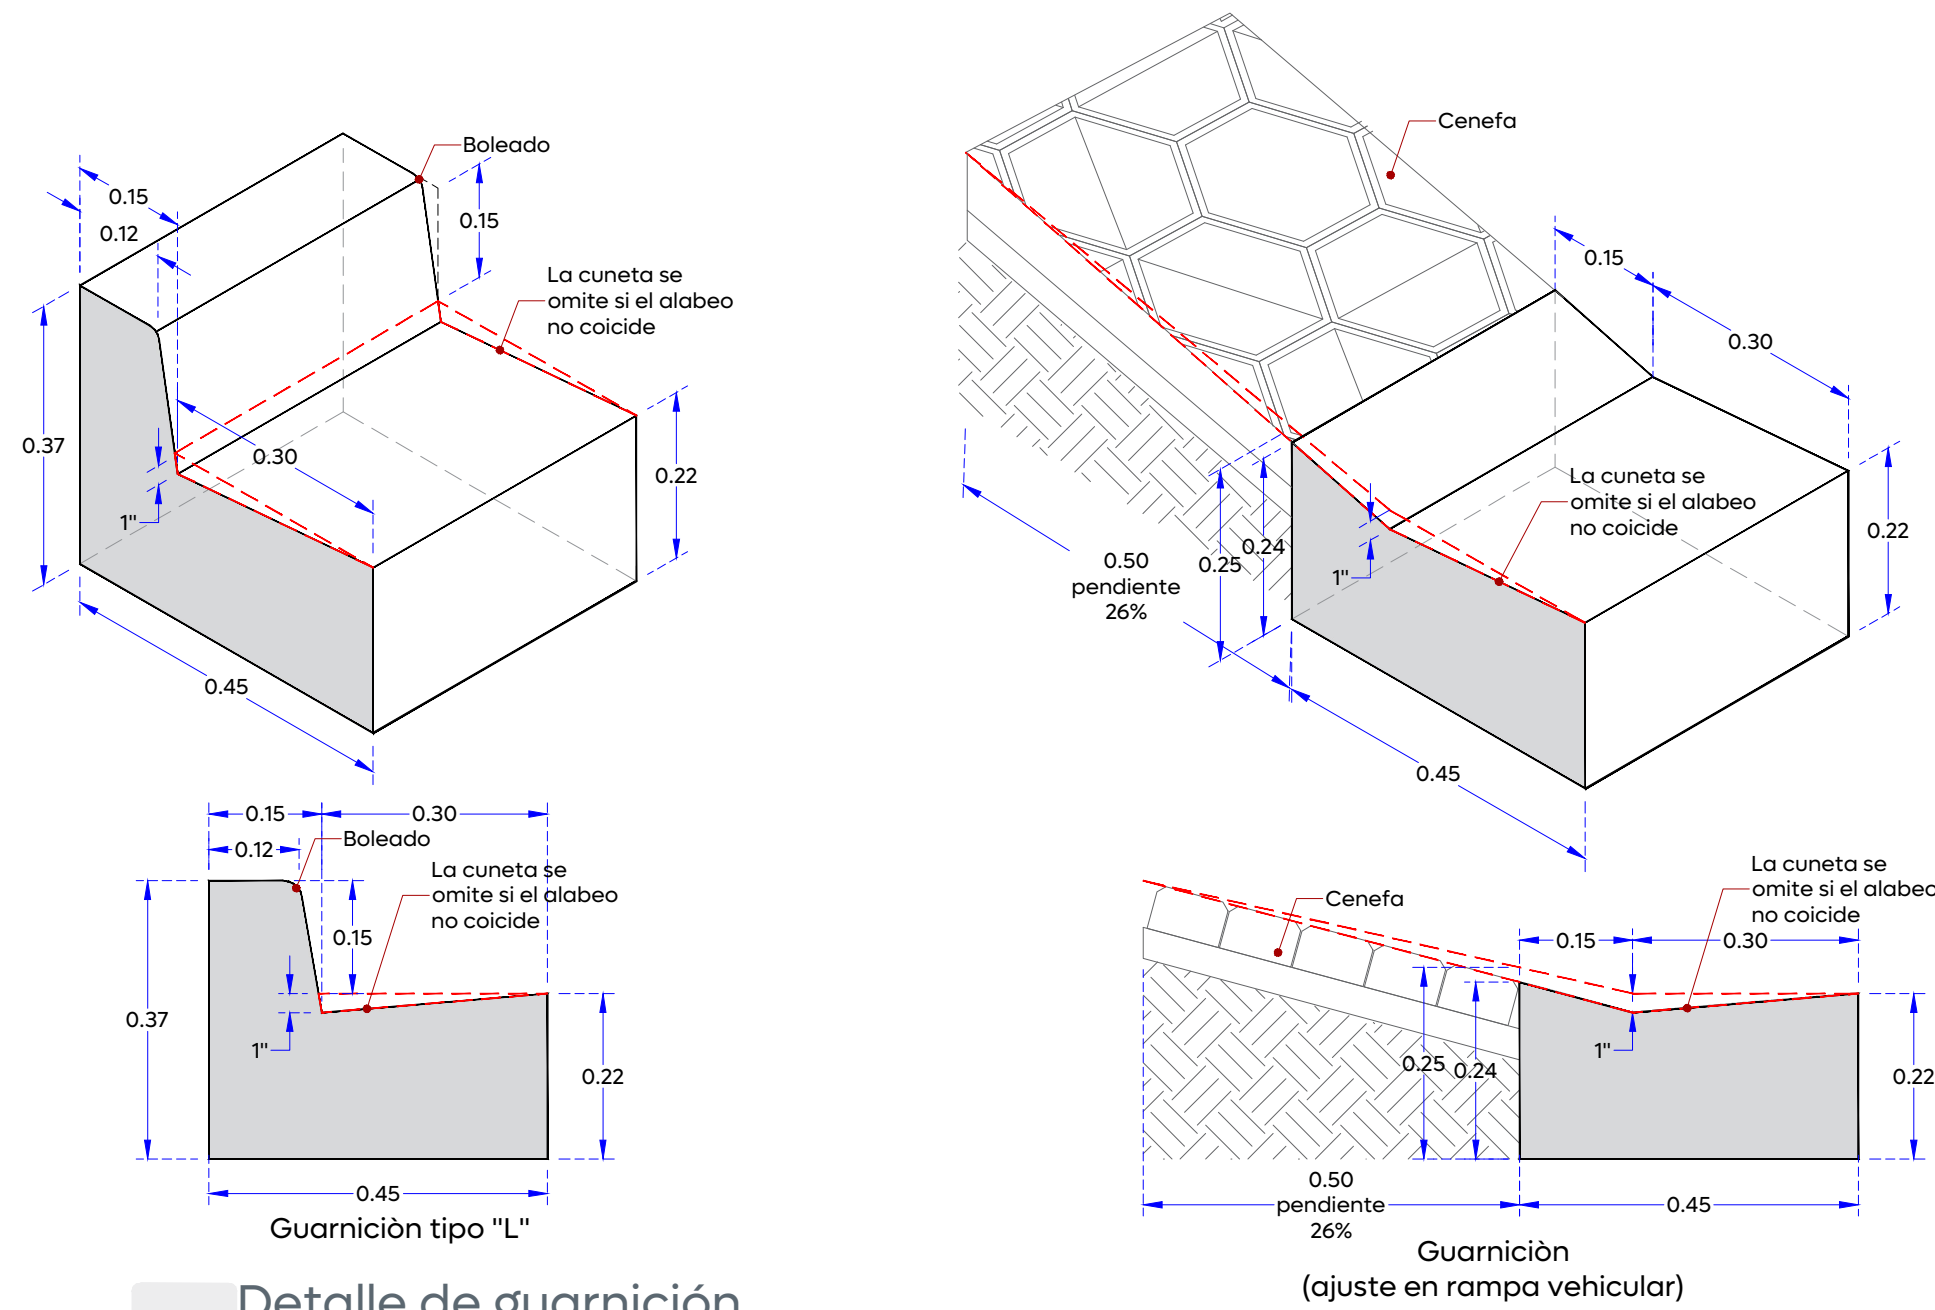

04 Isométrico posición de sellos oficiales en banqueteta 1:50(m)

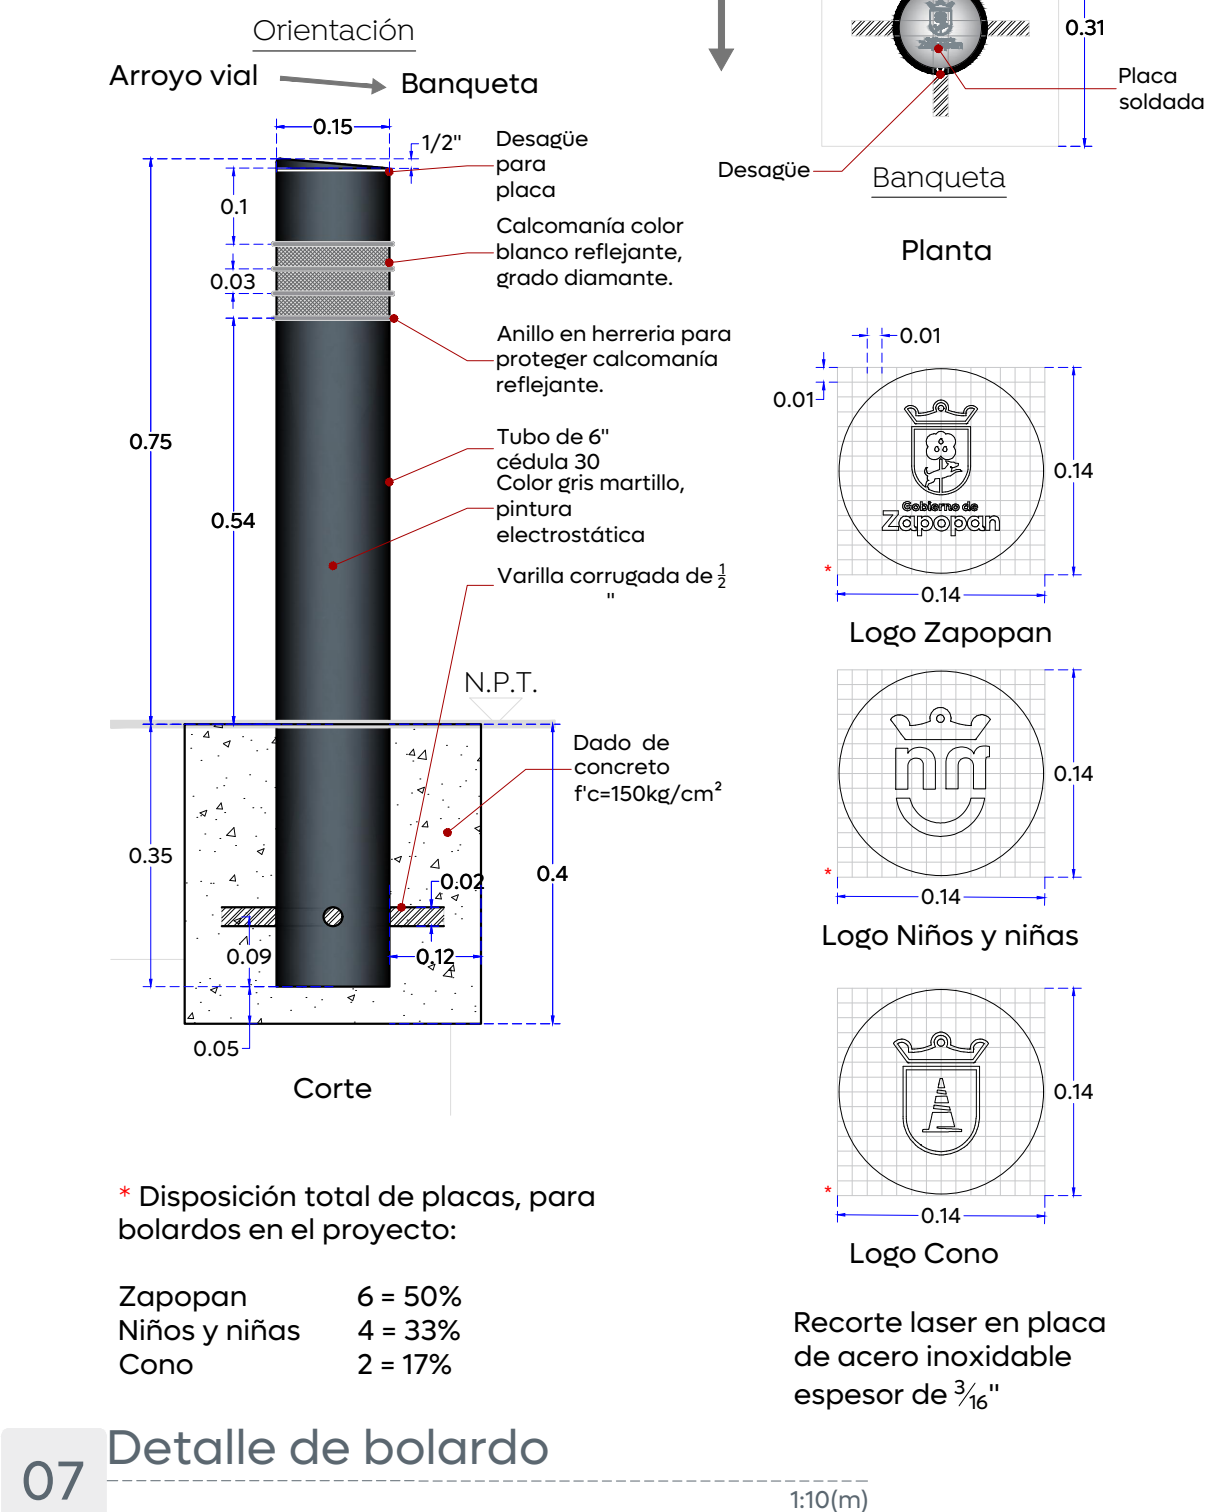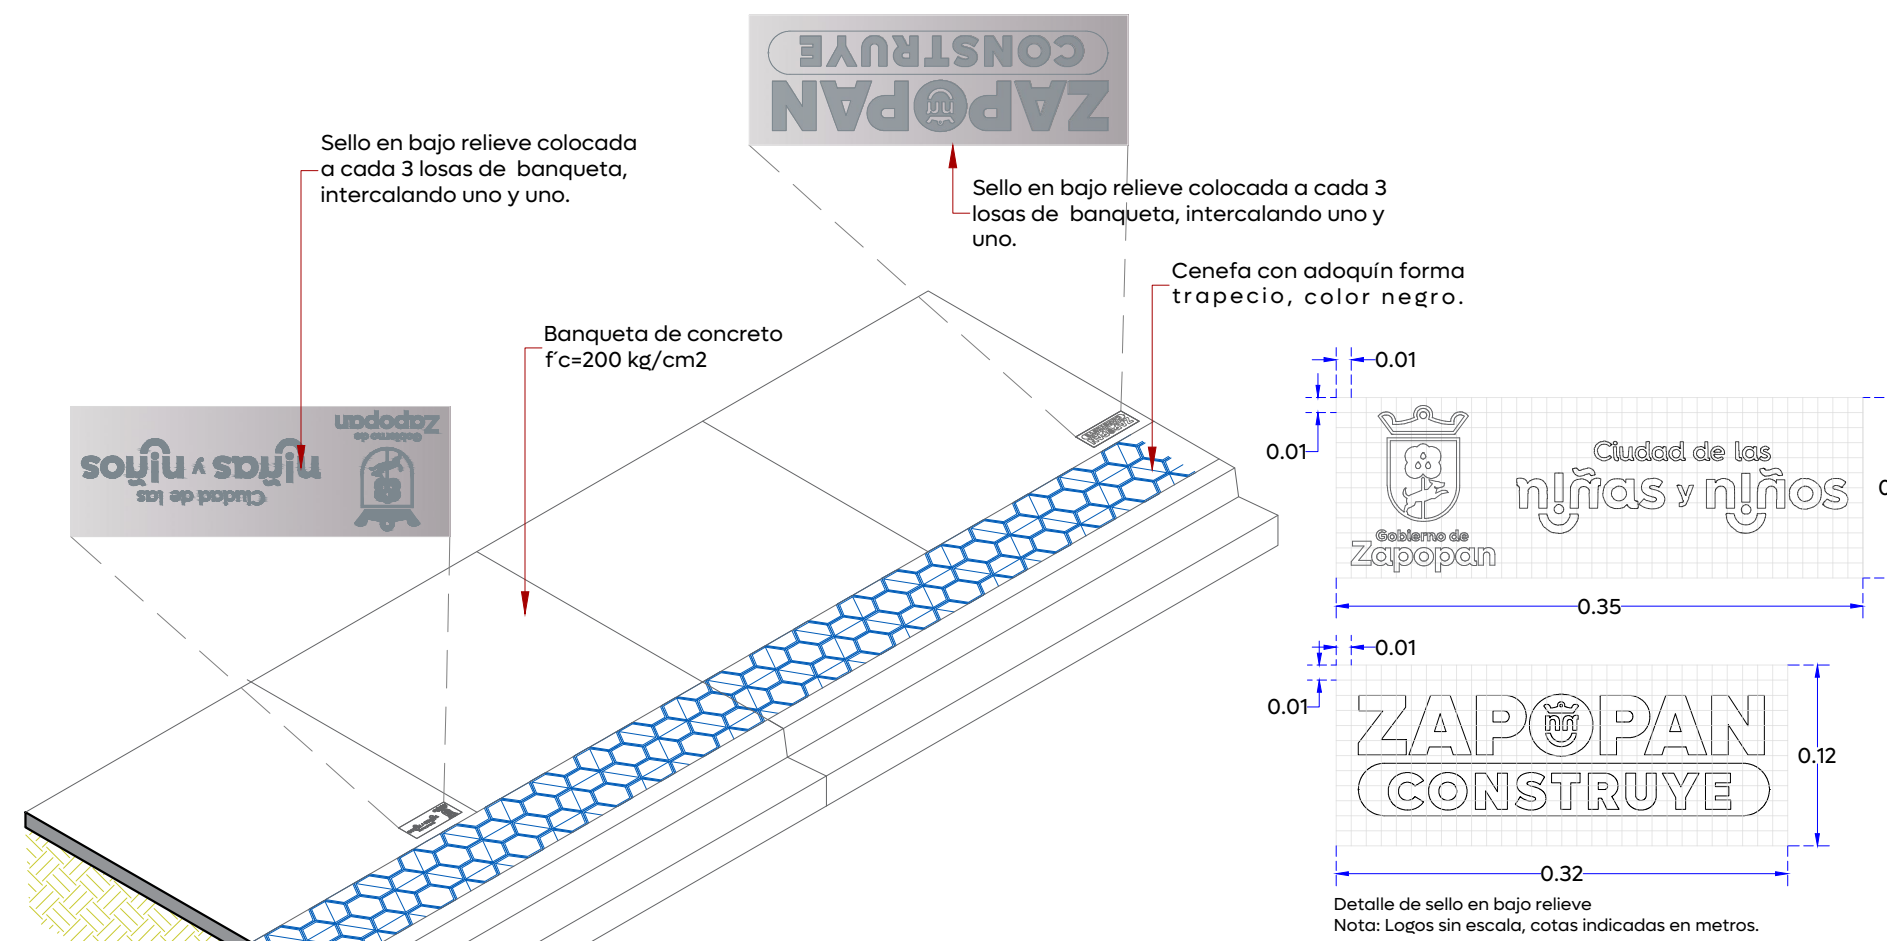

07 Detalle de bolardo 1:10(m)

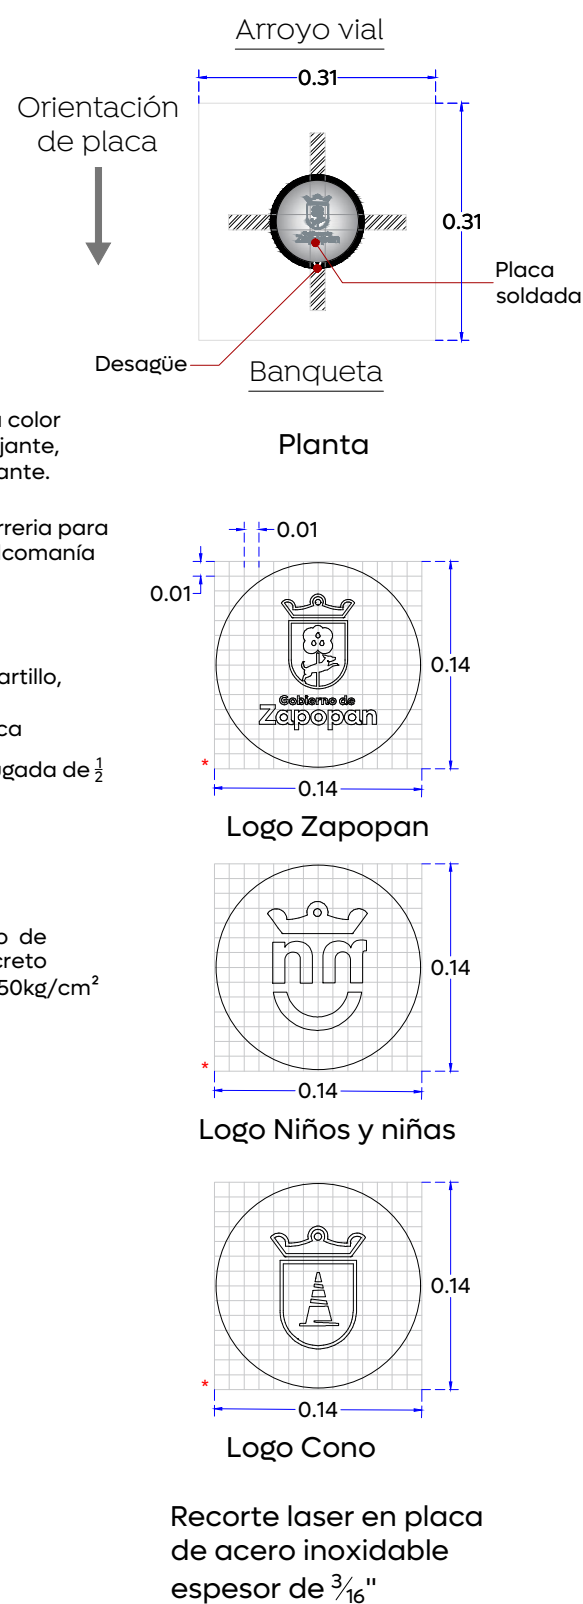




Gobierno de Zapopan

Obra Pública e Infraestructura
Gestión Integral de la Ciudad

Macrolocalización:

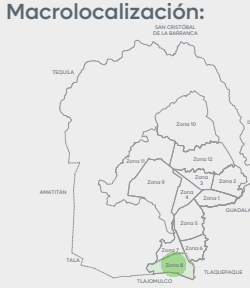

Microlocalización:



Alcances Generales/Simbología:

Simbología:

Nombre del proyecto:
Modernización a la Red de Vía Urbana, Zona Sur B, pavimentación con concreto hidráulico de la Av. Justo Sierra, incluye: redes básicas de alcantarillado, conducción y distribución, infraestructura urbana y obras complementarias, colonia Agua Blanca Industrial, municipio de Zapopan, Jalisco

Contenido del plano:

Conformación de pavimento, detalles constructivos y detalles tipo

No. Contrato:

DOPI-MUN-RM-PAV-LP-077-2025

Director de Obras Públicas e Infraestructura:

Ing. Ismael Jáuregui Castañeda

Jefe de la Unidad de Estudios y Proyectos:

Arq. Edwin Aguilar Escatell

Jefe de área:

Inar. Norberto Esaú Romero Joya

Empresa:

Ing. Víctor Refugio Cabral Rodríguez
Representante Técnico
GRUPO CONSTRUCTORA SOTHI, S.A. DE C.V.

Ubicación:

Colonia Agua Blanca Industrial, municipio de Zapopan, Jalisco

Fecha: Febrero 2025

Escala: Indicada

Cotas: Metros

Clave:

JS-VIAL.03