




01 Detalle brocal y tapa en pozos de visita

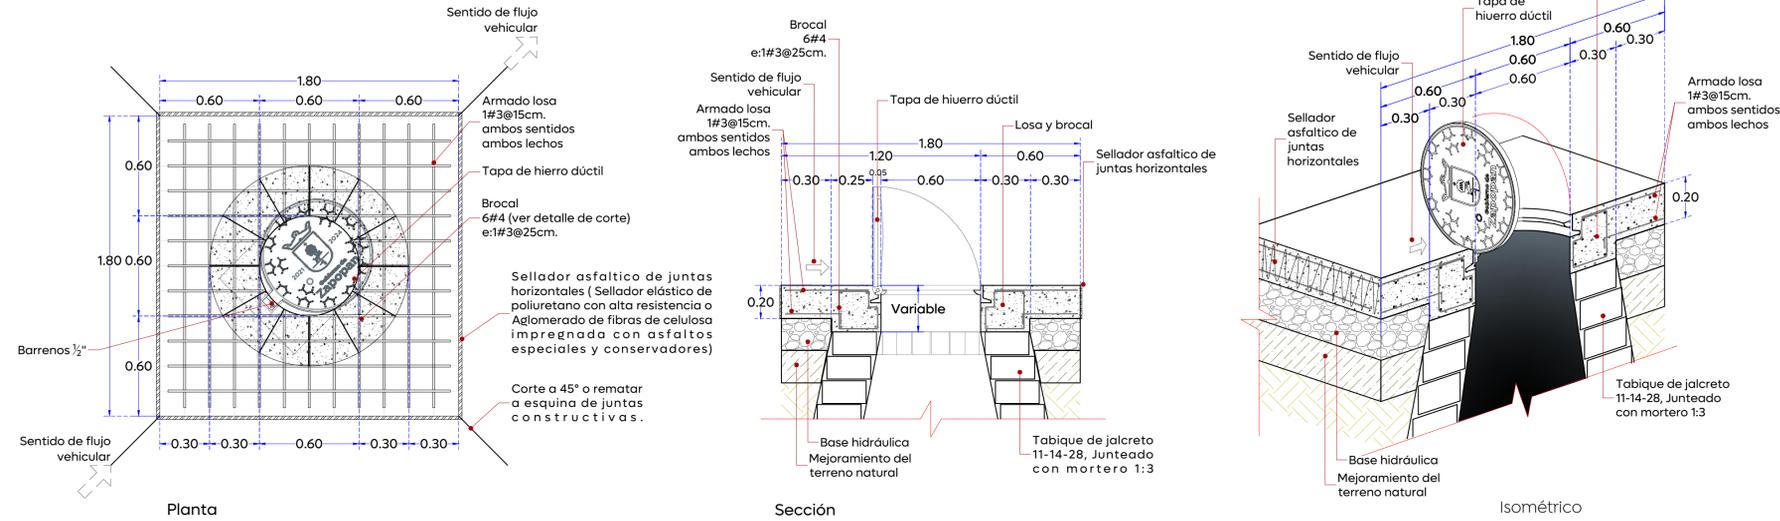


02 Detalle descarga domiciliaria

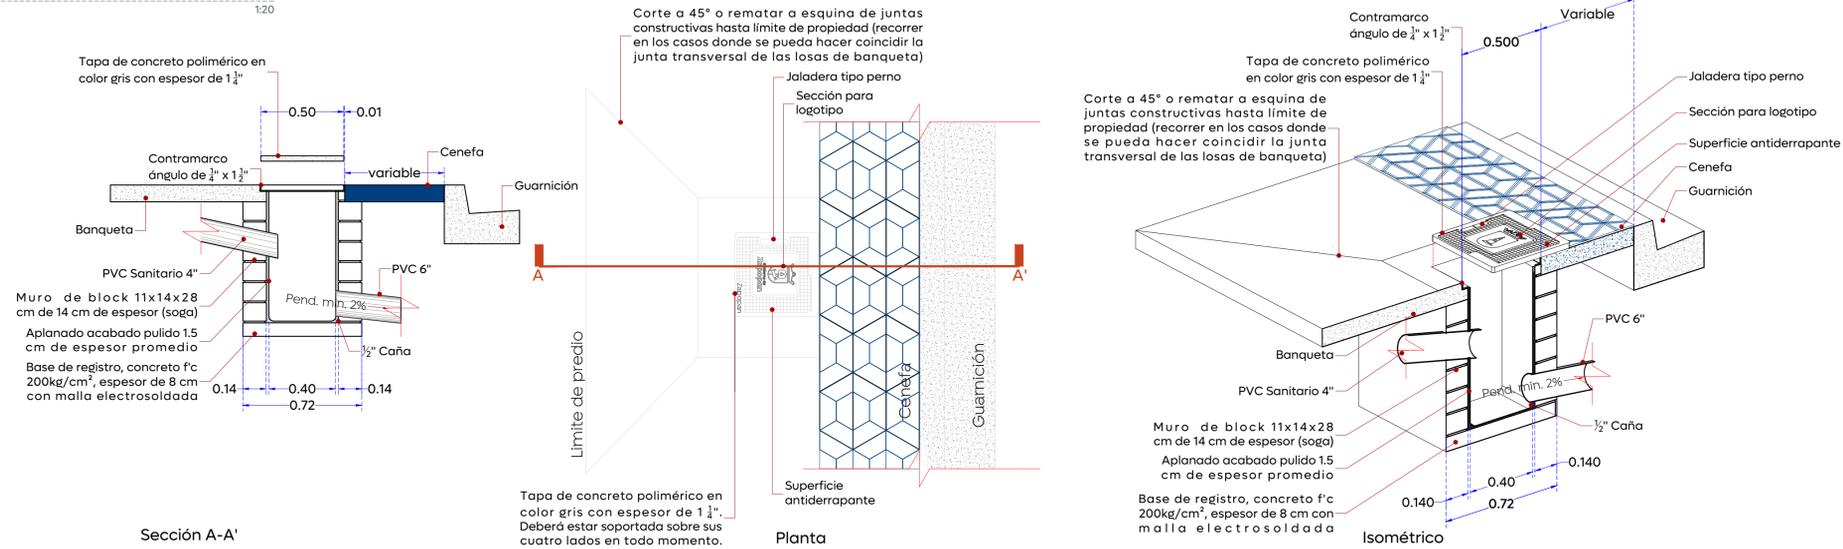

04 Detalle de modulación de losas

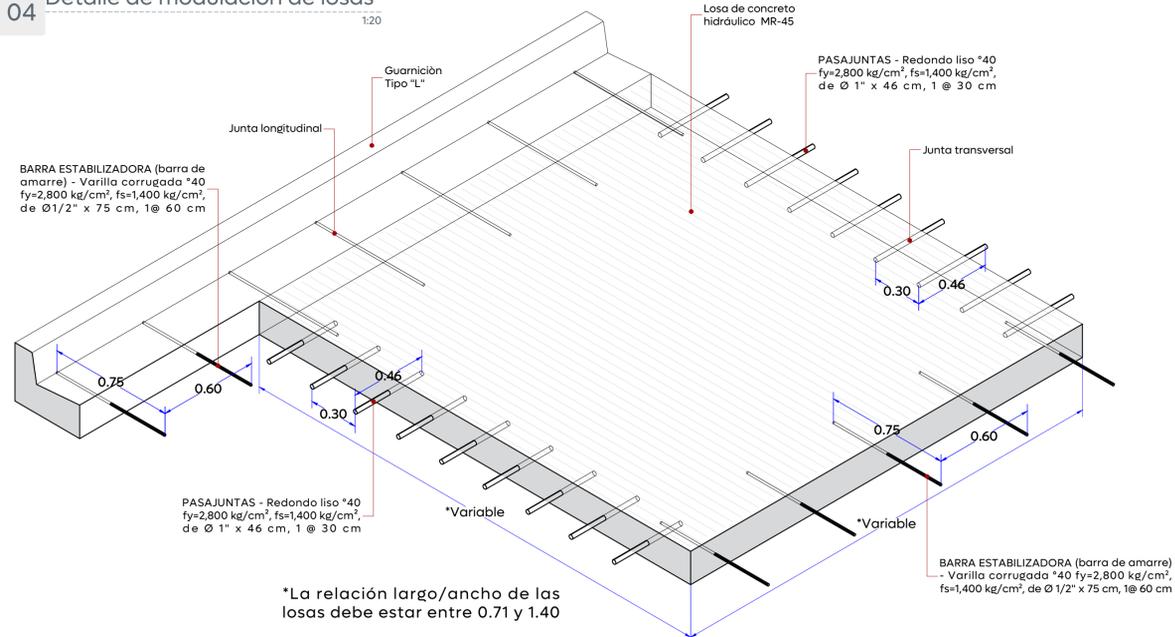

05 Detalle de junta constructiva

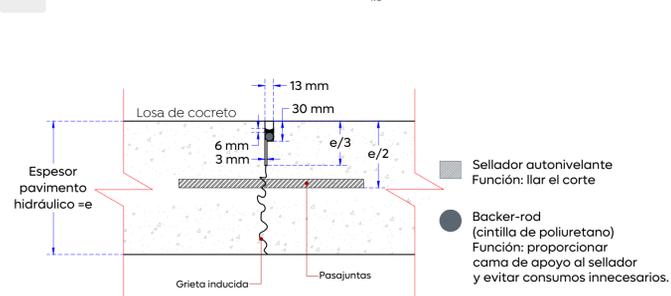

Nombre del proyecto: Modernización a la Red de Vía Urbana, Zona Sur B, pavimentación con concreto hidráulico de la Av. Justo Sierra, Incluye: redes básicas de alcantarillado, conducción y distribución, infraestructura urbana y obras complementarias, colonia Agua Blanca Industrial, municipio de Zapopan, Jalisco	
Contenido del plano:	
Detalles constructivos y detalles tipo	
No. Contrato: DOPI-MUN-RM-PAV-LP-077-2025	
Director de Obras Públicas e Infraestructura: Ing. Ismael Jáuregui Castañeda	
Jefe de la Unidad de Estudios y Proyectos: Arq. Edwin Aguiar Escatrel	
Jefe de área:	Responsable del proyecto: Inar. Norberto Esau Romero Joya
Inar. Norberto Esau Romero Joya	Inar. Norberto Esau Romero Joya
Empresa:	Ing. Victor Refugio Cabral Rodríguez Representante Técnico GRUPO CONSTRUCTOR SOTHI, S.A. DE C.V.
Ubicación: Colonia Agua Blanca Industrial, municipio de Zapopan, Jalisco	
Fecha: Febrero 2025	
Escala: Indicada	
Cotas: Metros	
Clave: JS-VIAL.04	