01 Planta general

1:700

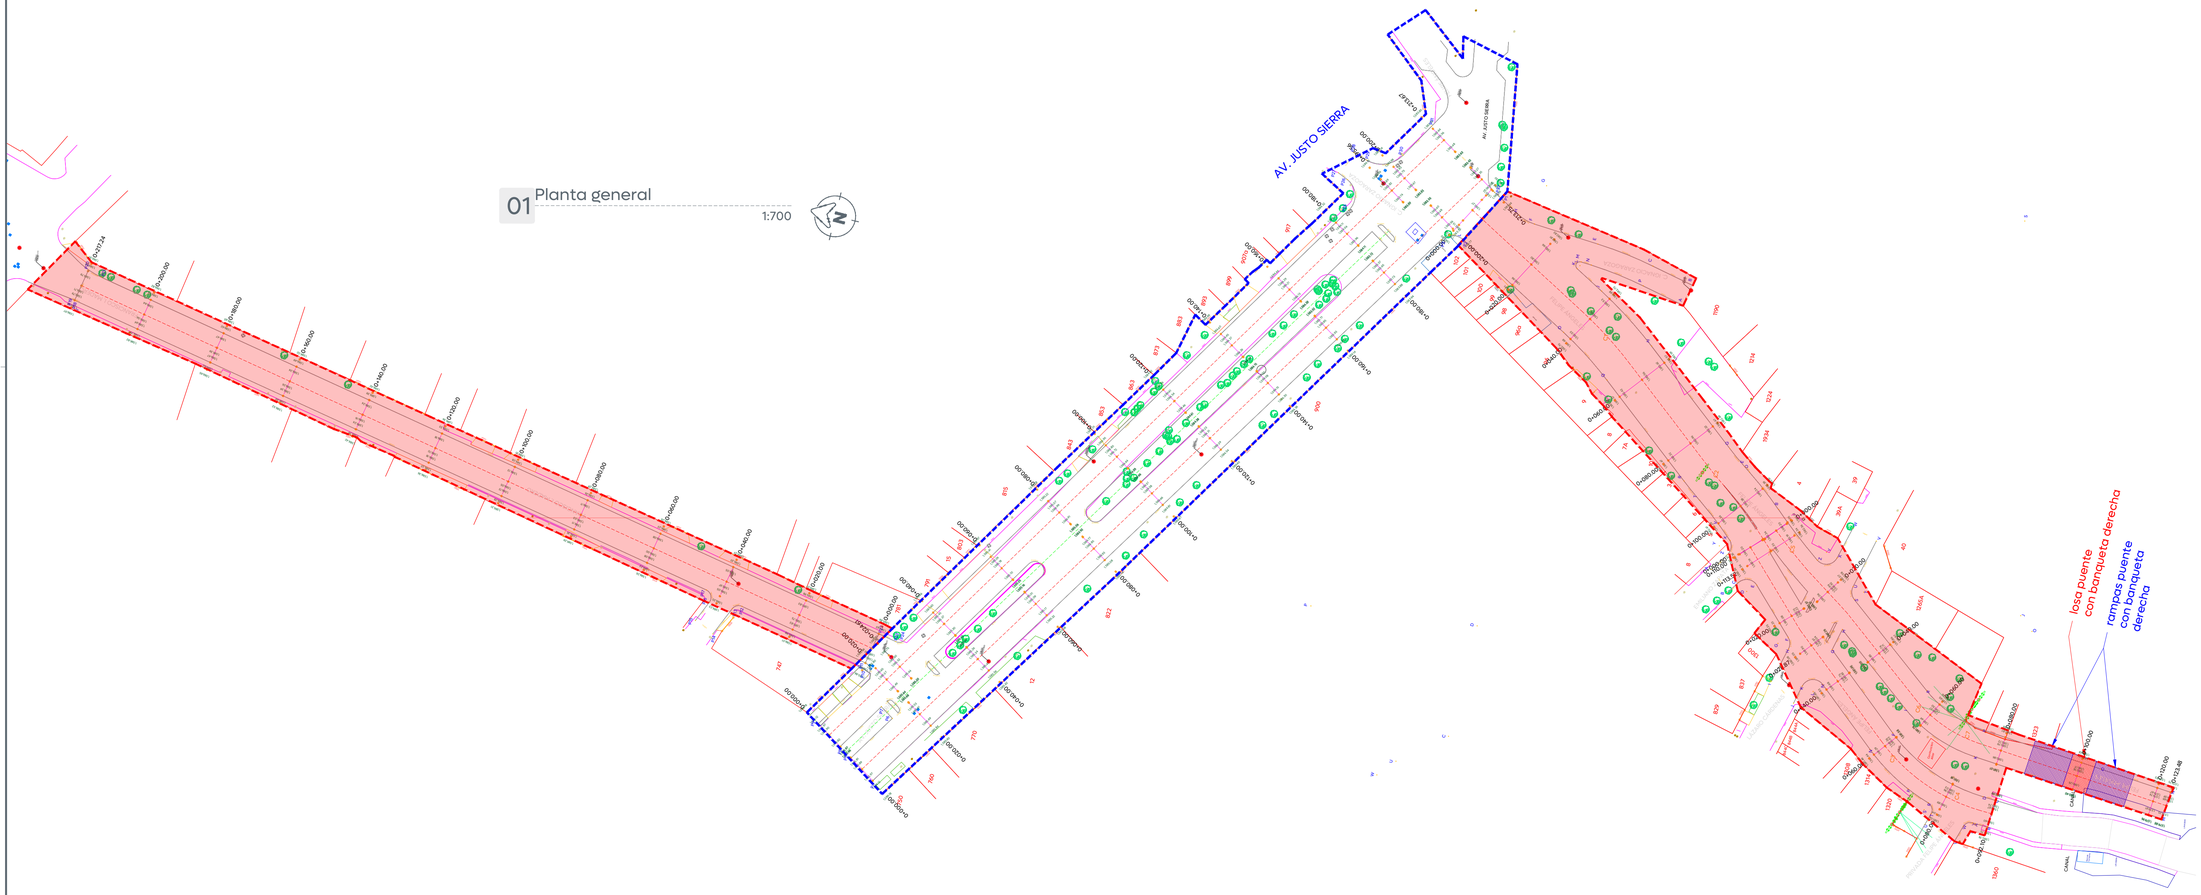

Gobierno de Zapopan

Ciudad de las niñas y niños

Obras Públicas e Infraestructura
Gestión Integral de la Ciudad

Macrolocalización:

Microlocalización:

Alcances Generales/Simbología:

Simbología:

0+000.00	Cadenamientos @20 m
	Eje geométrico
1,632.08	Rasante
9.427m	Cota trazo
● 164	Punto de cuadro de construcción
C1	Indica curva vertical - horizontal
	Tramo no incluido en contrato
	Tramo Av. Justo Sierra

Vialidad

Nombre del proyecto:

Modernización a la Red de Vía Urbana, Zona Sur B, pavimentación con concreto hidráulico de la Av. Justo Sierra, incluye: redes básicas de alcantarillado, conducción y distribución, infraestructura urbana y obras complementarias, colonia Agua Blanca Industrial, municipio de Zapopan, Jalisco

Contenido del plano:

Planta general

No. Contrato:

DOPI-MUN-RM-PAV-LP-077-2025

Director de Obras Públicas e Infraestructura:

Ing. Ismael Jáuregui Castañeda

Jefe de la Unidad de Estudios y Proyectos:

Arq. Edwin Aguiar Escatel

Jefe de área:

Inar. Norberto Esaú Romero Joya

Responsable del proyecto:

Inar. Norberto Esaú Romero Joya

Empresa:

SOTHI GRUPO CONSTRUCTOR

Ing. Víctor Refugio Cabral Rodríguez
Representante técnico
GRUPO CONSTRUCTOR SOTHI, S.A. DE C.V.

Ubicación:

Av. Justo Sierra, colonia Agua Blanca Industrial, municipio de Zapopan, Jalisco

Fecha: Febrero 2025

Escala: Indicada

Cotas: Metros

Clave:

JS-GEO.01