



01Planta geométrica
Cuerpo norte

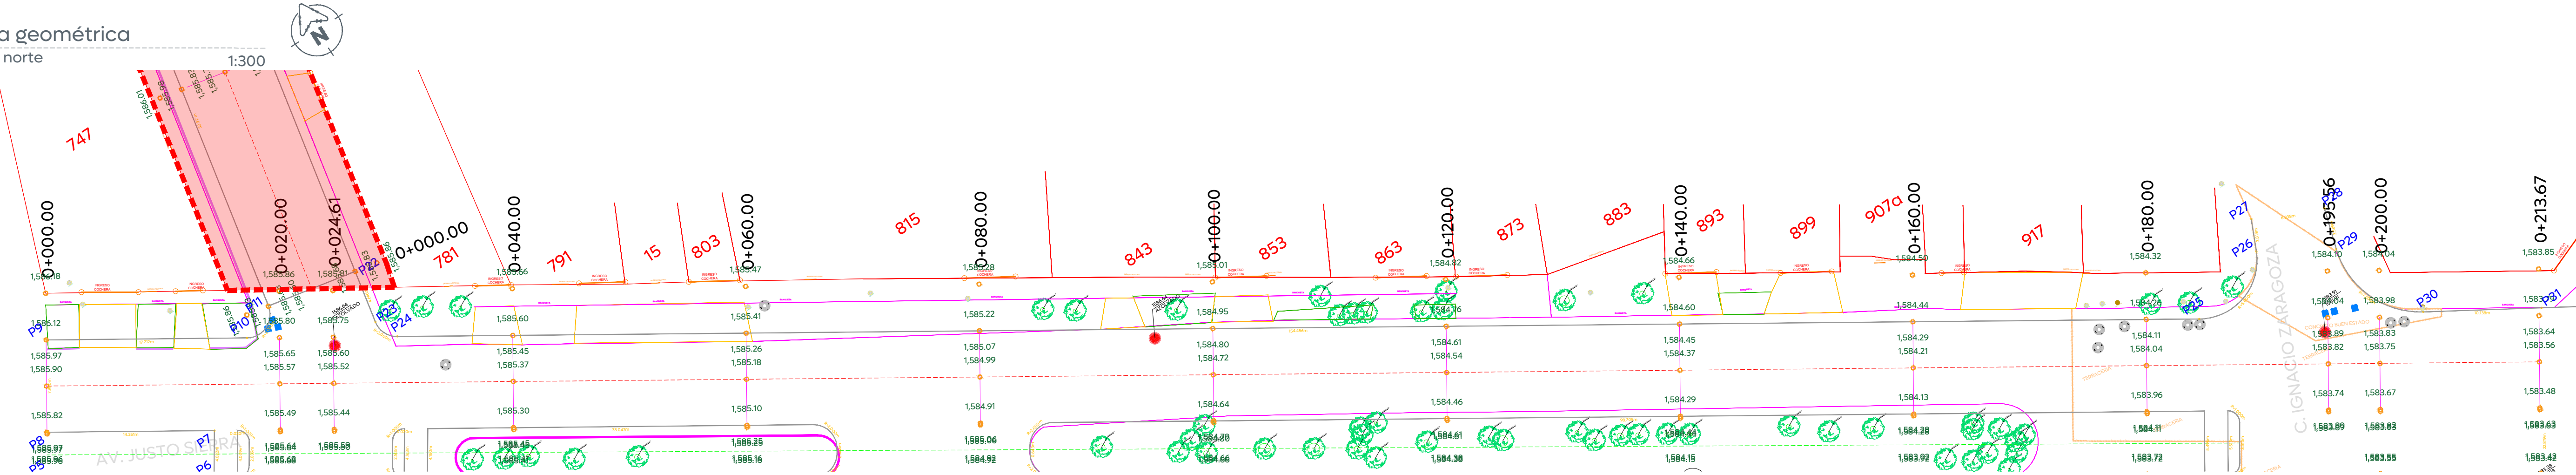

02Perfil geométrico
Cuerpo norte

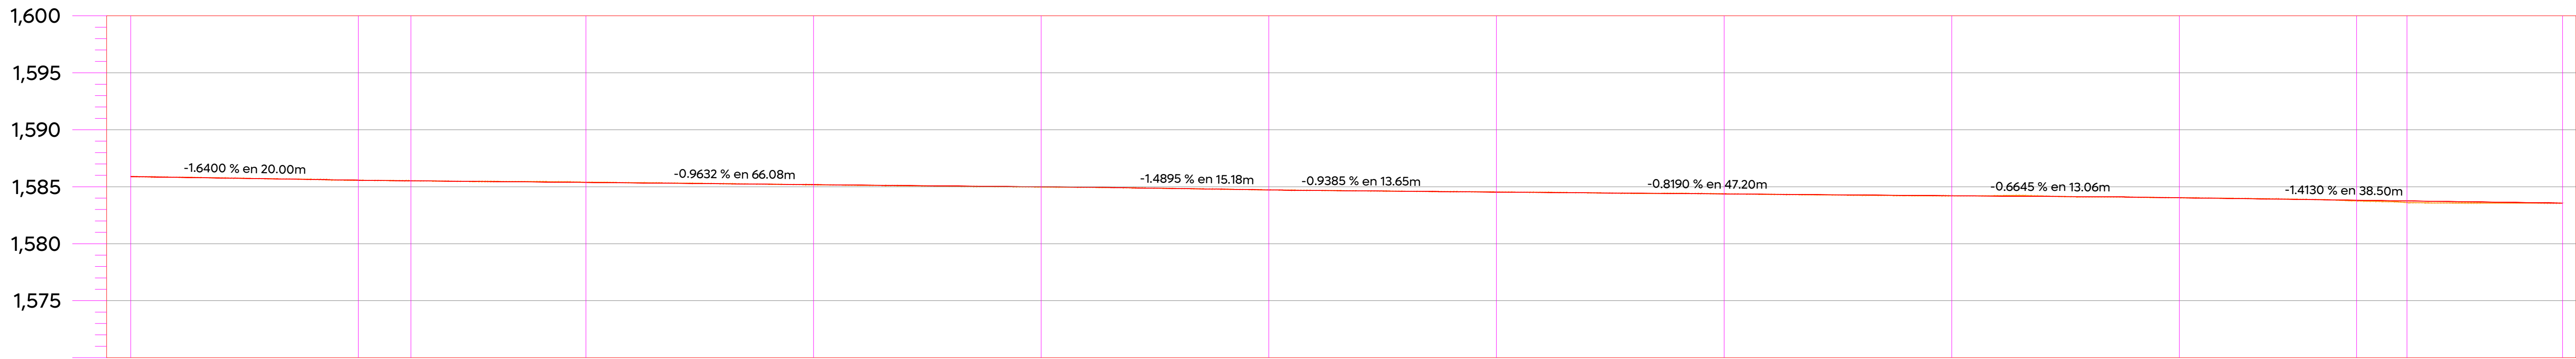

ORDENADAS DE LA CURVA MASA		0+000.00	0+020.00	0+024.61	0+040.00	0+060.00	0+080.00	0+100.00	0+120.00	0+140.00	0+160.00	0+180.00	0+195.56	0+200.00	0+213.67
VOLUMEN	TERRAPLEN	0.00	8.00	4.21	8.47	5.62	7.78	4.83	3.08	4.62	6.84	5.43	10.55	5.55	11.25
	CORTE	0.00	13.89	0.81	6.92	12.47	8.30	8.79	17.07	13.44	3.75	5.92	3.98	0.85	2.61
ESPESOR	TERRAPLEN			0.00		0.01	0.01				0.01	0.00	0.06	0.14	
	CORTE	0.00	0.00		0.03			0.00	0.01	0.01					0.00
ELEVACION	RASANTE	1,585.90	1,585.57	1,585.52	1,585.37	1,585.18	1,584.99	1,584.72	1,584.54	1,584.37	1,584.21	1,584.04	1,583.82	1,583.75	1,583.56
	TERRENO	1,585.90	1,585.57	1,585.52	1,585.40	1,585.17	1,584.97	1,584.72	1,584.54	1,584.38	1,584.20	1,584.04	1,583.75	1,583.61	1,583.56

03Cuadro de construcción de eje
Cuerpo norte

CUADRO DE CONSTRUCCION DE EJE						
LADO		RUMBO	DISTANCIA	V	COORDENADAS	
EST	PV				X	Y
PST=0+000.00	PST=0+213.67	S 57°22'14.95" E	213.673	PST=0+000.00 PST=0+213.67	664,076.0130 664,255.9637	2,278,997.9789 2,278,882.7664
LONGITUD = 213.673m						

Macrolocalización:

Microlocalización:

Alcances Generales/Simbología:

Simbología:

- 0+000.00
- 1,632.08
- 9.427m
- 164
- C1

Cadenamientos @20 m

Eje geométrico

Rasante

Cota trazo

Punto de cuadro de construcción

Indica curva vertical - horizontal

Tramo no incluido en contrato

Tramo Av. Justo Sierra

Nombre del proyecto:

Modernización a la Red de Vía Urbana, Zona Sur B, pavimentación con concreto hidráulico de la Av. Justo Sierra, incluye: redes básicas de alcantarillado, conducción y distribución, infraestructura urbana y obras complementarias, colonia Agua Blanca Industrial, municipio de Zapopan, Jalisco

Contenido del plano:

Planta geométrica, perfil geométrico y cuadro de construcción de eje - (Cuerpo norte)

No. Contrato:

DOPI-MUN-RM-PAV-LP-077-2025

Director de Obras Públicas e Infraestructura:

Ing. Ismael Jáuregui Castañeda

Jefe de la Unidad de Estudios y Proyectos:

Arq. Edwin Aguilar Escatell

Jefe de área:

Inar. Norberto Esaú Romero Joya

Empresa:

Ing. Víctor Refugio Cabral Rodríguez

Representante Técnico

GRUPO CONSTRUCTOR SOTHI, S.A. DE C.V.

Ubicación:

Av. Justo Sierra, colonia Agua Blanca Industrial, municipio de Zapopan, Jalisco

Fecha: Febrero 2025

Escala: Indicada

Cotas: Metros

Clave:

JS-GEO.02