



Macrolocalización:

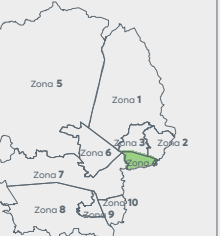









Microlocalización:

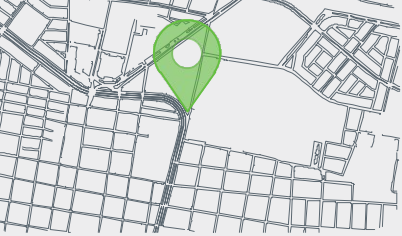

Alcances Generales/Simbología:

Simbología

- Unidad tipo caset
- Tablero de yeso de 1" Frecada, resistente a la humedad, cartón reforzado laminado en ambos lados, aplicación de compuesto premezclado a base de vinilo y aditivos, acabado pintura vinílica color blanco oston.
- Tablero de yeso de 1" Frecada antimoho, resistente a la humedad, cartón reforzado laminado en ambos lados, aplicación de compuesto premezclado a base de vinilo y aditivos, acabado pintura vinílica color blanco oston.
- Tablero de yeso de 1" resistente a la humedad, cartón reforzado laminado en ambos lados, aplicación de compuesto premezclado a base de vinilo y aditivos, acabado pintura vinílica tipo nogal.
- Plafón reticular 61 x 61 cm "Rador" con suspensión de aluminio.
- Tira LED.
- Luminaria de empotrar SLIM PANEL LED ROUND RW modelo P27462-03
- BL Flat.
- Junta de control en V
- Junta de control recta

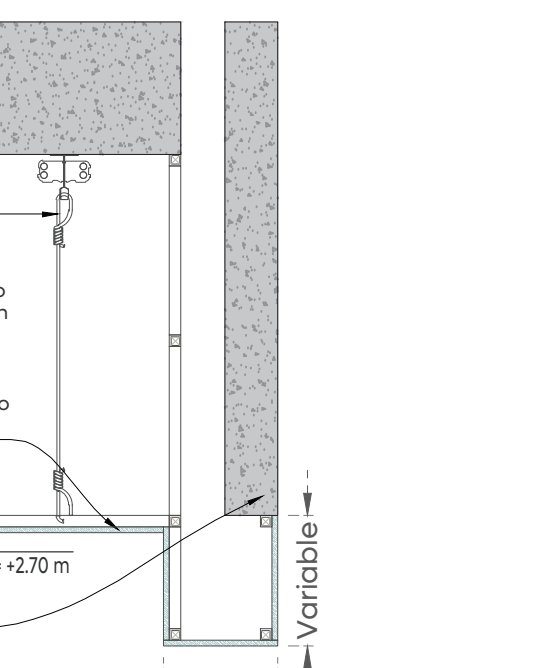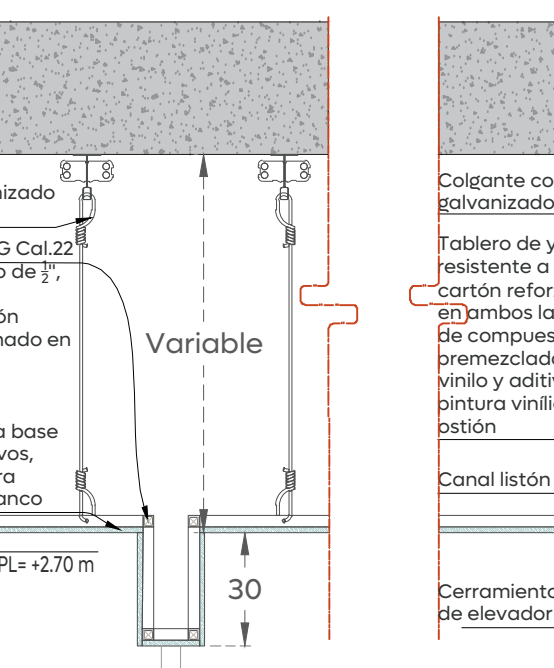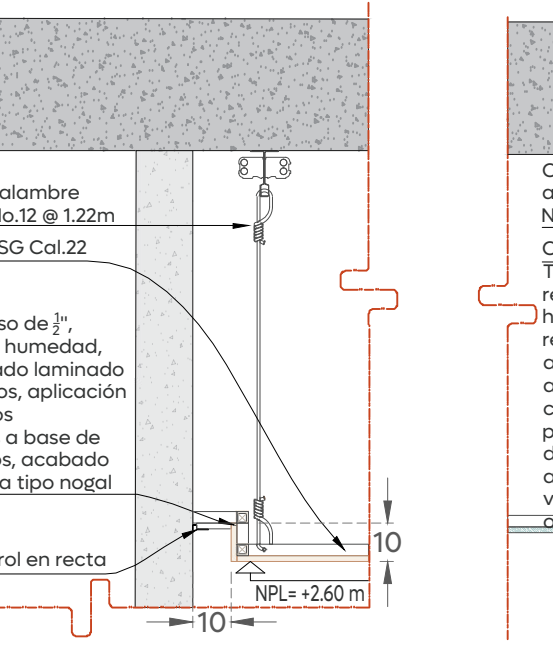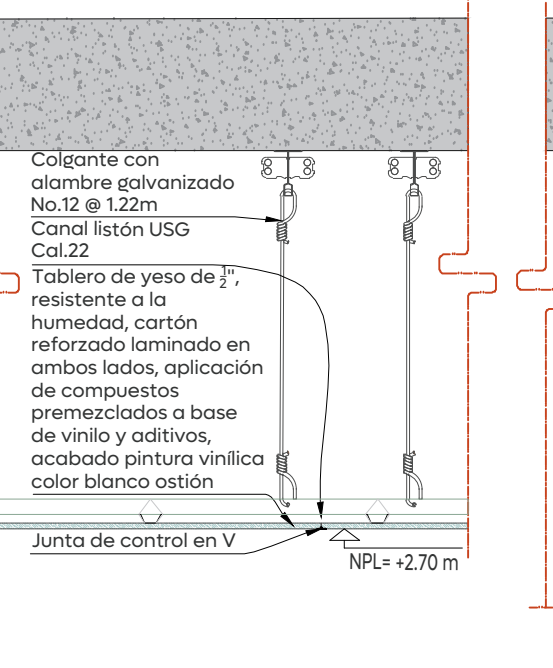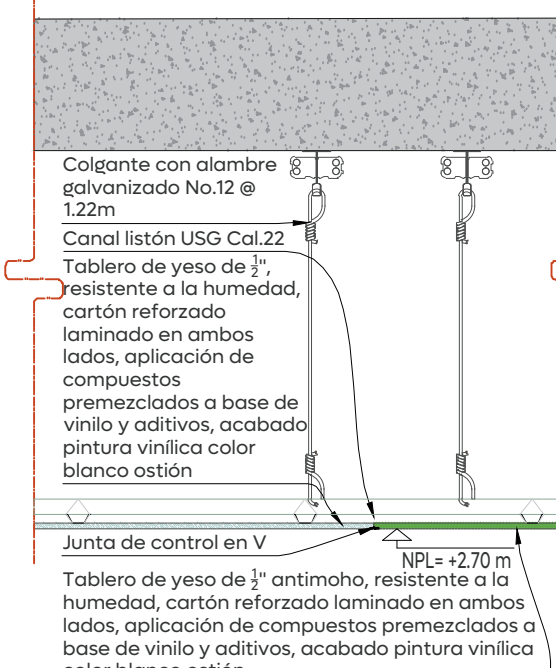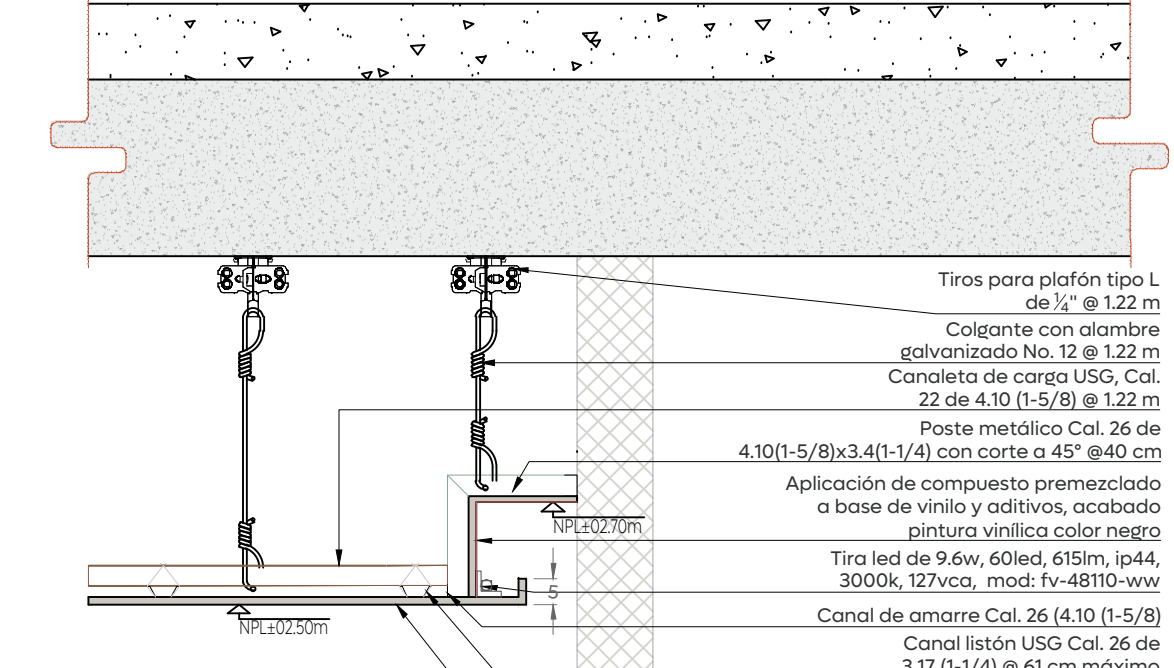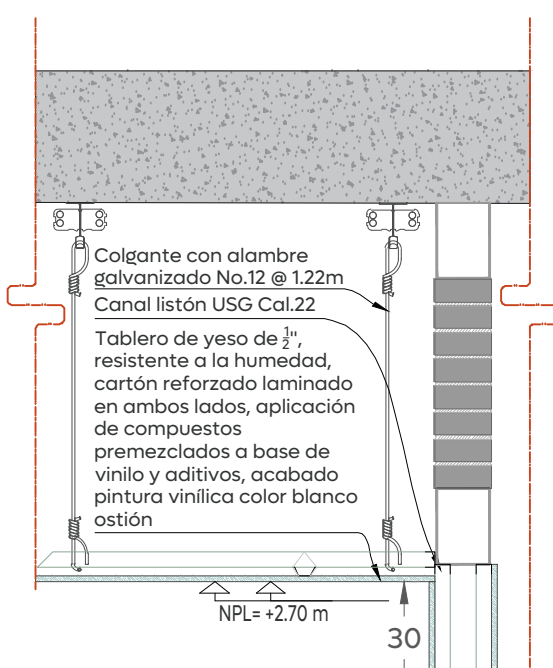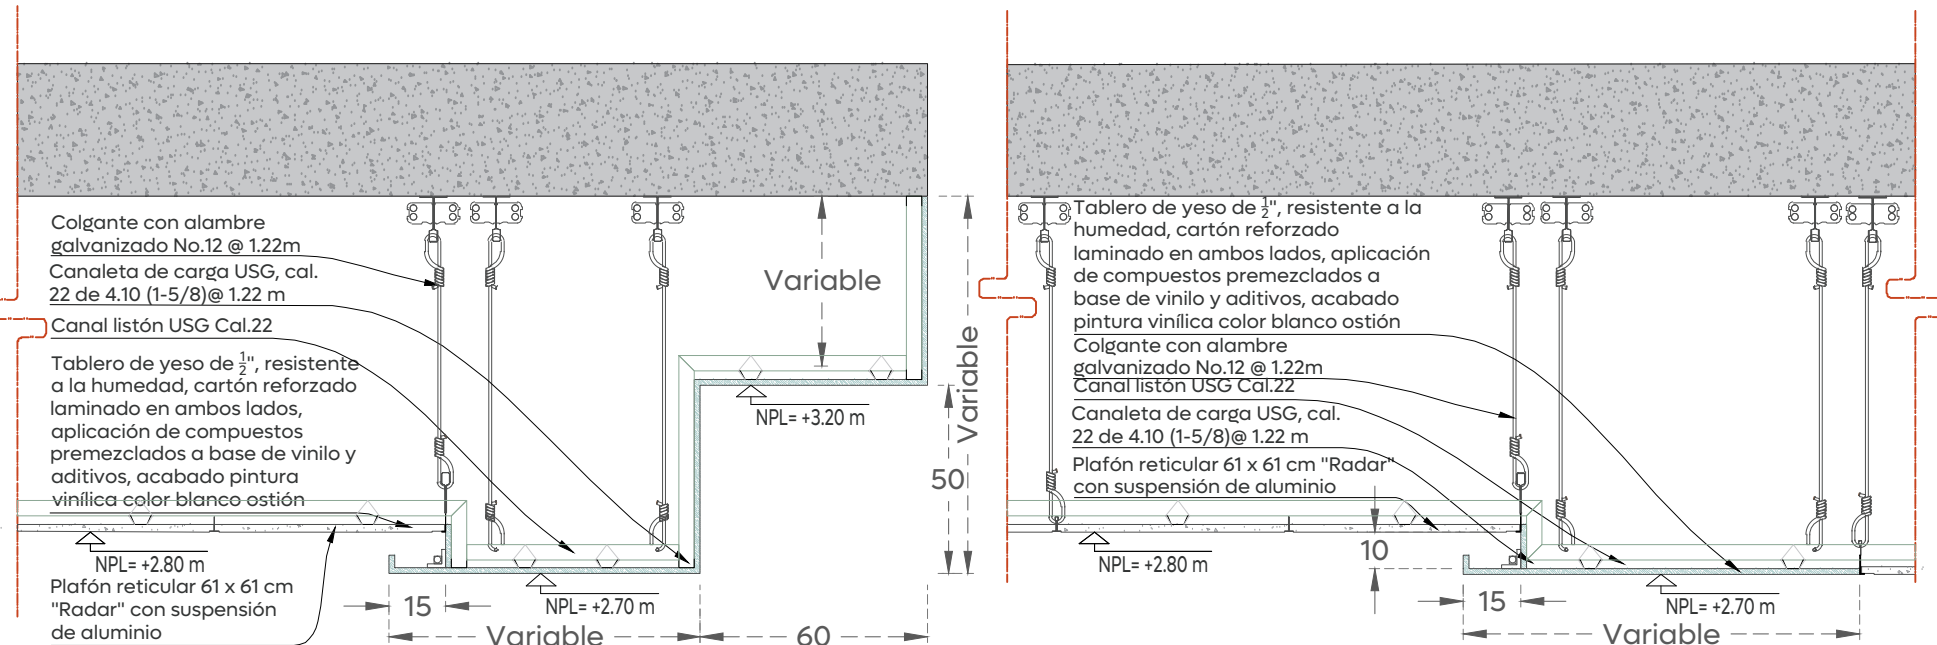

12 DT-03 Plafón escaleras Esc. 1:20

13 DT-04 Plafón cajillo sanitario Esc. 1:15

14 DT-05 Cambio de plafon normal a antimoho Esc. 1:20

15 DT-06 Junta de control en v Esc. 1:20

16 DT-07 Junta de control recta Esc. 1:20

17 DT-08 Cambio de plafon en puerta Esc. 1:20

18 DT-09 Cambio de plafon a elevadores Esc. 1:20

Nombre del proyecto: Adecuación y construcción para espacios administrativos, más obras complementarias, ubicado en la confluencia de Av. Juan Pablo II y prolongación Laureles, colonia Tepeyac, municipio de Zapopan, Jalisco	
Contenido del plano: Planta de acabados plafones y detalles, nivel 1.	
No. Contrato: DOPI-MUN-RM-IM-LP-057-2025	
Director de Obras Públicas e Infraestructura: Ing. Ismael Jáuregui Castañeda	
Jefe de la Unidad de Estudios y Proyectos: Arq. Edwin Aguilar Escatel	
Jefe de área: Arq. Alejandro Tapia Olarra	Responsable del proyecto: Arq. Luis Felipe Zea Soto
Ubicación: Confluencia de Av. Juan Pablo II y prolongación Laureles, colonia Tepeyac, municipio de Zapopan, Jalisco	
Fecha: Abril 2025	Clave: AC-02
Escala: Indicada	Cotas: Metros