


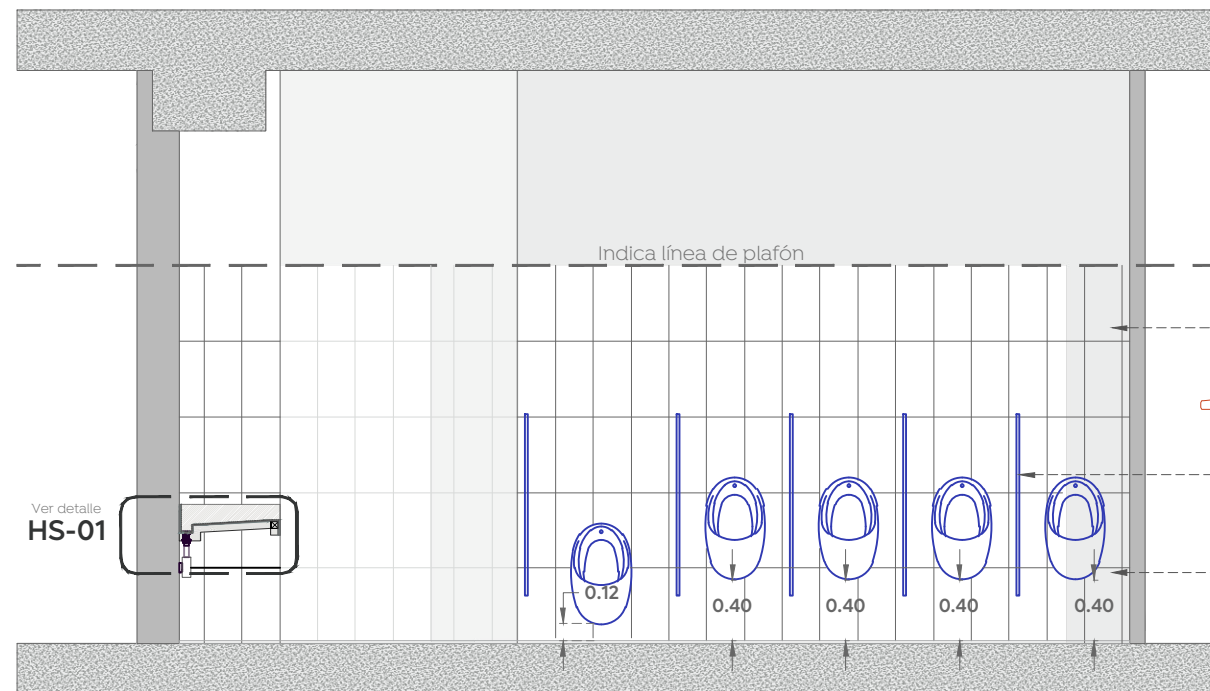


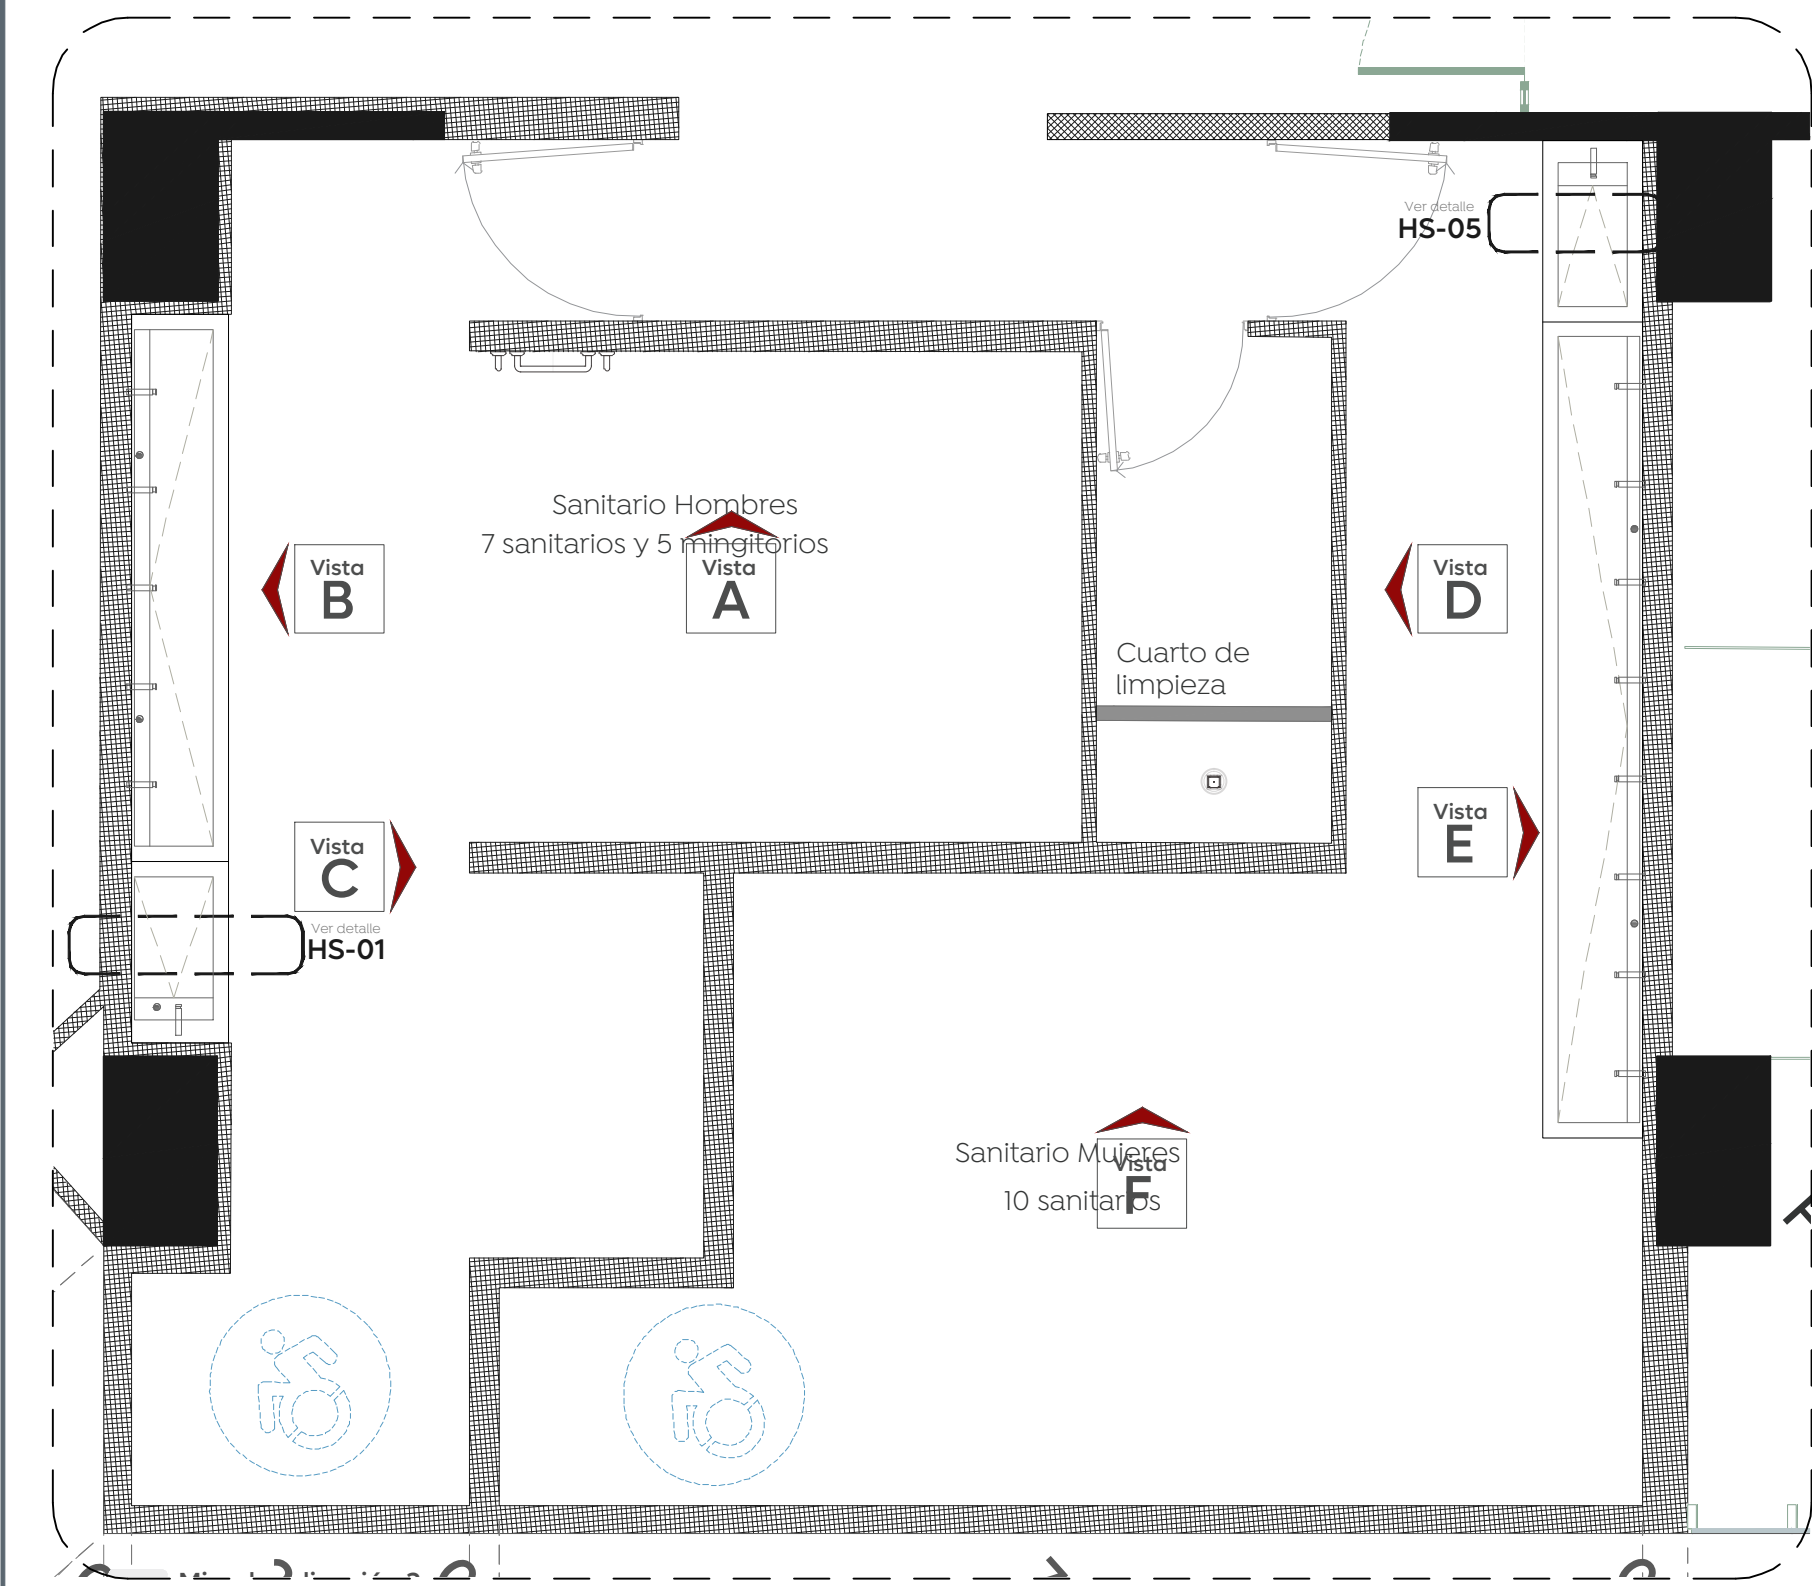


22 Vista A
Alzado baño de Hombres Esc. 1:50

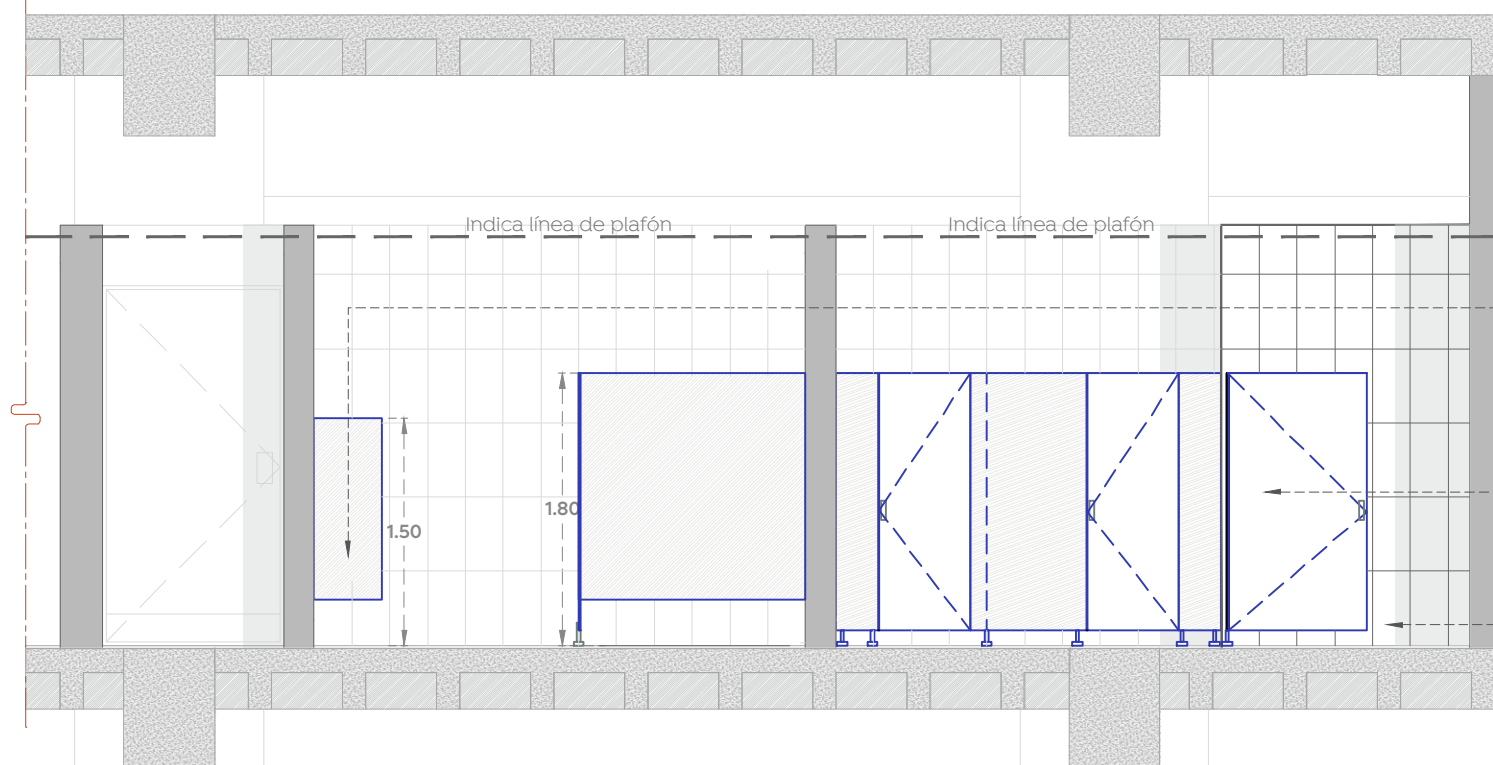


24 Vista C
Alzado baño de Hombres Esc. 1:50

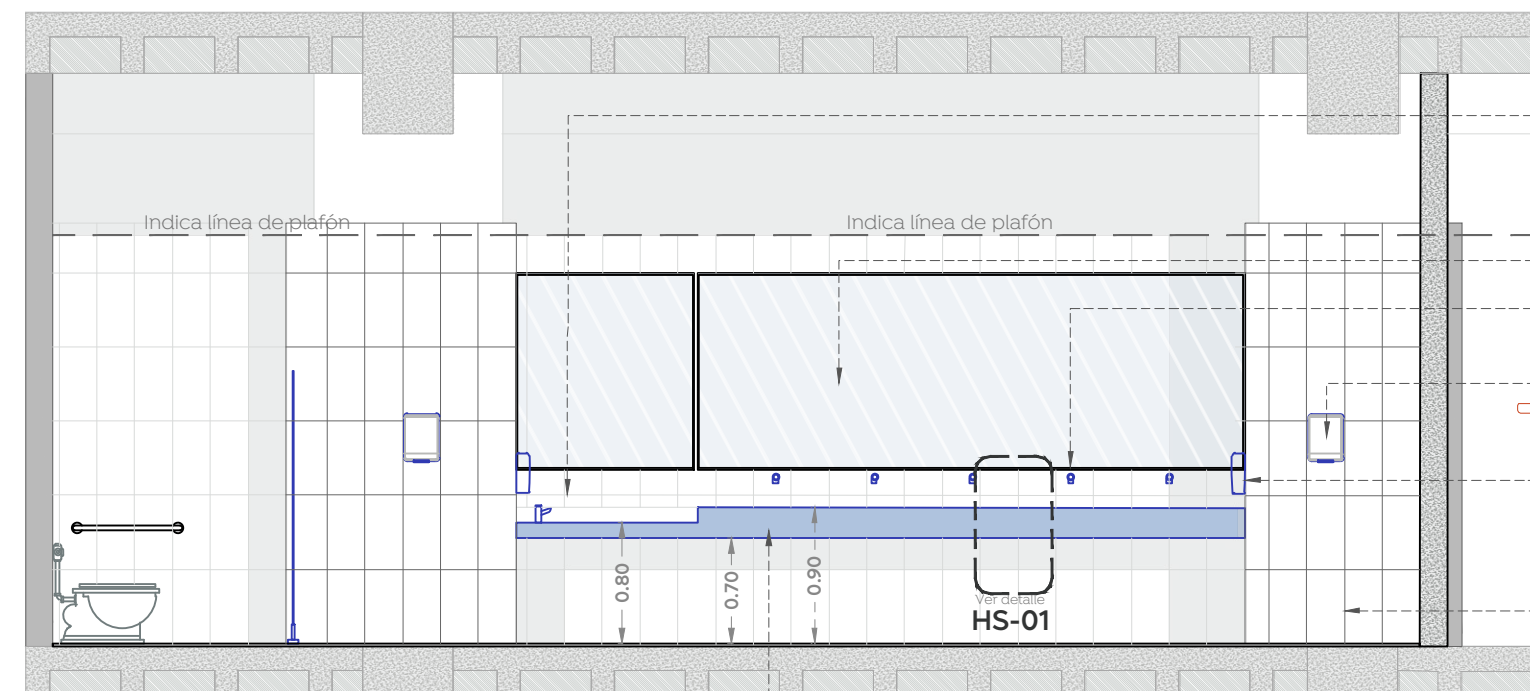


23 Vista B
Alzado baño de Hombres Esc. 1:50

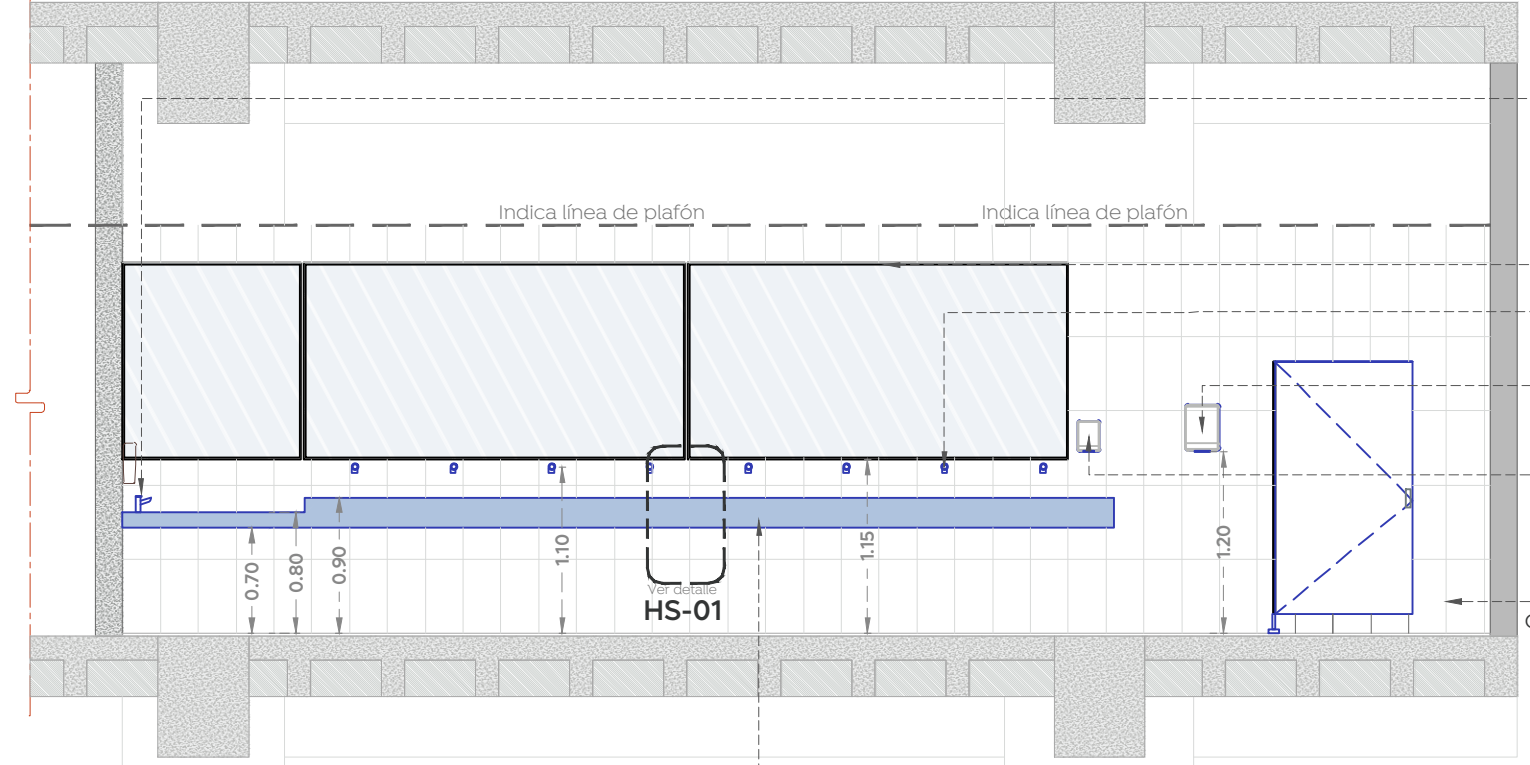


25 Vista C
Alzado baño de Hombres Esc. 1:50

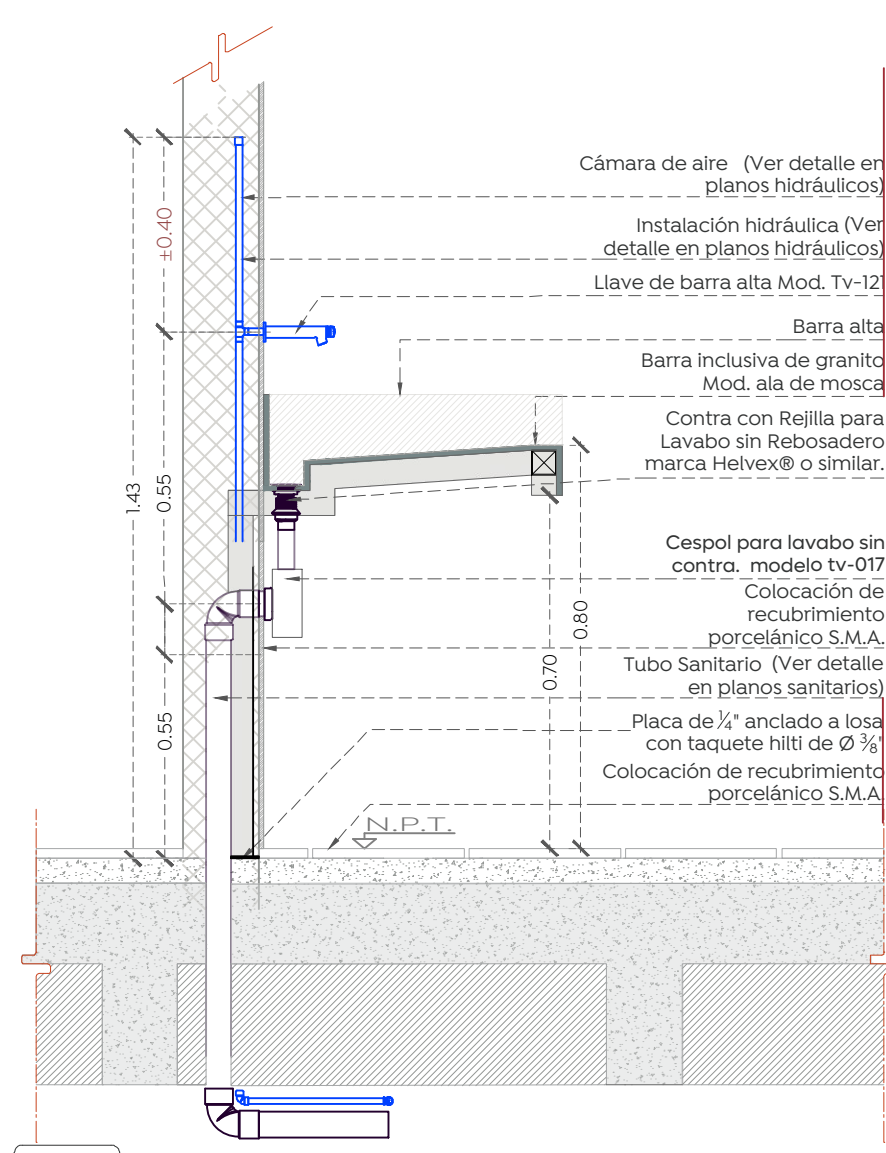


05 Detalle HS-01
Corte a-a" Esc. 1:15

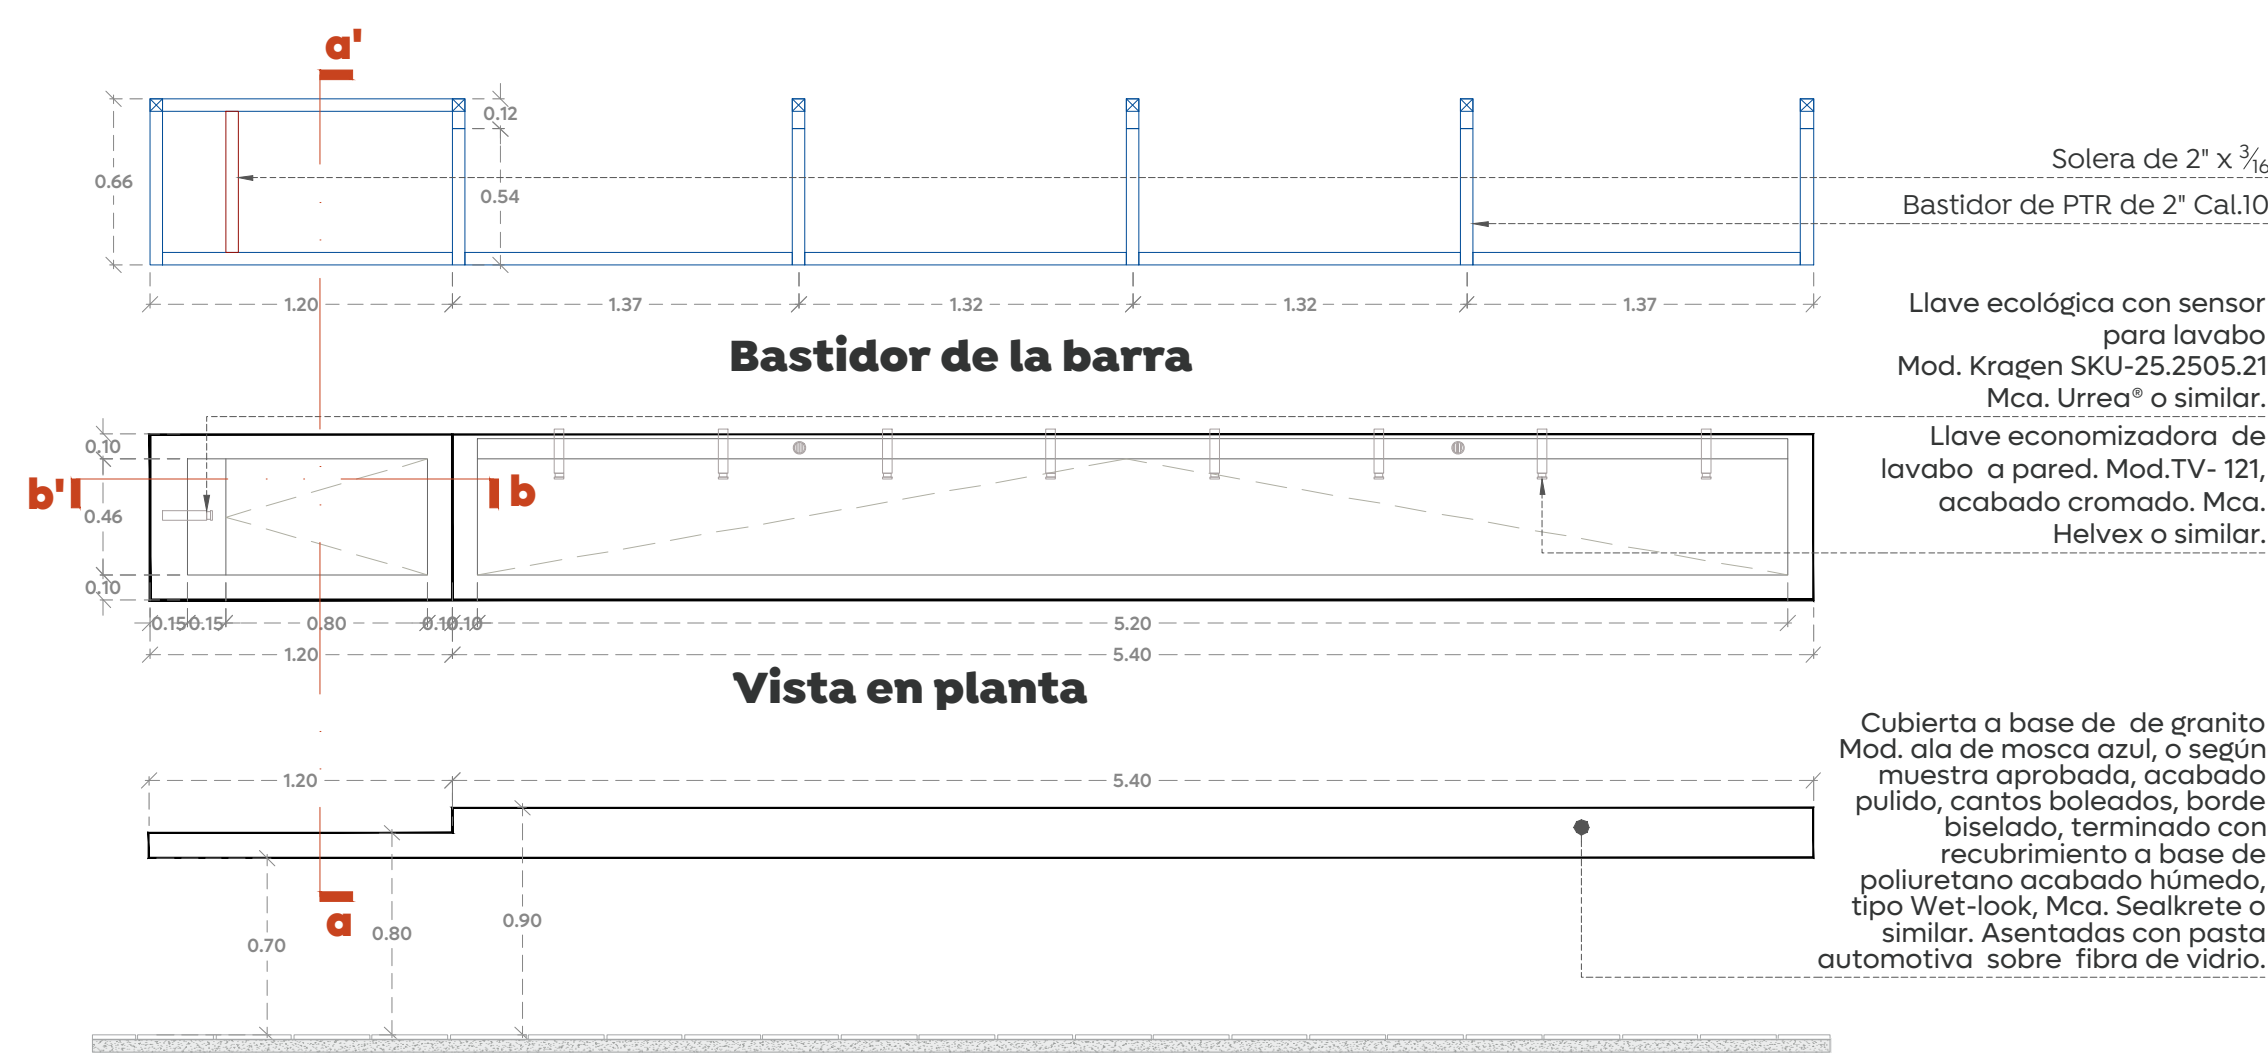


26 Barra sanitario de Mujeres
Detalle de barras Esc. 1:30

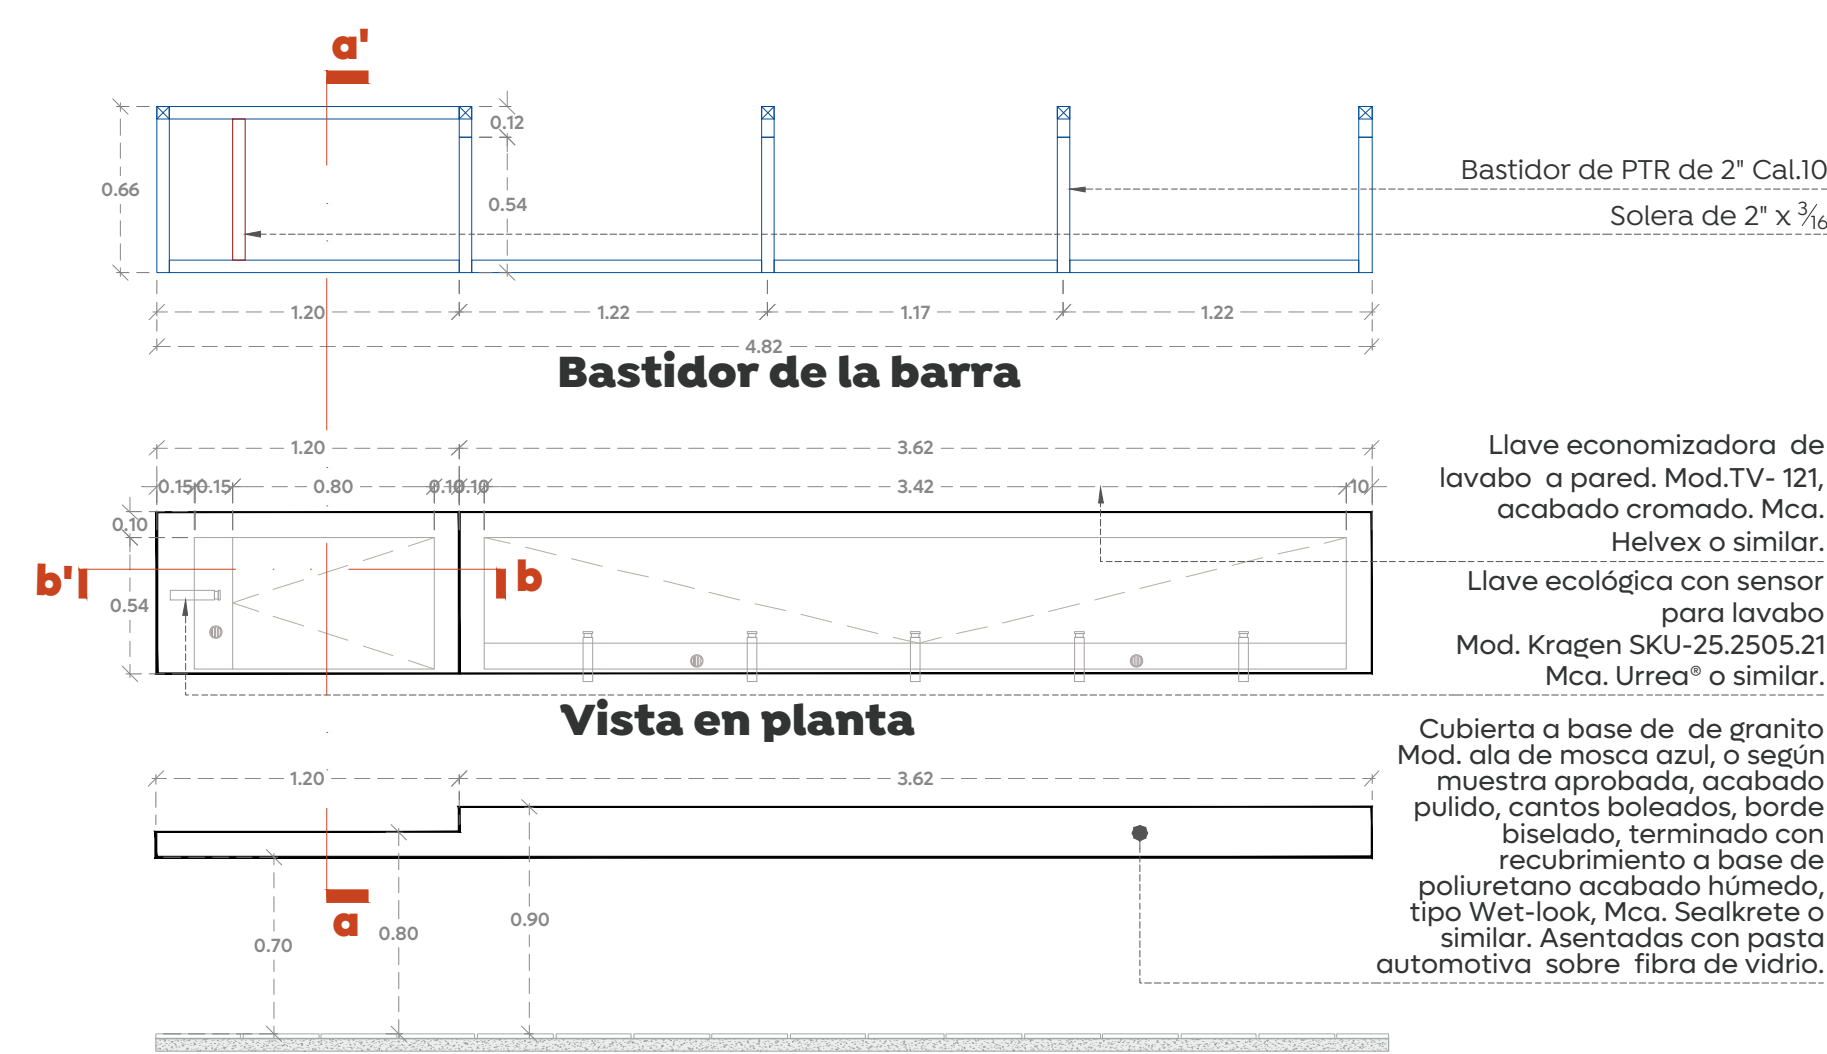

27 Barra sanitario de Hombres
Detalle de barras Esc. 1:30

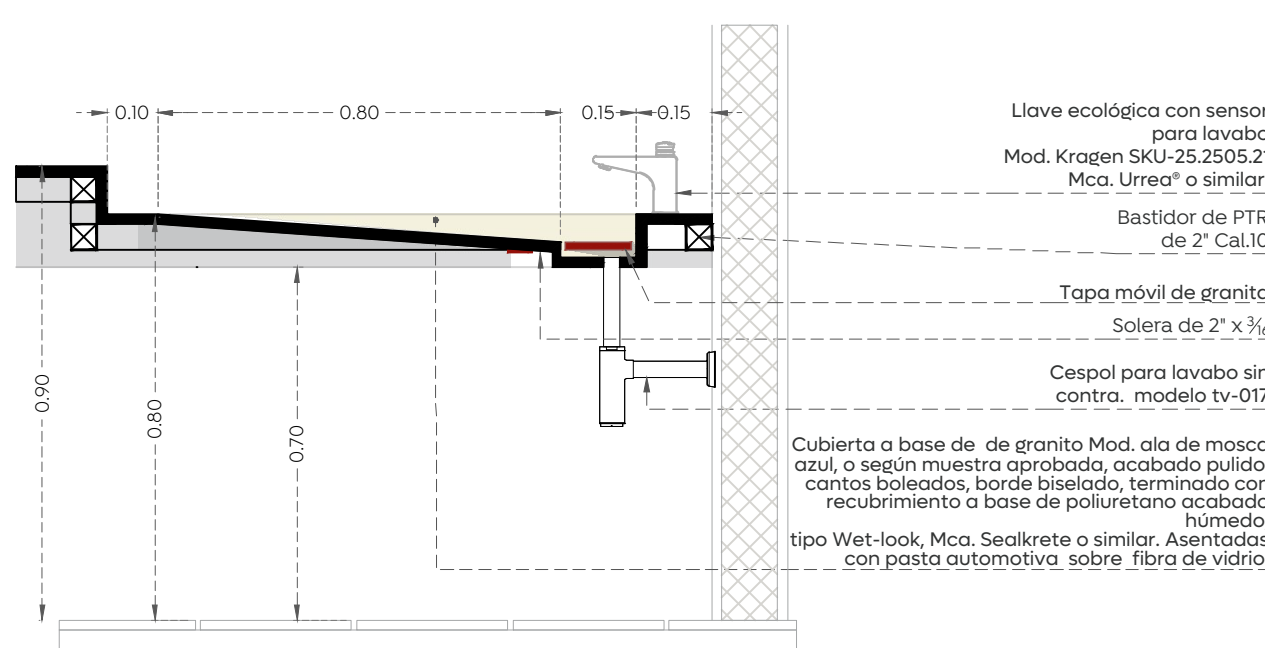

07 Detalle HS-05
Corte b-b" Esc. 1:15

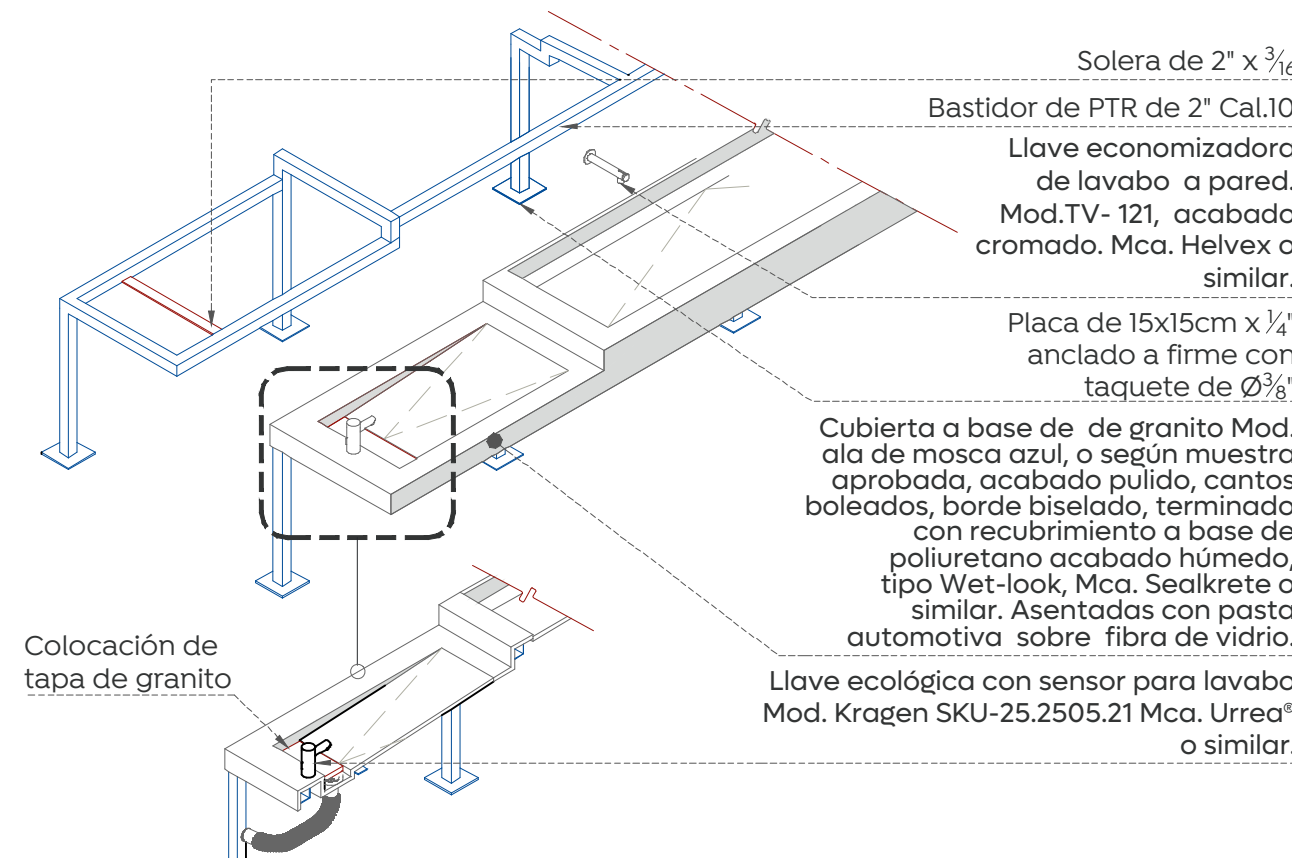

28 Isométrico de barra baja
Detalle de carpintería Esc. 1:30

Logo of the Government of Zapopan and the City of Children and Women. It includes the text 'Gobierno de Zapopan' and 'Ciudad de las niñas y niños'. Below the logo is the text 'Obras Públicas e Infraestructura' and 'Gestión Integral de la Ciudad'.

Macrolocalización: Microlocalización:

Alcances Generales/Simbología: