

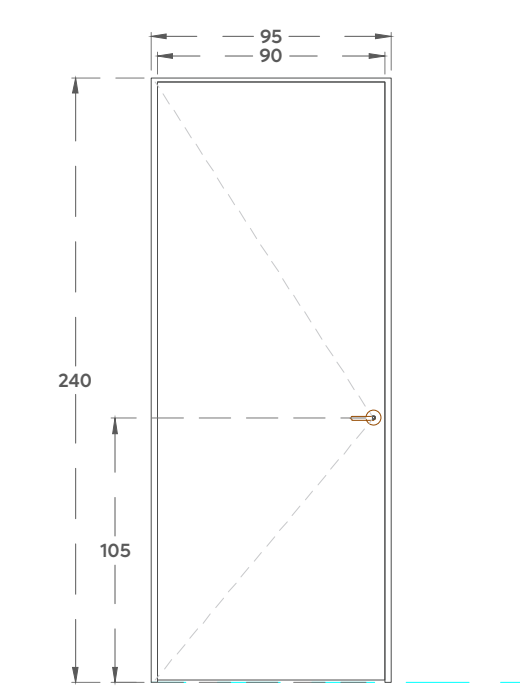
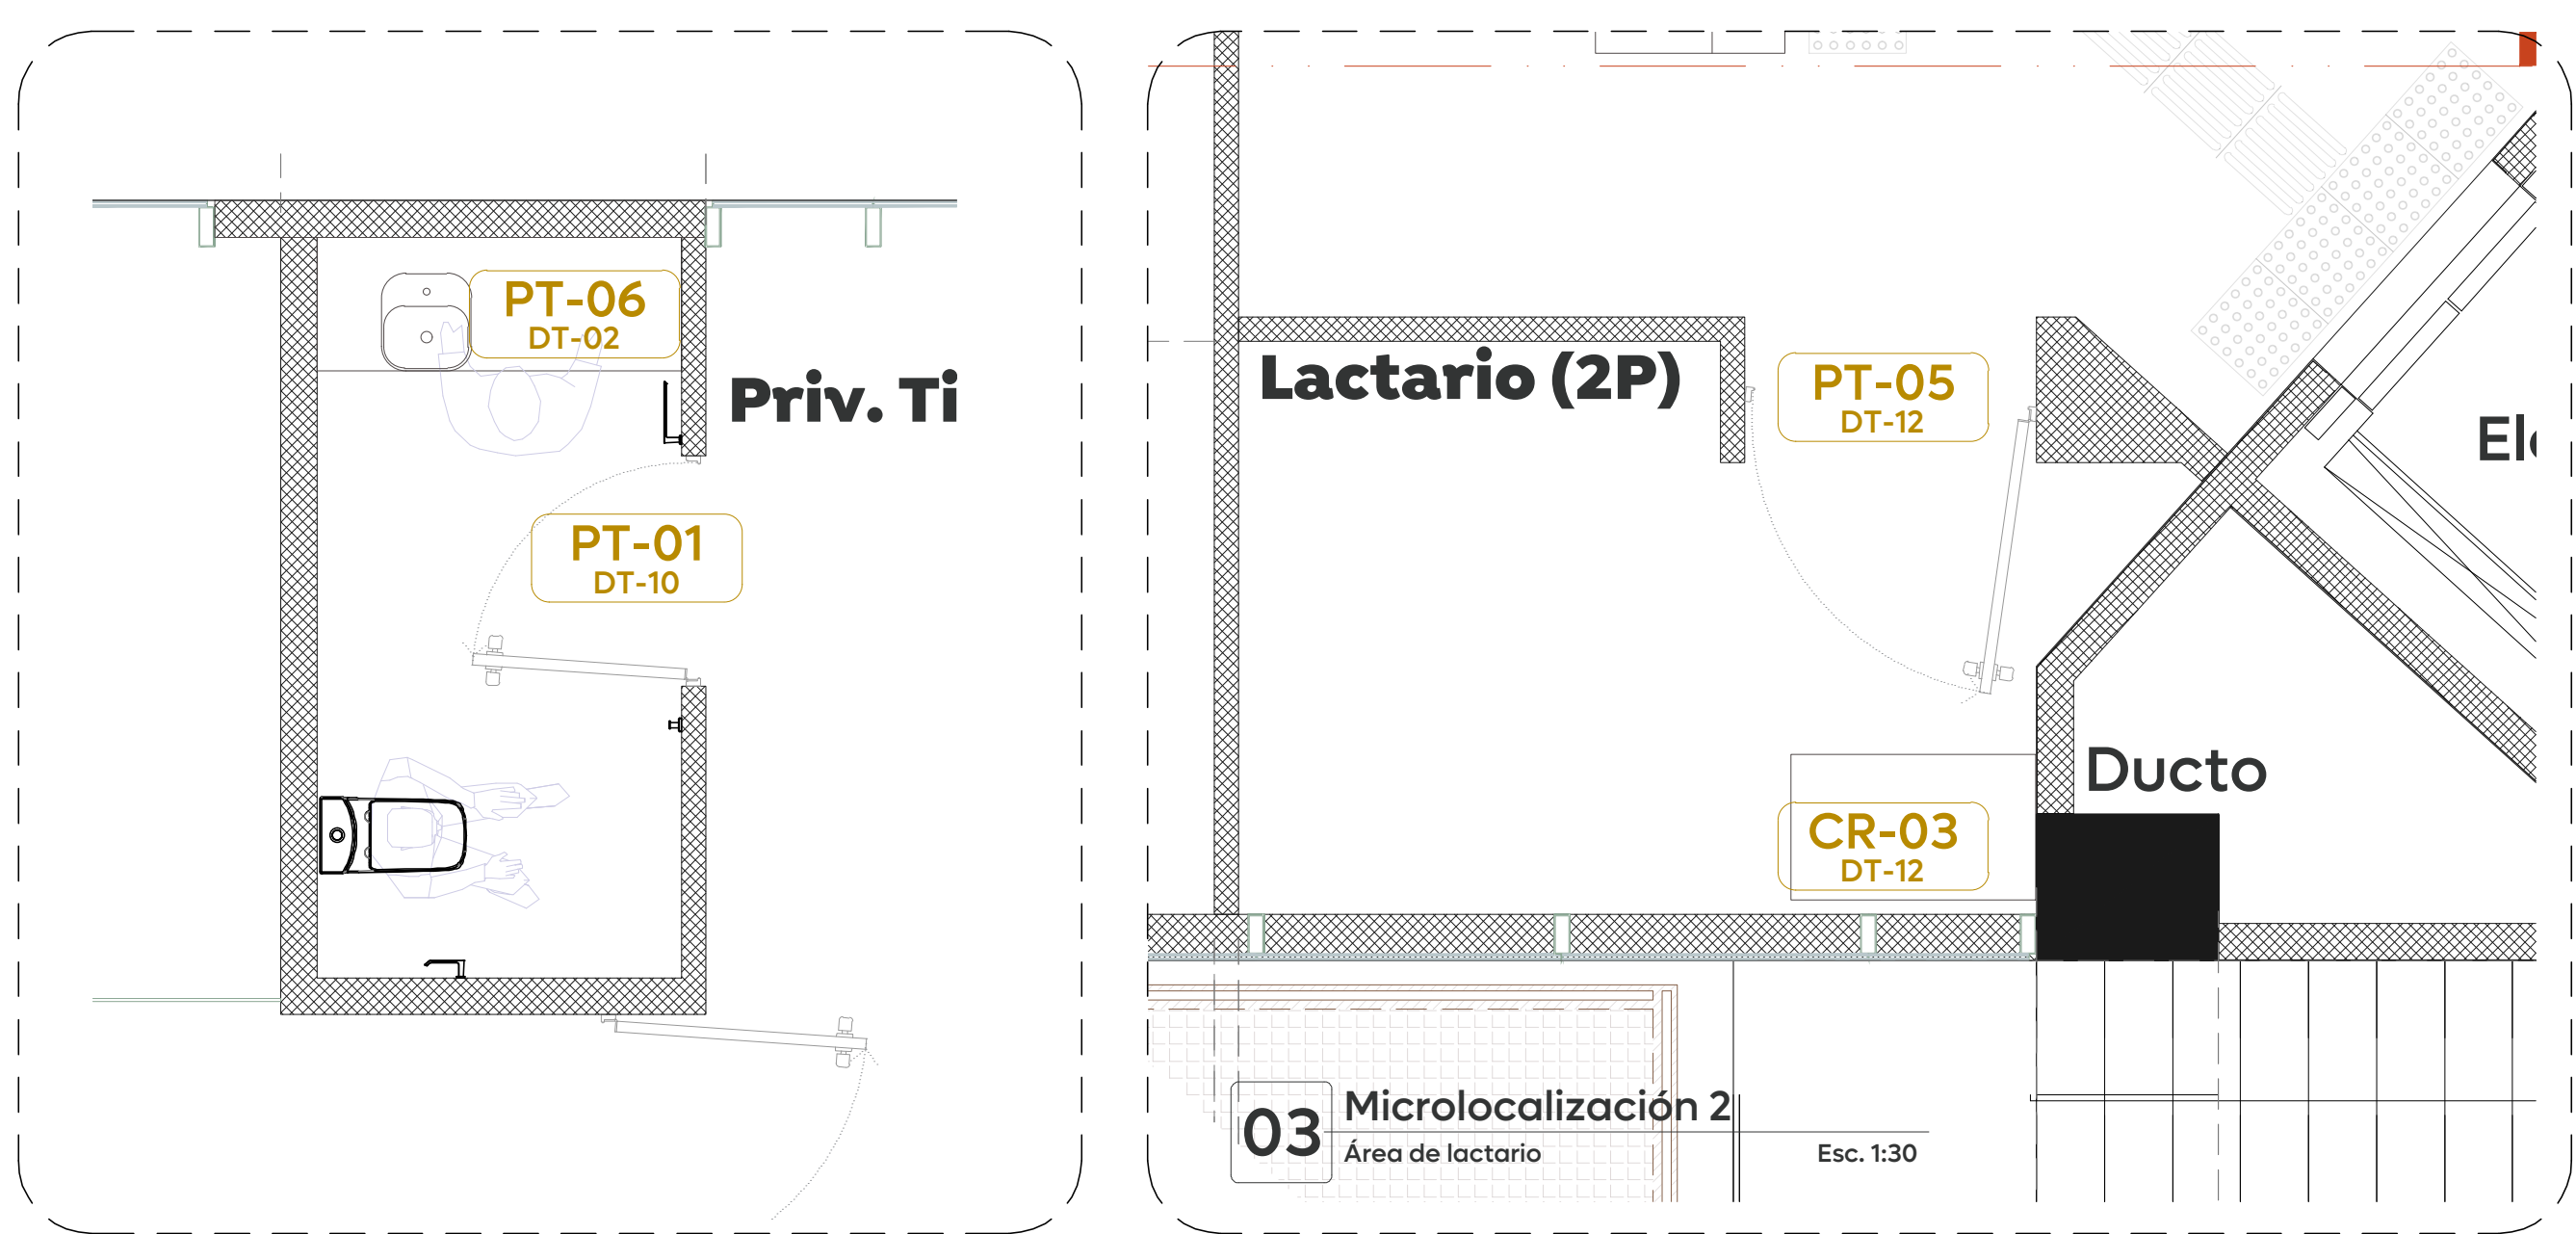


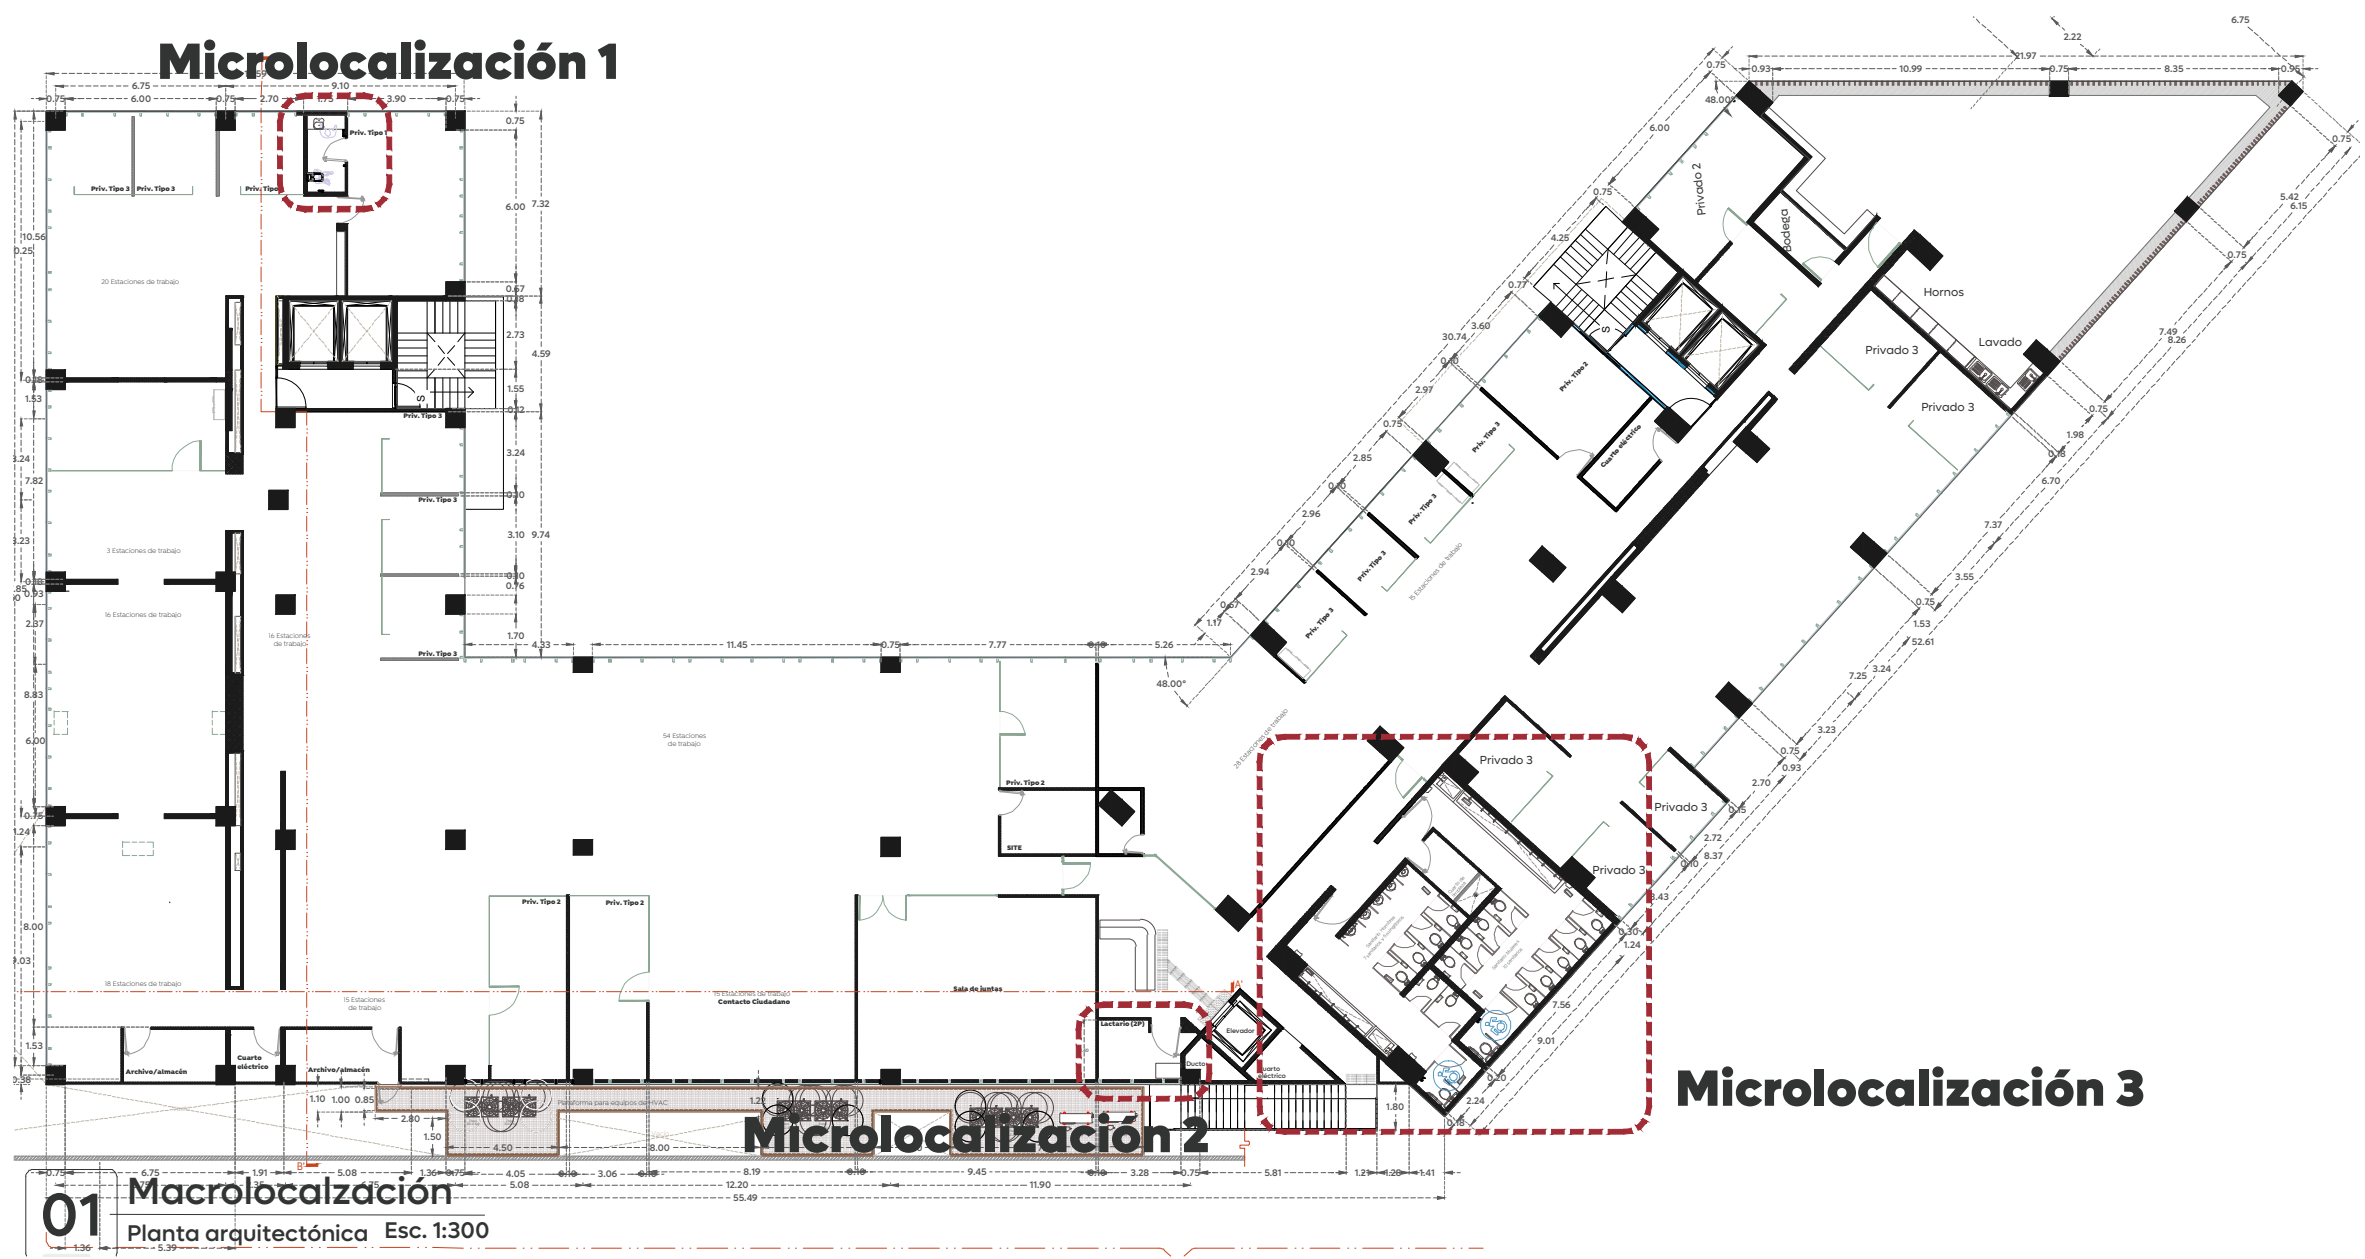


Puerta abatible en medidas totales de 2.40 x0.95 m. Marco elaborado con madera sólida acabado Nogal, , puerta de tambor con bastidor de madera de pino de primera y MDF laminado Nogal. Incluye chapa de entrada modelo Sevilla 9805 acabado Satin, 4 bisagras bimetal de 3"x3" y tope de puerta mod. H-11878C

13 PT-01
Detalle de carpintería Esc. 1:30

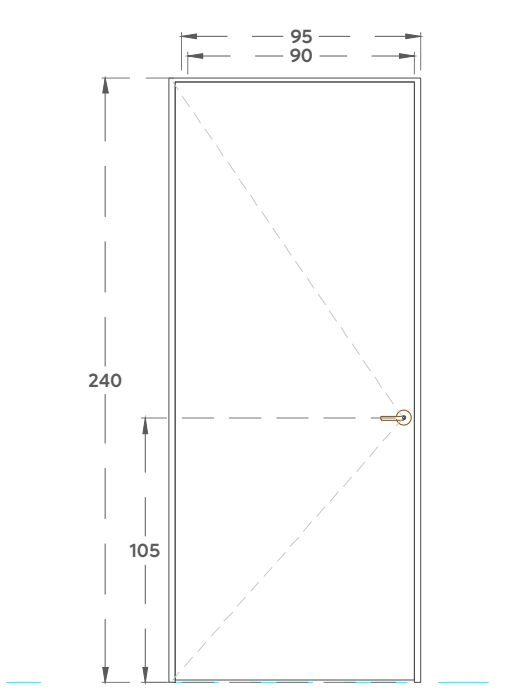


Puerta abatible en medidas totales de 2.40 x1.00 m. Marco elaborado con madera sólida acabado Nogal, , puerta de tambor con bastidor de madera de pino de primera y MDF laminado Nogal. Incluye chapa de entrada modelo Sevilla 9805 acabado Satin, 4 bisagras bimetal de 3"x3" y tope de puerta mod. H-11878C

14 PT-03
Detalle de carpintería Esc. 1:30

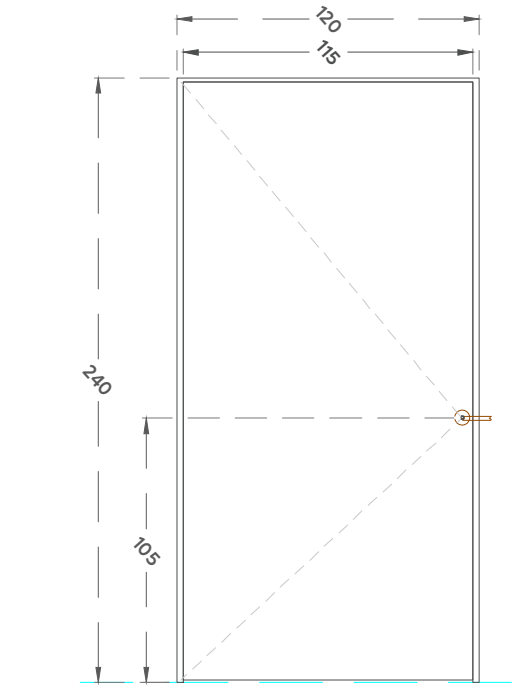


Puerta abatible en medidas totales de 2.40x0.80m. Marco elaborado con madera sólida acabado Nogal, , puerta de tambor con bastidor de madera de pino de primera y MDF laminado Nogal. Incluye chapa de entrada modelo Sevilla 9805 acabado Satin, 4 bisagras bimetal de 3"x3" y tope de puerta mod. H-11878C

15 PT-05
Detalle de carpintería Esc. 1:30

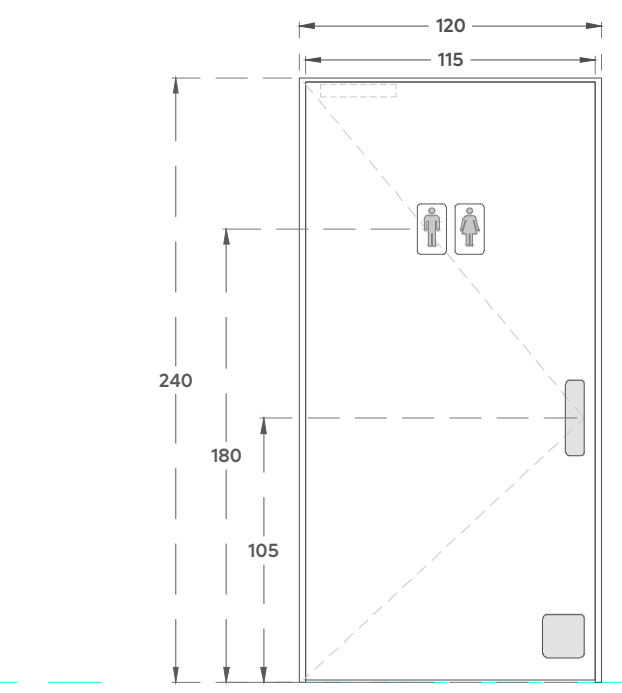


Puerta abatible en medidas totales de 2.40x1.20m. Marco elaborado con madera sólida acabado Nogal, , puerta de tambor con bastidor de madera de pino de primera y MDF laminado Nogal. Incluye 1 placa de empuje mod. PJ108300SS, 1 placa de empuje con jaladora mod. PJ107300 acero Inox. 1 placa de empuje mod. PJ108170SS, 1 placa indicativa, 1 cierrapuertas oculto mod. VS-8300HDT, 4 bisagras bimetal de 3"x3" y tope de puerta mod. H-11878C

16 PT-06
Detalle de carpintería Esc. 1:30

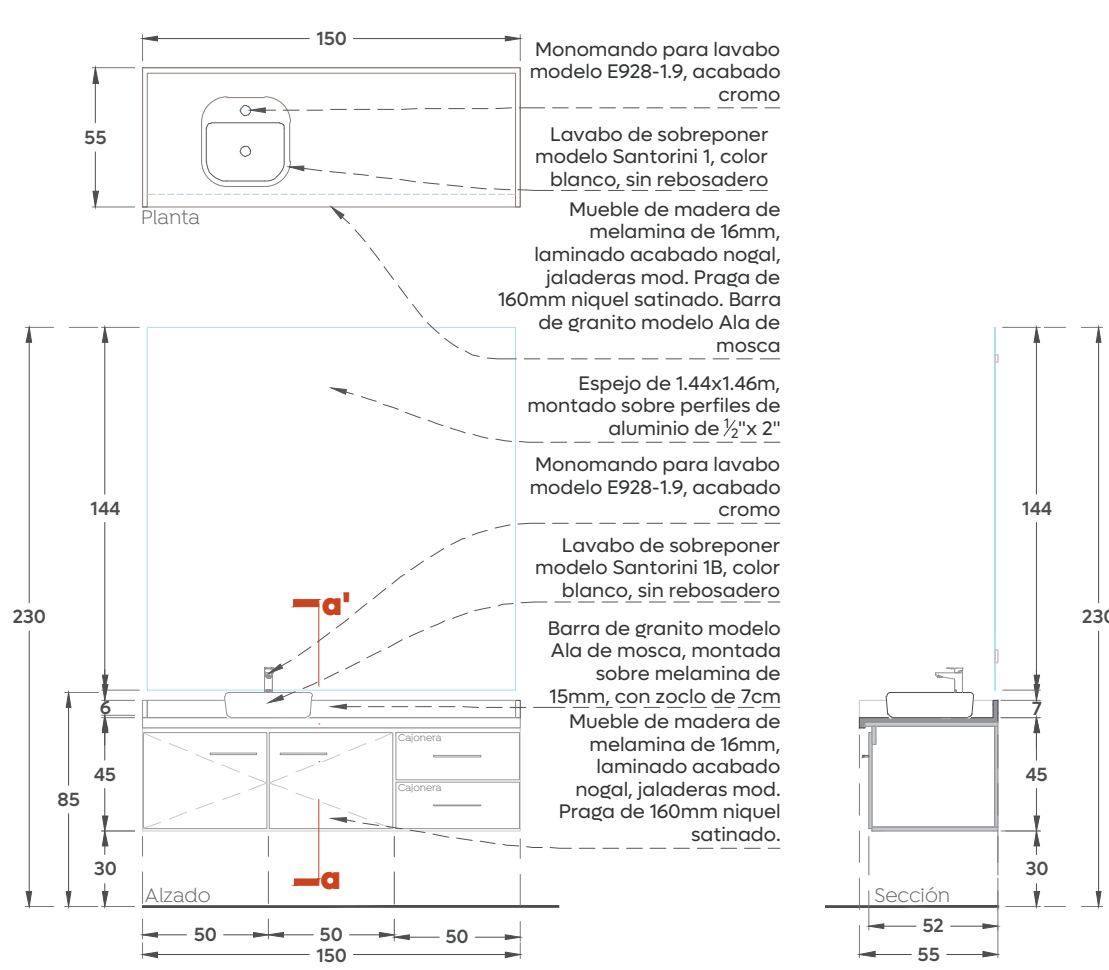


Mueble de carpintería en medidas totales de 1.50x0.45x0.55m. Elaborado con melamina de 16mm acabado Nogal, barra de granito modelo Ala de mosca y zócalo de 7cm, jaladeras modelo Praga de 160mm color níquel satinado, incluye 4 bisagras bidimensionales mod. 610-SS304, 4 correderas mod. 4505SS y espejo en medida total de 1.46x1.46m, montado sobre perfiles de aluminio

17 CR-02
Detalle de carpintería Esc. 1:30

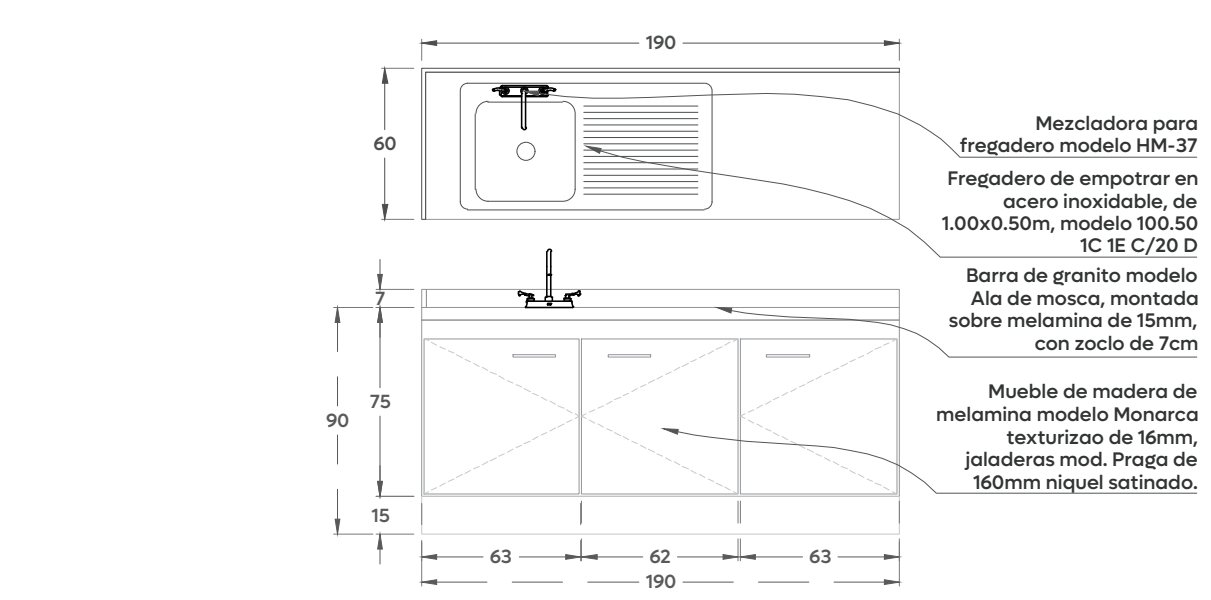

Mueble de carpintería en medidas totales de 1.90x0.90x0.60m. Elaborado con melamina modelo Monarca texturizado de 16mm, Barra de granito modelo Ala de mosca, fregadero de empotrar modelo 100.50 1C 1E C/20D, mezcladora para fregadero modelo HM-37 y jaladeras modelo Praga de 160mm color níquel satinado, incluye 6 bisagras bidimensionales mod. 610-SS304.

18 CR-03
Detalle de carpintería Esc. 1:30

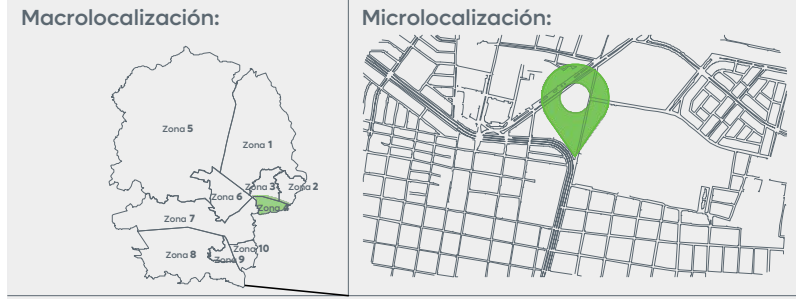

Alcances Generales/Simbología:

Nombre del proyecto: Adecuación y construcción para espacios administrativos, más obras complementarias, ubicado en la confluencia de Av. Juan Pablo II y prolongación Laureles, colonia Tepeyac, municipio de Zapopan, Jalisco	
Contenido del plano:	
Carpintería en sanitario privado, lactario y modulo de baños	
No. Contrato:	
DOPI-MUN-RM-IM-LP-057-2025	
Director de Obras Públicas e Infraestructura:	
Ing. Ismael Jáuregui Castañeda	
Jefe de la Unidad de Estudios y Proyectos:	
Arq. Edwin Aguiar Escatel	Responsable del proyecto:
Jefe de área:	Arq. Luis Felipe Zea Soto
Ubicación: Confluencia de Av. Juan Pablo II y prolongación Laureles, colonia Tepeyac, municipio de Zapopan, Jalisco	
Fecha: Mayo 2025	Clave:
Escala: Indicada	CR-01
Cotas: Metros	