

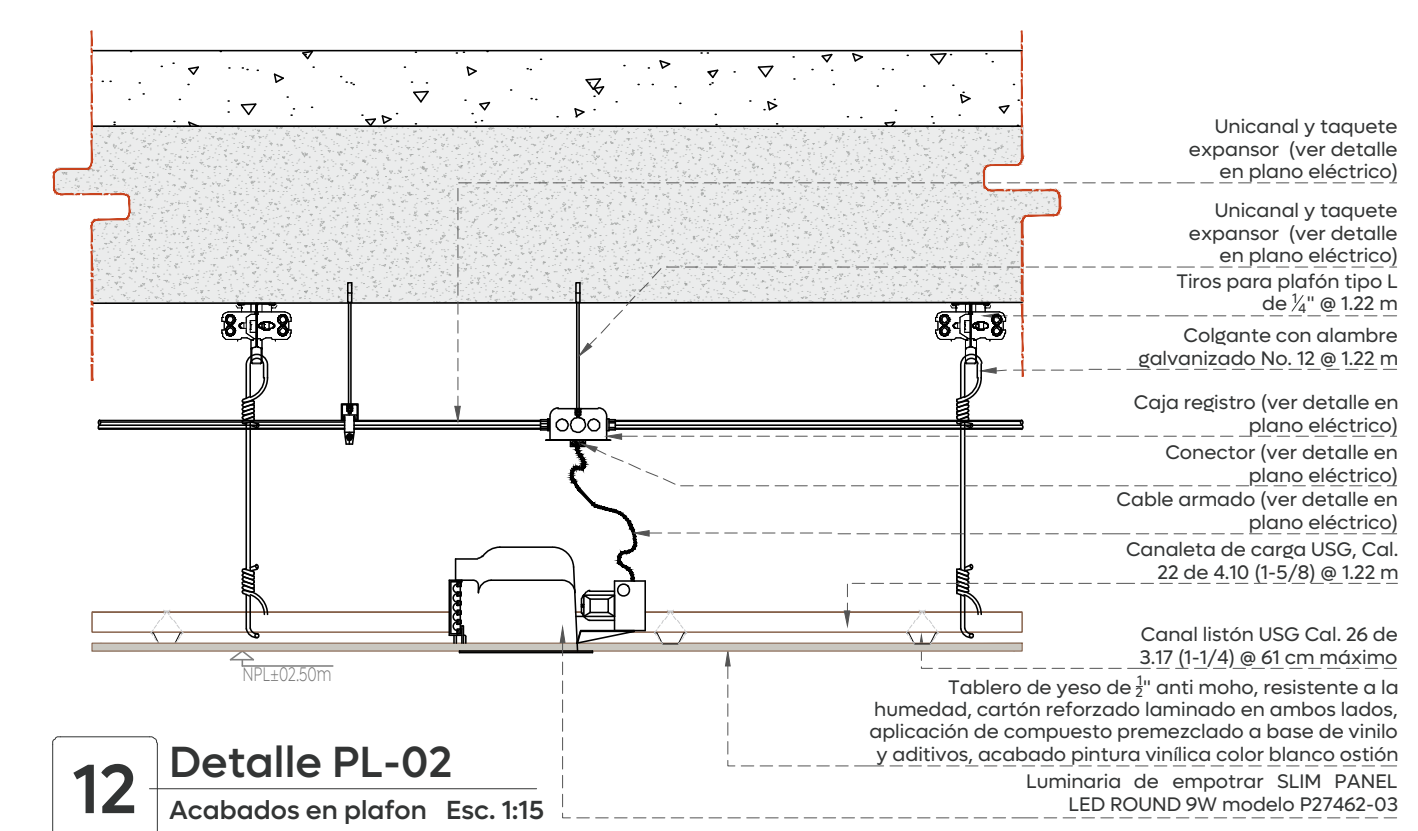
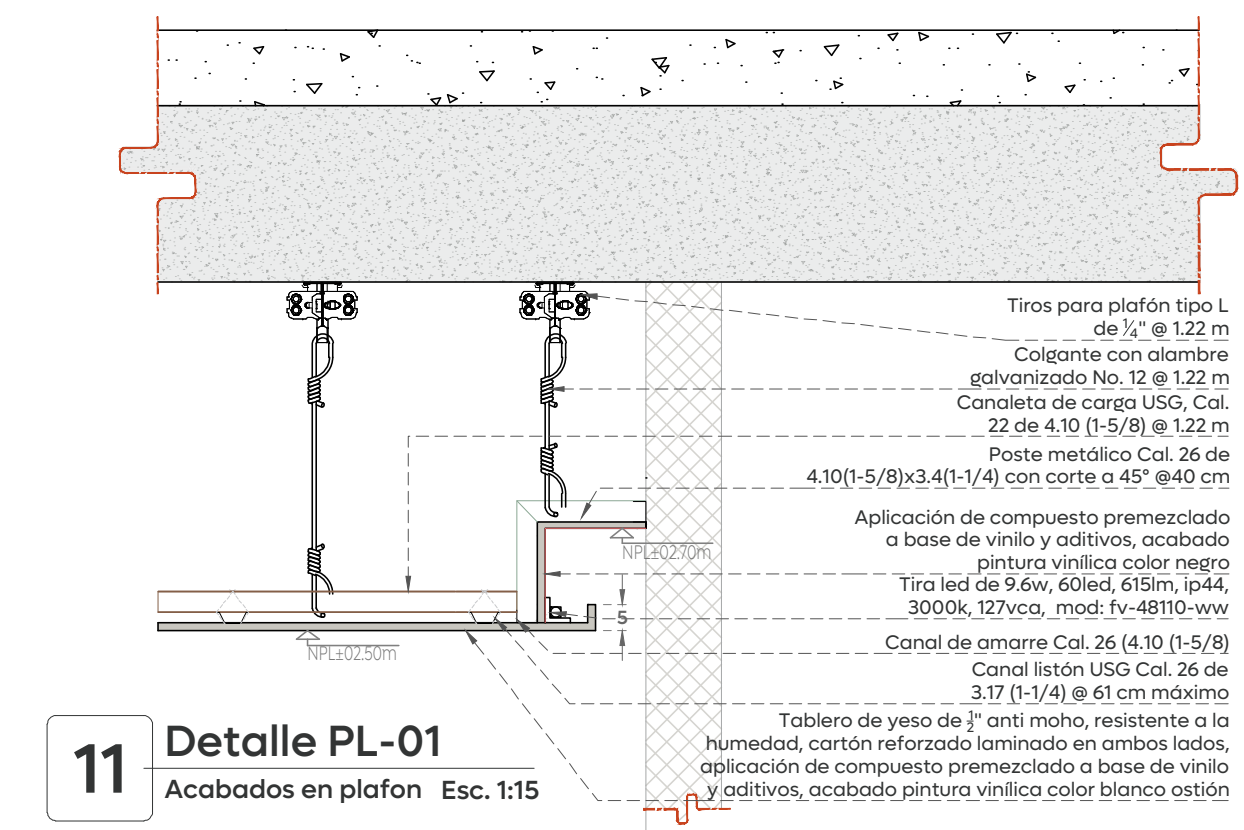
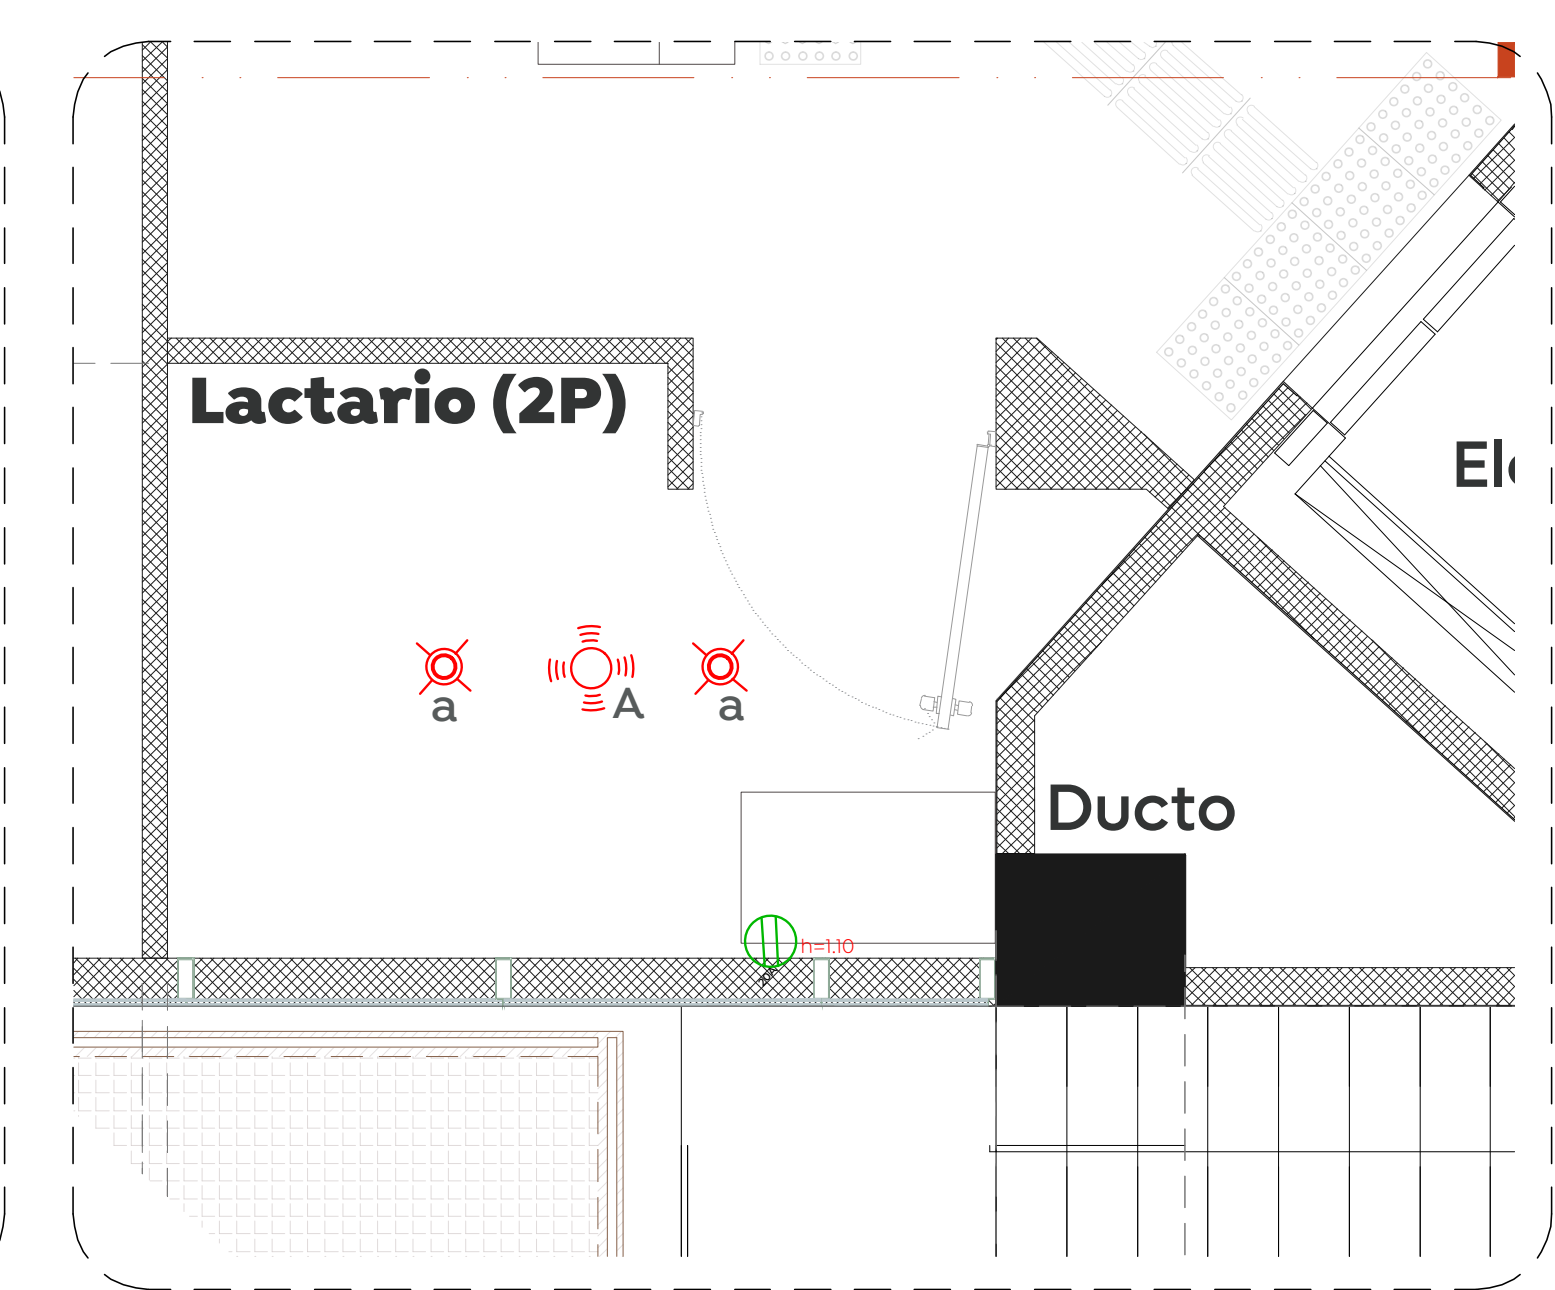


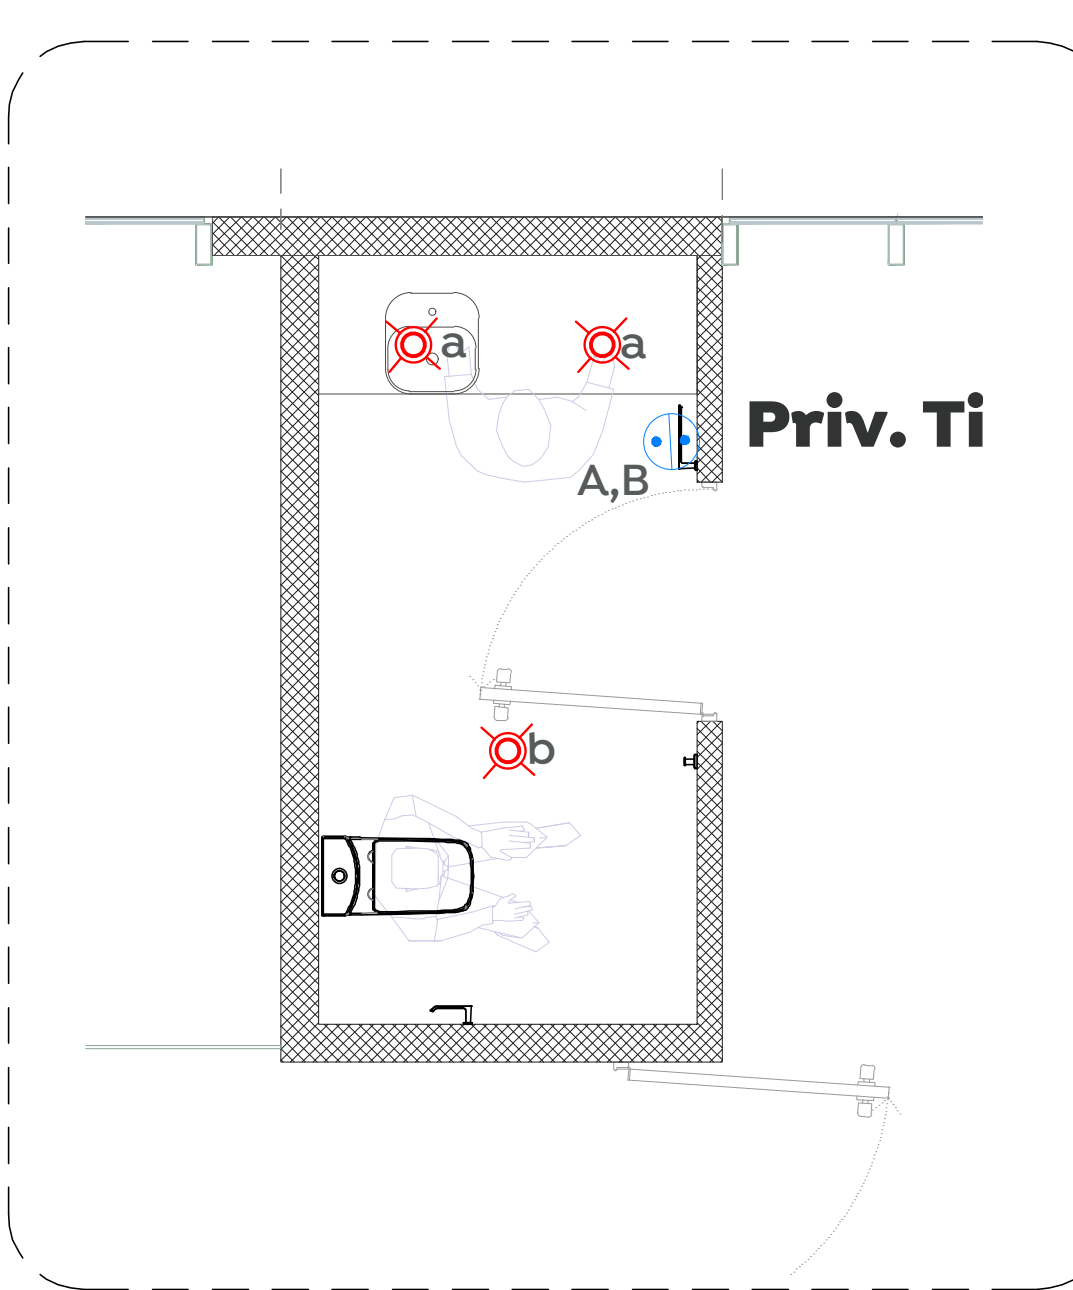

- Alcances Generales/Simbología:
- Tira led de 9.6w, 60led, 615lm, ip44, 3000k, 127vca, mod: fv-48110-ww, kit de instalación para alimentación a 127vca, cat: set-48110, h=dentro de cajillo.
 - Luminaria de empotrar SLIM PANEL LED ROUND 9W modelo P27462-03
 - Sensor de movimiento 360°colocado en plafón, con tecnología de microondas, IP20, 110-220V~, 60/50Hz, Carga Máx. 300W, Mod. M-MC-360, Mca. Tecnolite o similar. (Calibración en campo)
 - Lámpara Downlight LED Empotrable 3 W Mod. 3V-LED1064MV30B
 - Apagador doble tipo intercambiable, Mod. E2001PTL, interruptor sencillo 16AX, 127-277V~, placa Mod. ESN2PTL, Placa con chasis de resina, color blanco Mca. Bticino o similar.
 - Toma de corriente dúplex con interruptor de circuito por falla a tierra GFCI con automonitoreo y tamper resistant con placa color blanco, 125 V~, 20 A modelo: RGF20 Mca. Leviton o similar.

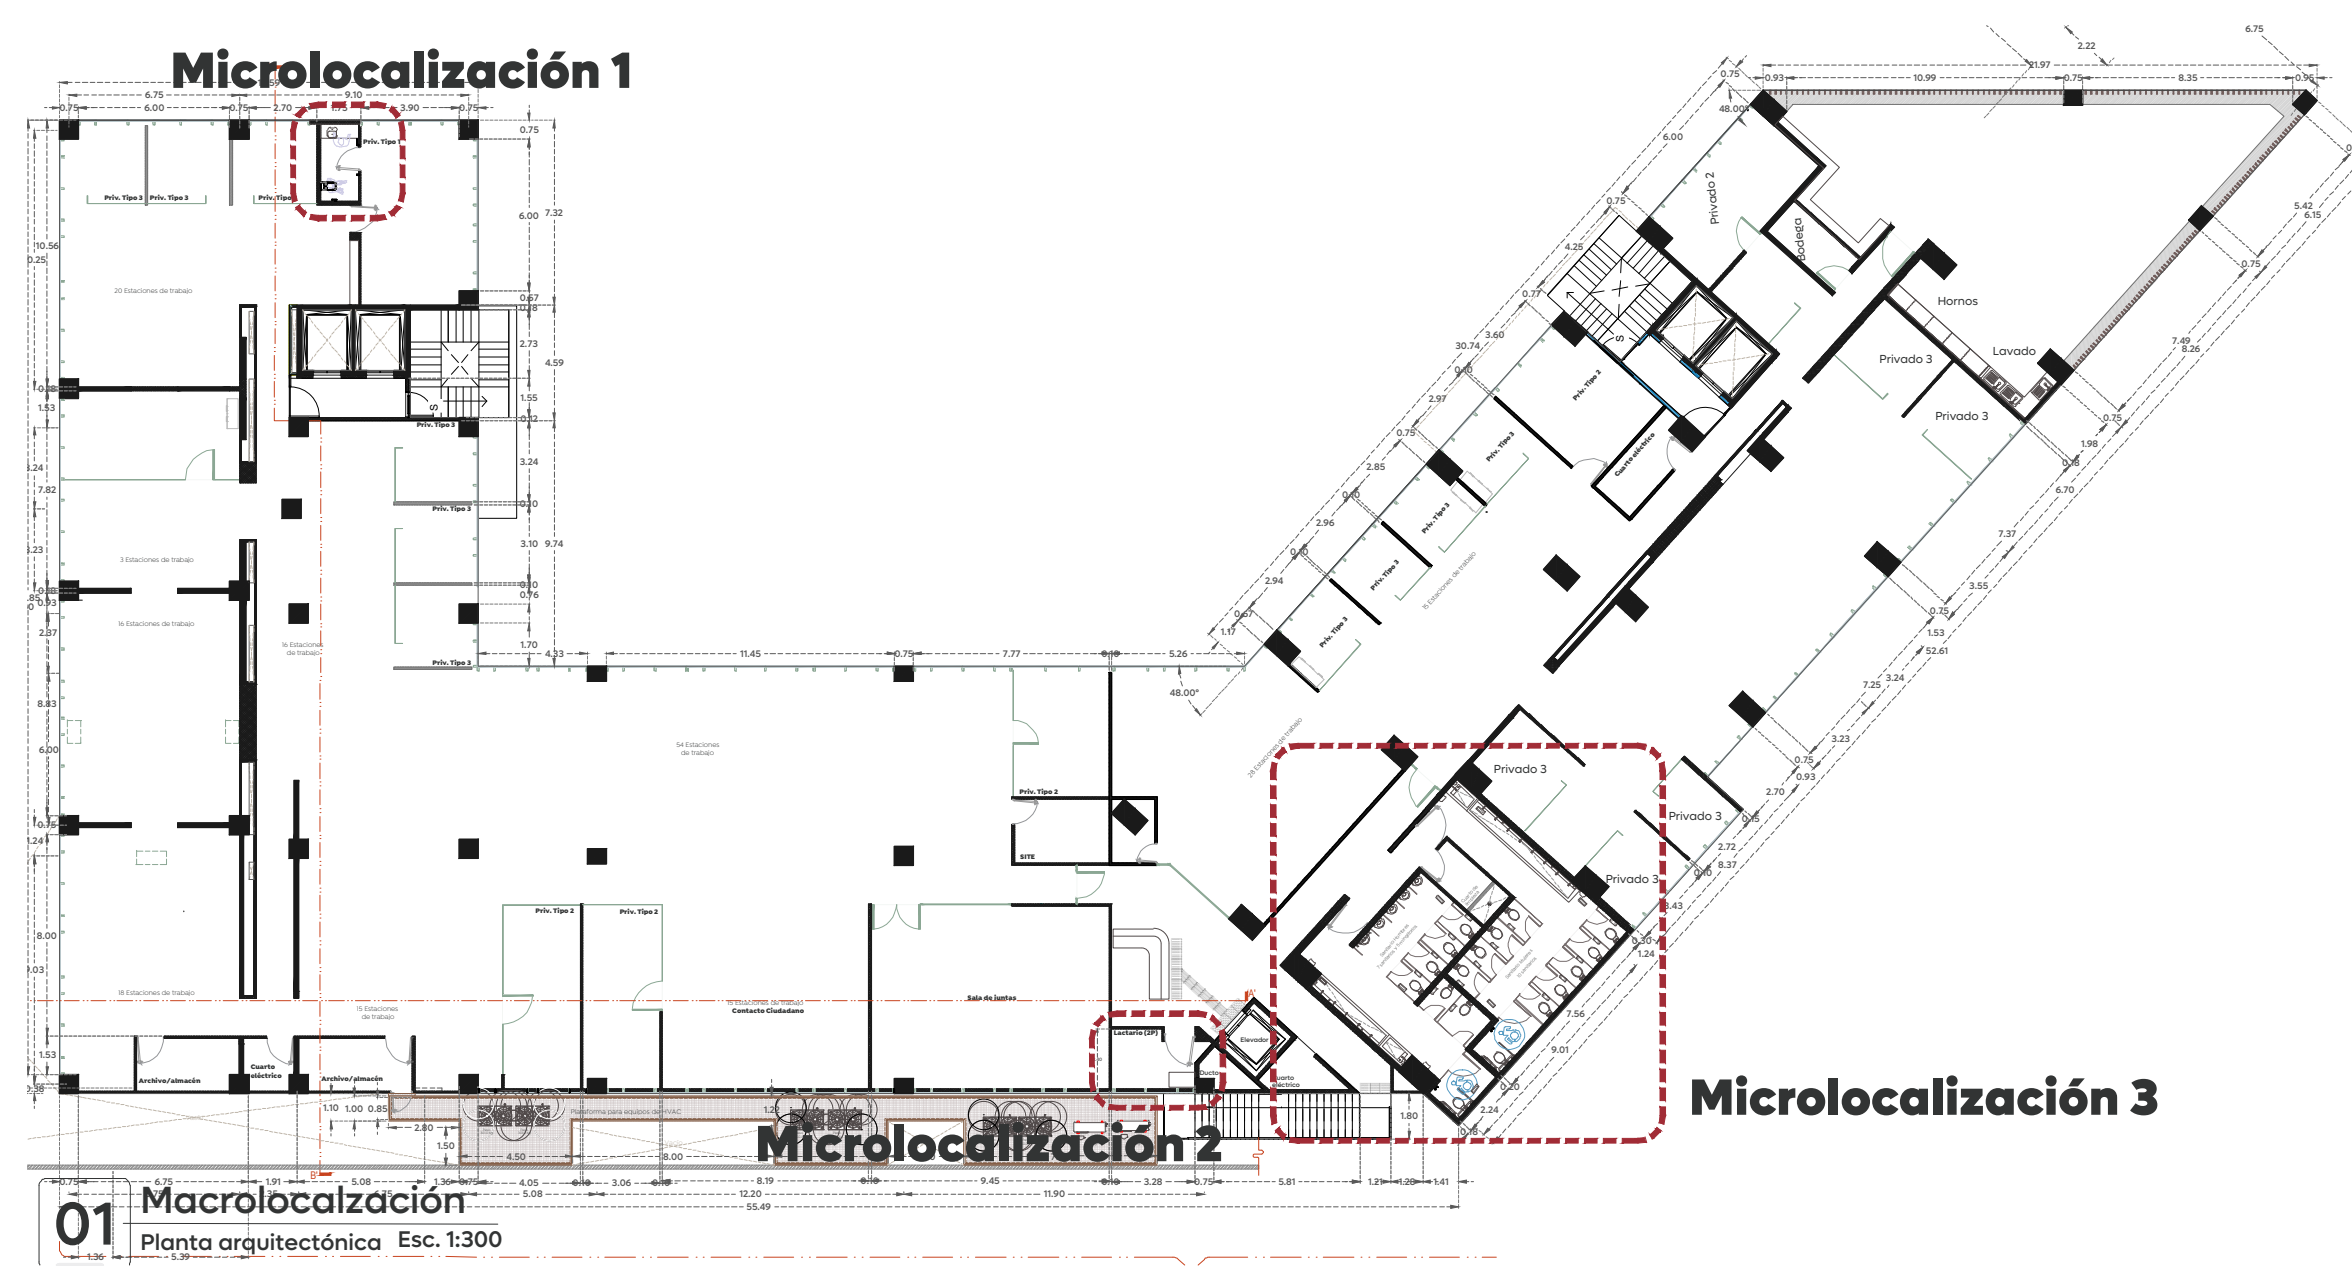

Edificación

Nombre del proyecto: Adecuación y construcción para espacios administrativos, más obras complementarias, ubicado en la confluencia de Av. Juan Pablo II y prolongación Laureles, colonia Tepeyac, municipio de Zapopan, Jalisco	
Contenido del plano: Ubicación Luminarias y contactos privado, lactario y modulo de baños	
No. Contrato: DOPI-MUN-REM-IM-LP-057-2025	
Director de Obras Públicas e Infraestructura: Ing. Ismael Jáuregui Castañeda	
Jefe de la Unidad de Estudios y Proyectos: Arq. Edwin Aguilar Escatel	
Jefe de área: Arq. Alejandro Tapia Olarra	Responsable del proyecto: Arq. Luis Felipe Zea Soto
Ubicación: Confluencia de Av. Juan Pablo II y prolongación Laureles, colonia Tepeyac, municipio de Zapopan, Jalisco	
Fecha: Mayo 2025 Escala: Indicada Cotas: Metros	Clave: LUM-01