






Alcances Generales/Simbología:

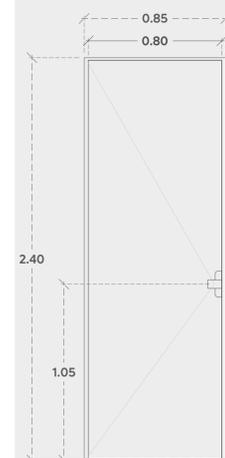

Notas:  
**PT-09**  
 Puerta abatible en medidas totales de 2.40x 0.85m. Elaborada con PTR cal. 14, puerta de tambor de lamina de acero cal. 14, relleno honeycomb. aplicación de fondo anticorrosivo y esmalte color S.M.A. acabado satinado. Incluye chapa de seguridad modelo AS-2000 Esc. 1:30

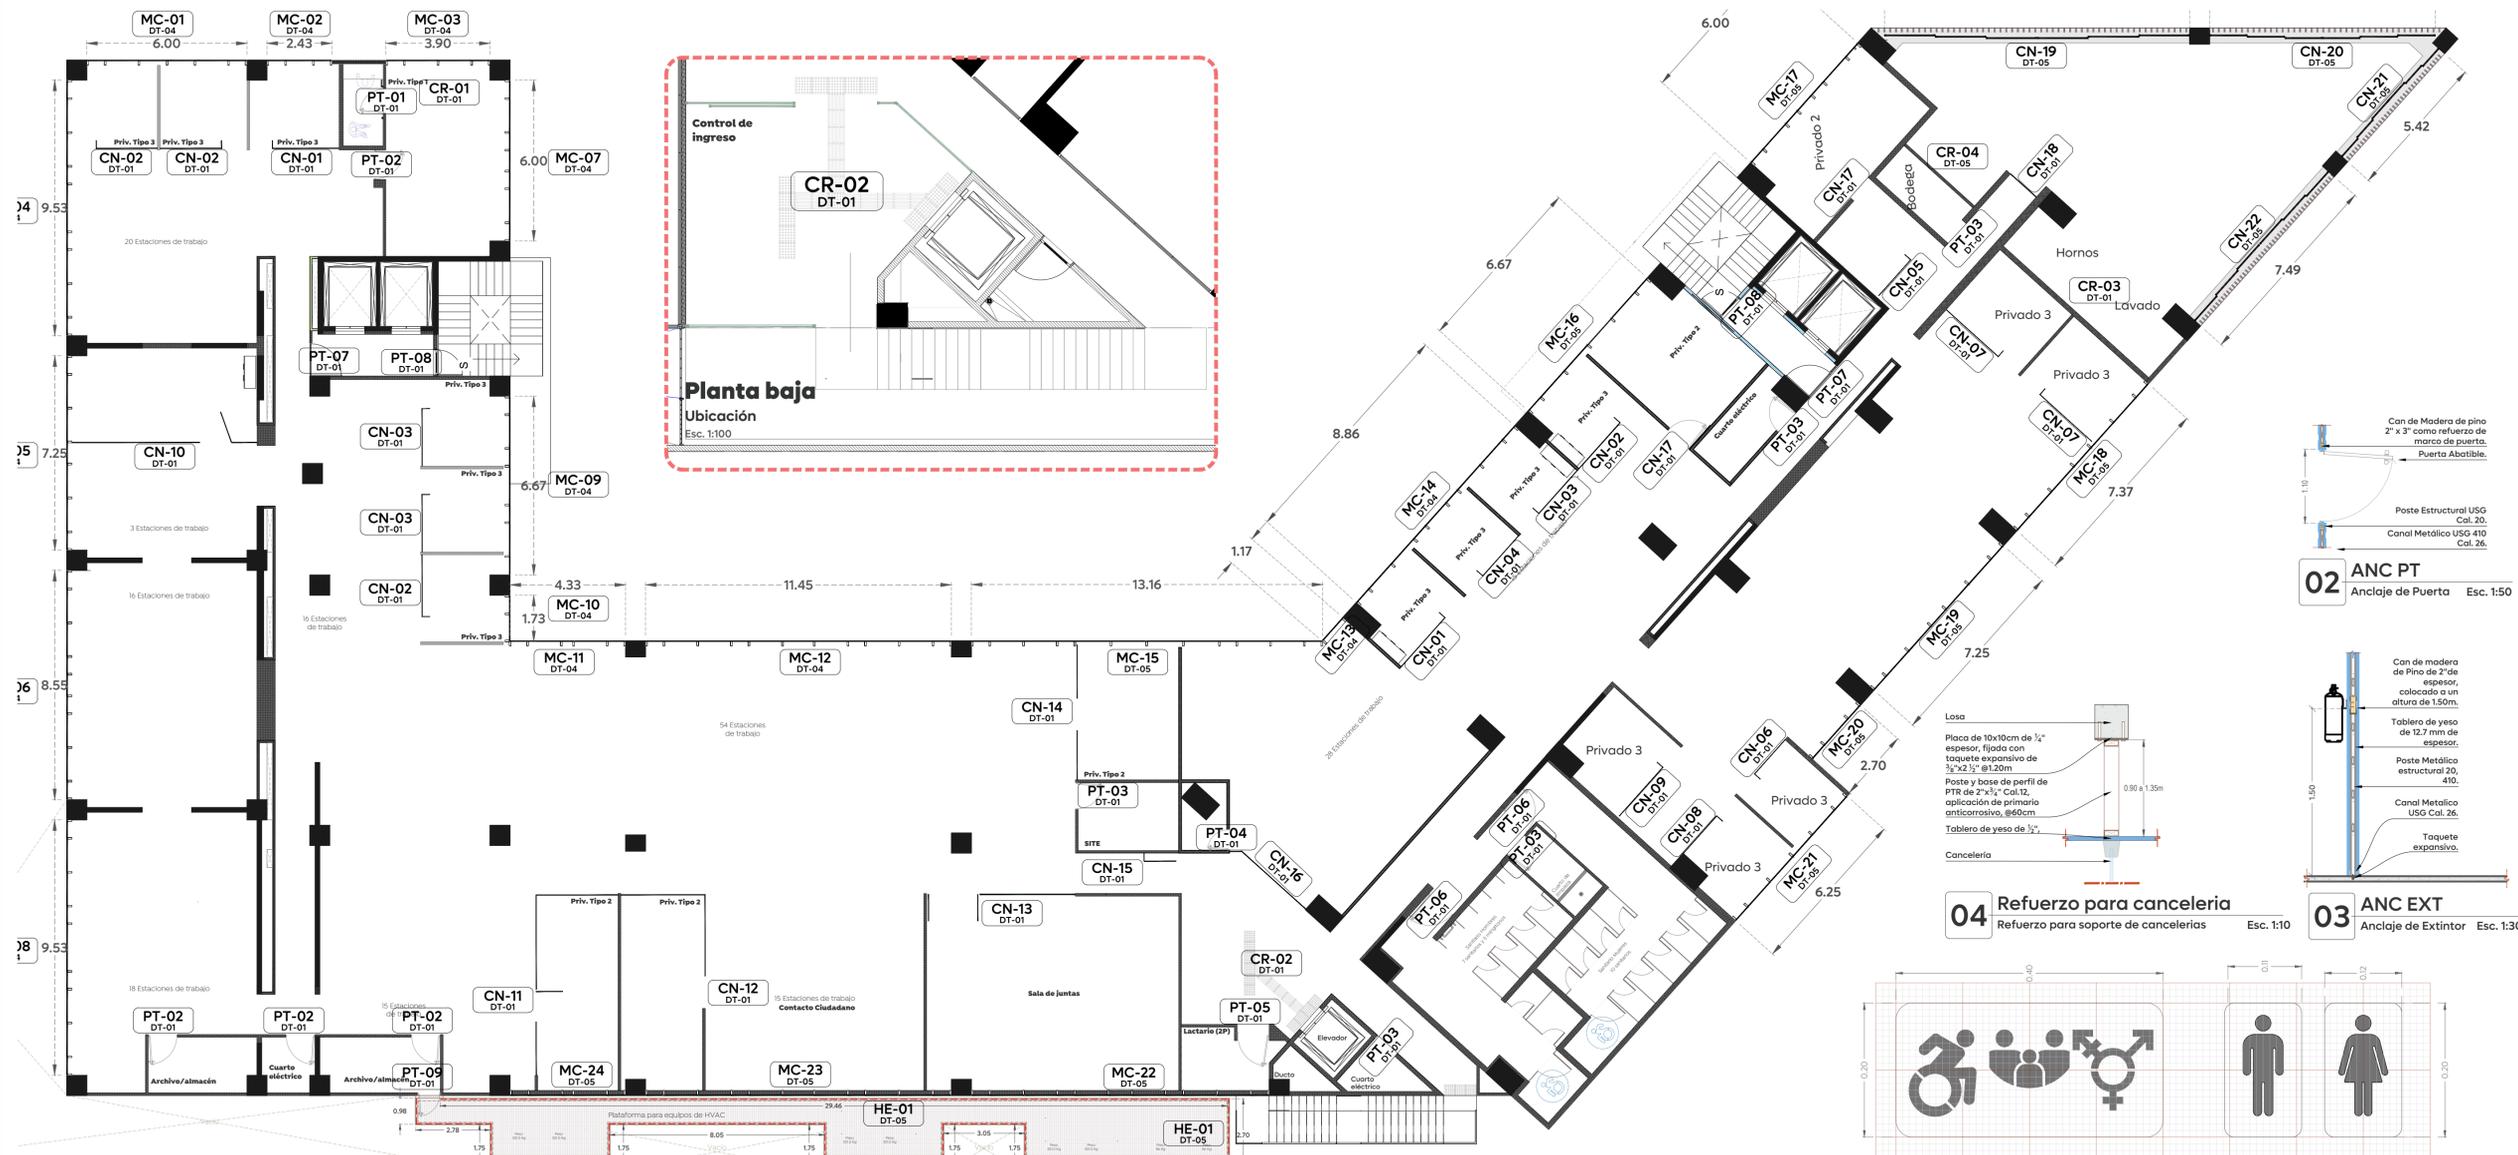

**Planta alta**  
 Ubicación de carpinterías, cancelerías  
 Esc. 1:150

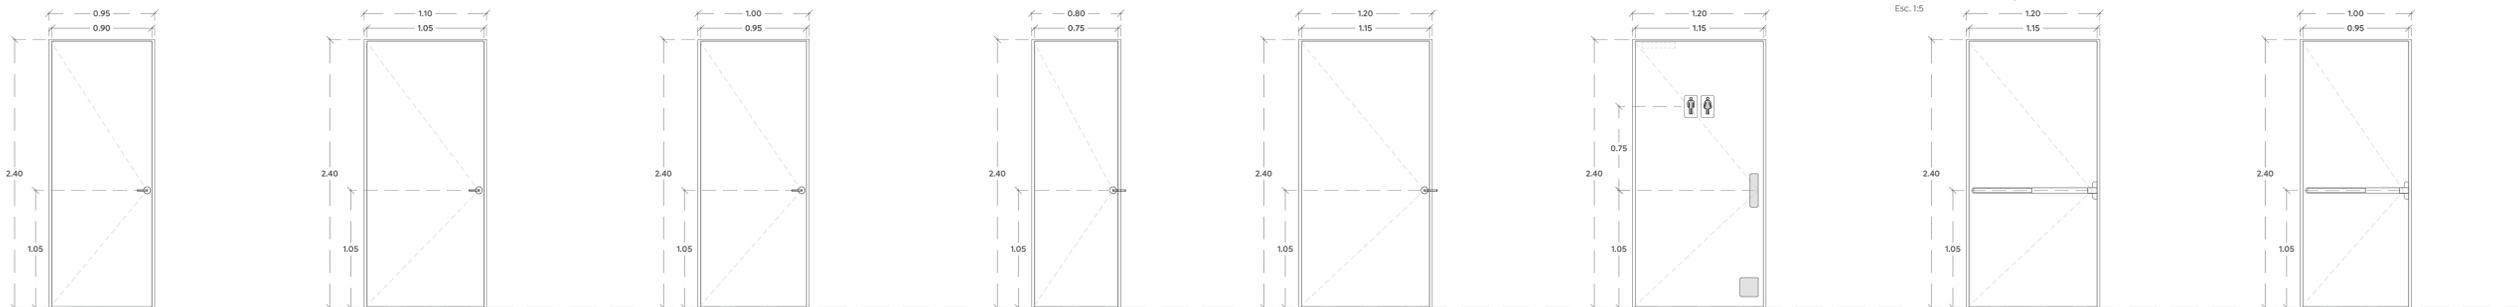

**PT-01**  
 Puerta abatible en medidas totales de 2.40 x0.95 m. Marco elaborado con madera sólida acabado Nogal, , puerta de tambor con bastidor de madera de pino de primera y MDF laminado Nogal. Incluye chapa de entrada modelo Sevilla 9805 acabado Satín, 4 bisagras bimetal de 3"x3" y tope de puerta mod. H-11878C Esc. 1:30

**PT-02**  
 Puerta abatible en medidas totales de 2.40 x1.10 m. Marco elaborado con madera sólida acabado Nogal, , puerta de tambor con bastidor de madera de pino de primera y MDF laminado Nogal. Incluye chapa de entrada modelo Sevilla 9805 acabado Satín, 4 bisagras bimetal de 3"x3" y tope de puerta mod. H-11878C Esc. 1:30

**PT-03**  
 Puerta abatible en medidas totales de 2.40 x1.00 m. Marco elaborado con madera sólida acabado Nogal, , puerta de tambor con bastidor de madera de pino de primera y MDF laminado Nogal. Incluye chapa de entrada modelo Sevilla 9805 acabado Satín, 4 bisagras bimetal de 3"x3" y tope de puerta mod. H-11878C Esc. 1:30


**PT-04**  
 Puerta abatible en medidas totales de 2.40x 0.80m. Marco elaborado con madera sólida acabado Nogal, , puerta de tambor con bastidor de madera de pino de primera y MDF laminado Nogal. Incluye chapa de entrada modelo Sevilla 9805 acabado Satín, 4 bisagras bimetal de 3"x3" y tope de puerta mod. H-11878C Esc. 1:30

**PT-05**  
 Puerta abatible en medidas totales de 2.40x 1.20m. Marco elaborado con madera sólida acabado Nogal, , puerta de tambor con bastidor de madera de pino de primera y MDF laminado Nogal. Incluye chapa de entrada modelo Sevilla 9805 acabado Satín, 4 bisagras bimetal de 3"x3" y tope de puerta mod. H-11878C Esc. 1:30

**PT-06**  
 Puerta abatible en medidas totales de 2.40x 1.20m. Marco elaborado con madera sólida acabado Nogal, , puerta de tambor con bastidor de madera de pino de primera y MDF laminado Nogal. Incluye 1 placa de empuje mod. P31083005S, 1 placa de empuje con jaladera mod. P3107300 acero Inox. 1 placa de empuje mod. P31081705S, 1 placa indicativa, 1 cerraduras oculto mod. VS-8300HDT, 4 bisagras bimetal de 3"x3" y tope de Esc. 1:30


**PT-07**  
 Puerta abatible de emergencia en medidas totales de 2.40x 1.20m. Marco elaborado con madera sólida acabado Nogal, , puerta de tambor con bastidor de madera de pino de primera y MDF laminado Nogal. Incluye barra antipánico horizontal mod. CPM001S, 4 bisagras bimetal de 3"x3" Esc. 1:30

**PT-08**  
 Puerta abatible de emergencia en medidas totales de 2.40x 1.00m. Marco elaborado con madera sólida acabado Nogal, , puerta de tambor con bastidor de madera de pino de primera y MDF laminado Nogal. Incluye barra antipánico horizontal mod. JKFI00RAP, 4 bisagras bimetal de 3"x3" Esc. 1:30

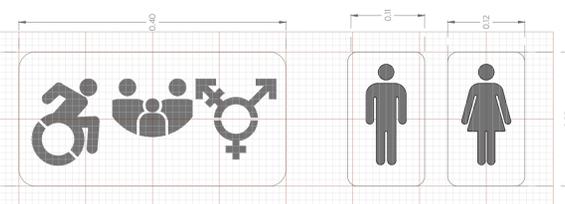


Placa Indicativa de sanitario Incluyente (baño familiar, apto para personas con discapacidad, y diversidad de género), mujeres y hombres. Medidas: 40cm x 20 cm.  
 Material: lámina de acero inoxidable Cal.26 corte de figuras con laser de acuerdo a diseño de elemento, fijada con cinta de montaje para exteriores, colocación de borde a 0.5cm del contorno, Mca. 3M® o similar

**DT-PM-IN**  
 Placa de baño incluyente  
 Esc. 1:5

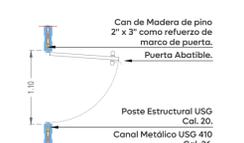

**02 ANC PT**  
 Anclaje de Puerta Esc. 1:50

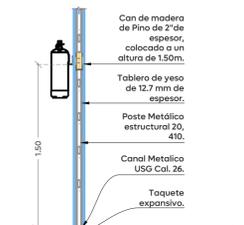

**03 ANC EXT**  
 Anclaje de Extintor Esc. 1:30



**04 Refuerzo para cancelería**  
 Refuerzo para soporte de cancelerías Esc. 1:10



Edificación