






Alcances Generales/Simbología:

SIMBOLOGÍA	
	INDICA LECTOR BIOMÉTRICO Y RFID PARA CONTROL DE ACCESO
	INDICA FUENTE DE ALIMENTACIÓN Y CONTROLADOR CON BATERÍAS RECARGABLES
	INDICA CHAPA MAGNÉTICA
	INDICA BOTÓN DE APERTURA SIN CONTACTO
	INDICA NODO SENCILLO DE DATOS
	INDICA SALIDA ELÉCTRICA 120V AC REGULADO

Notas:

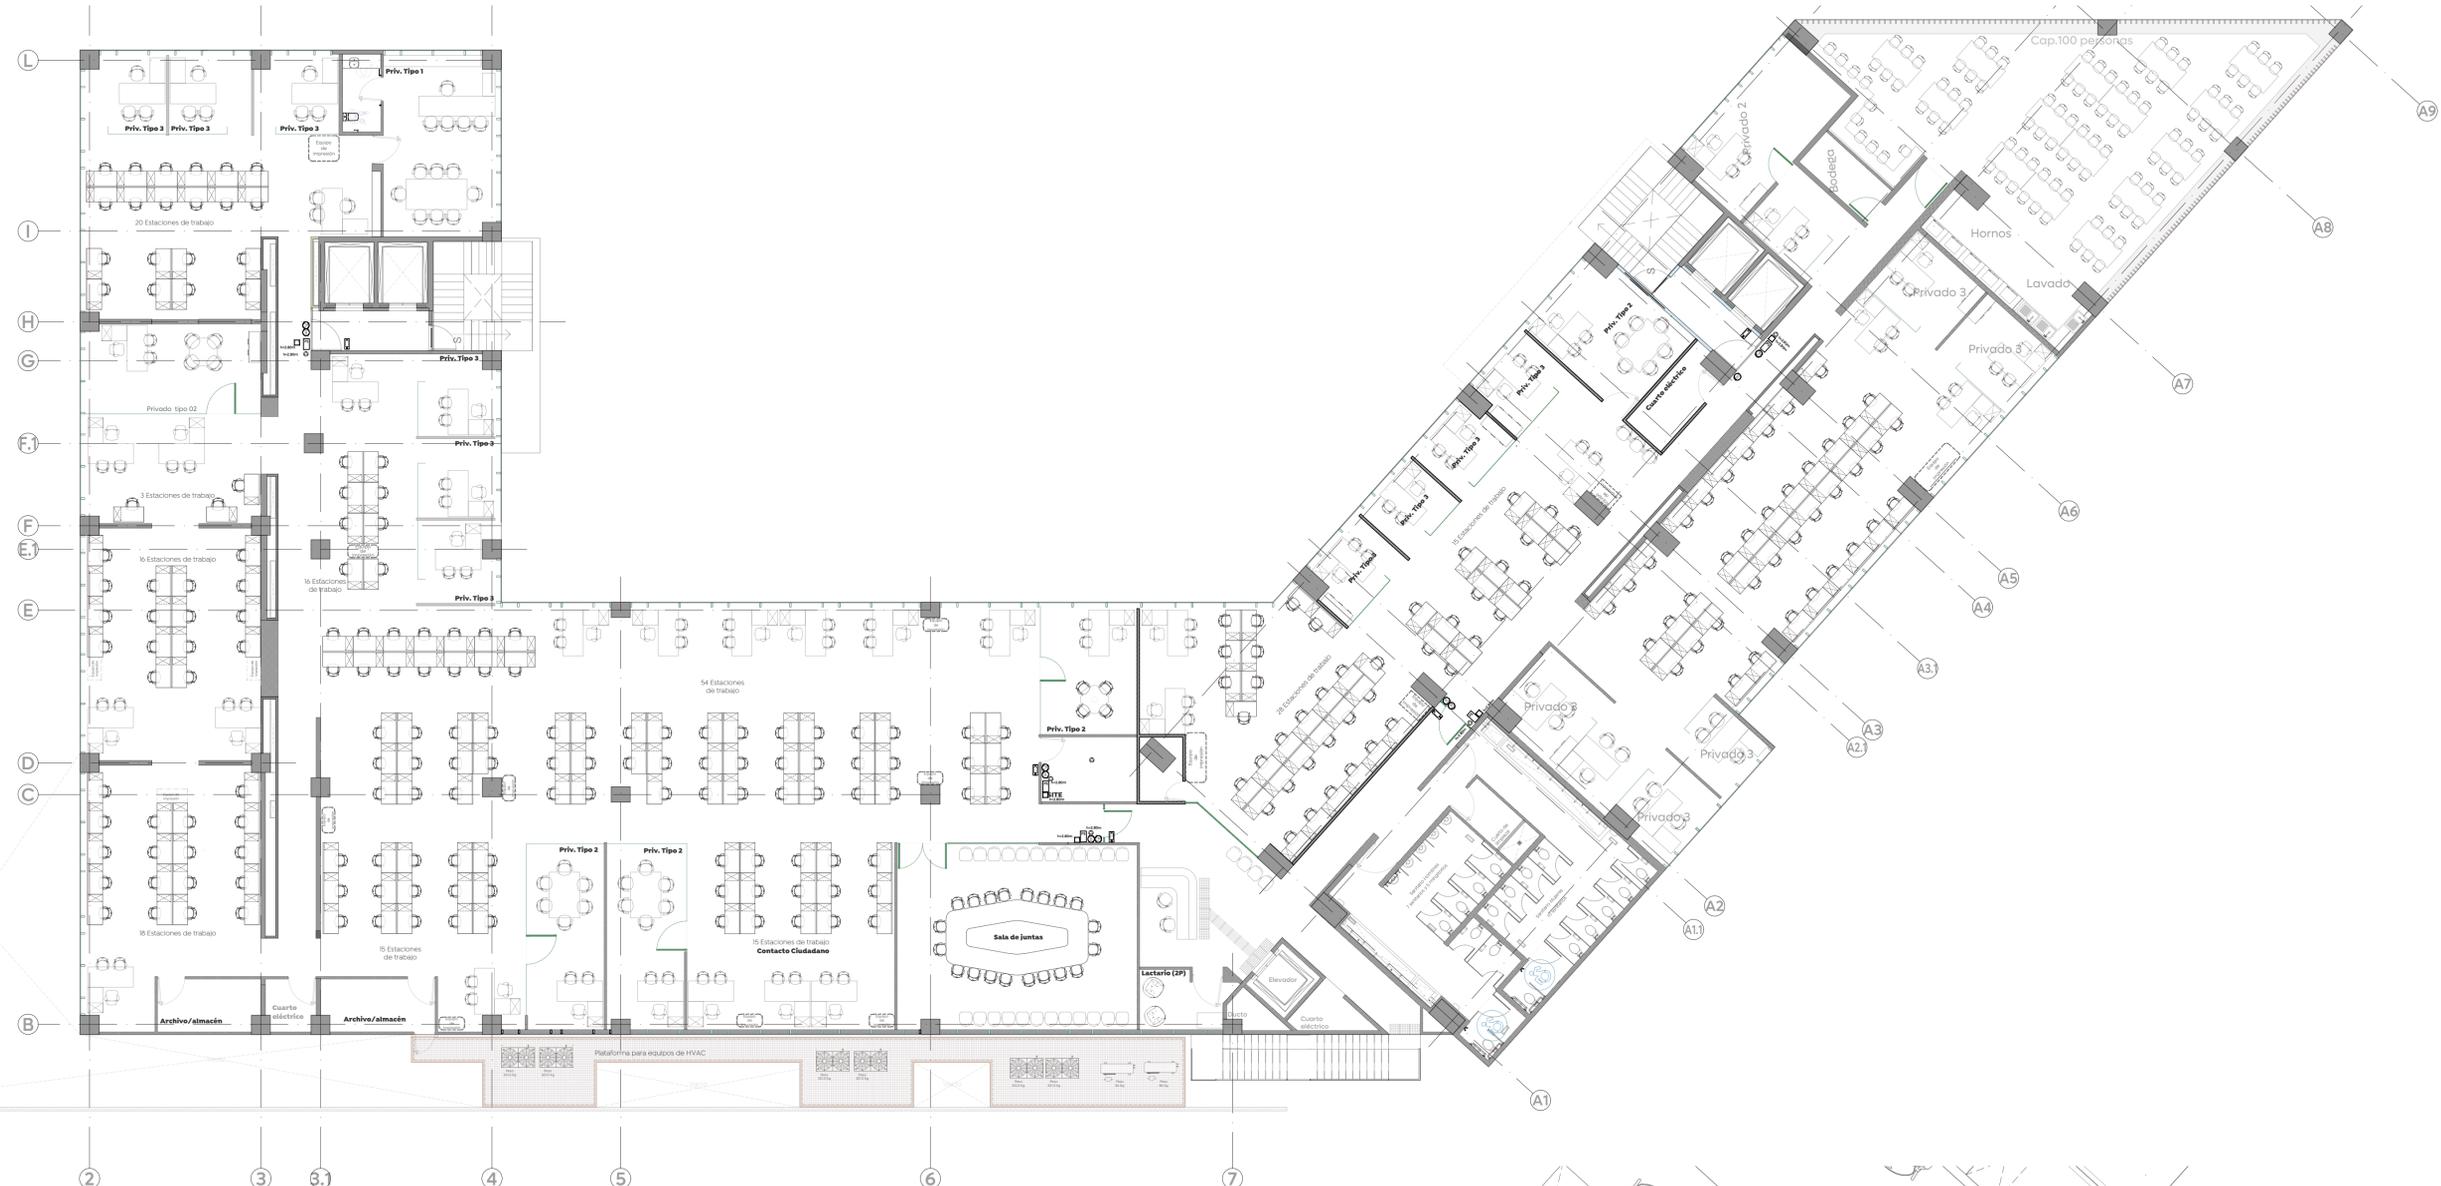

01 Planta alta, N+ 4.43 m
 Planta de distribución arquitectónica Esc. 1:150

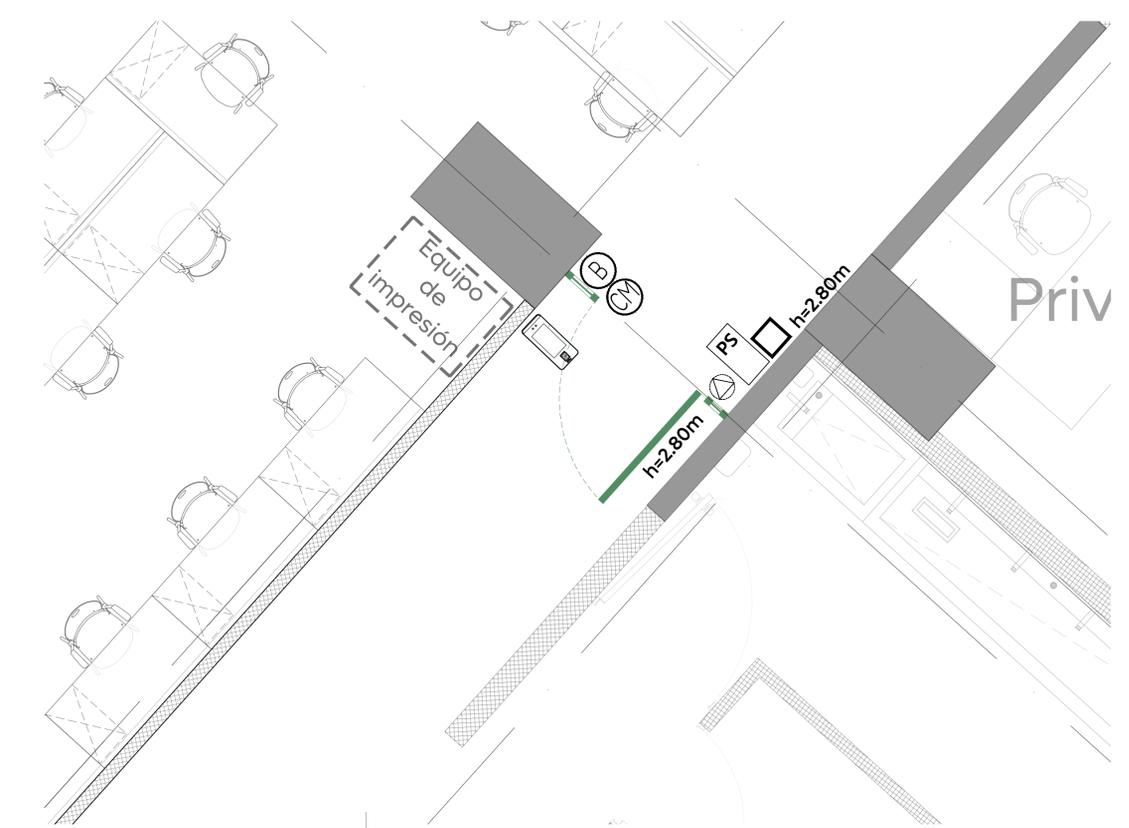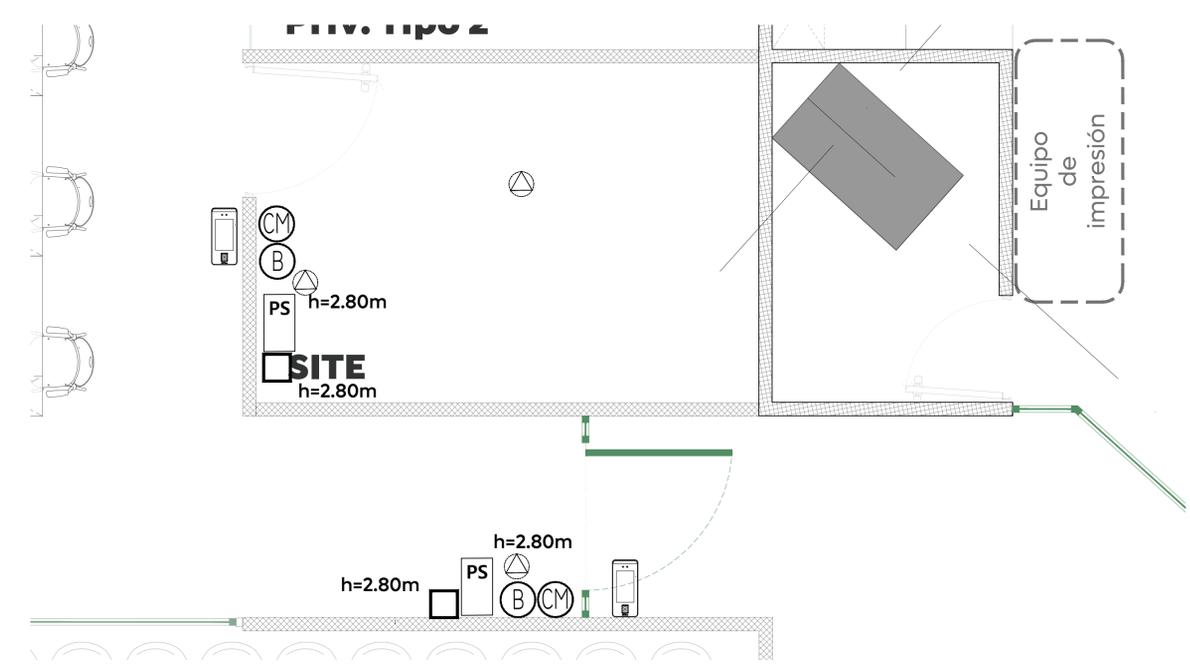

Edificación

Nombre del proyecto:
Adecuación y construcción para espacios administrativos, más obras complementarias, ubicado en la confluencia de Av. Juan Pablo II y prolongación Laureles, colonia Tepeyac, municipio de Zapopan, Jalisco

Contenido del plano:
Sistema de control de acceso por biométrico y/o tarjetas RFID

No. Contrato:
DOPH-MUN-RM-IM-LP-057-2025

Director de Obras Públicas e Infraestructura:
Ing. Ismael Jáuregui Castañeda

Jefe de la Unidad de Estudios y Proyectos:
Arq. Edwin Aguiar Escatel

Jefe de área:
Arq. Alejandro Tapia Olarra

Responsable del proyecto:
Arq. Luis Felipe Zea Soto

Ubicación:
Confluencia de Av. Juan Pablo II y prolongación Laureles, colonia Tepeyac, municipio de Zapopan, Jalisco

Fecha: Mayo 2025
Escala: Indicada
Cotas: Metros

Clave:
CA-01