




Alcances Generales/Simbología:

SIMBOLOGÍA	
	INDICA ALTAVOZ DE PLAFOND DE 2 VÍAS, 6.5"
	INDICA ALTAVOZ DE SOBREPONER 2 VÍAS
	INDICA CONTROLADOR DE AUDIO
	INDICA ESTACIÓN DE VOCEO
	INDICA AMPLIFICADOR DE AUDIO MULTICANAL
	INDICA INTERFASE DE PROTOCOLOS DE AUDIO



Notas:

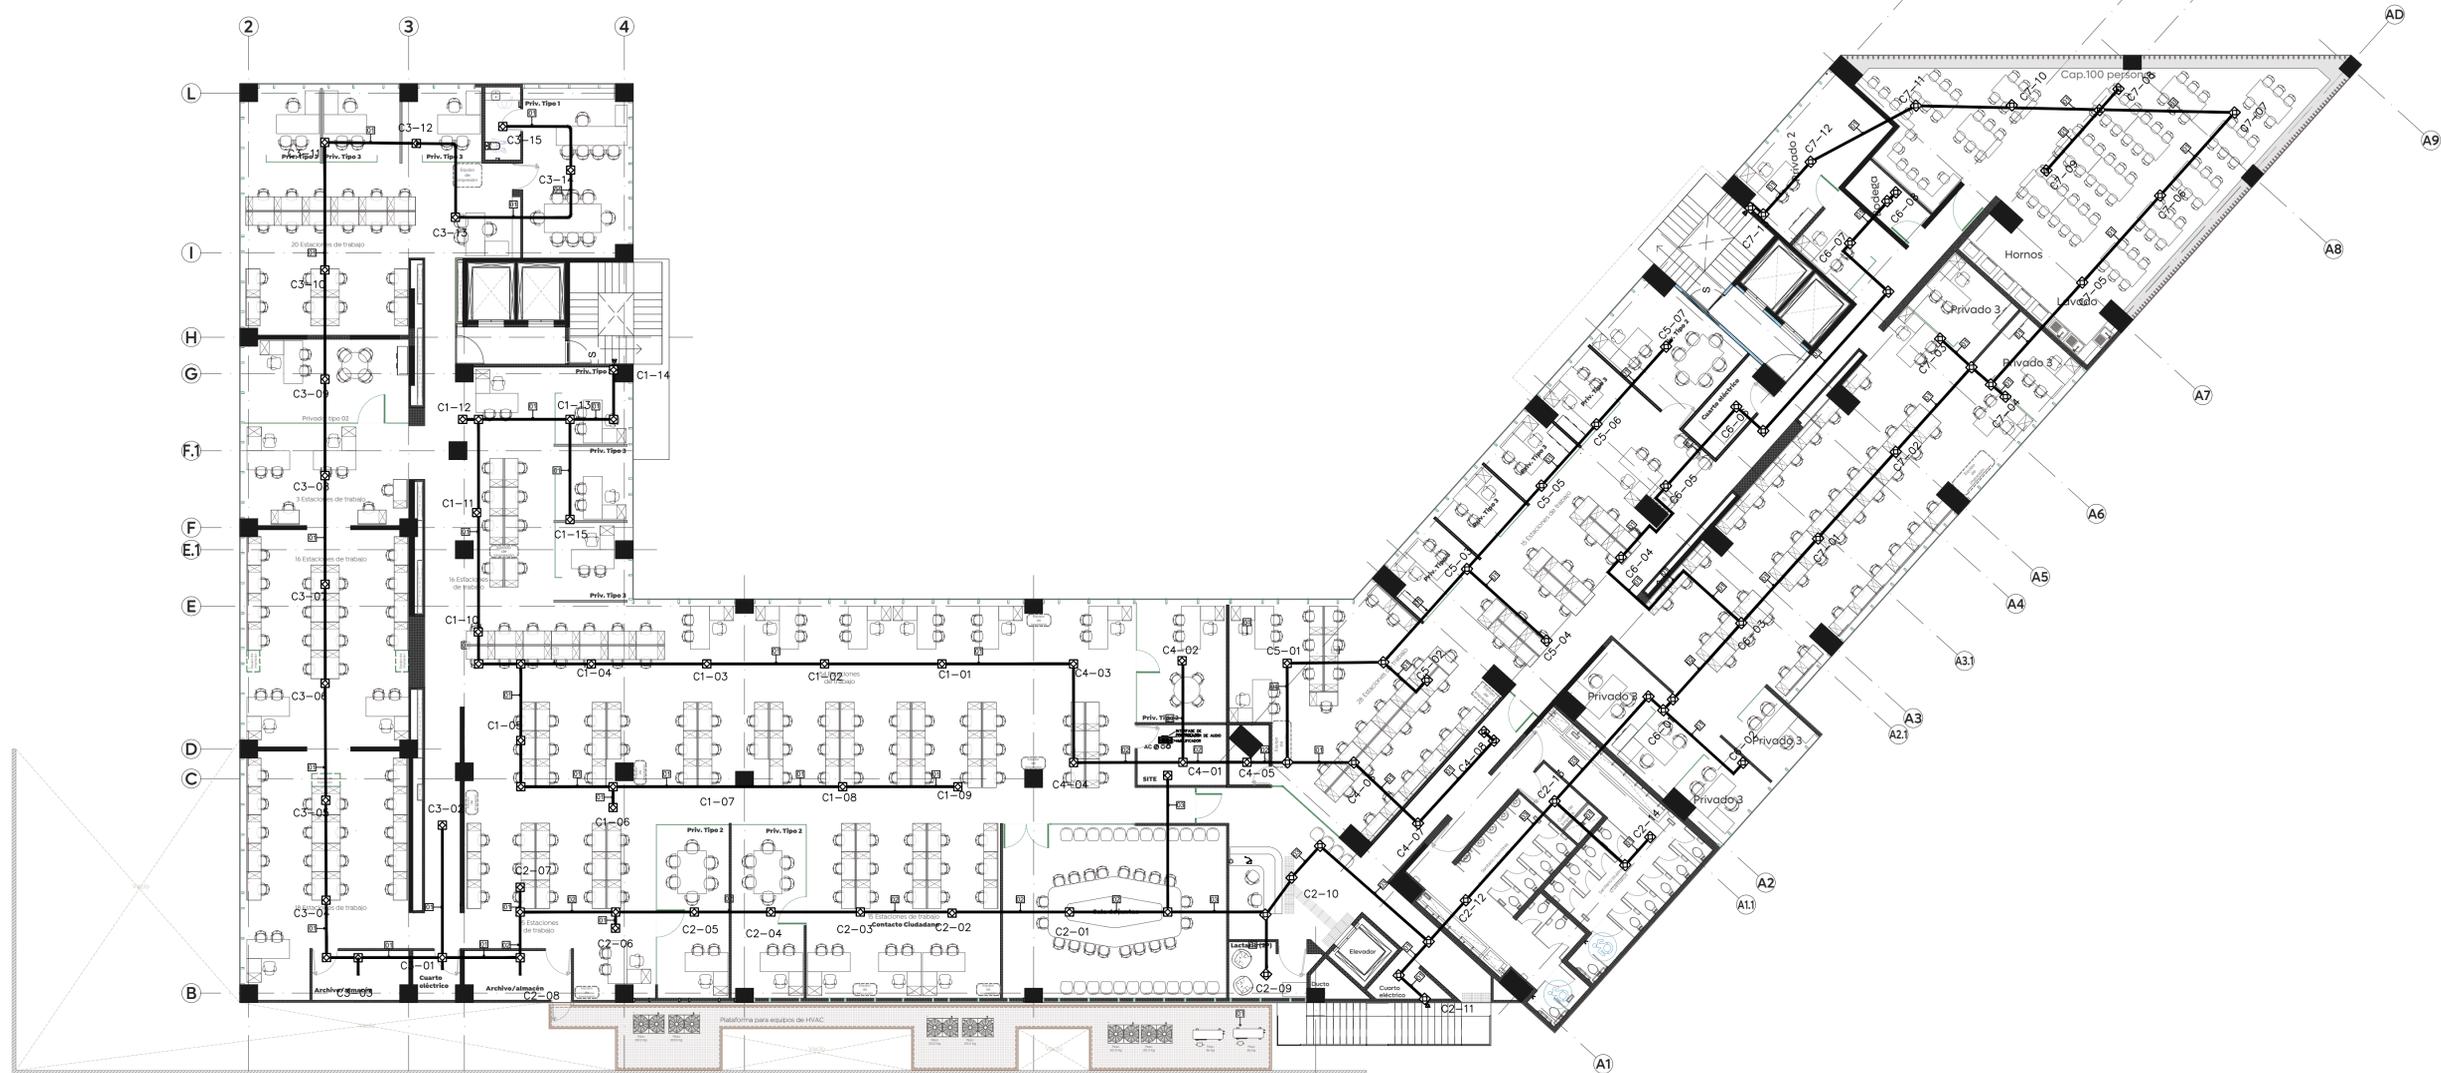

01 Planta alta, N+ 4.43 m
 Planta de distribución arquitectónica Esc. 1:150


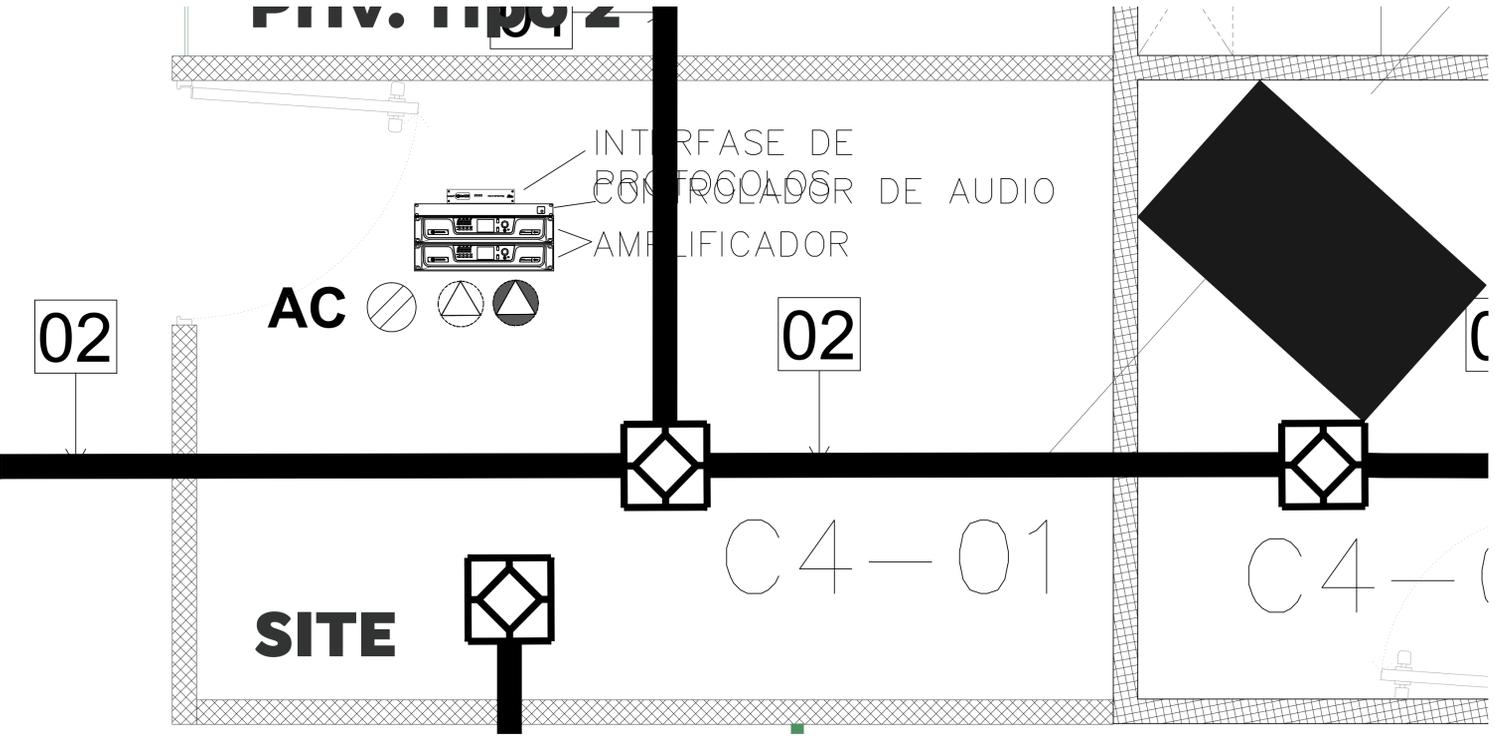


TABLA DE CANALIZACIONES			
CLAVE	DESCRIPCIÓN	CANALIZACIÓN	
		DIÁMETRO	TIPO
01	1-C 2X14 CABLE	IT-19mm (3/4")	CONDUIT PARED DELGADA
02	2-C 2X14 CABLE	IT-19mm (3/4")	CONDUIT PARED DELGADA
03	3-C 2X14 CABLE	IT-19mm (3/4")	CONDUIT PARED DELGADA
04	4-C 2X14 CABLE	IT-19mm (3/4")	CONDUIT PARED DELGADA

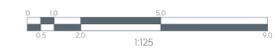

Nombre del proyecto:
 Adecuación y construcción para espacios administrativos, más obras complementarias, ubicado en la confluencia de Av. Juan Pablo II y prolongación Laureles, colonia Tepeyac, municipio de Zapopan, Jalisco

Contenido del plano:
 Sistema de voceo de emergencia

No. Contrato:
 DOPH-MUN-RM-IM-LP-057-2025

Director de Obras Públicas e Infraestructura:
 Ing. Ismael Jáuregui Castañeda

Jefe de la Unidad de Estudios y Proyectos:
 Arq. Edwin Aguiar Escatel

Jefe de área:
 Arq. Alejandro Tapia Olarra

Responsable del proyecto:
 Arq. Luis Felipe Zea Soto

Ubicación:
 Confluencia de Av. Juan Pablo II y prolongación Laureles, colonia Tepeyac, municipio de Zapopan, Jalisco

Fecha:
 Escala: Indicada
 Cotas: Metros

Clave:
VO-01

Edificación