


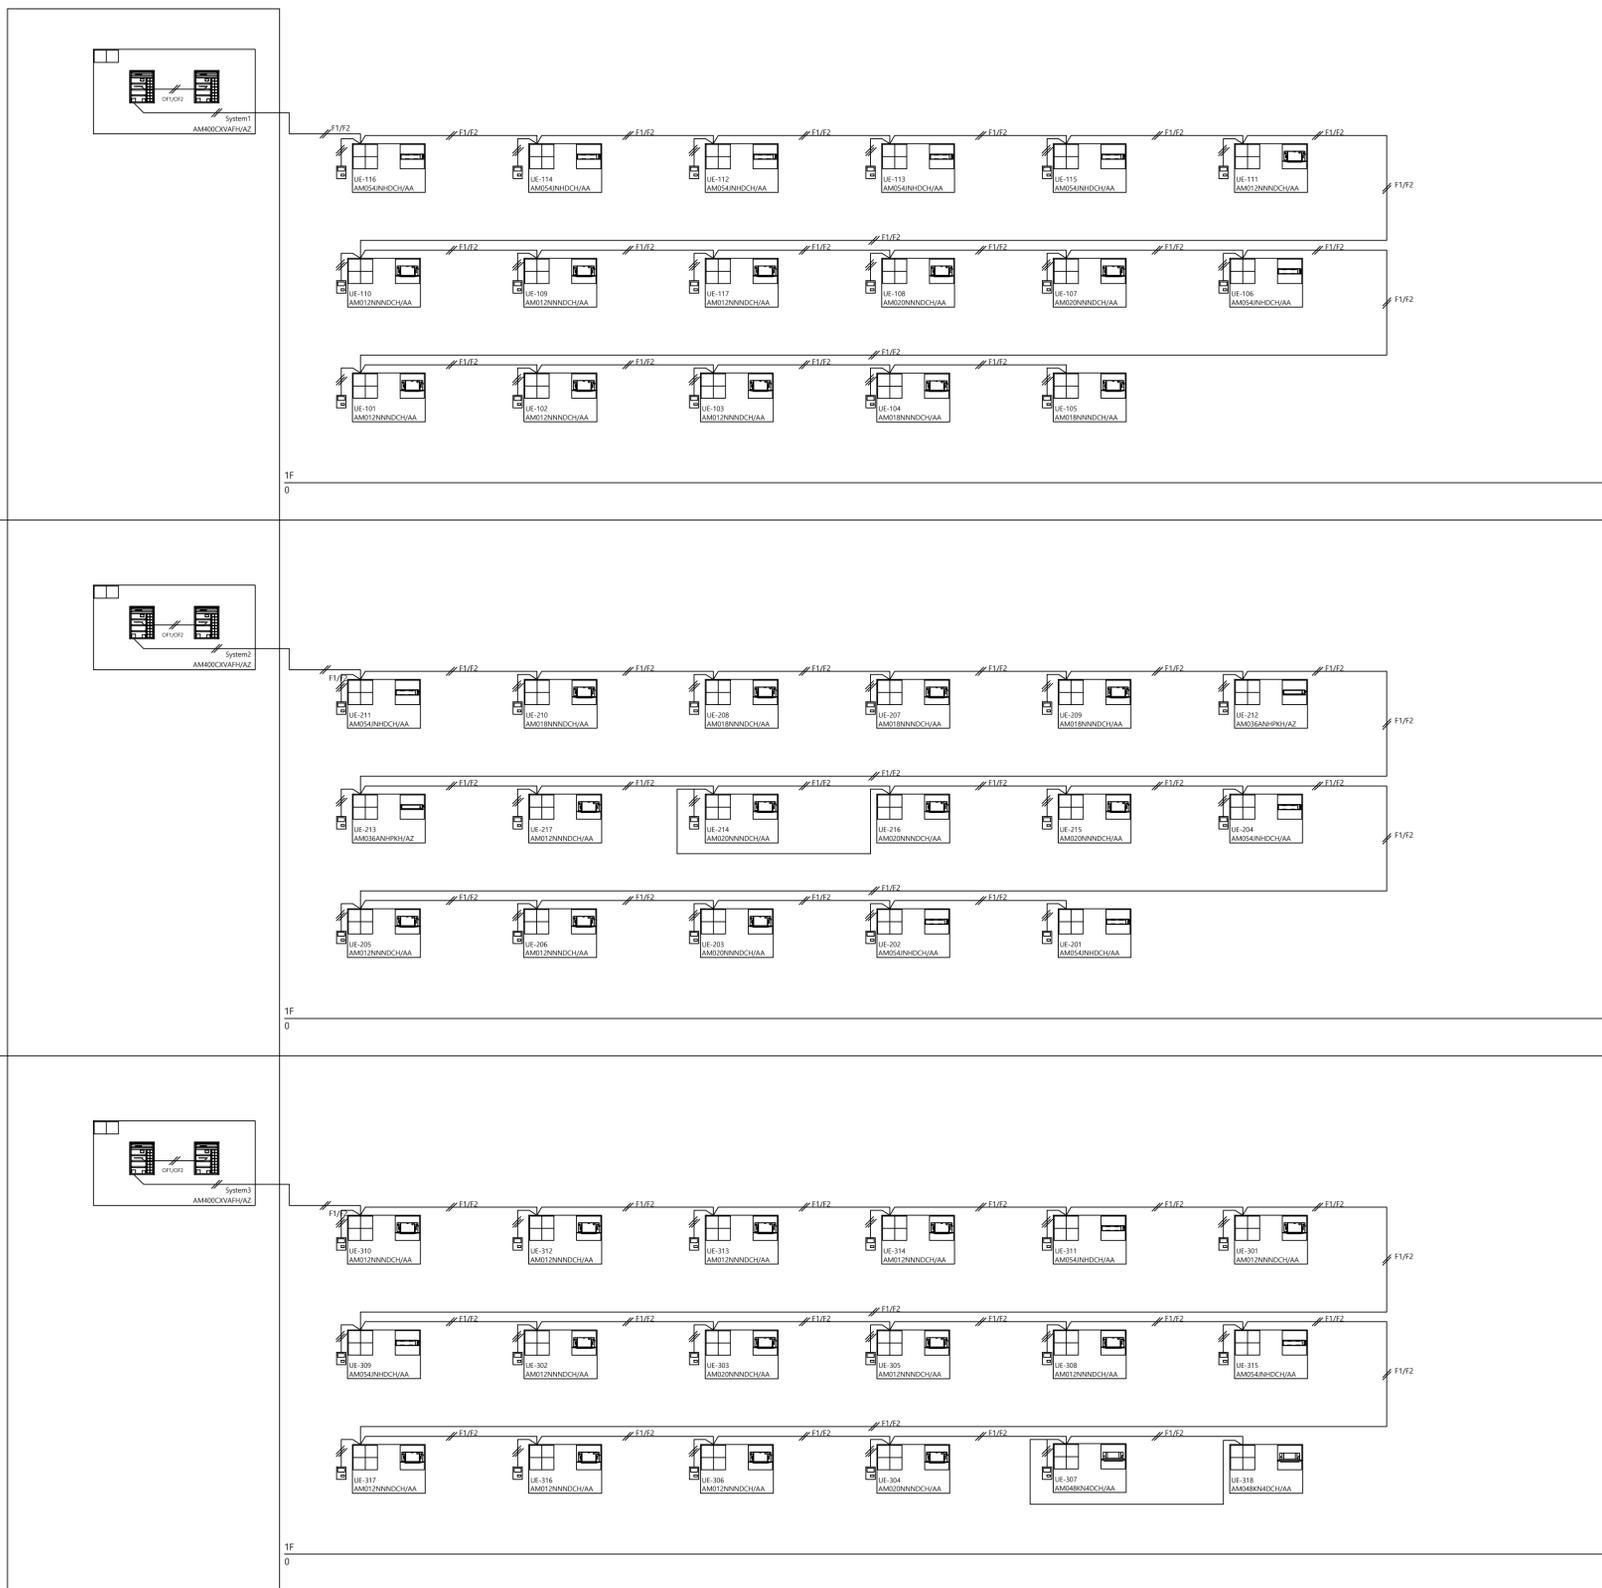

Alcances Generales/Simbología:



-  Evaporador
-  Termostato
-  Unidad Condensadora
-  Linea de comunicacion "LAZO"
-  Linea de comunicacion Termostato

- Consideraciones generales**
- Los planos arquitectónicos rigen a los demás, corroborar con planos complementarios medidas y posiciones.
  - Durante los trabajos se revisarán las canalizaciones para evitar ser presionadas, y se marcarán los ruidos.
  - Las medidas deberán ser interpretadas en metros y centímetros, a reserva de una indicación diferente.
  - Las medidas orientadas en este proyecto pueden presentar una tolerancia no mayor a 1/500 en algunos casos, debido a diversas razones, debido al sistema constructivo.
  - Los planos de proyecto de las diversas instalaciones, son complementarios e indican las trayectorias de los cables que deben seguir los tubos, ubicación de accesorios, y especificaciones propias de cada plano, pudiendo tener adecuaciones de acuerdo al proceso constructivo, las cuales serán validadas por el supervisor en conjunto con la coordinación y/o supervisión, y/o contratista, deberán verificar la aplicación correcta de la obra, así como los detalles constructivos, debiendo ser reportados por persona calificada.
  - Las condiciones existentes en el "campo", relacionadas con la posición de cualquier elemento estructural, deberán tomarse en cuenta para determinar la ubicación final de estos, así como también tendrán que ser verificados por el residente, supervisor o superintendente encargado de obra.
  - Cualquier modificación de obra, se hará previa notificación y autorización del proyectista y se indicará fecha y procedimiento de cambio efectuados.
  - Cualquier cambio en las especificaciones de cualquier elemento, ubicación y/o posicionamiento de cualquier elemento estructural, es responsabilidad de quien los solicita (supervisor, residente, contratista, etc.).

Nombre del proyecto:  
Adecuación y construcción para espacios administrativos, más obras complementarias, ubicado en la confluencia de Av. Juan Pablo II y prolongación Laureles, colonia Tepeyac, municipio de Zapopan, Jalisco

Contenido del plano:  
CONTROL (CONTINUACION)

No. Contrato:

DOI-MUN-RM-IM-LP-057-2025

Director de Obras Públicas e Infraestructura:

Ing. Ismael Jáuregui Castañeda

Jefe de la Unidad de Estudios y Proyectos:

Arq. Edwin Aguilar Escatel

Jefe de área:

Ing. Adhah Yiguel Gurrula Soto

Responsable del proyecto:

Ing. Cesar Enrique Meza Ramirez

Ubicación:  
Confluencia de Av. Juan Pablo II y prolongación Laureles, colonia Tepeyac, municipio de Zapopan, Jalisco

Fecha: Mayo 2025

Escala: Indicada

Cotas: Metros

Clave: **AA-03**

## 2.1 CONTROL (CONTINUACION)

HVAC Esc. 1:150

