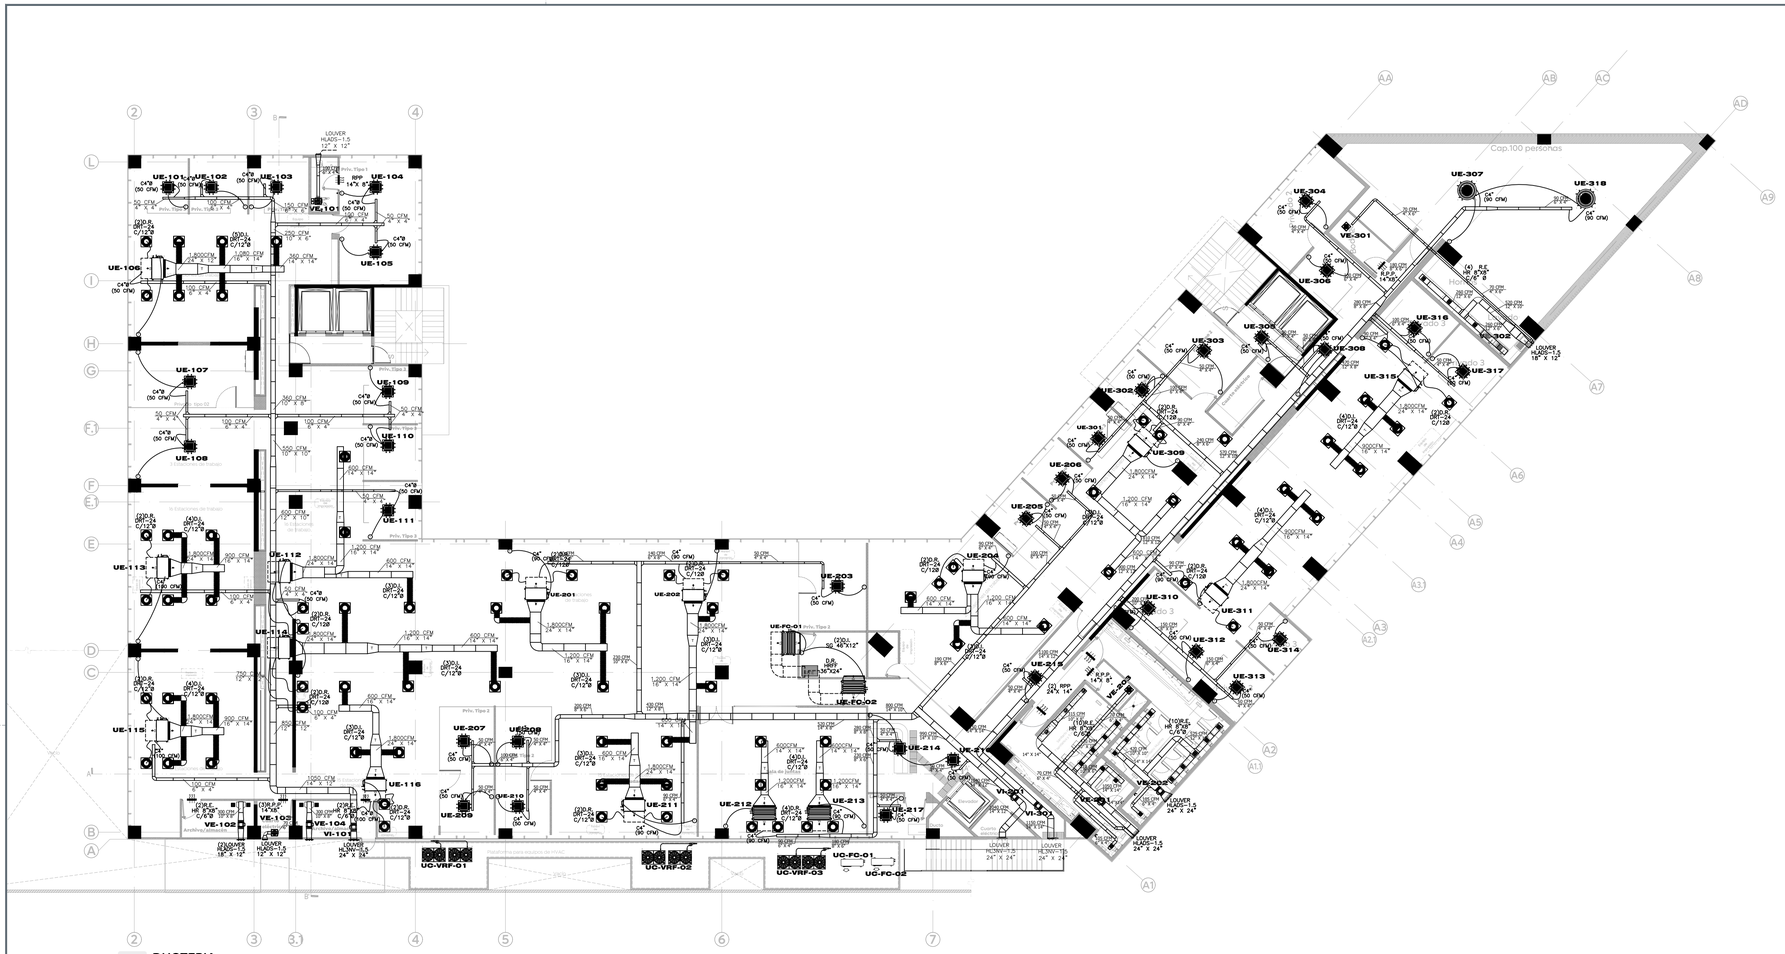

03 DUCTERIA
HVAC Esc. 1:150

UNIDADES VENTILADORES DE EXTRACCION ALADRA PLANTA ALTA

ID	CAPACIDAD PCM	MOTOR HP-(WATTS)	CARACT. ELECTRICAS V-F-HZ	C. A. PULG	VELOCIDAD RPM	MARCA	MODELO	TIPO	DESCARGA	LOCALIZACION	SERVICIO	CANT	DIMENSION (MM)			PESO
													L	H	A	KG
VE-101	70	32	127-1-60	0.25	1090	S&P	CFP-160	CENTRIFUGO	HORIZONTAL	PLAFON	BAÑO PRIVADO	1	260	260	131	2.10
VE-102	293	122W	127-1-60	0.25	1935	S&P	TD-SILENT-800/200	HELICOCENTRÍFUGO	HORIZONTAL	PLAFON	ARCHIVO ALMACEN	1	302	233	198	5.00
VE-103	70	32	127-1-60	0.25	1090	S&P	CFP-160	CENTRIFUGO	HORIZONTAL	PLAFON	BAÑO PRIVADO	1	260	260	131	2.10
VE-104	293	122W	127-1-60	0.25	1935	S&P	TD-SILENT-800/200	HELICOCENTRÍFUGO	HORIZONTAL	PLAFON	ARCHIVO ALMACEN	1	302	233	198	5.00
VE-201	1050	335 W	127-1-60	0.25	2500	S&P	TD-SILENT-2000/315	HELICOCENTRÍFUGO	HORIZONTAL	PLAFON	SANITARIO HOMBRES	1	450	256	312	14.00
VE-202	1050	335 W	127-1-60	0.25	2500	S&P	TD-SILENT-2000/315	HELICOCENTRÍFUGO	HORIZONTAL	PLAFON	SANITARIO MUJERES	1	450	256	312	14.00
VE-203	70	32	127-1-60	0.25	1090	S&P	CFP-160	CENTRIFUGO	HORIZONTAL	PLAFON	CUARTO DE LIMPIEZA	1	260	260	131	2.10
VE-301	70	32	127-1-60	0.25	1090	S&P	CFP-160	CENTRIFUGO	HORIZONTAL	PLAFON	CUARTO DE SERVICIOS	1	260	260	131	2.10
VE-302	519	1/2 HP	127-1-60	0.25	2100	S&P	CLT-L-7	CENTRIFUGO EN LINEA	HORIZONTAL	PLAFON	HORNOS/LAVADO	1	494	465	380	15.00

UNIDADES VENTILADORES DE INYECCION ALADRA PLANTA ALTA

VI-101	1100	335 W	127-1-60	0.5	2500	S&P	TD-SILENT-2000/315	HELICOCENTRÍFUGO	HORIZONTAL	PLAFON	INY CIRCUITO 1	1	450	256	312	14.00
VI-201	1100	335 W	127-1-60	0.5	2500	S&P	TD-SILENT-2000/315	HELICOCENTRÍFUGO	HORIZONTAL	PLAFON	INY CIRCUITO 2	1	450	256	312	14.00
VI-301	1100	335 W	127-1-60	0.5	2500	S&P	TD-SILENT-2000/315	HELICOCENTRÍFUGO	HORIZONTAL	PLAFON	INY CIRCUITO 3	1	450	256	312	14.00

Gobierno de Zapopan

Ciudad de las niñas y niños

Obras Públicas e Infraestructura
Gestión Integral de la Ciudad

Macrolocalización:

Microlocalización:

Alcances Generales/Simbologia:

- UNIDAD EVAPORADORA 4 VIAS
- UNIDAD EVAPORADORA F&COIL
- UNIDAD CONDENSADORA VRF
- UNIDAD CONDENSADORA
- EXTRACTOR E INYECTOR TD
- EXTRACTOR CENTRIFUGO DE PLAFON
- DIFUSOR ROTACIONAL
- REJILLA DE EXTRACCION
- REJILLA PASO EN PUERTA
- LOUVER
- CUELLO DE LONA
- DUCTERIA EXTRACCION / INYECCION
- DUCTERIA INYECCION

Consideraciones generales

- Los planos arquitectónicos rigen a los demás, corroborar con planos complementarios medidas y posiciones.
- Durante las colados se revisarán las canalizaciones para evitar ser presionadas, y se sujetarán los nodos.
- Las medidas deberán ser interpretadas en metros y centímetros, a reserva de una mayor precisión.
- Las medidas presentadas en este proyecto, pueden presentar una tolerancia no mayor a +5cm en algunos casos aislados por diversas razones, debido al sistema constructivo.
- Los planos de proyecto de los diversas instalaciones; son complementarios e indican la información básica para la ejecución de la obra, deberán ajustarse a las medidas y especificaciones propias de cada plano, pudiendo tener adecuaciones de acuerdo al proceso constructivo, las cuales serán avaladas por el supervisor en conjunto con la empresa contratista.
- La coordinación y/o supervisión, y/o contratista; deberán verificar la ejecución final de la obra, así como las detalles constructivos, debiendo ser ejecutadas por personal calificado.
- Las condiciones existentes en el "campo", relacionadas con la posición de cualquier elemento arquitectónico, deberán tomarse en cuenta para determinar la posición final de cada caso, dichas condiciones deberán ser verificadas por el residente, supervisor o superintendente encargado de la obra.
- Cualquier modificación de obras, se hará previa notificación y autorización del proyectista y se indicará fecha y propuesta de cambio a efectuarse.
- Cualquier cambio en las especificaciones de cualquier insumo, ubicación y/o posicionamiento de cualquier elemento arquitectónico, es responsabilidad de quien los autorice (supervisión, residencia, contratista, etc.).

Nombre del proyecto:

Adecuación y construcción para espacios administrativos, más obras complementarias, ubicado en la confluencia de Av. Juan Pablo II y prolongación Laureles, colonia Tepeyac, municipio de Zapopan, Jalisco

Contenido del plano:

DUCTERIA

No. Contrato:

DOPI-MUN-RM-IM-LP-057-2025

Director de Obras Públicas e Infraestructura:

Ing. Ismael Jáuregui Castañeda

Jefe de la Unidad de Estudios y Proyectos:

Arq. Edwin Aguiar Escatel

Jefe de área:

Ing. Adhad Yigael Gurrola Soto.

Responsable del proyecto:

Ing. Cesar Enrique Meza Ramirez.

Ubicación:

Confluencia de Av. Juan Pablo II y prolongación Laureles, colonia Tepeyac, municipio de Zapopan, Jalisco

1:100

Fecha: Mayo 2025

Escala: Indicada

Cotas: Metros

Clave:

AA-04

Estructura

\\10.20.47.239\Edificación\CPU-PROY-EDIFICACIÓN\ALADRA\09.- Proyecto Ejecutivo\09.- AA_ALADRA.dwg