



Alcances Generales/Simbología:	
- Registro sanitario - Poza de absorción - Caja de válvulas - Llave de agua - Poste de teléfono - Poste de la CFE - Retenida de poste CFE - Cámara de seguridad - Boca de tormenta - Registro CFE tapa circular - Limite de propiedad - Banqueta - Machuelo - Arroyo vehicular - Rampa - Escalones - Nombre de calle - Jardinera - Muro de mamposteo - Cenefa - Ingreso cochera - Ingreso puerta - Ingreso cortina - Ingreso aula - Cambio de carpeta - Canaleta - Escultura - Transformador - Podotactil	- Señalamiento Informativo vial - Registro cable - Toma siamesa - Torre de alta tensión - Luminaria doble - Semáforo - Luminaria - Luminaria tipo farol - Ancla luminaria - Dado de concreto - Nivel de piso terminado - Parada de autobús - Ciclovía - Banca - Maguey - Árbol de 0.01 m a 0.29 m - Árbol de 0.30 m a 0.39 m - Árbol de 0.40 m a 2.50 m - Pino - Palma - Tronco de árbol o palma - Bote de basura - Bicicleta - Aparato abdomen - Caminadora doble - Sube y baja - Columpio - Punto de control topográfico con referencia en coordenadas

Notas:
Levantamiento técnico topográfico geo-referenciado con coordenadas UTM, con delimitación del predio, nivelación, elementos de infraestructura, elementos de vegetación y contexto urbano inmediato.
Entrega de documentación impresa y digital.

Se realizó por método de medición directa, con el uso de Estación total marca LEICA modelo TS10.
El trabajo se encuentra en proyección UTM, en el datum ITRF08, Zona 13 Norte.
Los puntos geodésicos fueron tomados con equipo marca LEICA modelo GS16.

Nombre del proyecto:
Pavimentación de la calle Calzada de las Palmas, frente 01, incluye: modernización de redes básicas de alcantarillado, conducción y distribución, infraestructura urbana y obras complementarias, colonia Ciudad Granja, municipio de Zapopan, Jalisco

Contenido del plano:
Levantamiento topográfico a detalle con curvas de nivel de la Avenida Calzada de las Palmas, en la colonia Ciudad Granja, Zapopan, Jalisco.

No. Contrato:
DOPI-MUN-RM-PAV-LP-084-2025

Director de Obras Públicas e Infraestructura:

Ing. Ismael Jáuregui Castañeda

Jefe de la Unidad de Estudios y Proyectos:

Arq. Edwin Aguilar Escatel


Jefe de área:

Ing. Alfonso Ruiz Rodríguez


Ubicación:
Calzada de las Palmas
colonia Ciudad Granja, municipio de Zapopan, Jalisco

Fecha: Enero 2025
Escala: Indicada
Cotas: Metros
Clave:

Planta de conjunto General
Calzada de las Palmas

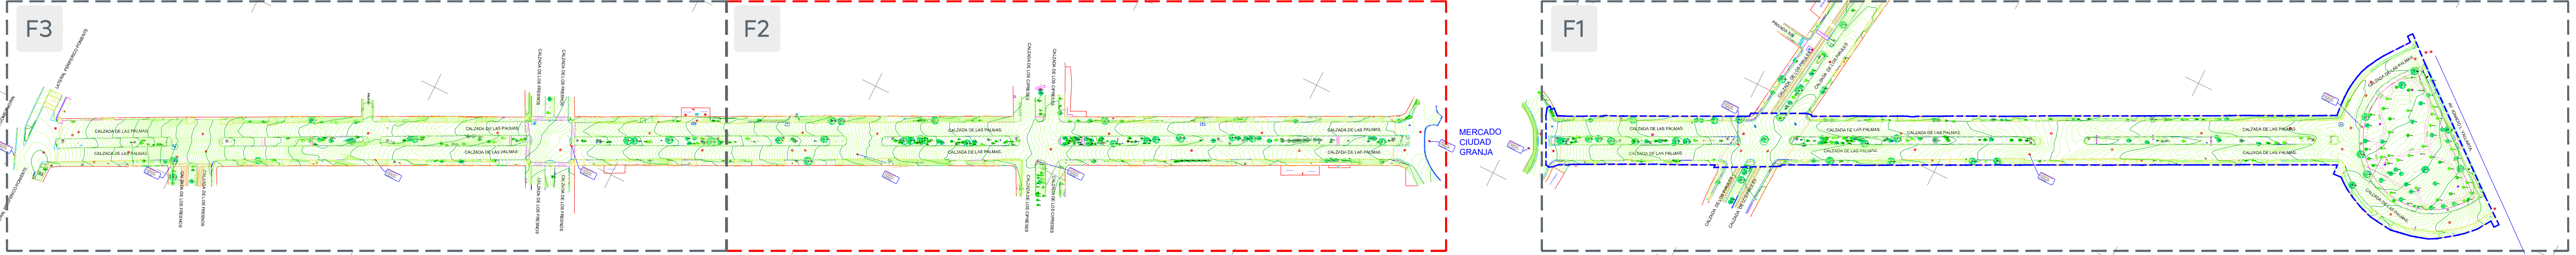

Planta Topográfica
Calzada de las Palmas frente 1

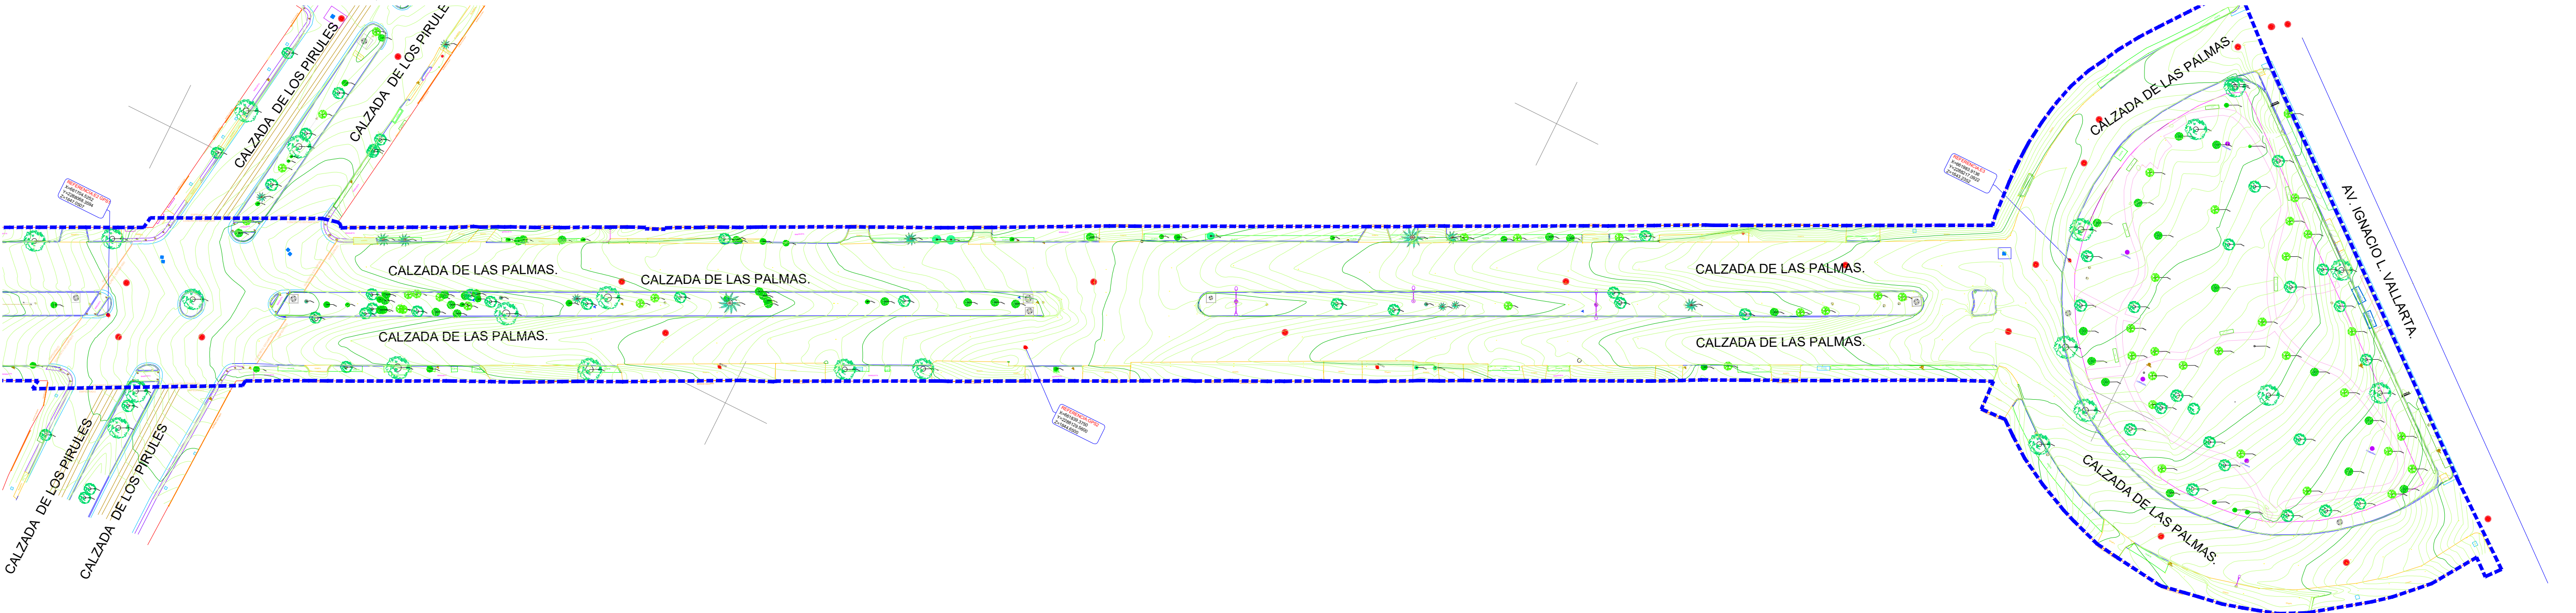

Planta Topográfica
Calzada de las Palmas frente 1

