


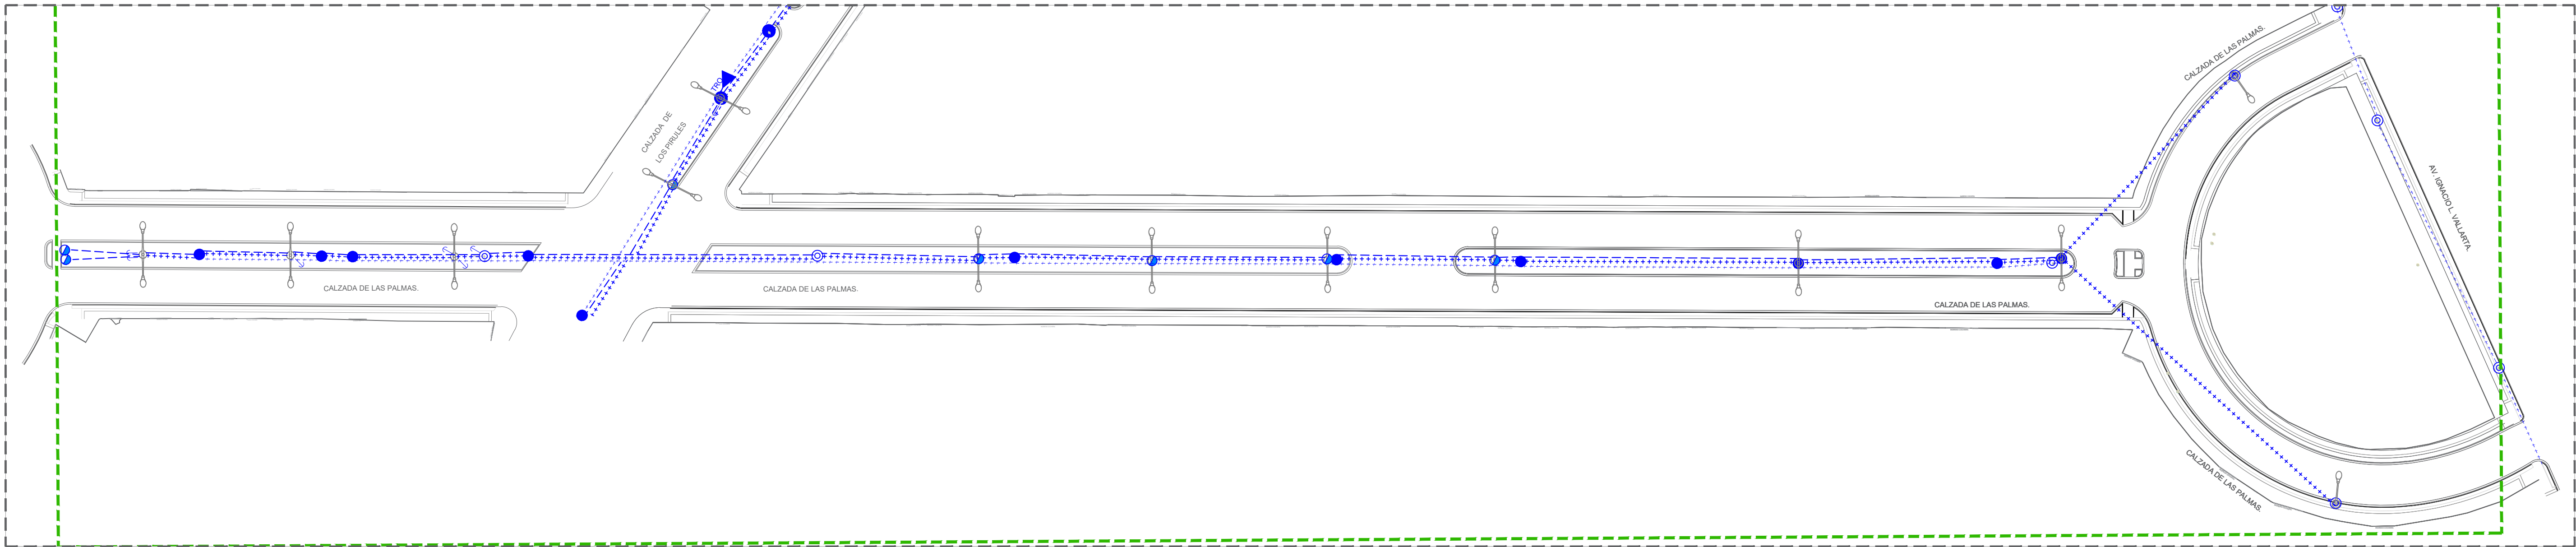


01 Levantamiento eléctrico Calzada De Las Palmas
URB_AP.03
Escala 1:650

- Luminaria de Alumbrado Público, existente. OV (vapor de sodio o de aditivos metálicos) ó LED
- Línea de Media tensión aérea CFE, Existente.
- Línea de Baja tensión aérea CFE, Existente.
- Línea de Alumbrado Público aérea, Existente.
- Transformador tipo poste

- Poste de camaras y botón de pánico, escudo urbano.
- Poste de concreto existente, CFE 13 mts. de altura.
- Poste de concreto existente, CFE 9 mts. de altura.
- Poste metálico existente, 9 mts. de altura.
- Poste de concreto existente, 6 mts. de altura.

- Retenida Doble de Ancla, Existente.
- Retenida Sencilla de Ancla, Existente.
- Retenida de Banqueta y Ancla, Existente.
- Retenida de Poste a Poste, Existente.
- Retenida a Estaca y Ancla, Existente.

CUADRO DE DISPOSITIVOS LINEA AEREA					
No.	TIPO	EQUIPO		CAPACIDAD	RETENIDA
		MEDIA TENSION	LUMINARIA		
CALZADA DE LAS PALMAS F-02					
1	PCR-8-450				
2	PCR-8-450				
3	PCR-7-450		LED		RSA, RSA
4	PCR-13-450				
5	PCR-7-450		LED		RSA
6	PCR-13-450				
7	PCR-13-450				
8	PCR-7-450		LED		RSA, RSA
9	PCR-7-450				RSA
10	PCR-13-450				
11	PCR-13-450				
12	PCR-7-450				
13	PCR-8-450		LED		
14	PCR-13-450				
15	PCR-8-450		LED		
16	PCR-8-450		LED		
17	PCR-13-450				
18	PCR-9-450		LED		
19	PCR-13-450				
20	PCR-13-450		LED		
21	PCR-13-450				
22	PCR-7-450				
23	PCR-13-450		LED		

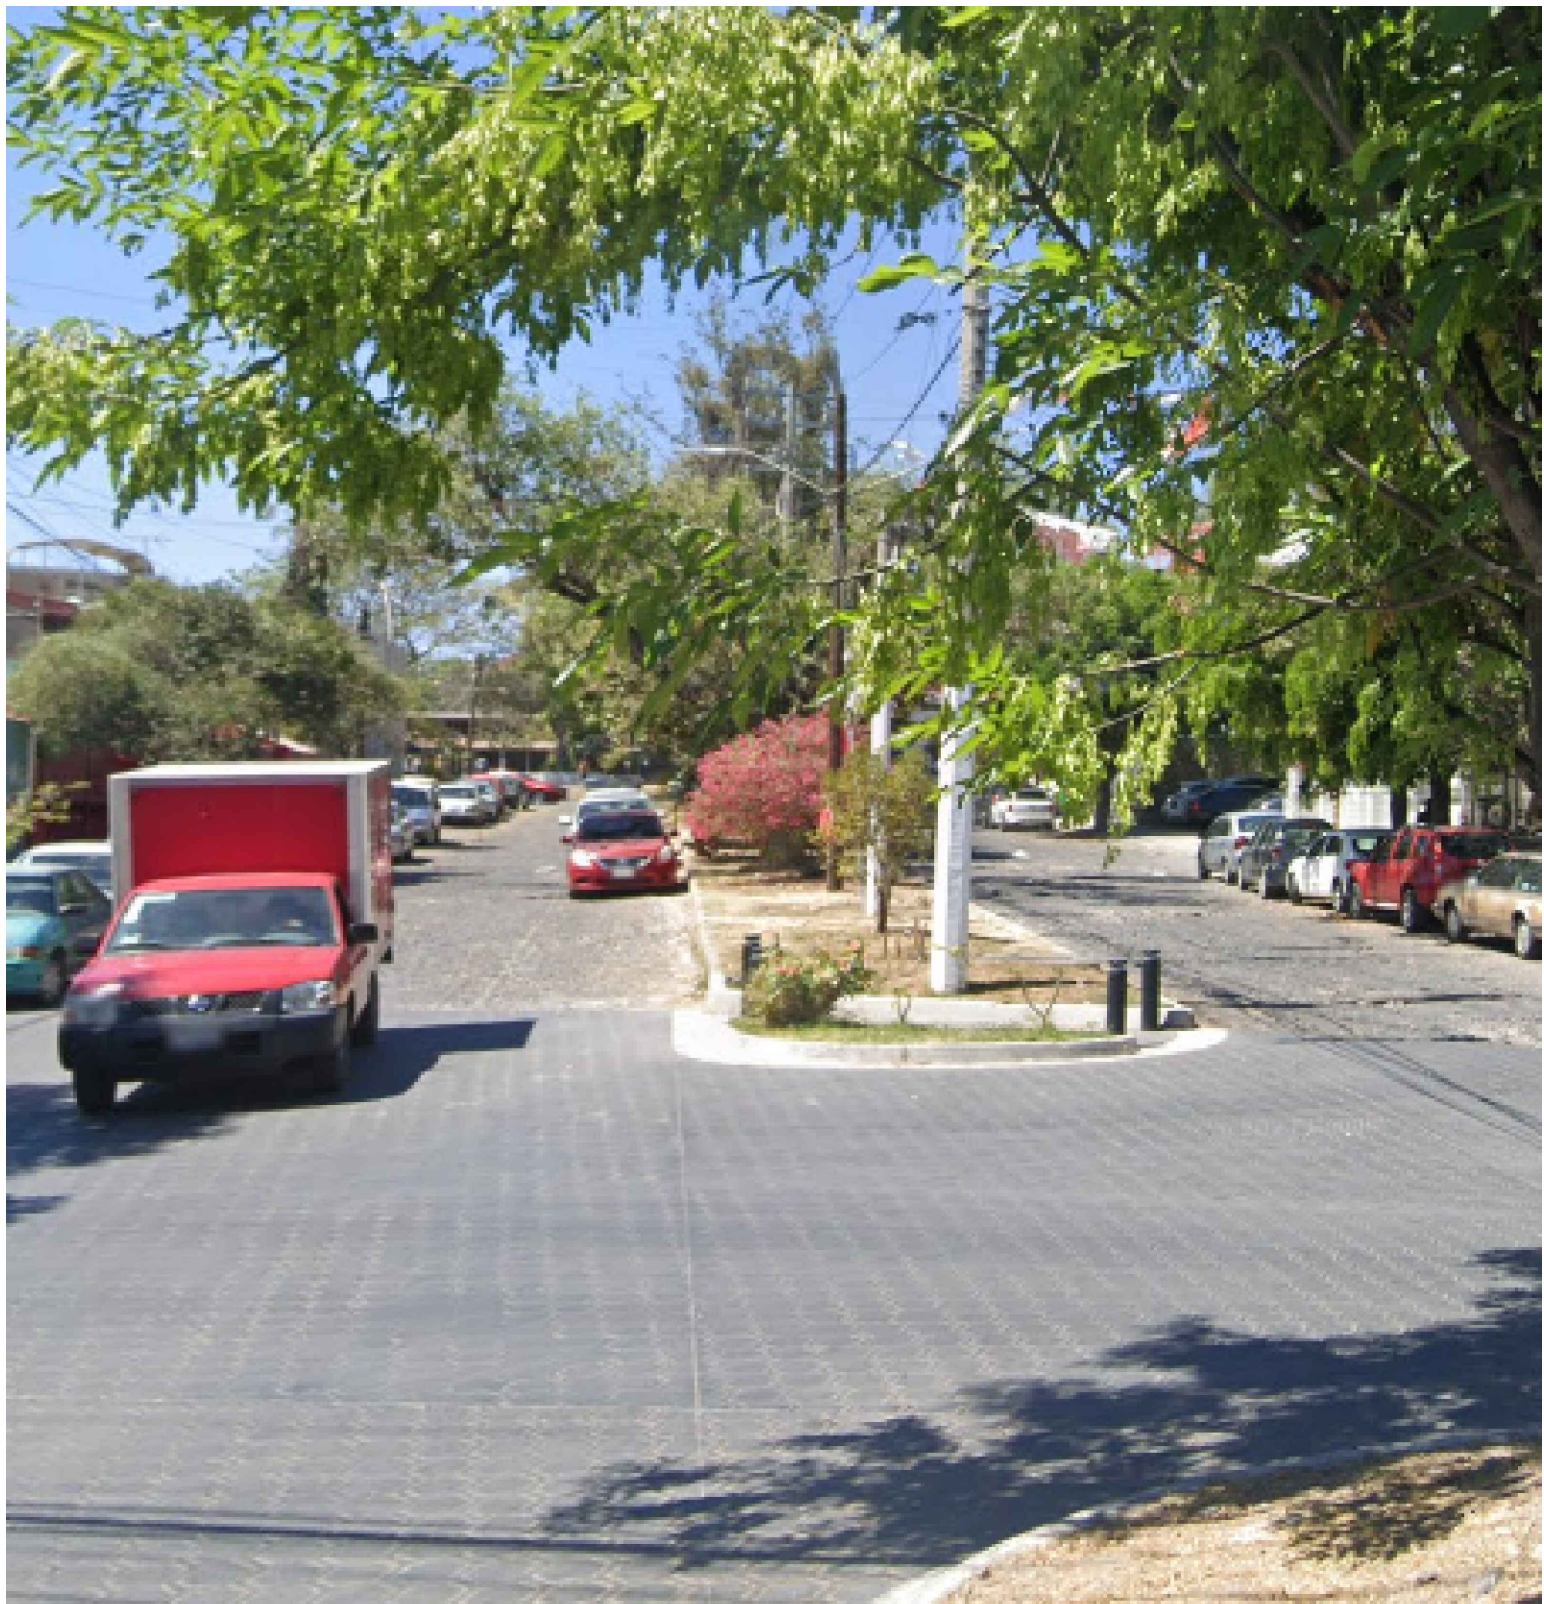

City of
niñas y niños

Macrolocalización:

Microlocalización:

Simbología:

Infraestructura

La Dirección de Alumbrado Público del Municipio de Zapopan revisó y da visto bueno al presente proyecto de alumbrado público con vigencia de un año a partir del ____ de ____ del 20__

Revisó

Validó

Revisó proyecto

Validó área técnica

Vo. Bo.

Vo. Bo. Dirección de Alumbrado Público de Zapopan

Nombre del proyecto:
Pavimentación de la calle Calzada de las Palmas, frente 01, incluye: modernización de redes básicas de alcantarillado, conducción y distribución, infraestructura urbana y obras complementarias, colonia Ciudad Granja, municipio de Zapopan, Jalisco.

Contenido del plano:
Levantamiento eléctrico

No. Contrato:
DOPI-MUN-RM-PAV-LP-084-2025

Director de Obras Públicas e Infraestructura:
Ing. Ismael Jáuregui Castañeda

Jefe de la Unidad de Estudios y Proyectos:
Arq. Edwin Aguilar Escatell

Jefe de área:
Ing. Adhad Yigael Gurrola Soto

Empresa:

Supervisor del proyecto:
Ing. Vanessa Guadalupe Martínez López

Representante técnico:
Ing. Noe Neftali Ramírez Juárez
CONSTRUCTORA SAMURA S.A. DE C.V.

Ubicación:
Calz. de la Palmas, colonia Ciudad Granja
Municipio de Zapopan, Jalisco.

Fecha: Febrero 2025

Escala: Indicada

Cotas: Metros

Clave:
URB_AP.03F.1