




01 Detalle brocal y tapa en pozos de visita

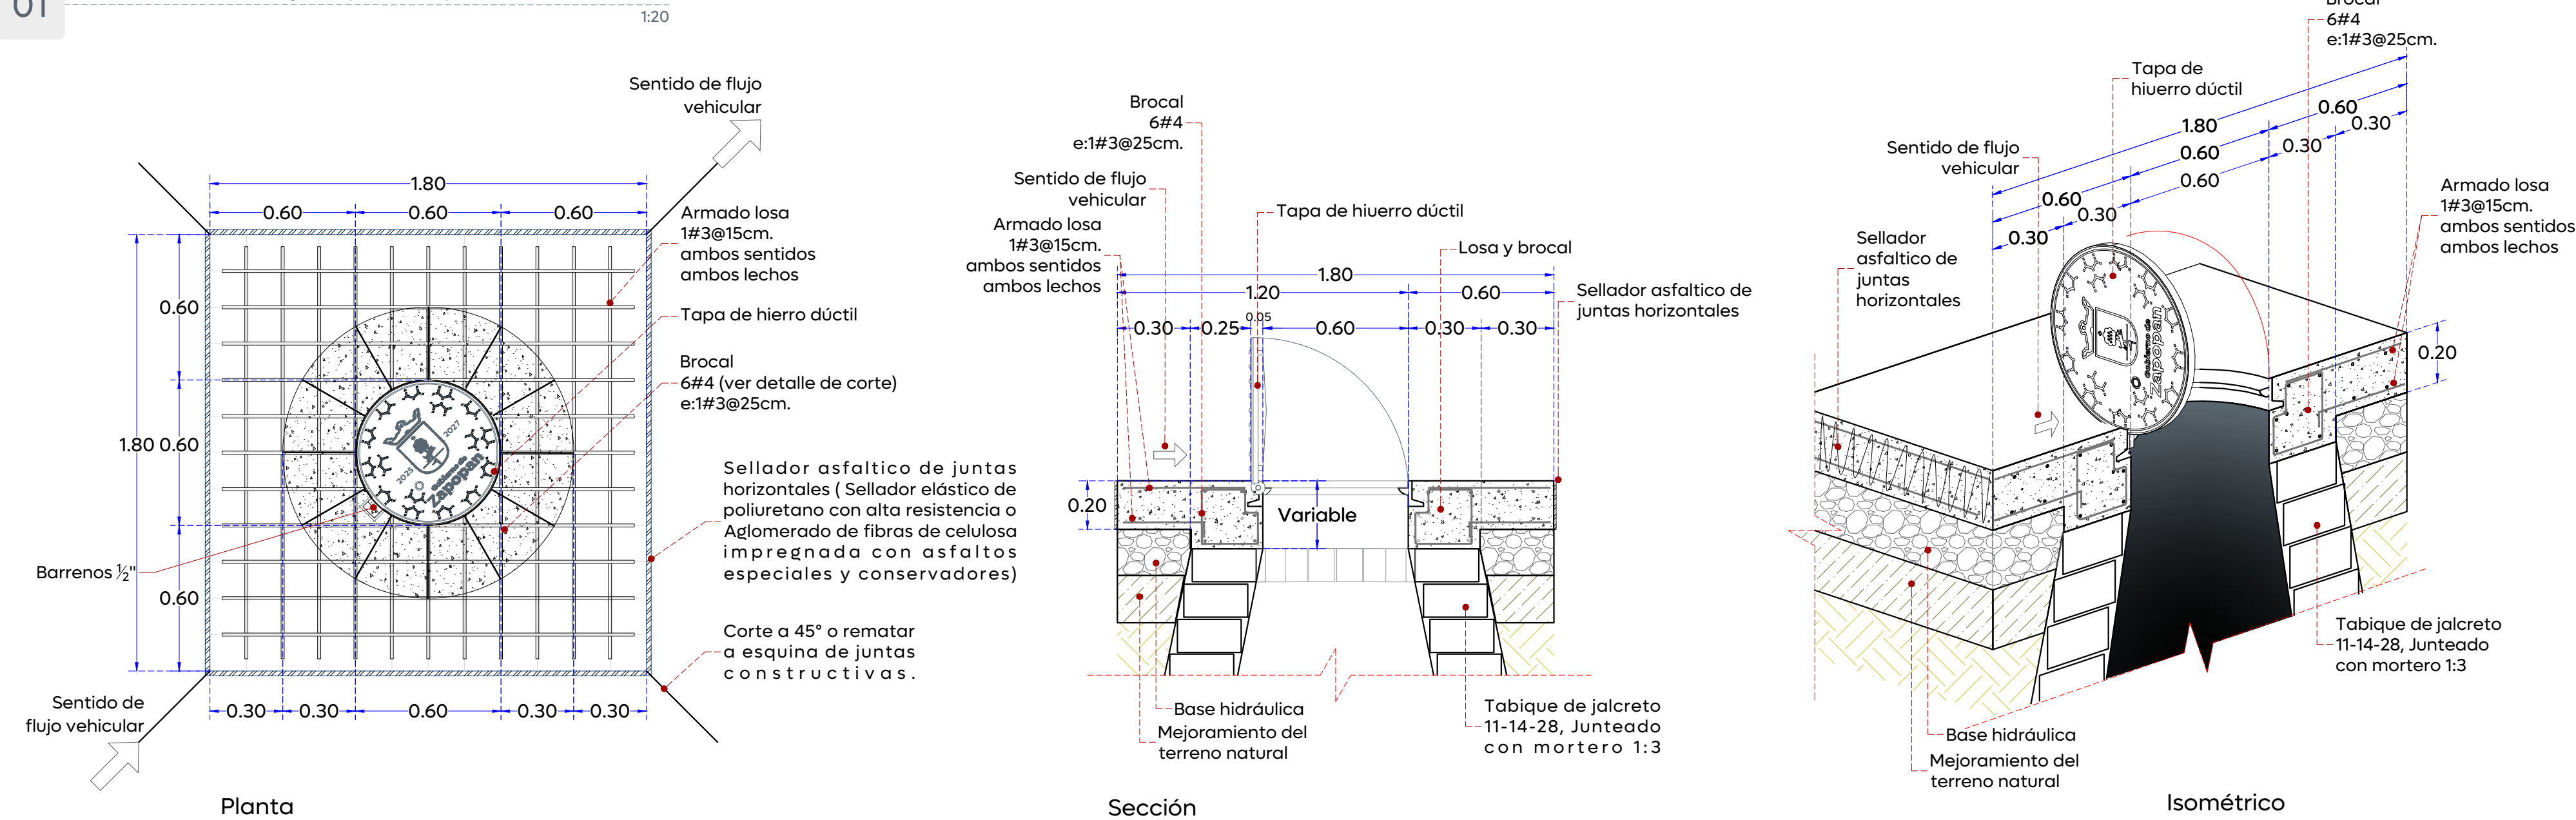


02 Detalle descarga domiciliaria

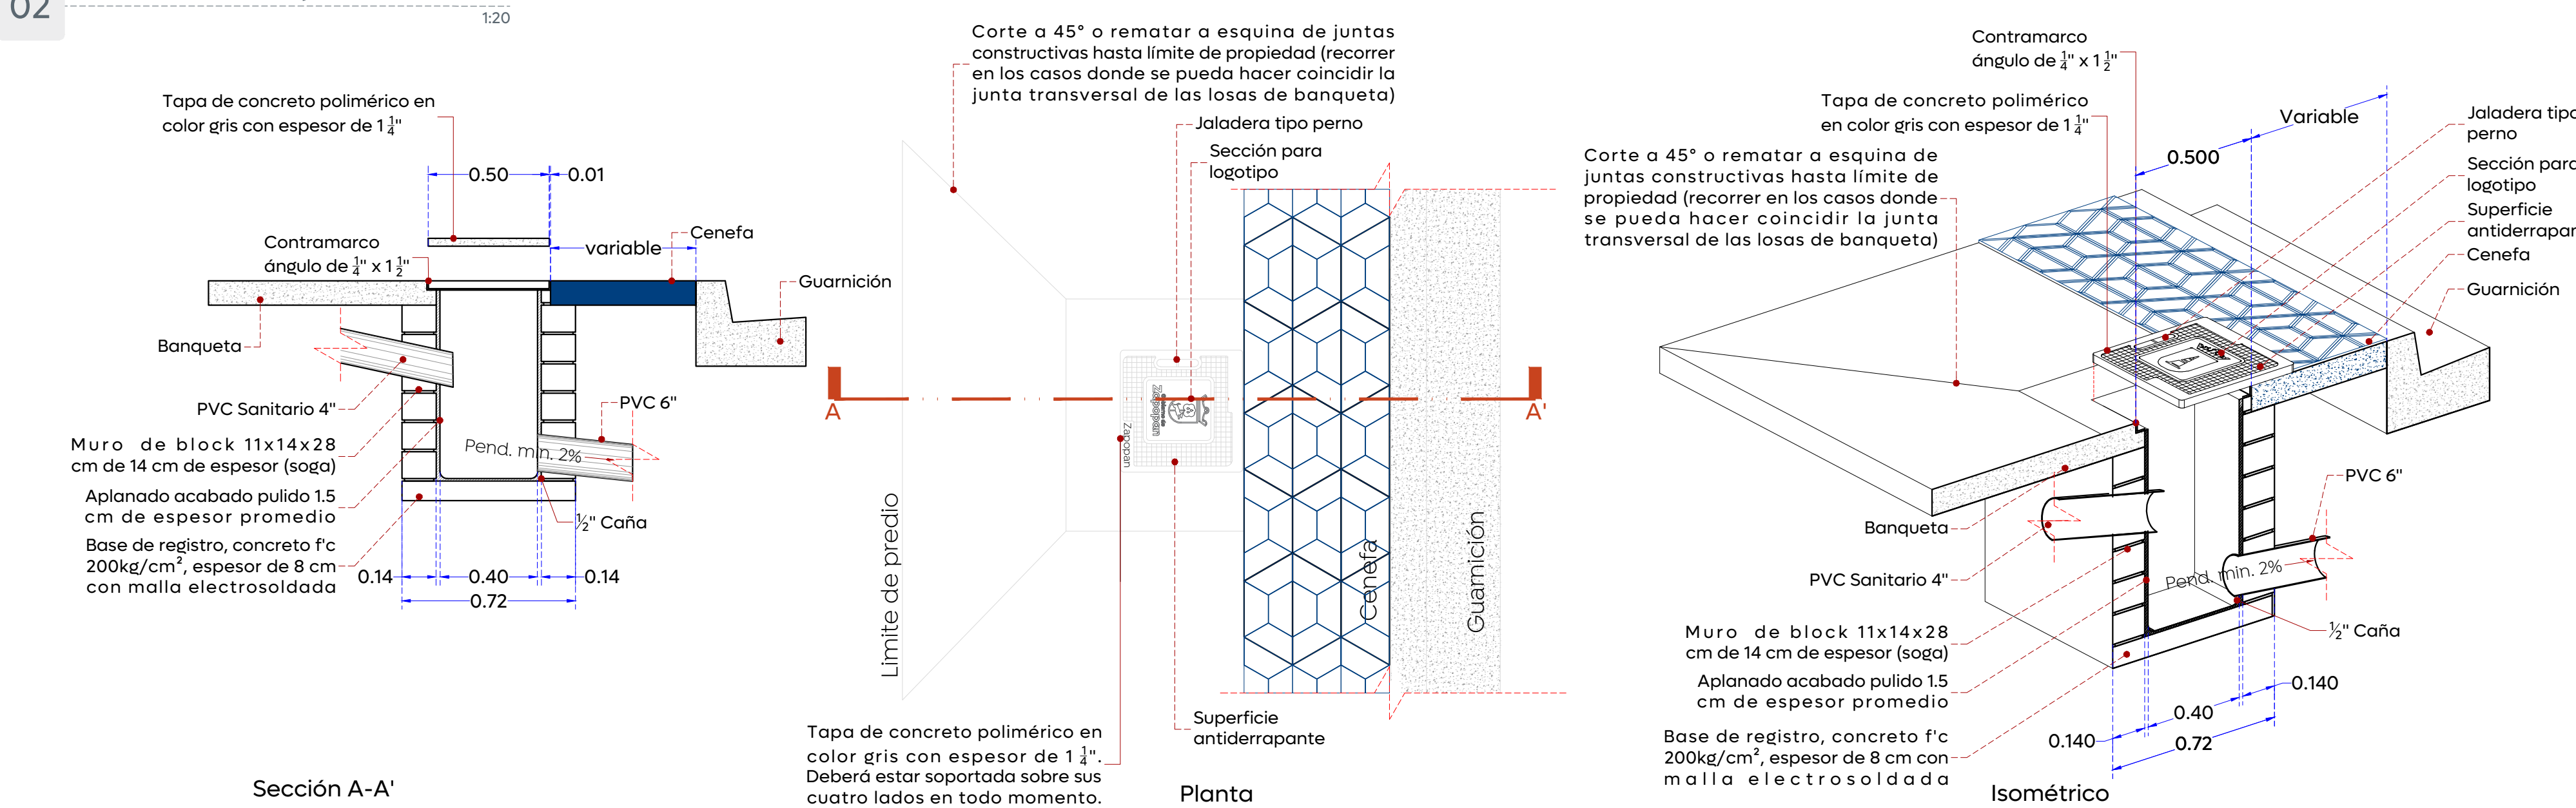

03 Detalle de modulación de losas

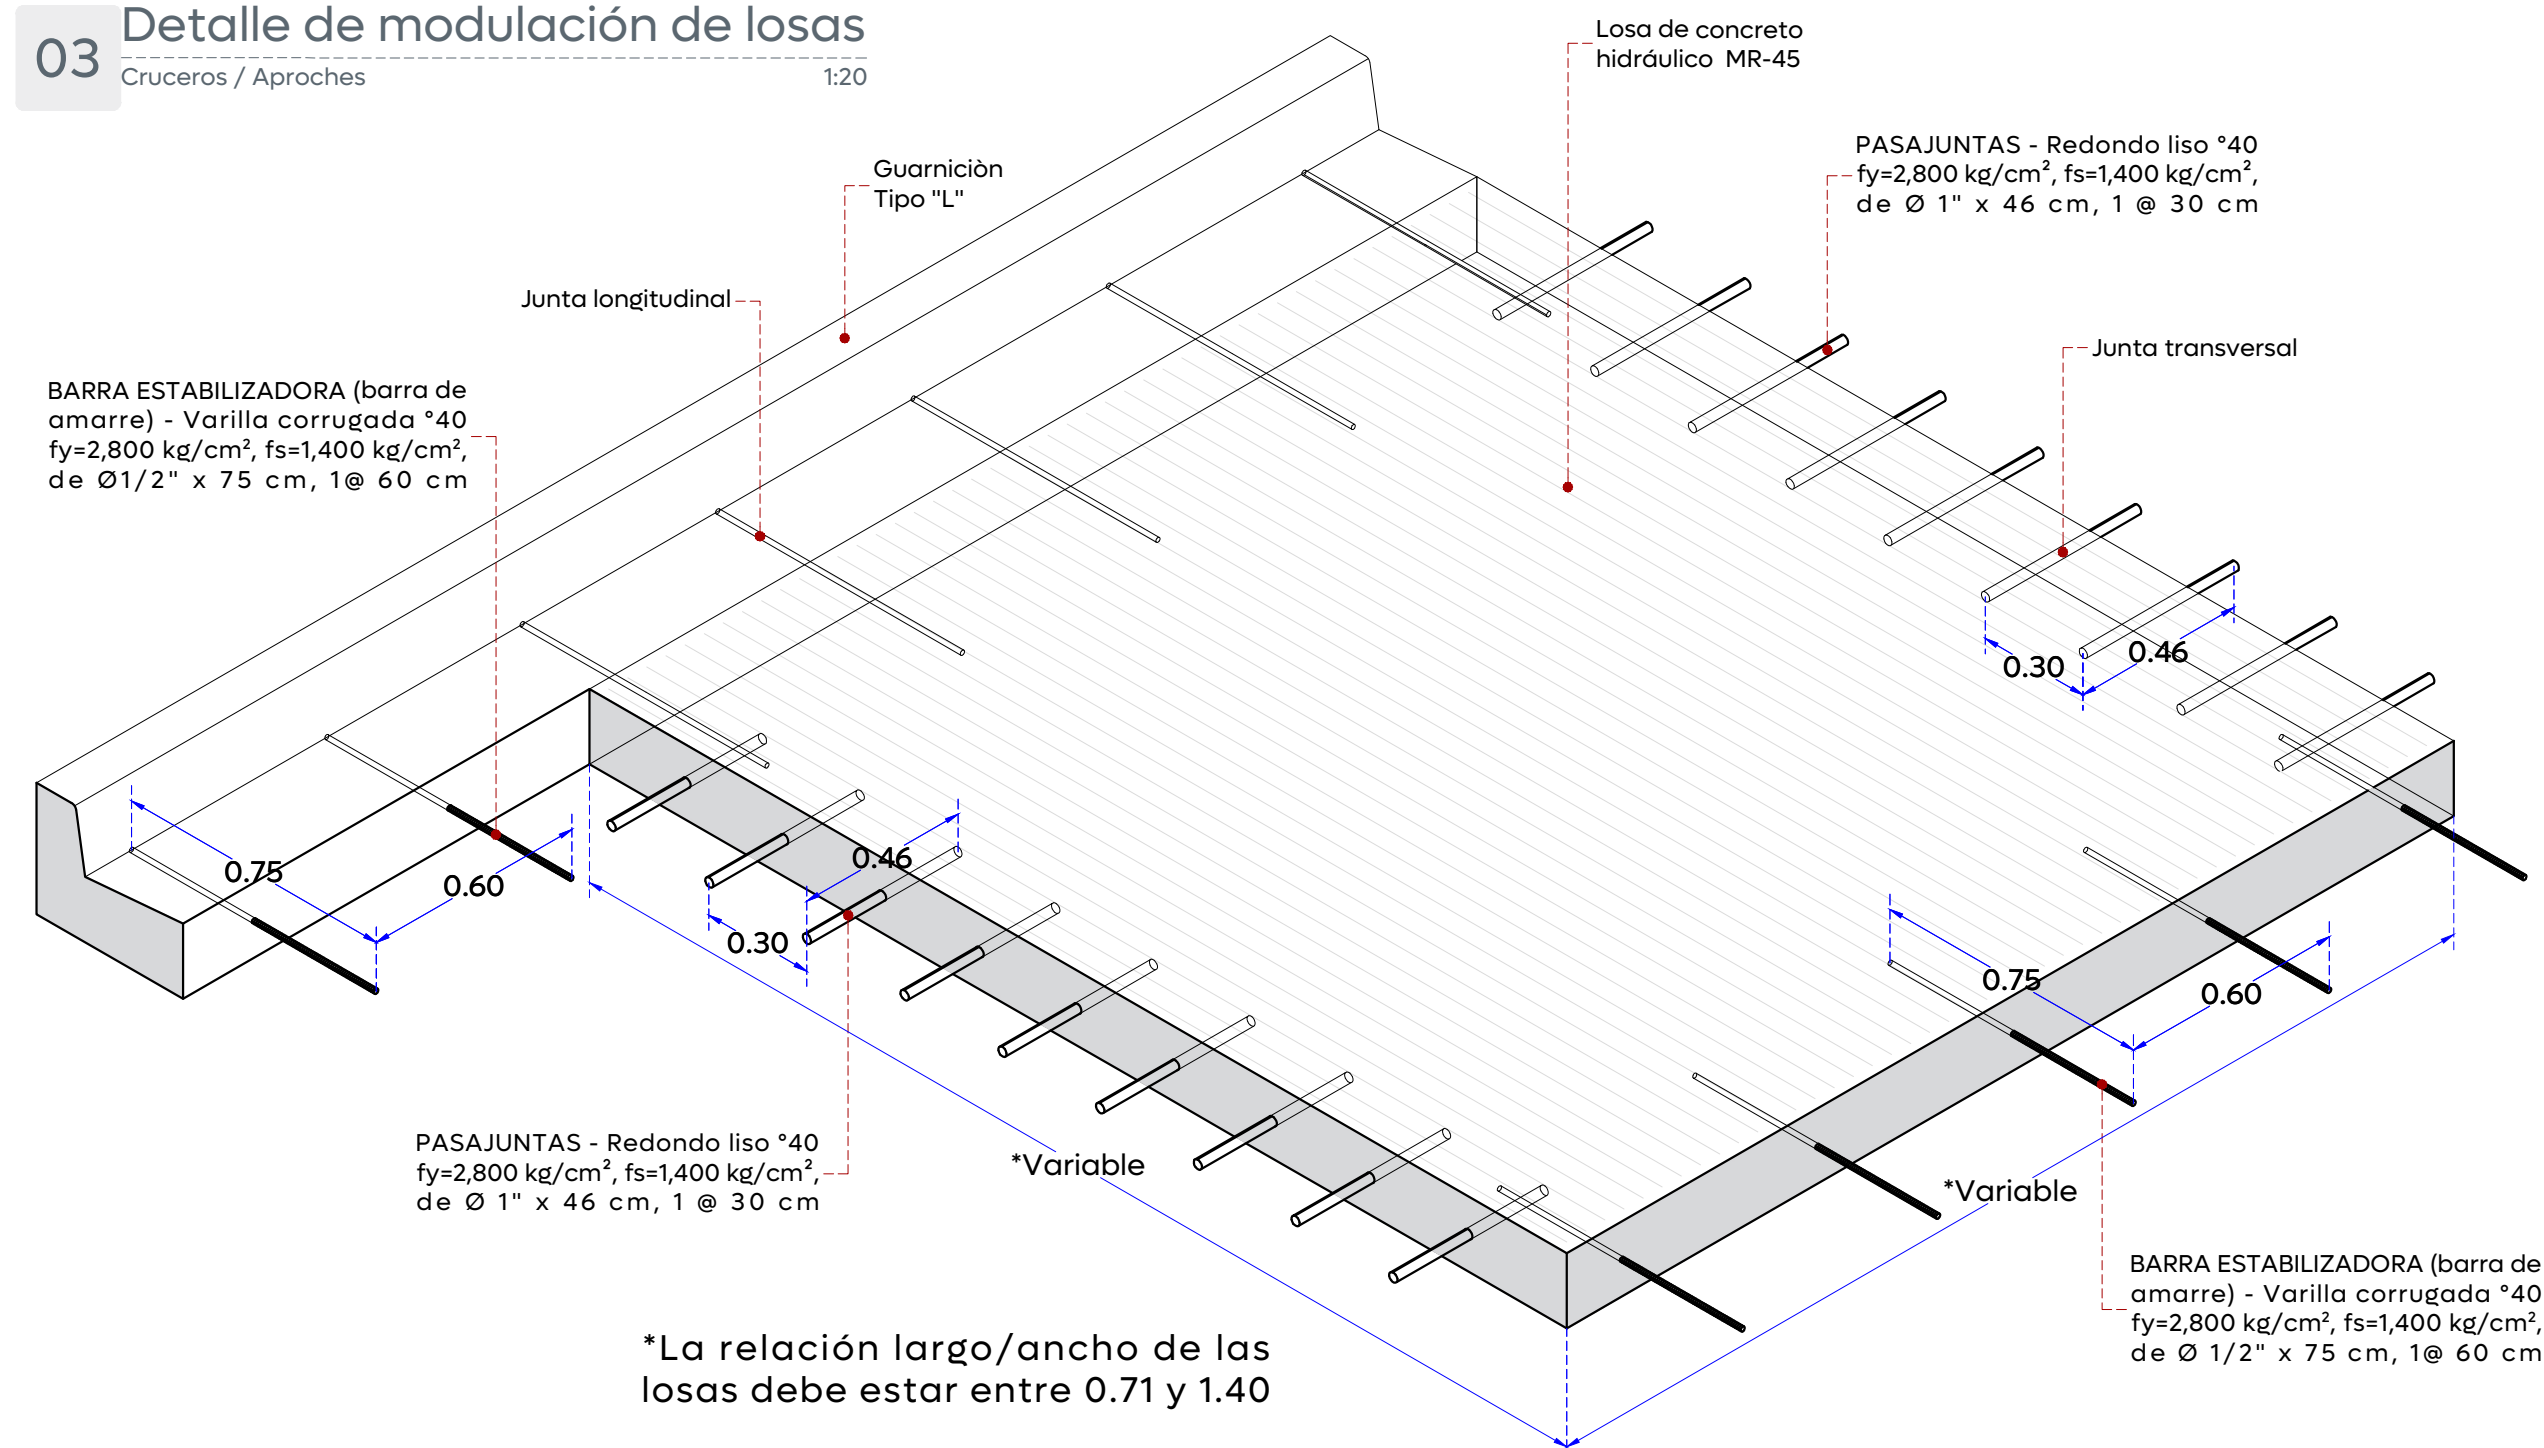

04 Detalle de junta constructiva

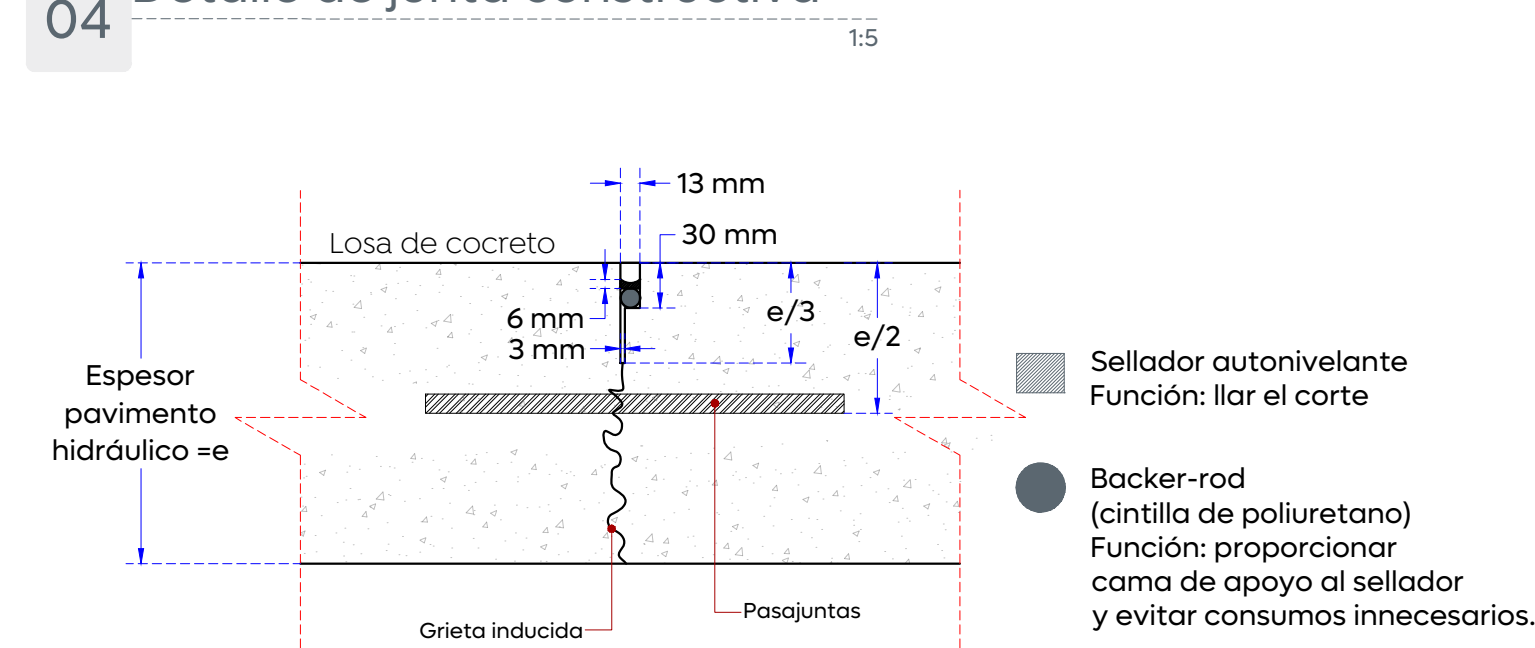

Alcances Generales/Simbología:

Simbología:

Nombre del proyecto: Pavimentación de la calle Calzada de las Palmas, frente 01, incluye: modernización de redes básicas de alcantarillado, conducción y distribución, infraestructura urbana y obras complementarias, colonia Ciudad Granja, municipio de Zapopan, Jalisco	
Contenido del plano:	
Detalles constructivos y detalles tipo	
No. Contrato:	
DOPI-MUN-RM-PAV-LP-084-2025	
Director de Obras Públicas e Infraestructura:	
Ing. Ismael Jáuregui Castañeda	
Jefe de la Unidad de Estudios y Proyectos:	
Arq. Edwin Aguilar Escatell	
Jefe de área:	Responsable del proyecto:
Inar. Norberto Esaú Romero Joya	Inar. Norberto Esaú Romero Joya
Empresa:	Ing. Noe Neftalí Ramírez Juárez Representante técnico CONSTRUCORA SAMURA S.A. DE CV.
Ubicación:	
Colonia Ciudad Granja, municipio de Zapopan, Jalisco	
Fecha: Febrero 2025	
Escala: Indicada	
Cotas: Metros	
Clave:	