


01 Planta geométrica

Frente 01 (cuerpo norte)


1:600

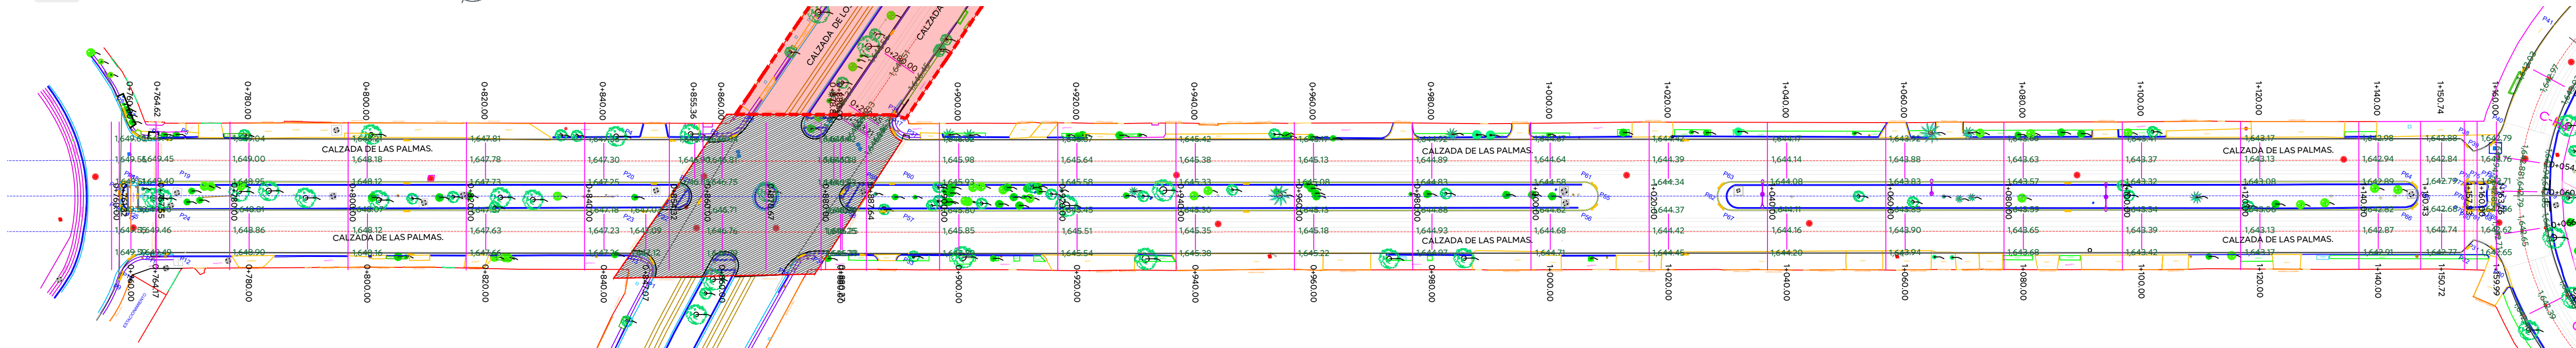

02 Perfil geométrico

Frente 01 (cuerpo norte)

1:600

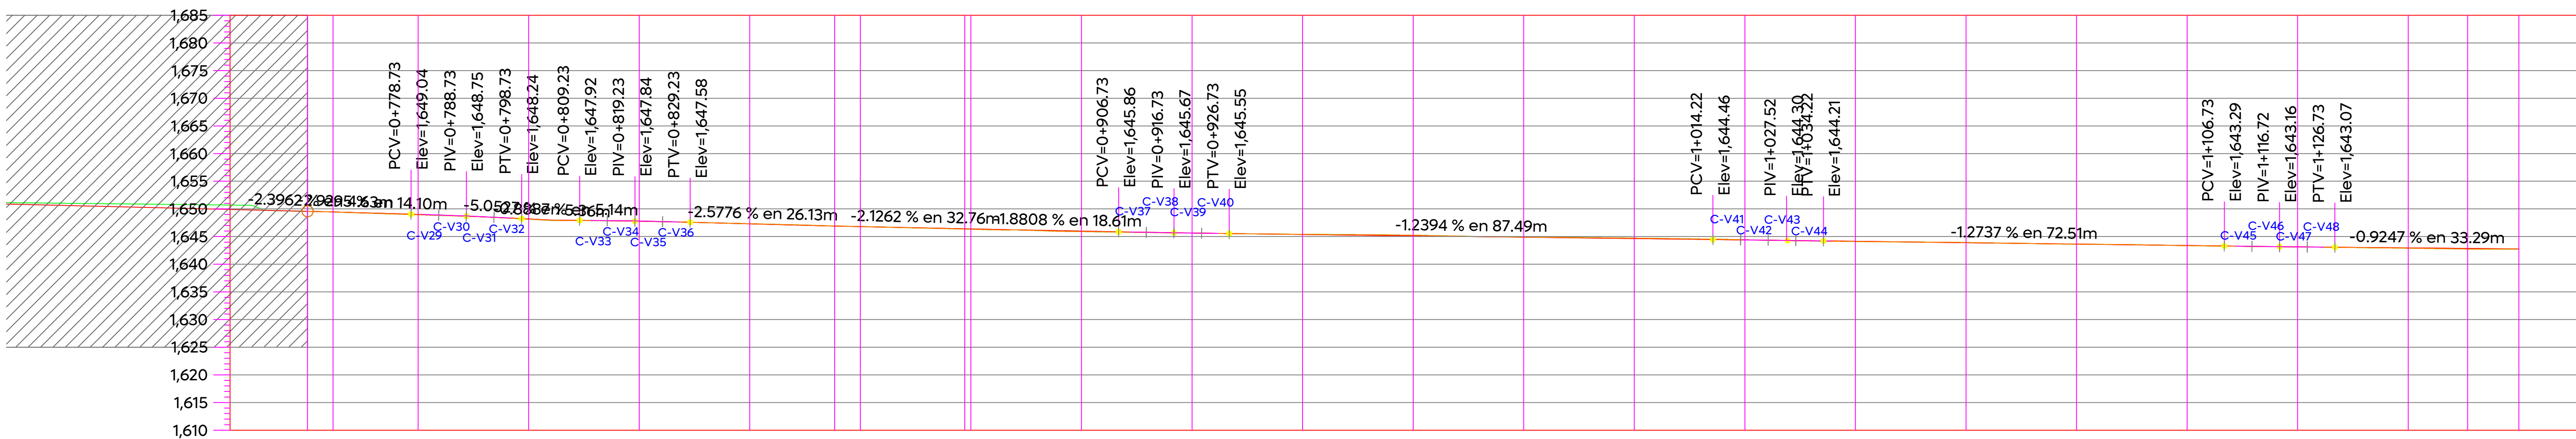

ORDENADAS DE LA CURVA MASA		VOLUMEN		ESPESOR		ELEVACION	
		TERRAPLEN	CORTE	TERRAPLEN	CORTE	SUBRASANTE	TERRENO
0+760.00	1,649.57	0.00	0.00	0.00	0.00	1,649.56	1,649.57
0+764.62	1,649.45	0.22	0.30	0.00	0.00	1,649.45	1,649.45
0+780.00	1,649.94	3.56	0.81	0.06	0.06	1,649.00	1,649.94
0+800.00	1,648.13	5.22	1.40	0.04	0.04	1,648.18	1,648.13
0+820.00	1,647.82	1.15	5.69	0.04	0.04	1,647.78	1,647.82
0+840.00	1,647.33	0.42	6.78	0.03	0.03	1,647.30	1,647.33
0+855.36	1,646.90	0.87	3.45	0.00	0.00	1,646.90	1,646.90
0+860.00	1,646.82	0.38	1.02	0.01	0.01	1,646.81	1,646.82
0+878.88	1,646.35	4.33	3.05	0.06	0.06	1,646.38	1,646.35
0+900.00	1,645.90	6.87	2.52	0.09	0.09	1,645.98	1,645.90
0+920.00	1,645.64	3.38	4.43	0.00	0.00	1,645.64	1,645.64
0+940.00	1,645.41	0.01	6.94	0.03	0.03	1,645.38	1,645.41
0+960.00	1,645.25	0.01	14.83	0.11	0.11	1,645.13	1,645.25
0+980.00	1,644.90	0.47	14.73	0.02	0.02	1,644.89	1,644.90
1+000.00	1,644.72	0.47	9.41	0.08	0.08	1,644.64	1,644.72
1+020.00	1,644.42	0.00	8.70	0.03	0.03	1,644.39	1,644.42
1+040.00	1,644.10	0.98	4.93	0.04	0.04	1,644.14	1,644.10
1+060.00	1,643.93	0.98	6.92	0.05	0.05	1,643.88	1,643.93
1+080.00	1,643.62	0.05	8.11	0.01	0.01	1,643.63	1,643.62
1+100.00	1,643.35	0.63	7.09	0.02	0.02	1,643.37	1,643.35
1+120.00	1,643.12	0.77	7.43	0.01	0.01	1,643.13	1,643.12
1+140.00	1,642.89	2.40	4.81	0.05	0.05	1,642.94	1,642.89
1+150.74	1,642.75	3.15	0.93	0.10	0.10	1,642.84	1,642.75
1+160.00	1,642.76	1.70	0.79	0.00	0.00	1,642.76	1,642.76

Gobierno de Zapopan

Obra Pública e Infraestructura
Gestión Integral de la Ciudad

Macrolocalización:

Microlocalización:

Alcances Generales/Simbología:

Simbología:

- 0+000.00
- 1,632.08
- 9.427m
- 164
- C1

Cadenamientos @20 m

Eje geométrico

Rasante

Cota trazo

Punto de cuadro de construcción

Indica curva vertical - horizontal

Tramo no incluido en contrato

Calzada de las Palmas (frente 01)

Nombre del proyecto:

Pavimentación de la calle Calzada de las Palmas, frente 01, incluye: modernización de redes básicas de alcantarillado, conducción y distribución, infraestructura urbana y obras complementarias, colonia Ciudad Granja, municipio de Zapopan, Jalisco

Contenido del plano:

Planta geométrica y perfil geométrico (Frente 01 - cuerpo norte)

No. Contrato:

DOPI-MUN-RM-PAV-LP-084-2025

Director de Obras Públicas e Infraestructura:

Ing. Ismael Jáuregui Castañeda

Jefe de la Unidad de Estudios y Proyectos:

Arq. Edwin Aguilar Escatrel

Jefe de área:

Inar. Norberto Esaú Romero Joya

Responsable del proyecto:

Inar. Norberto Esaú Romero Joya

Empresa:

Ing. Noe Neftolí Ramírez Juárez
Representante técnico
CONSTRUCTORA SAMURA S.A. DE C.V.

Ubicación:

Colonia Ciudad Granja, municipio de Zapopan, Jalisco

Fecha:

Febrero 2025

Escala:

Indicada

Cotas:

Metros

Clave:

CP-GEO.01