

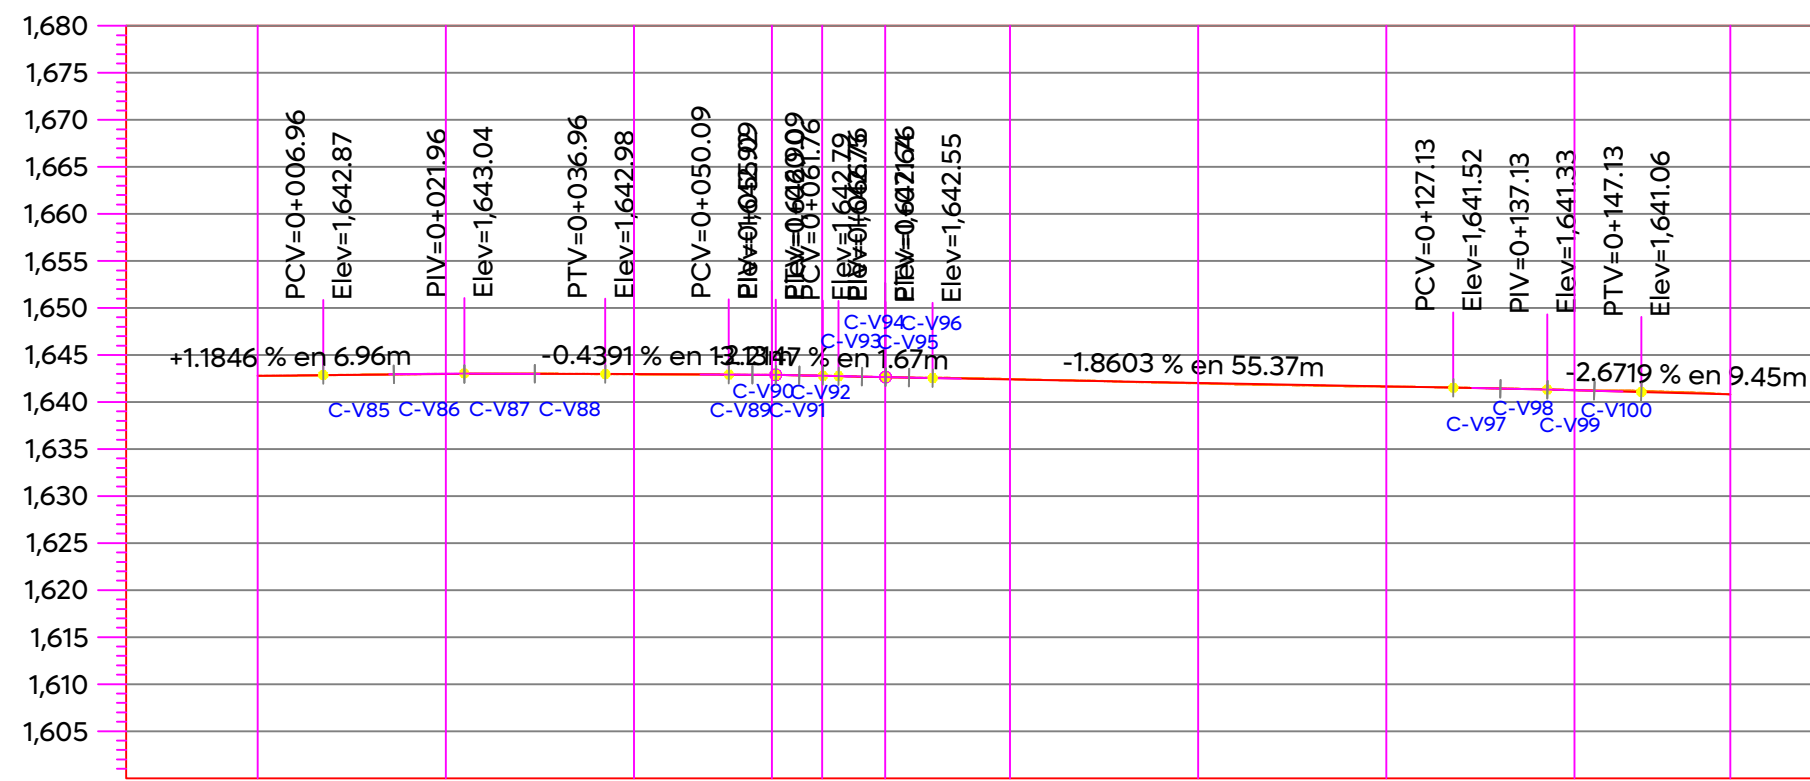
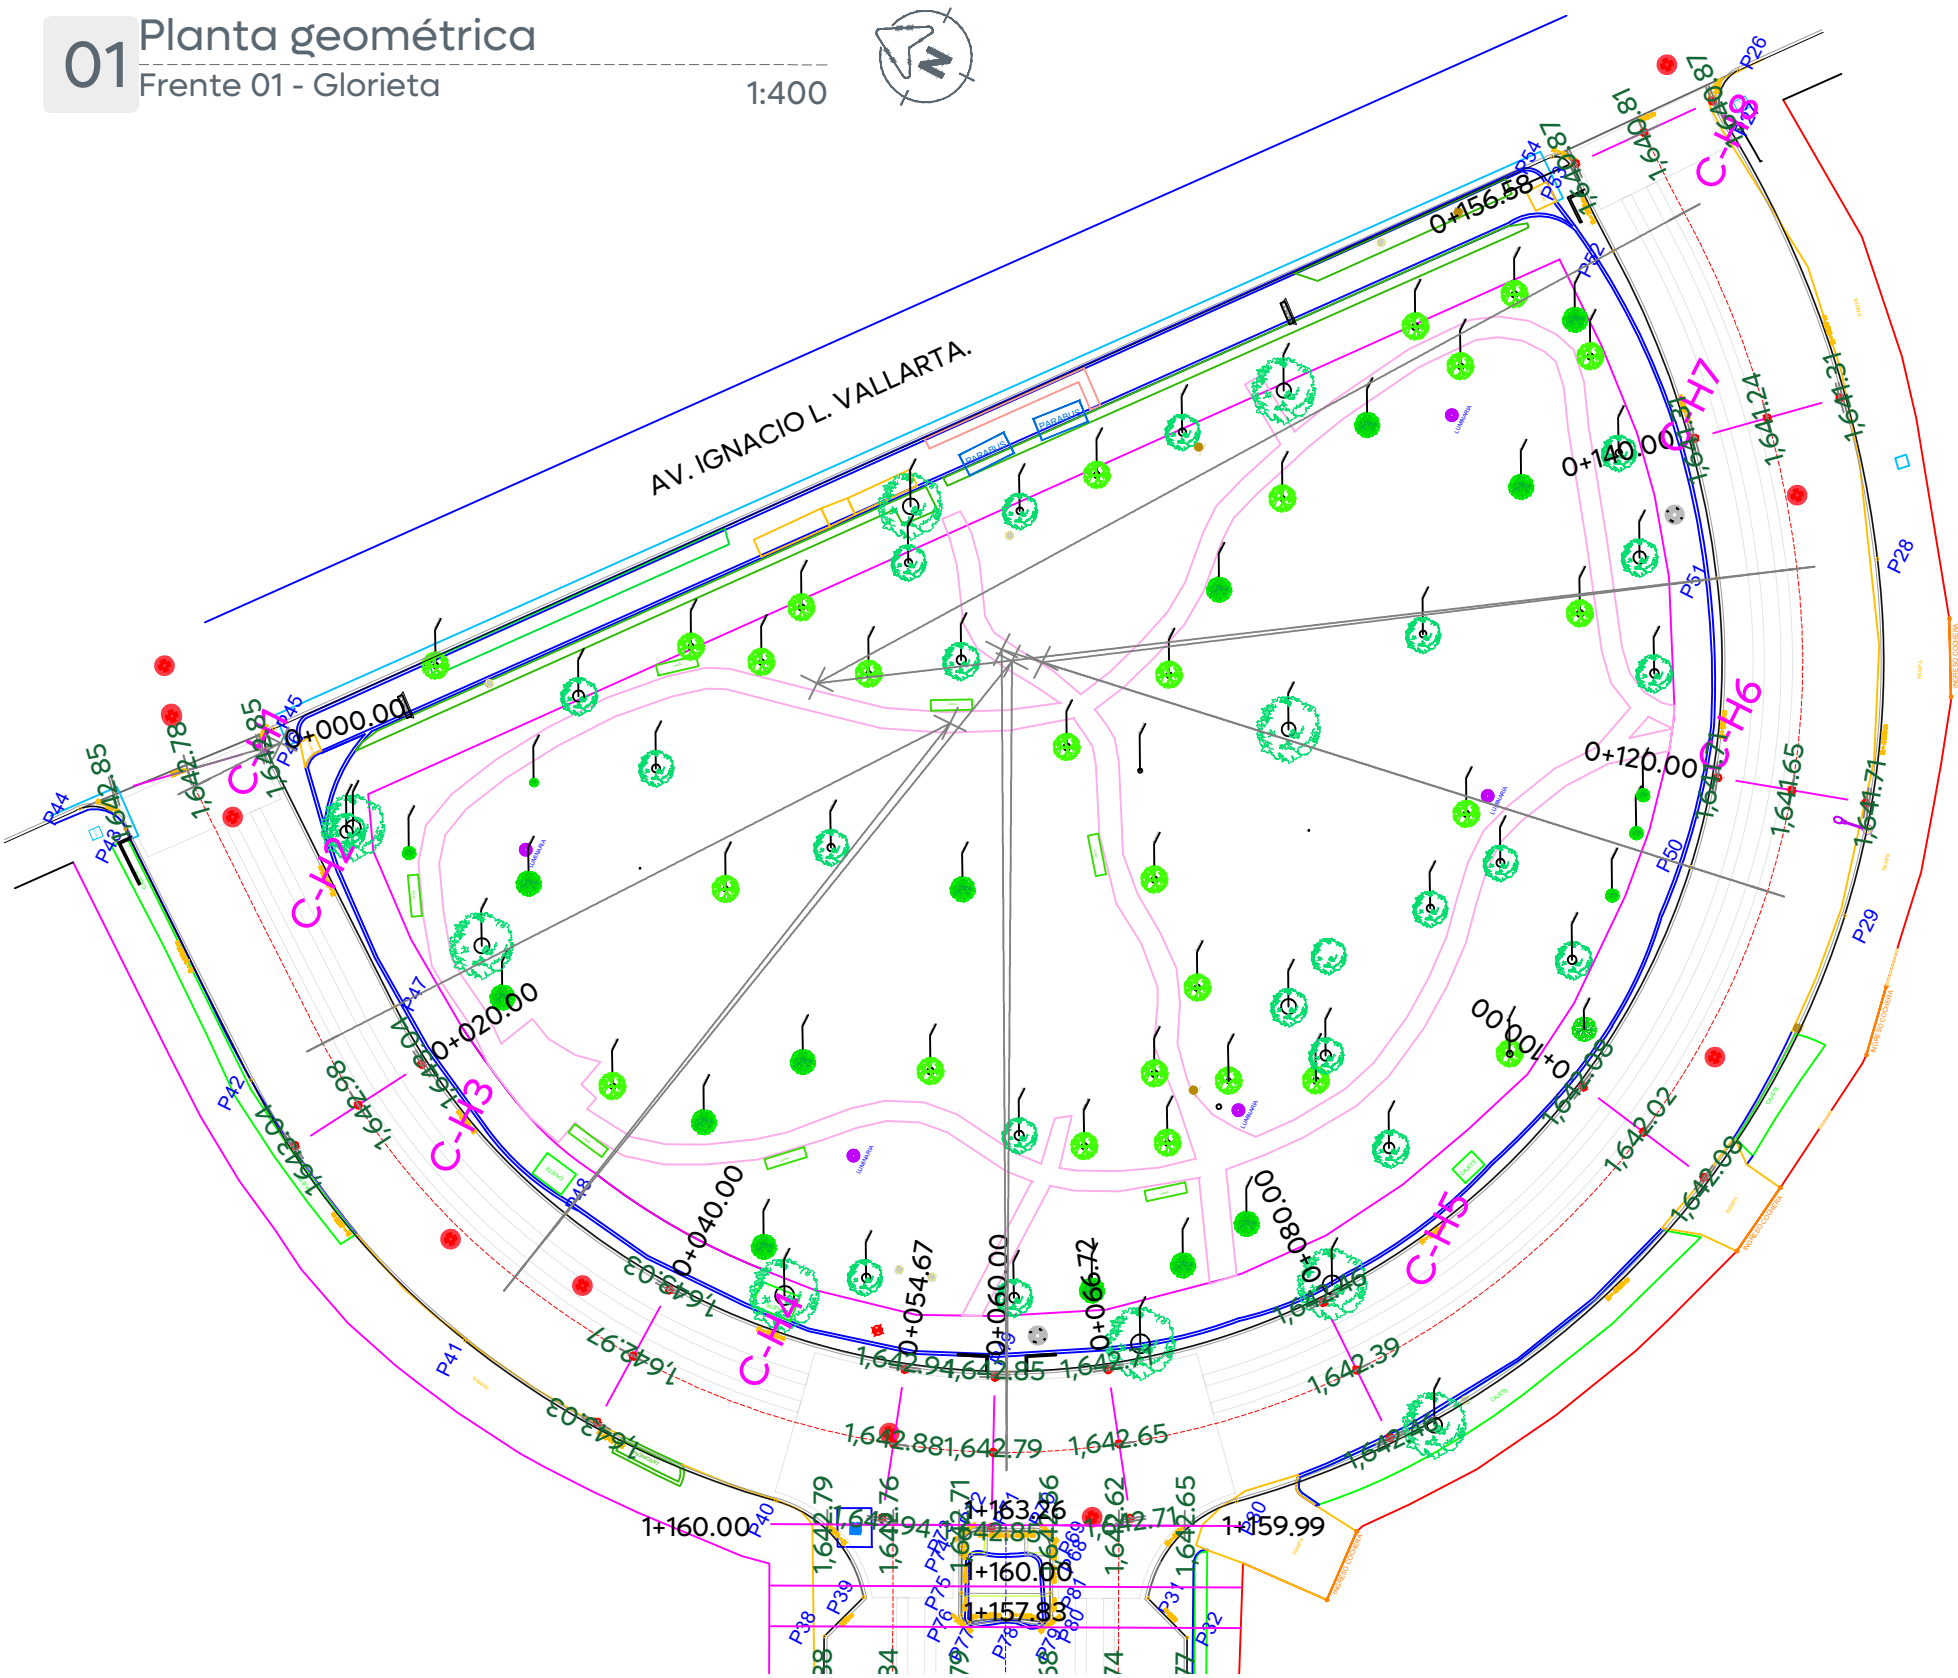
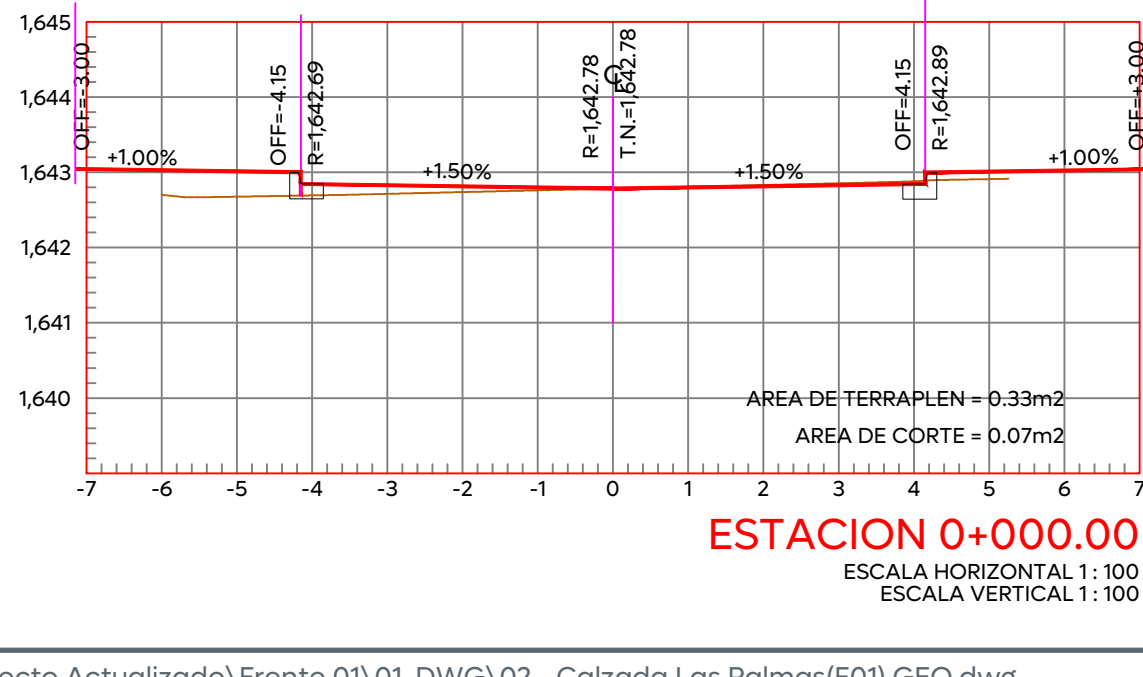
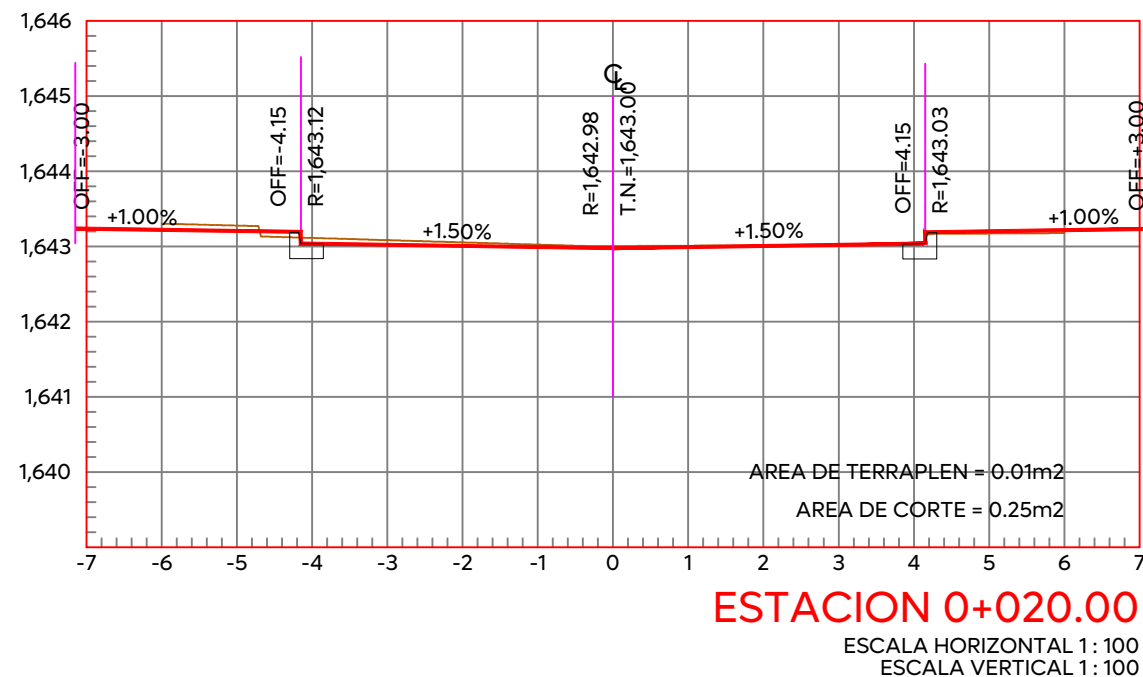
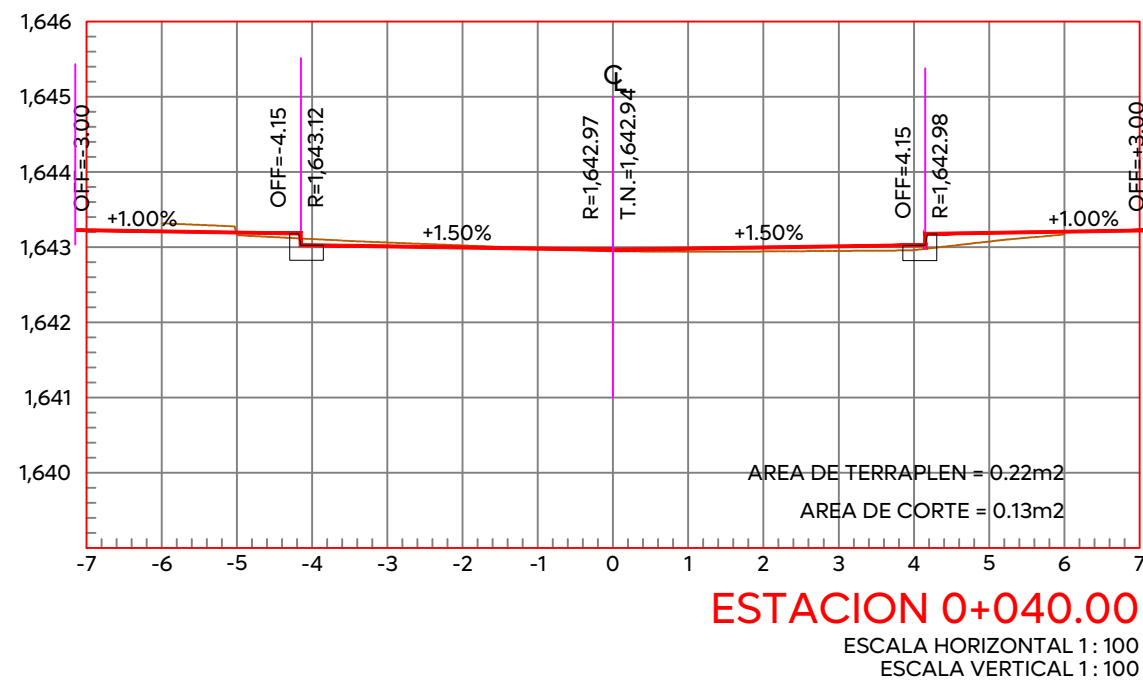
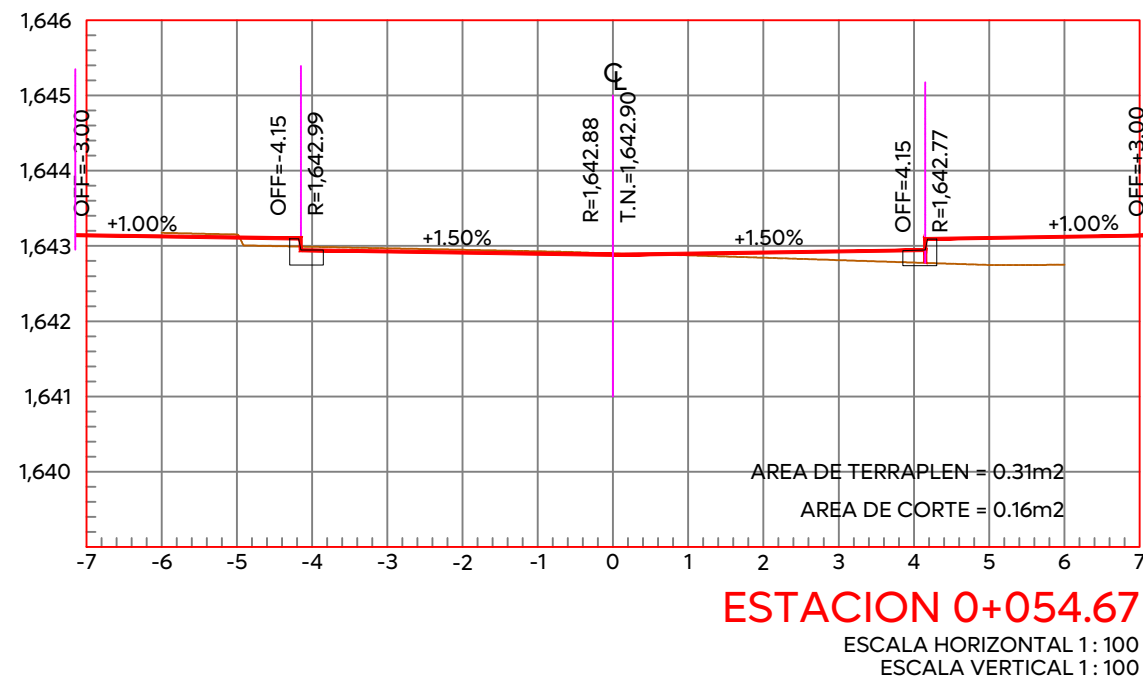


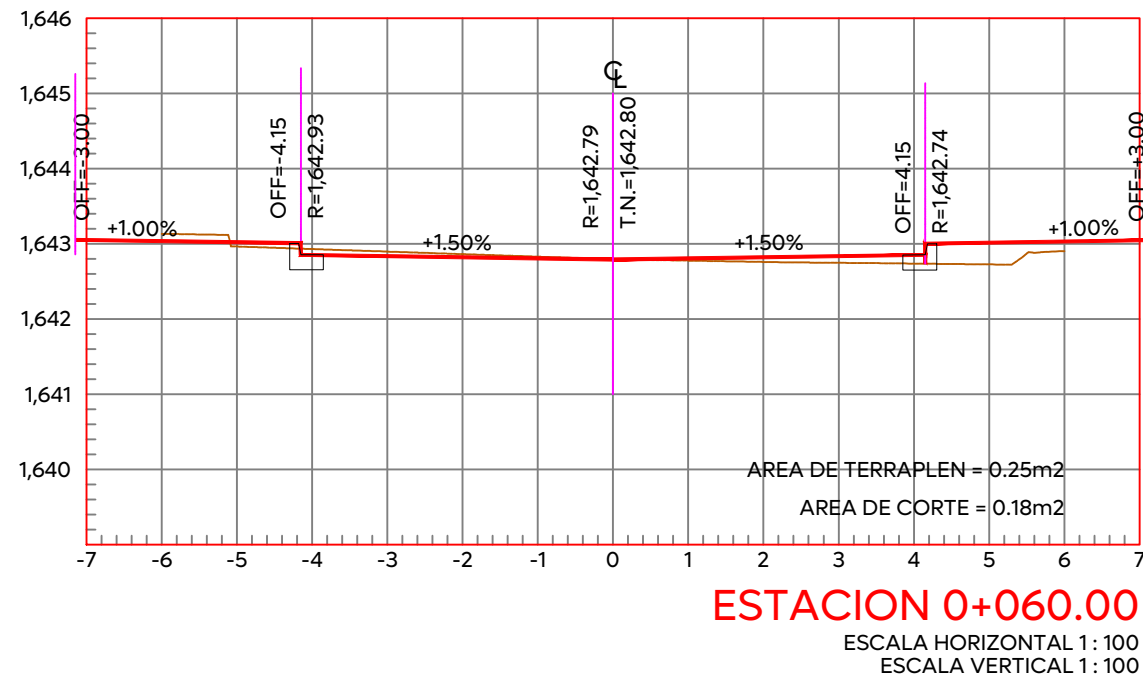

TIPO DE MATERIAL		FACTOR DE ABUNDAMIENTO		FACTOR DE COMPACTACION		ORDENADAS DE LA CURVA MASA	
VOLUMEN	TERRAPLEN	0.00	3.36	2.23	3.84	10.000	10.000
	CORTE	0.00	3.20	3.80	2.12	10.000	10.000
ESPESOR	TERRAPLEN			0.02	0.02	0.00	0.00
	CORTE	0.00	0.03		0.01	0.00	0.00
ELEVACION	SUBRASANTE	1.642.78	1.642.98	1.642.97	1.642.88	1.642.79	1.642.65
	TERRENO	1.642.78	1.643.00	1.642.94	1.642.90	1.642.80	1.642.64

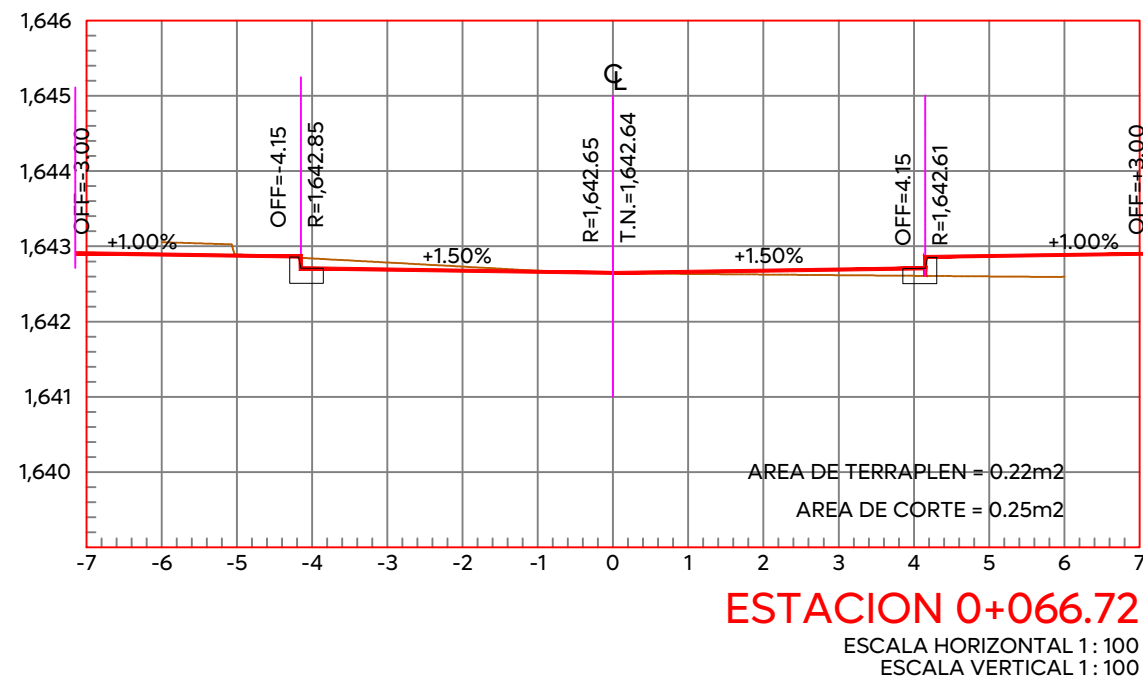


CUADRO DE CURVAS HORIZONTALES GLORIETA							
CURVA	DELTA	RADIO	ARCO	STAN	CUERDA	AREA BAJO CUERDA	RUMBO CUERDA
C-H1	10°28'11.58"	5.151	0.941	0.472	0.940	0.013	N 41°55'53.59" E
C-H2	00°50'13.42"	1,045.605	15.276	7.638	15.276	0.284	N 36°41'24.89" E
C-H3	24°47'47.58"	37.450	16.208	8.233	16.081	9.386	N 23°52'24.39" E
C-H4	38°30'55.49"	42.085	28.290	14.703	27.761	43.832	N 07°02'28.42" W
C-H5	72°7'42.58"	42.699	53.752	31.096	50.273	279.977	N 63°06'18.53" W
C-H6	24°35'0.68"	40.450	17.356	8.813	17.223	10.671	S 68°32'19.84" W
C-H7	21°49'51.81"	52.467	19.991	10.118	19.870	12.598	S 45°43'37.76" W
C-H8	03°51'32.03"	70.850	4.772	2.387	4.771	0.128	N 36°44'27.87" E


CUADRO DE CONSTRUCCIÓN DE EJE GLORIETA					
EST	LADO	PV	RUMBO	DISTANCIA	V
PST=0+000.00		PST=0+156.58	S 50°20'36.78" E	84.538	PST=0+000.00
					661,994.0589
					2,288,263.2435
					662,059.1436
					2,288,209.2926

LONGITUD = 156.586m

Macrolocalización:

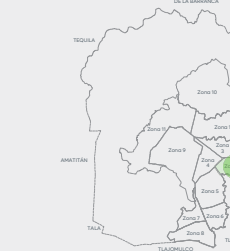

Microlocalización:

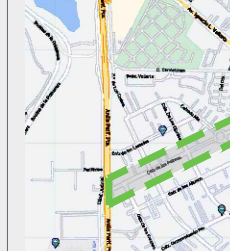

Alcances Generales/Simbología:

Simbología:

- 0+000.00
- 1.632.08
- 9.427m
- 164
- C1

- Codenamientos @20 m
- Eje geométrico
- Rasante
- Cota trazo
- Punto de cuadro de construcción
- Indica curva vertical - horizontal

Vialidad

Nombre del proyecto:

Pavimentación de la calle Calzada de las Palmas, frente 01, incluye: modernización de redes básicas de alcantarillado, conducción y distribución, infraestructura urbana y obras complementarias, colonia Ciudad Granja, municipio de Zapopan, Jalisco

Contenido del plano:
Planta geométrica y perfil geométrico, secciones transversales, cuadro de construcción de eje y cuadro de curvas verticales (Frente 01 - Glorieta)

No. Contrato:

DOPI-MUN-RM-PAV-LP-084-2025

Director de Obras Públicas e Infraestructura:

Ing. Ismael Jáuregui Castañeda

Jefe de la Unidad de Estudios y Proyectos:

Arq. Edwin Aguilar Escatell

Jefe de área:

Responsable del proyecto:

Inor. Norberto Esaú Romero Joya

Inor. Norberto Esaú Romero Joya

Empresa:



Ing. Noe Neftolí Ramírez Juárez
Representante técnico
CONSTRUCCION SAMURA S.A. DE C.V.

Ubicación:

Colonia Ciudad Granja, municipio de Zapopan, Jalisco

Fecha: Febrero 2025

Escala: Indicada

Cotas: Metros

Clave:

CP-GEO.05