

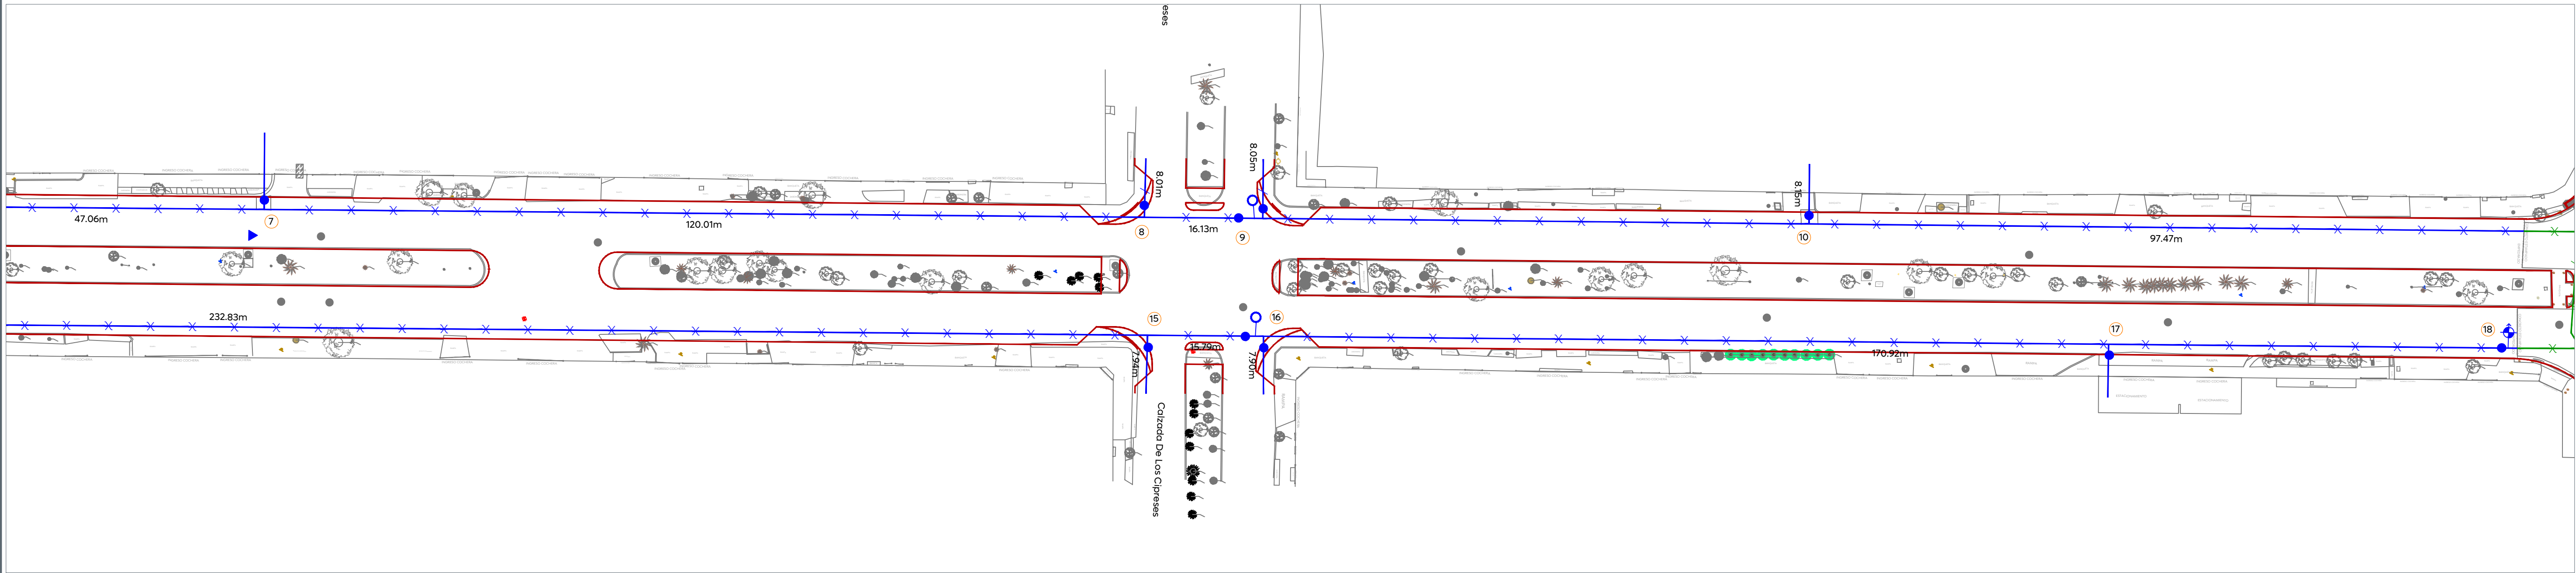


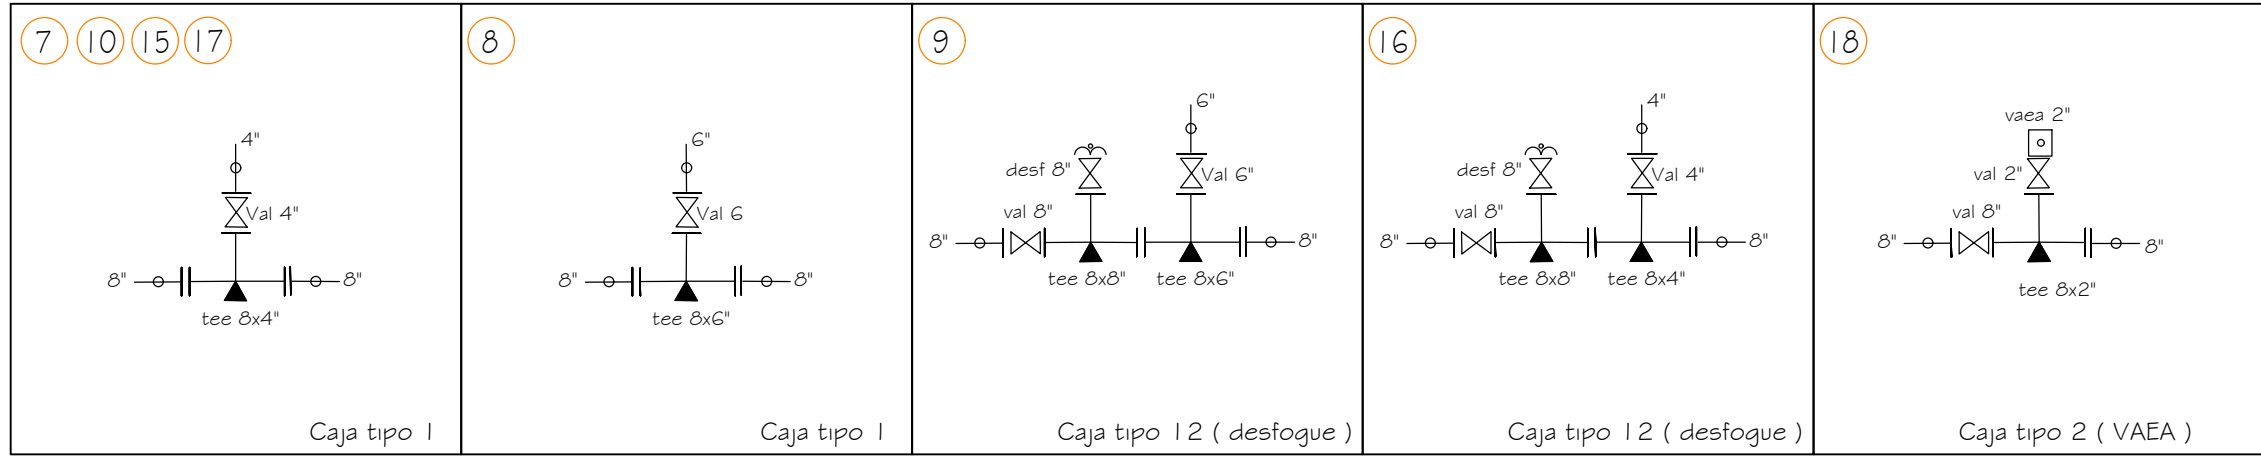

- Simbología:
- Líneas existentes varios Ø. a conservar
 - 10 Número de crucero
 - - - Línea de 4" Ø.
 - x - Línea de 6" Ø.
 - x - Línea de 8" Ø.
 - x - Línea de 10" Ø.
 - x - Línea de 12" Ø.
 - x - Línea de 14" Ø.
 - x - Línea de 16" Ø.
 - x - Línea de 20" Ø.
 - Válvula de desfogue.
 - Válvula de admisión expulsión de aire.
 - L=10.3m Longitud de tramo (m).
 - Válvula de seccionamiento.
 - Levantamiento topográfico
 - Límite banqueta proyecto

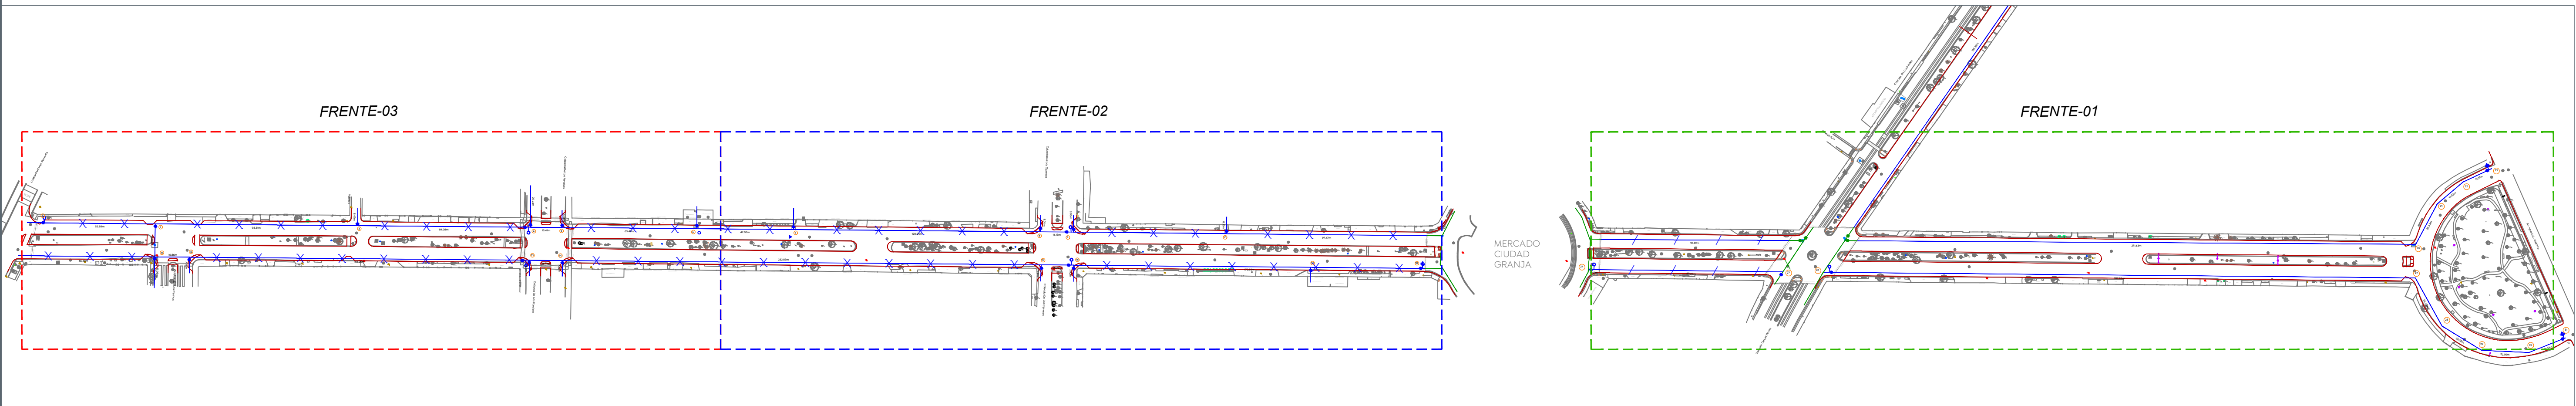

Nombre del proyecto:
Pavimentación de la calle Calzada de las Palmas, frente 02, incluye: modernización de redes básicas de alcantarillado, conducción y distribución, infraestructura urbana y obras complementarias, colonia Ciudad Granja, municipio de Zapopan, Jalisco

Contenido del plano:

Propuesta de agua potable

No. Contrato:

DOPI-MUN-RM-PAV-LP-085-2025

Director de Obras Públicas e Infraestructura:

Ing. Ismael Jáuregui Castañeda

Jefe de la Unidad de Estudios y Proyectos:

Arq. Edwin Aguiar Escatel

Jefe de área:

Ing. Adhadi Yigael Gurrola Soto

Supervisor del proyecto:

Ing. Raúl Alejandro Martín Casiano

Representante técnico:

Ing. Noe Neftali Ramírez Juárez

CONSTRUCTORA SAMURA S.A. DE C.V.

Ubicación:

Calz. de la Palmas, colonia Ciudad Granja
Municipio de Zapopan, Jalisco.